Regione Piemonte | Comune di Saluzzo | Provincia di Cuneo

Piano Particolareggiato Esecutivo ai sensi dell'art. 43 della L.R. 56/77 e s.m.i.
ambito di via Pignari - insediamento commerciale in Saluzzo
FASE DI VERIFICA (ex art. 10 L.R. 40/1998)
edificio 1 (G-CC 1) - edificio 2 (G-CC 2)

PROPONENTI:

CRUPPO AIRAUDO S.r.l.
sede legale: C.so Matteotti, 80 - 12031 Bagnolo P.te
C.F. e P. IVA: 08813870019
Legale Rappresentante:
Sig. Ferdinando Airaudo

CENTAURO S.r.l.
sede legale: Via Cuneo, 34 - 12062 Cherasco (CN)
C.F. e P. IVA: 03321630042
Legale Rappresentante:
Sig. Paolo Massucco

TECNICI INCARICATI NELL'AMBITO DELLE RISPETTIVE COMPETENZE PROFESSIONALI:

PROGETTO ARCHITETTONICO ED URBANISTICA COMMERCIALE:

M3 PR

Arch. **Giuseppe MENTO**
Via Roma, 2 - 12030 Scarnafigi (CN)
tel. 0171 855767, fax 0171 991838, cell. 335 5462403
C.F.: MNT GPP 55C20 F330T - P.IVA: 05516560017
e-mail: mentro@associati-mc.it

Geom. **Giovanni GINEPRO**
Via Bruno Buozzi, 85 - 15033 Casale Monferrato (AL)
tel. 0142 453401, fax. 0142 463582, cell.: 335 207752
C.F.: GNP GNN 67B19 B859R - P.IVA: 01596080362
e-mail: info@m3pr.it

CONSULENZA AMBIENTALE:

Ing. **Francesco PACINI**
Corso Rosselli, 44 - 10128 Torino (TO)
tel. 011 5817827, cell. 011 5817827
P. IVA: 07224280011
e-mail: studio@ingpacinitorino.it

CONSULENZA GEOLOGICA:

Geologo **Carlo AMBROGIO**
Via Rosanna, 5 - 12030 Madonna dell'Olmo (CN)
tel. 0171 412947, fax 0171 412947
C.F.: MBRCRL58M13D205Z - P.IVA: 02399560040
e-mail: pianoter@infinito.com

PROGETTO VIABILITA':

Arch. **Vincenzo CURTI**
Via Cesare Cantoni, 28 - 20123 Milano (MI)
tel. Sil 760-057/8256557, fax. 02 73960237
C.F. - P.IVA: 07029990023
e-mail: studio@vincenzocurti.it

Ing. **Dario ALBERTO**
Via Villafalletto, 28 - 12037 Saluzzo (CN)
Tel.- 0175 729787, cell.: 348 4048761
C.F. LBR DRA 68H 09H 727Q - P.IVA: 02722660045
e-mail: arch.ing@live.it

ORDINE DEGLI INGEGNERI DELLA PROVINCIA DI CUNEO
Dott. Ing. Dario Alberto

CONSULENZA IMPIANTISTICA E VVFF:

Ing. **Giuseppe FERRERO**
Corso Giolitti, 21 - 12100 Cuneo (CN)
tel. 0171 693511, fax 0171 692003
C.F. - P.IVA: 02501960043
e-mail: info@studioferrero.com

P.I. **Paolo BONGIOVANNI**
Via Prato, 13 - 12084 Mondovì (CN)
tel.- 0174 362548, fax. 0174 554169
C.F. - P.IVA: 02981990044
e-mail: info@sicurlocca.net

FASCICOLO A: ELABORATI DI PROGETTO

PROGETTO ARCHITETTONICO

Tavola **A-2_9**

Data dicembre 2012

Titolo: **SISTEMAZIONE NATURALISTICA**

Scala 1/1000

File: A-2_9 sistemazione naturalistica.dwg

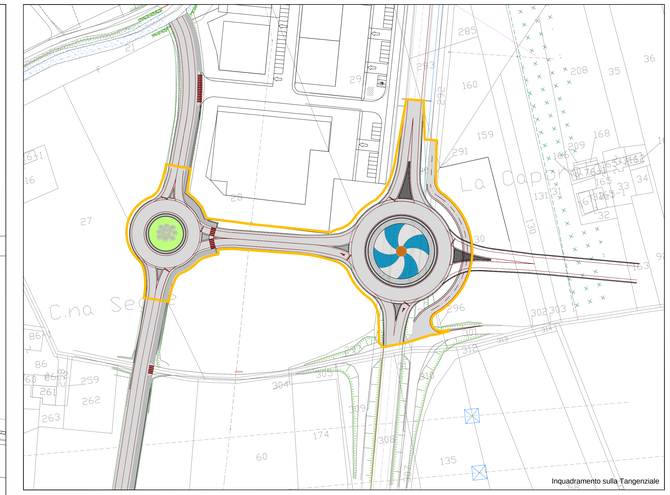

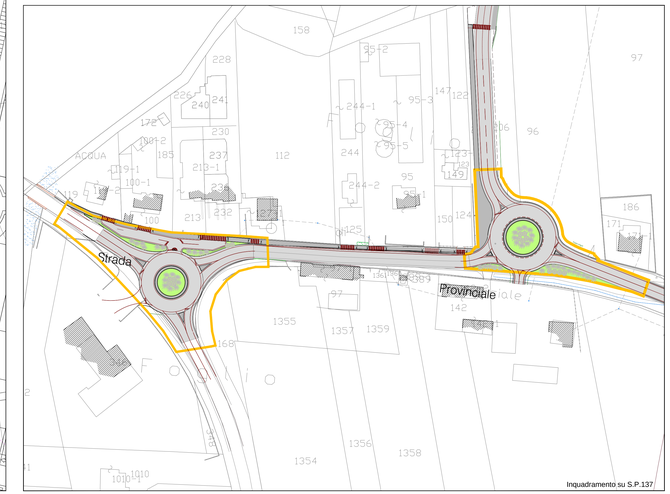

ALBERI

SPECIE ARBUSTIVE

SPIREA
diametro fogliare: 1 m, altezza 1 m

TIGLIO NOSTRANO [TILIA PLATYPHYLLOS]
diametro fogliare: 10 m, altezza 15-20 m

VUBURNUM TINUS
diametro fogliare: 1 m, altezza 1 m

CARPINO [CARPINUS BETULUS]
diametro fogliare: 5 m, ALTEZZA 7-12 m

ILEX AQUIFOLIUM
diametro fogliare: 1,5 m, altezza 2 m

PRUNUS CERASIFERA
diametro fogliare: 3-4 m, ALTEZZA 4-5 m

VIBURNUM OPULUS
diametro fogliare: 1,5 m, altezza 2 m

FAGGIO [FAGUS SYLVATICA]
diametro fogliare: 10 m, ALTEZZA 10-16 m

PYRACANTHA
mantenimento a basso cespuglio

BAGOLARO [CELTIS AUSTRALIS]
diametro fogliare: 12 m, altezza 13-18 m

LAURUS
diametro fogliare: 0,8 m, altezza 2 m