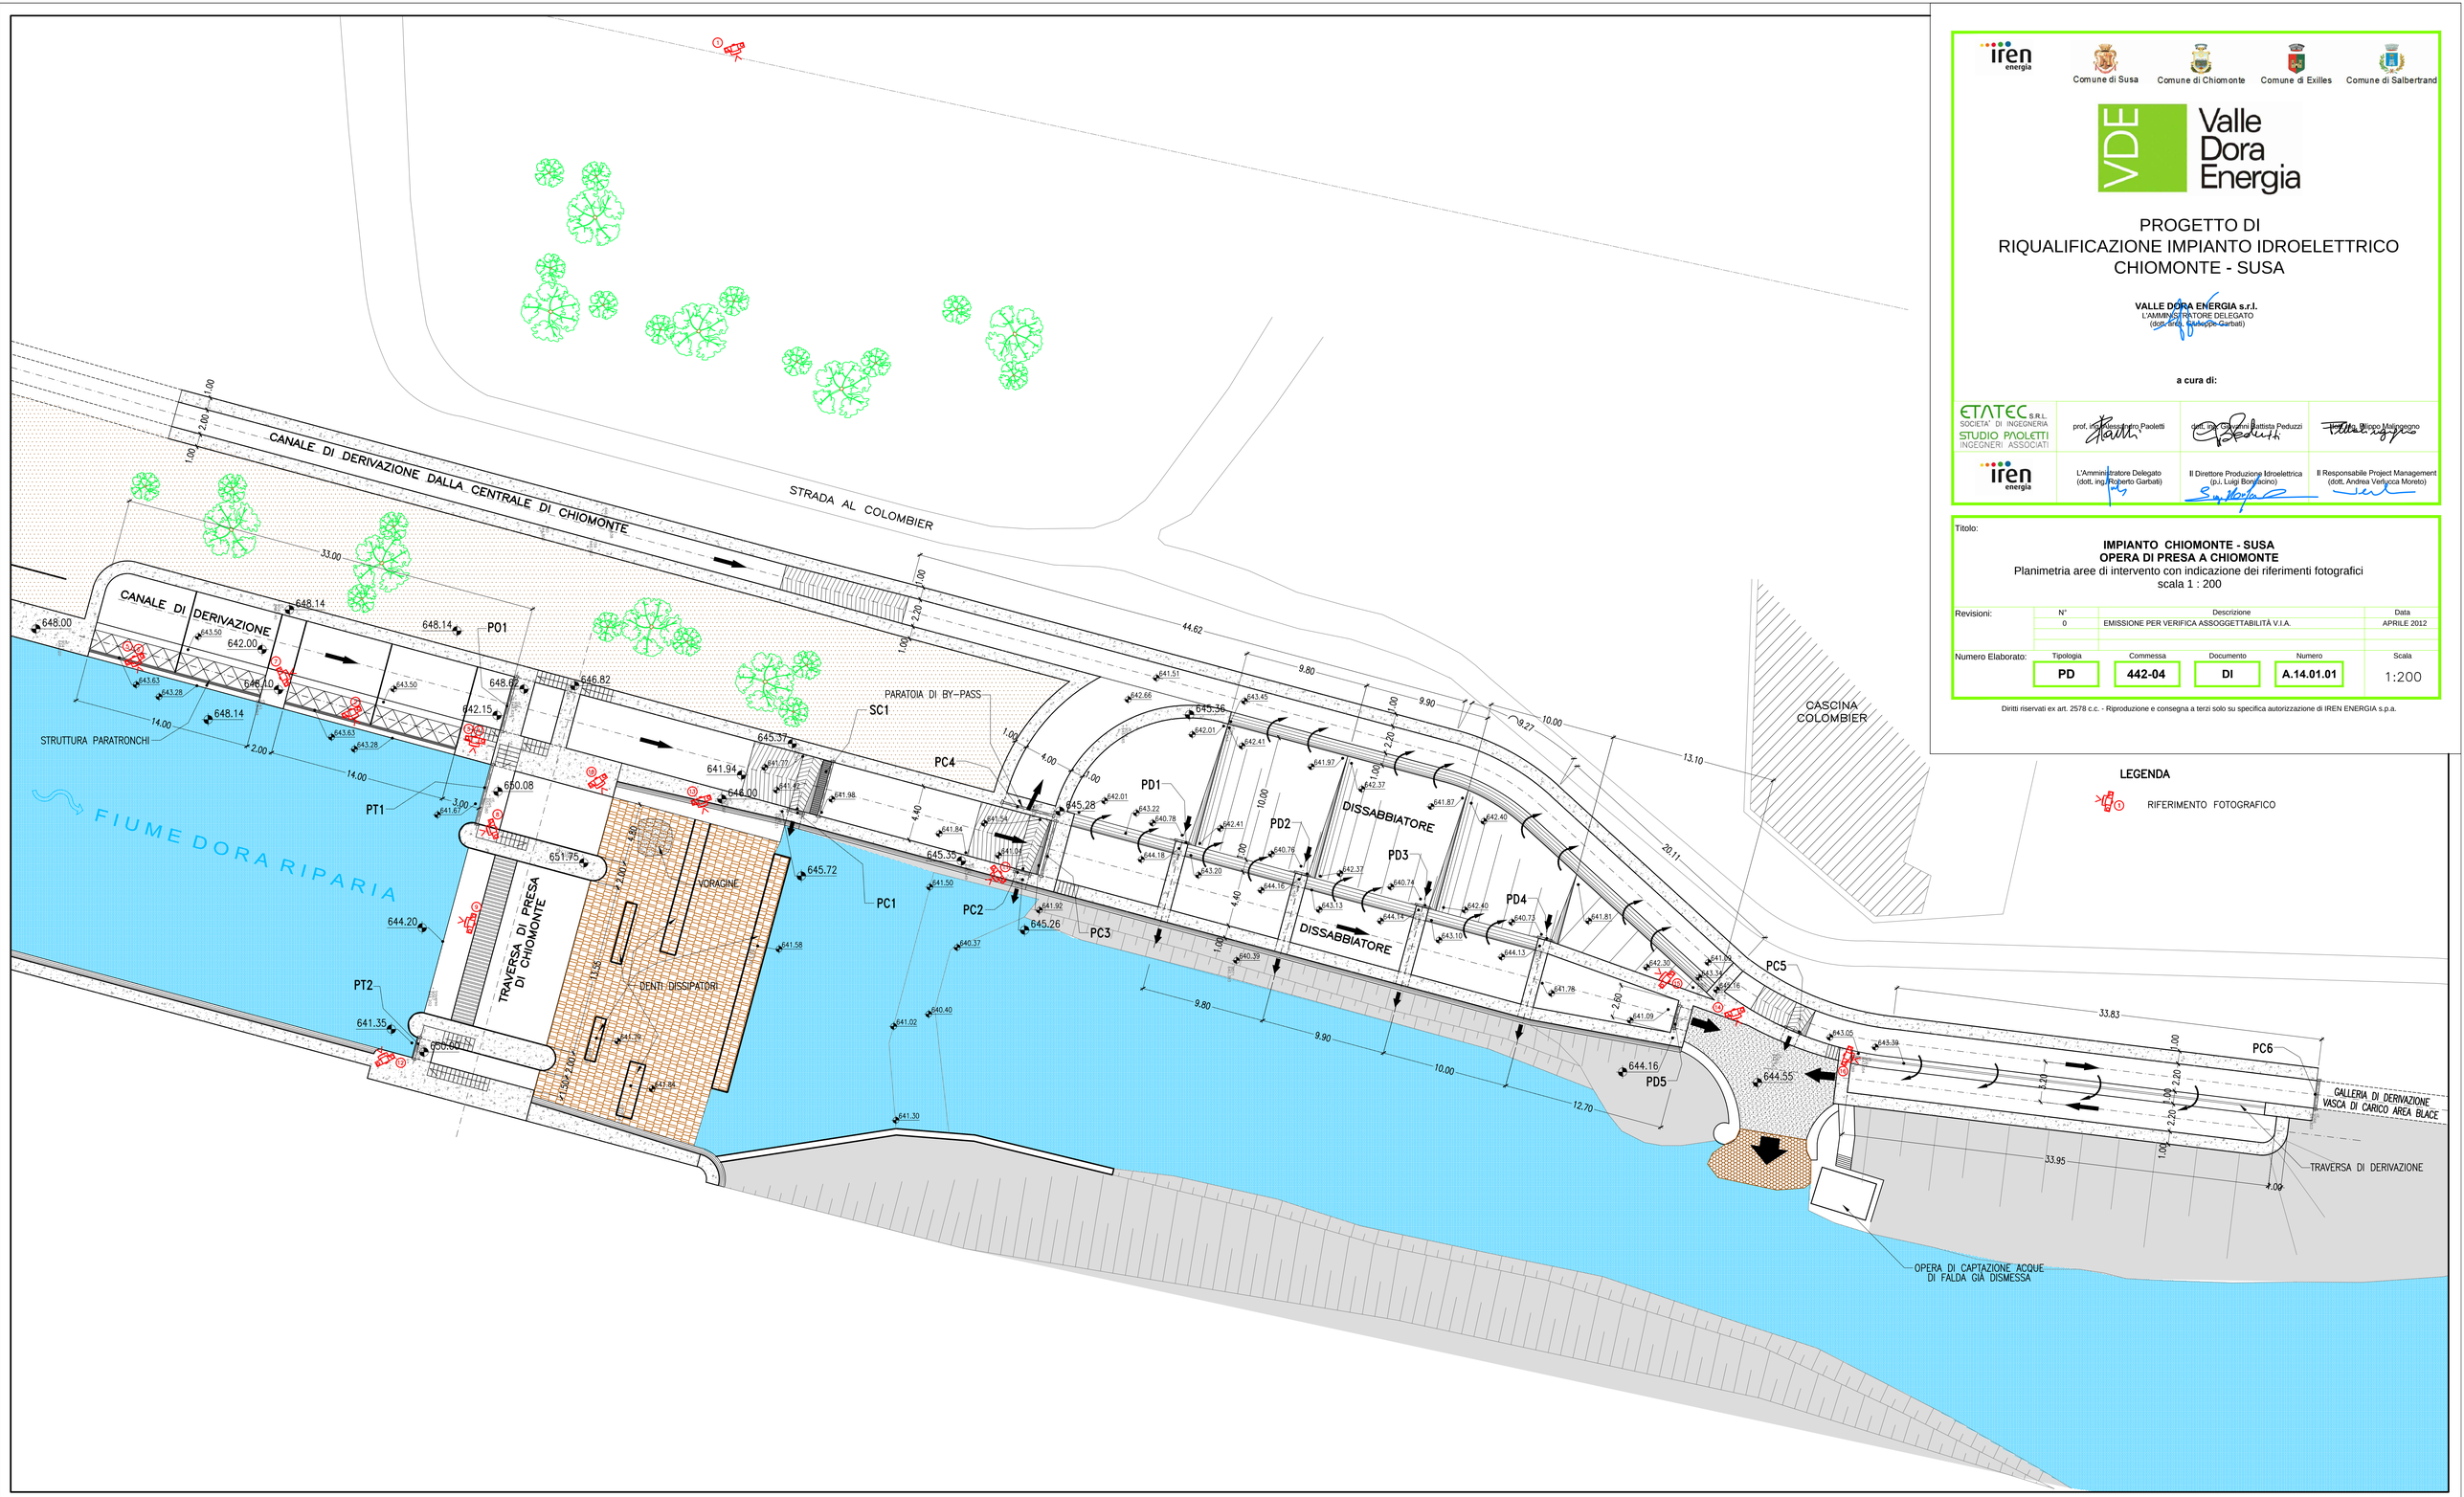

iren energia

Comune di Susa | Comune di Chiomonte | Comune di Exilles | Comune di Salbertrand

VDE Valle Dora Energia

PROGETTO DI RIQUALIFICAZIONE IMPIANTO IDROELETTRICO CHIOMONTE - SUSA

VALLE DORA ENERGIA s.r.l.
L'AMMINISTRATORE DELEGATO
(dott. ing. Roberto Garbati)

a cura di:

ETATEC s.r.l. SOCIETA' DI INGEGNERIA STUDIO PAOLETTI INGEGNERI ASSOCIATI	prof. ing. Massimiliano Paoletti	dott. ing. Giovanni Battista Peduzzi	dott. ing. Filippo Malinverno
iren energia	L'Amministratore Delegato (dott. ing. Roberto Garbati)	Il Direttore Produzione Idroelettrica (p.i. Luigi Bonaccino)	Il Responsabile Project Management (dott. Andrea Veronica Moreto)

Titolo:

IMPIANTO CHIOMONTE - SUSA
OPERA DI PRESA A CHIOMONTE
Planimetria aree di intervento con indicazione dei riferimenti fotografici
scala 1 : 200

Revisioni:	N°	Descrizione	Data
	0	EMISSIONE PER VERIFICA ASSOGGETTABILITÀ V.I.A.	APRILE 2012

Numero Elaborato:	Tipologia	Commessa	Documento	Numero	Scala
	PD	442-04	DI	A.14.01.01	1:200

Diritti riservati ex art. 2578 c.c. - Riproduzione e consegna a terzi solo su specifica autorizzazione di IREN ENERGIA s.p.a.