



SEZIONE LONGITUDINALE
SCALA 1:100

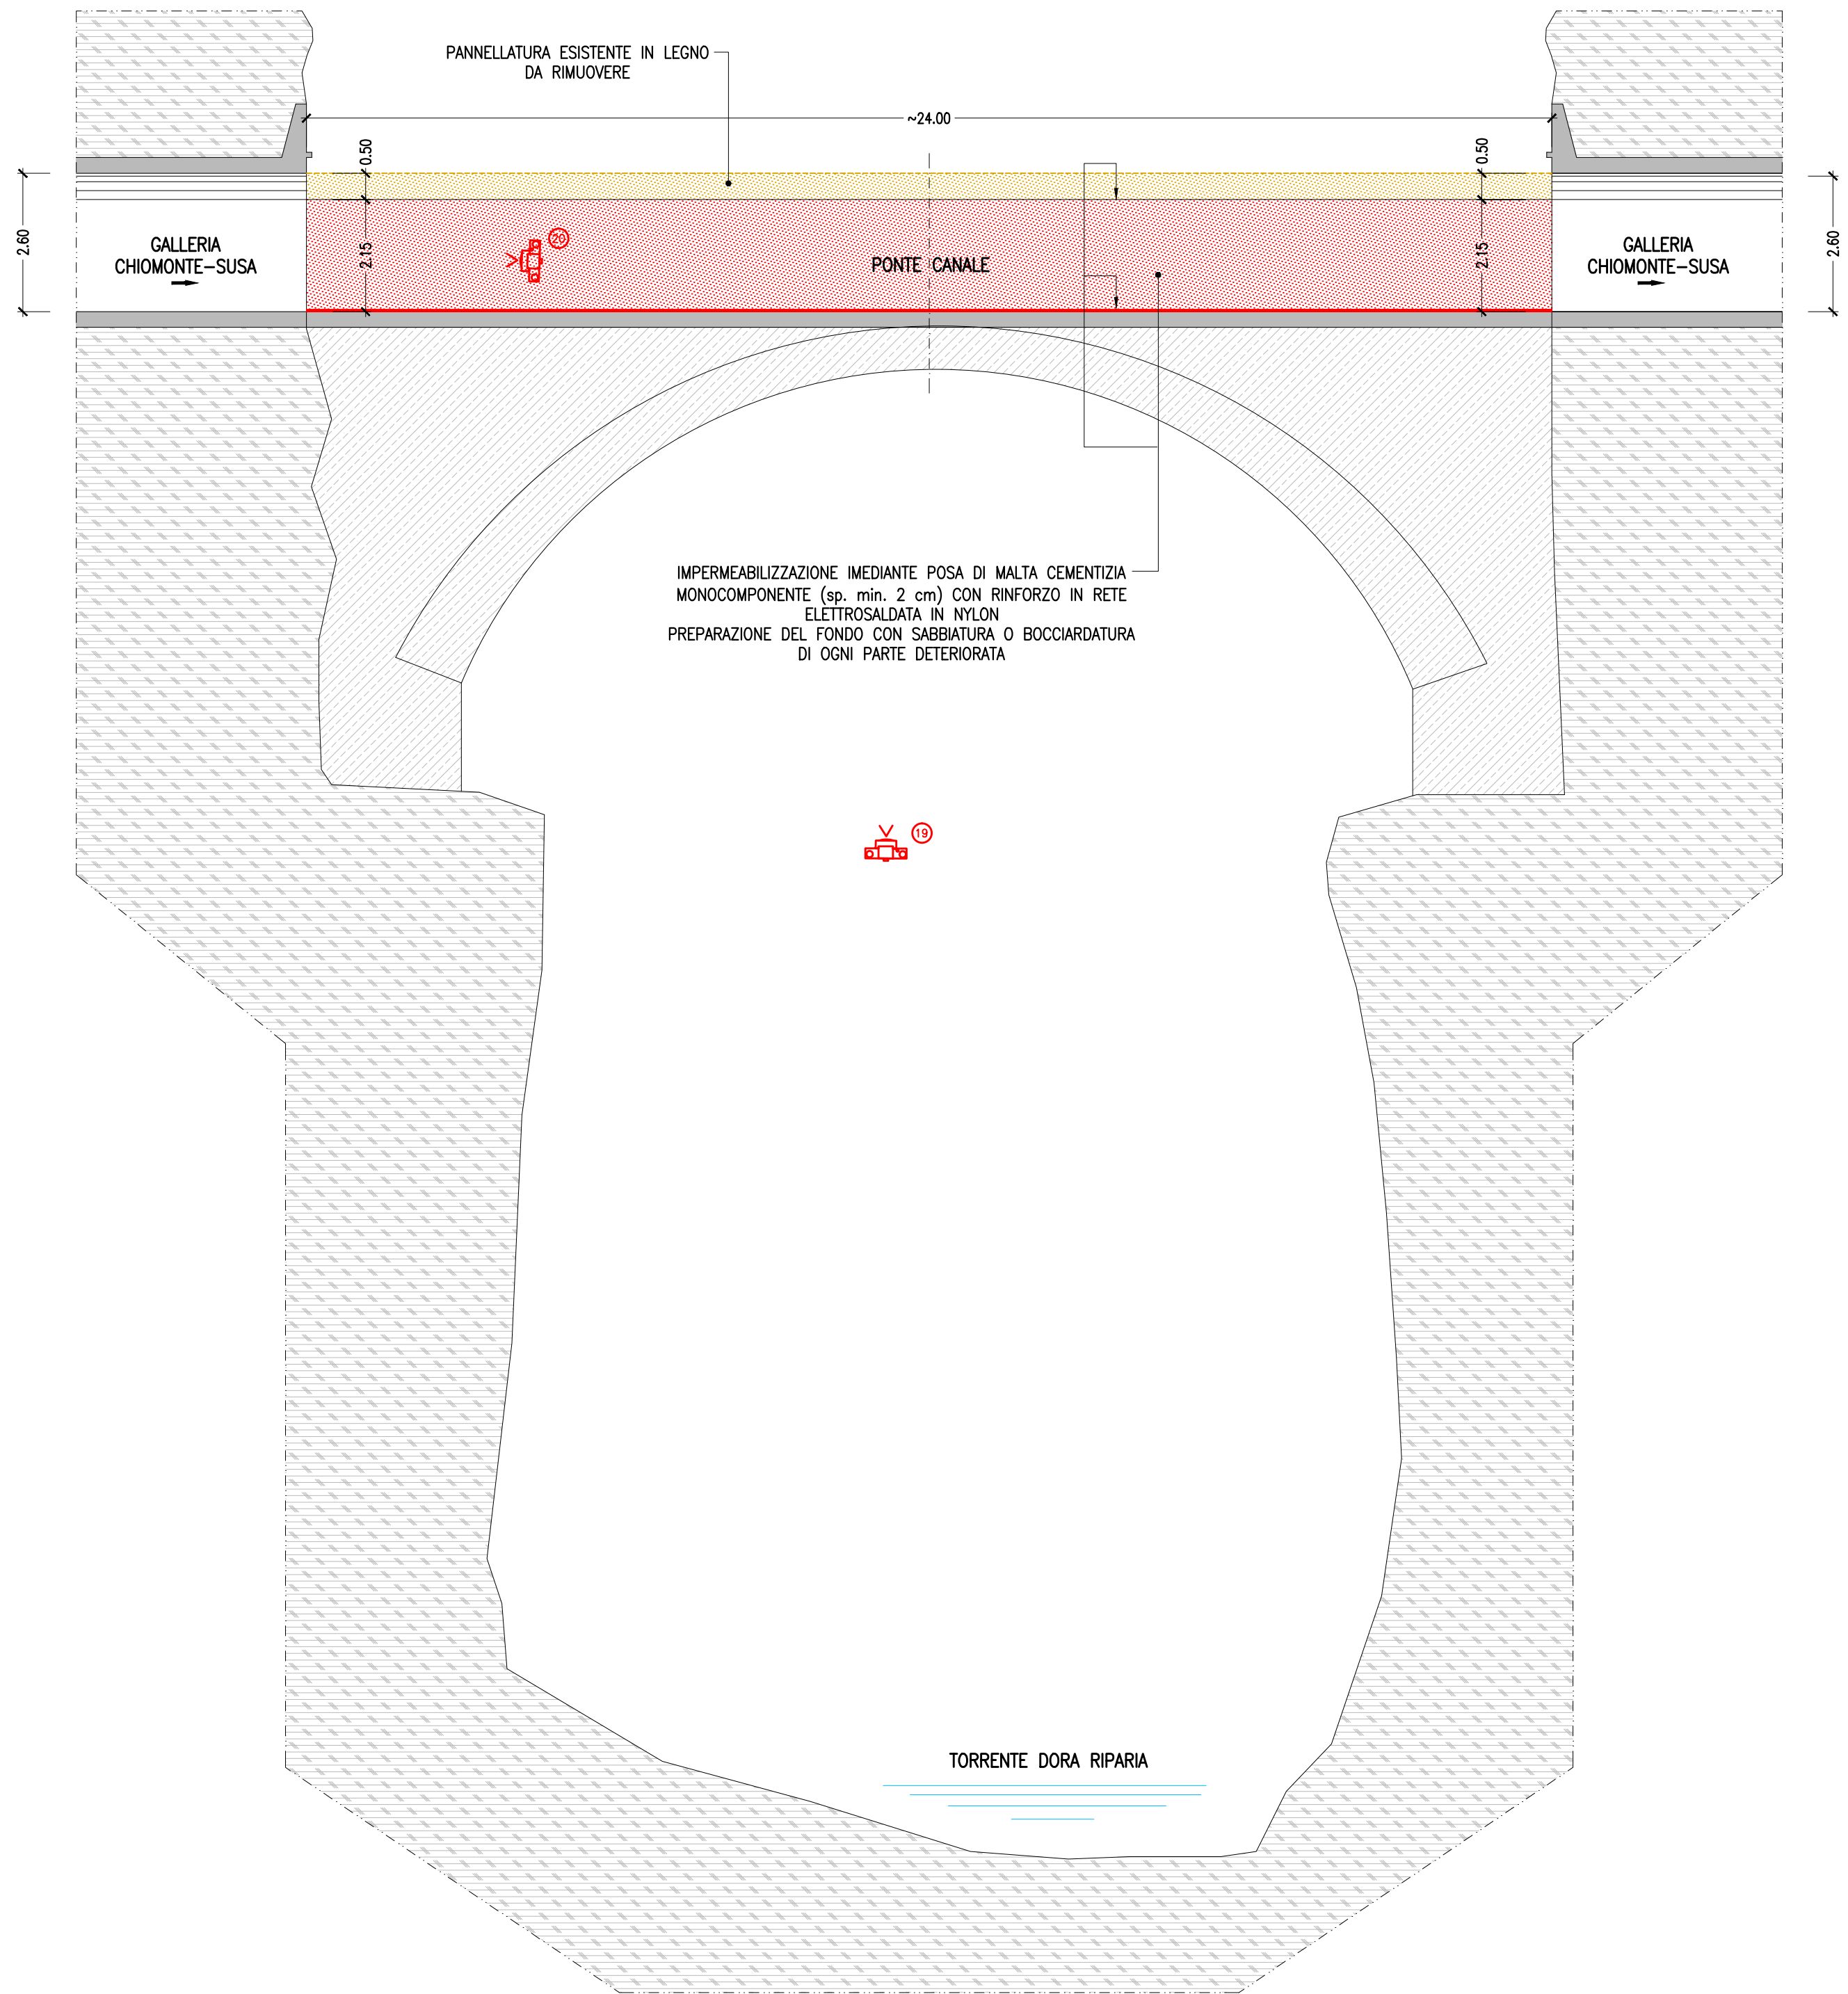

PIANTA
SCALA 1:100

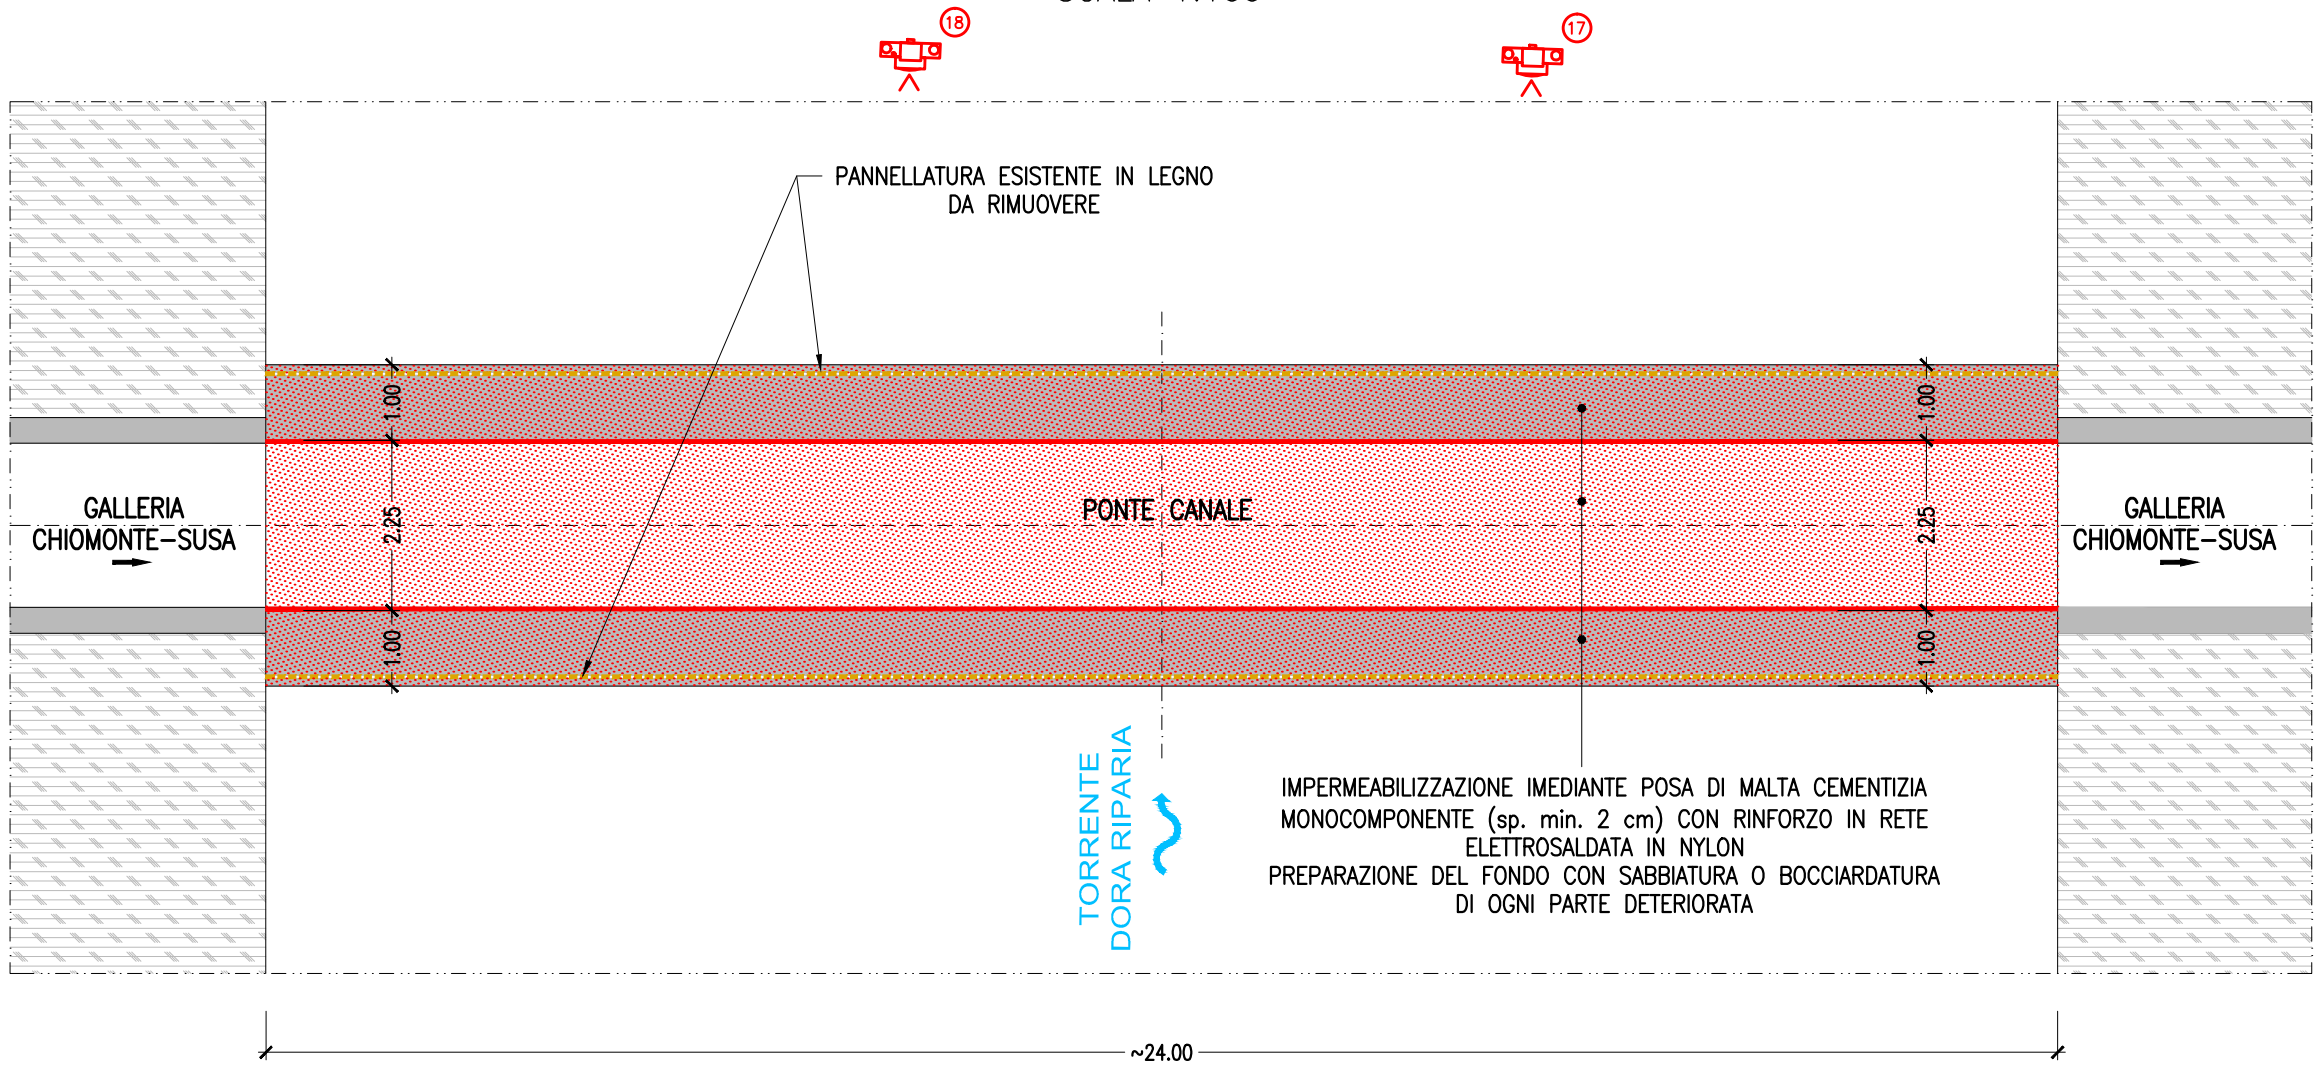

LEGENDA

 RIFERIMENTO FOTOGRAFICO



PROGETTO DI
RIQUALIFICAZIONE IMPIANTO IDROELETTRICO
CHIOMONTE - SUSAS

VALLE DORA ENERGIA s.r.l.
L'AMMINISTRATORE DELEGATO
(dott. ing. Giuseppe Garbati)

a cura di:

ETATEC S.R.L.
SOCIETA' DI INGEGNERIA
STUDIO PAOLETTI
INGEGNERI ASSOCIATI

prof. ing. Massimo Paoletti

dott. ing. Giovanni Battista Peduzzi

dott. ing. Diego Malinconico



L'Amministratore Delegato
(dott. ing. Roberto Garbati)

Il Direttore Produzione Idroelettrica
(p.i. Luigi Bonacino)

Il Responsabile Project Management
(dott. Andrea Verlycca Moreto)

Titolo:

IMPIANTO SALBERTRAND - CHIOMONTE
INTERVENTO DI RISANAMENTO PONTE CANALE SULLA DORA
Planimetria aree di intervento con indicazione dei riferimenti fotografici

Revisioni:	N°	Descrizione			Data
	0	EMISSIONE PER VERIFICA ASSOGGETTABILITÀ V.I.A.			APRILE 2012
Numero Elaborato:	Tipologia	Commessa	Documento	Numero	Scala
	PD	442-04	DI	A.14.01.02	1:100

Diritti riservati ex art. 2578 c.c. - Riproduzione e consegna a terzi solo su specifica autorizzazione di IREN ENERGIA s.p.a.

IMPIANTO CHIOMONTE - SUSAS

