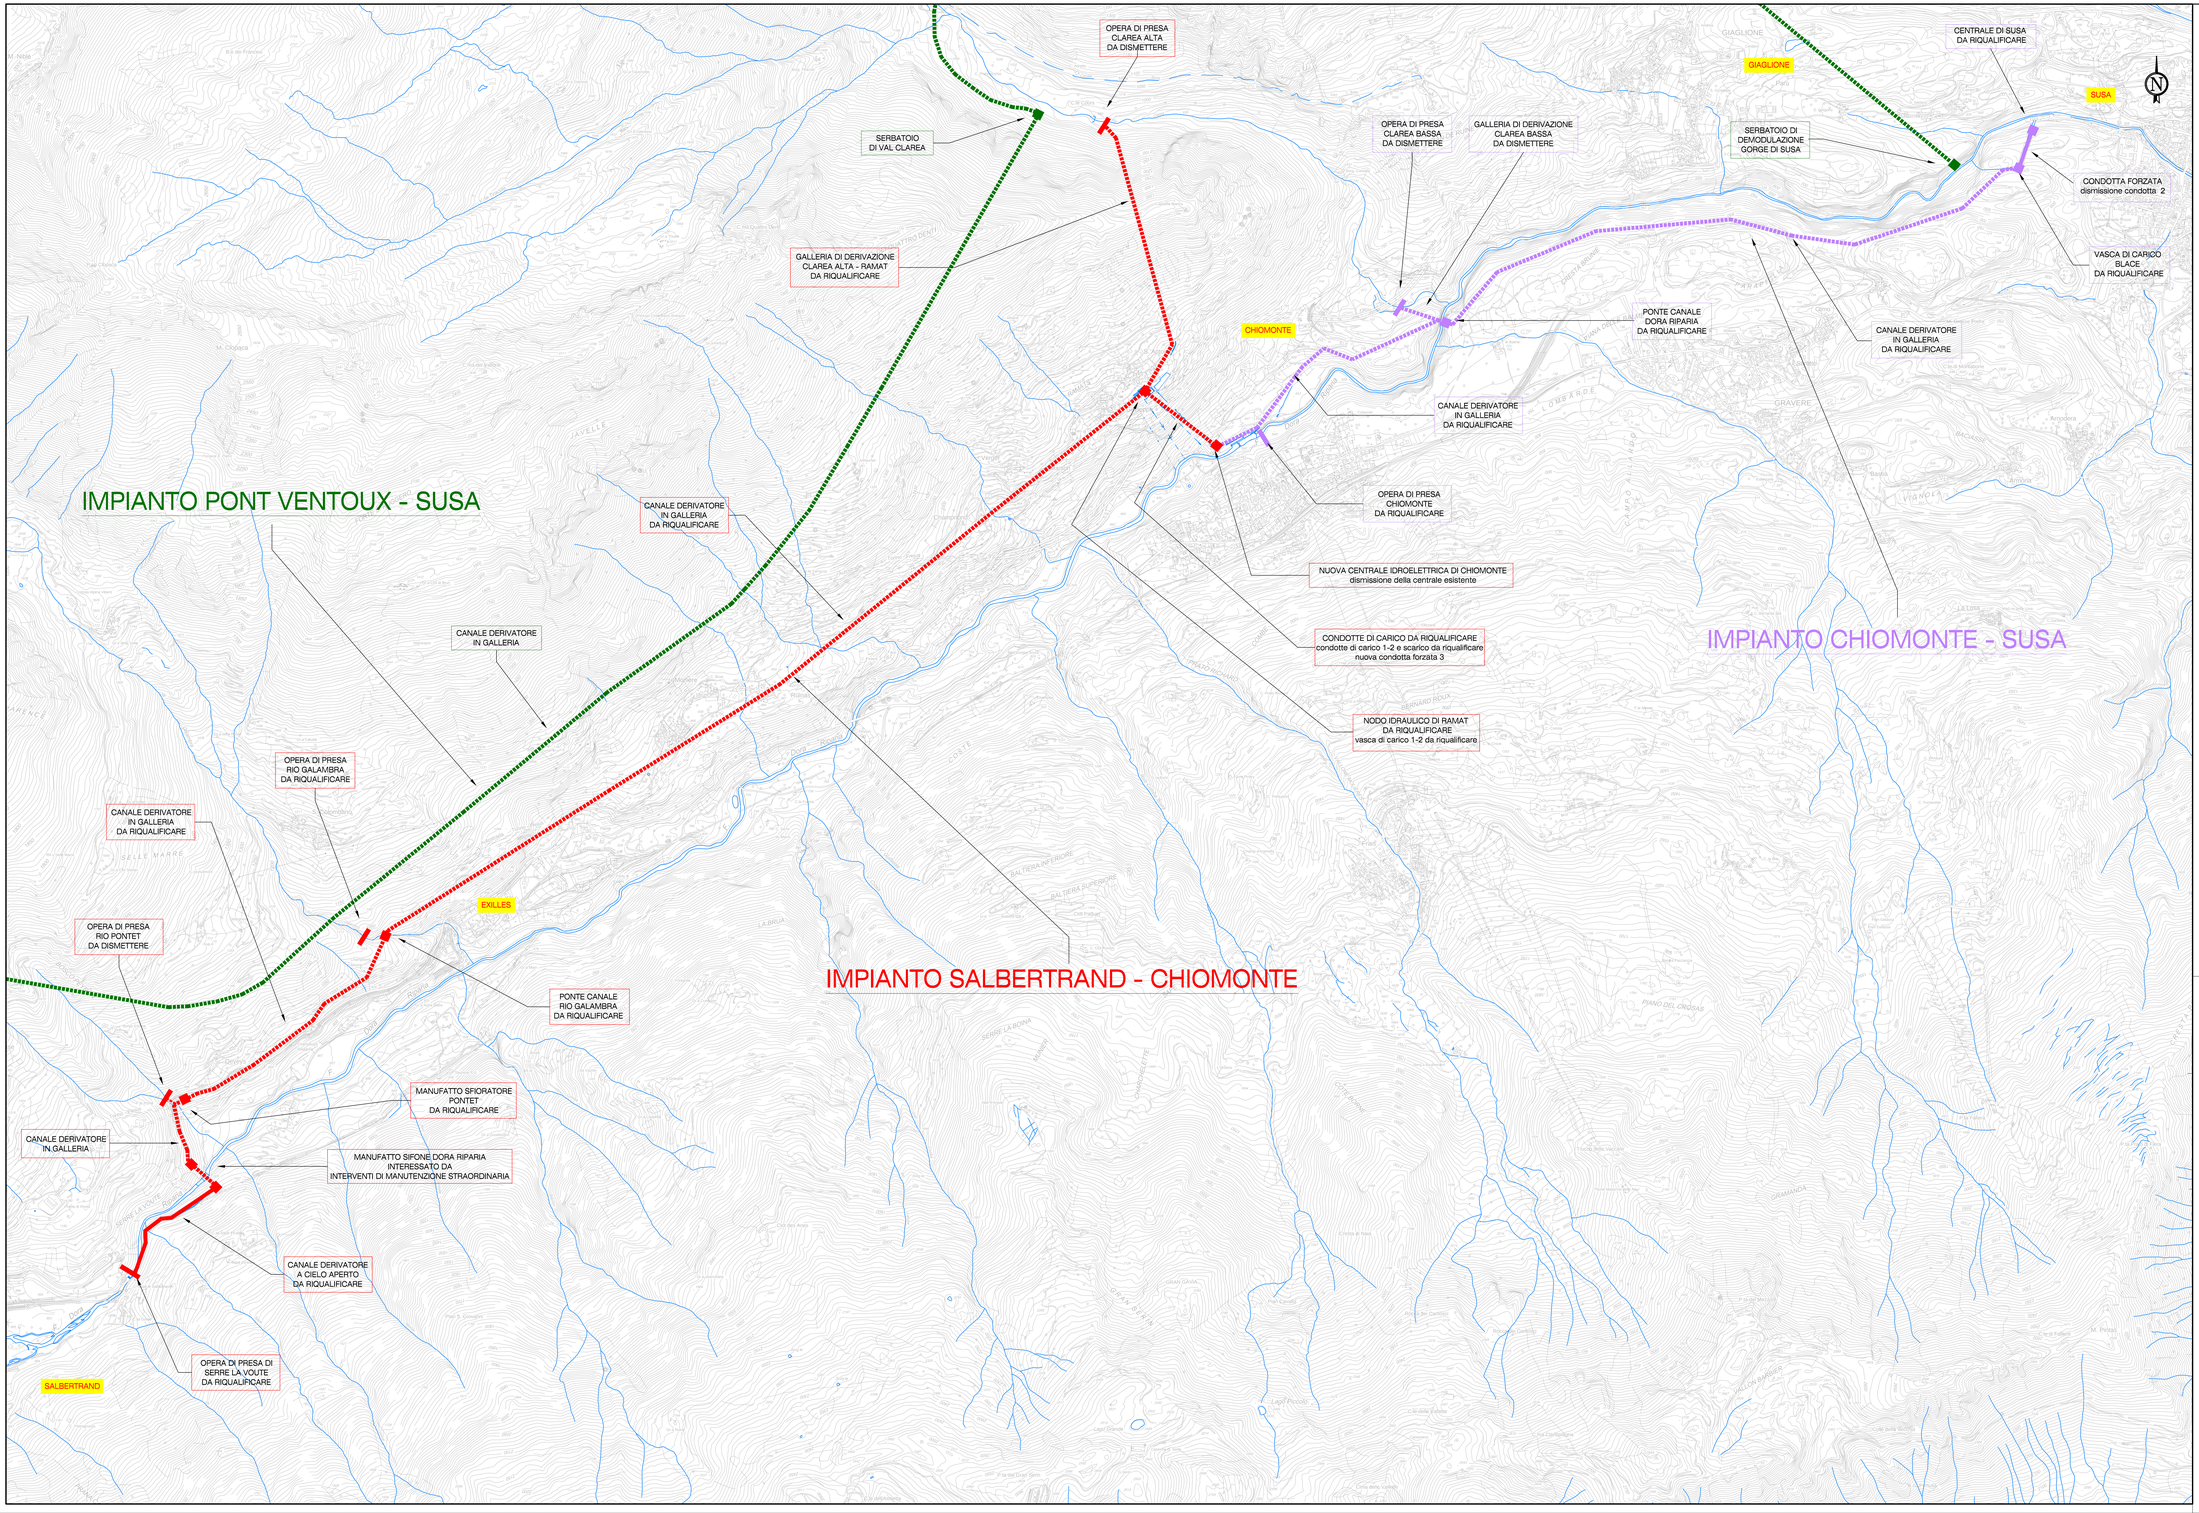


iren energia

Comune di Susa | Comune di Chiomonte | Comune di Exilles | Comune di Salbertrand

VDE Valle Dora Energia

# PROGETTO DI RIQUALIFICAZIONE IMPIANTO IDROELETTRICO CHIOMONTE - SUSA

**VALLE DORA ENERGIA s.r.l.**
L'AMMINISTRATORE DELEGATO
(dott. ing. Domenico Garbati)

**a cura di:**

| | | | |
|---|---|---|---|
| ETATEC S.R.L. SOCIETÀ DI INGEGNERIA STUDIO PROLETTI INGEGNERI ASSOCIATI | prof. dott. ing. Pierpaolo Proletti | dott. ing. Ilaria Peduzzi | dott. ing. Diego Malgrange |
| iren energia | L'Amministratore Delegato (dott. ing. Roberto Garbati) | Il Direttore Produzione Idroelettrica (p.i. Luigi Bonfanero) | Il Responsabile Project Management (dott. Andrea Vellycca Moretto) |

Titolo:

Corografia generale
scala 1:10.000

| Revisioni: | N° | Descrizione | Data |
|---|---|---|---|
| | 0 | EMISSIONE PER VERIFICA ASSOGGETTABILITÀ V.I.A. | APRILE 2022 |
| | | | |
| | | | |

| Numero Elaborato: | Tipologia | Commessa | Documento | Numero | Scala |
|---|---|---|---|---|---|
| | PD | 442-04 | DI | B.01.00 | 1:10.000 |

Diritti riservati ex art. 2578 c.c. - Riproduzione e consegna a terzi solo su specifica autorizzazione di IREN ENERGIA s.p.a.