

STALCIO PLANIMETRICO
SCALA 1:200



PROGETTO DI
 RIQUALIFICAZIONE IMPIANTO IDROELETTRICO
 CHIOMONTE - SUSAL


VALLE DORA ENERGIA s.r.l.
 L'AMMINISTRATORE DELEGATO
 (dott. ing. Giuseppe Garbat)

a cura di:

| | | | |
|--|--|--|--|
| | | | |
| | L'Amministratore Delegato (dott. ing. Roberto Garbat) | Il Direttore Produzione Idroelettrica (p. Luigi Bonfaccini) | Il Responsabile Project Management (dott. Andrea Veriucca Moreto) |


| | | | | |
|--|-----------|--|-------------|-------------|
| Titolo: IMPIANTO CHIOMONTE - SUSAL OPERA DI PRESA A CHIOMONTE INTERVENTI SULLA TRAVESSA DI SBARRAMENTO Planimetria e sezioni scala 1 : 200 - 1 : 100 | | | | |
| Revisioni: | N° | Descrizione | Data | |
| | 0 | EMISSIONE PER VERIFICA ASSOGGETTABILITÀ V.I.A. | APRILE 2012 | |
| Numero Elaborato: | Tipologia | Commessa | Documento | Numero |
| | PD | 442-04 | DI | F.06.00 |
| | | | | Scala |
| | | | | 1:100-1:200 |

Diritti riservati ex art. 2578 c.c. - Riproduzione e consegna a terzi solo su specifica autorizzazione di IREN ENERGIA s.p.a.

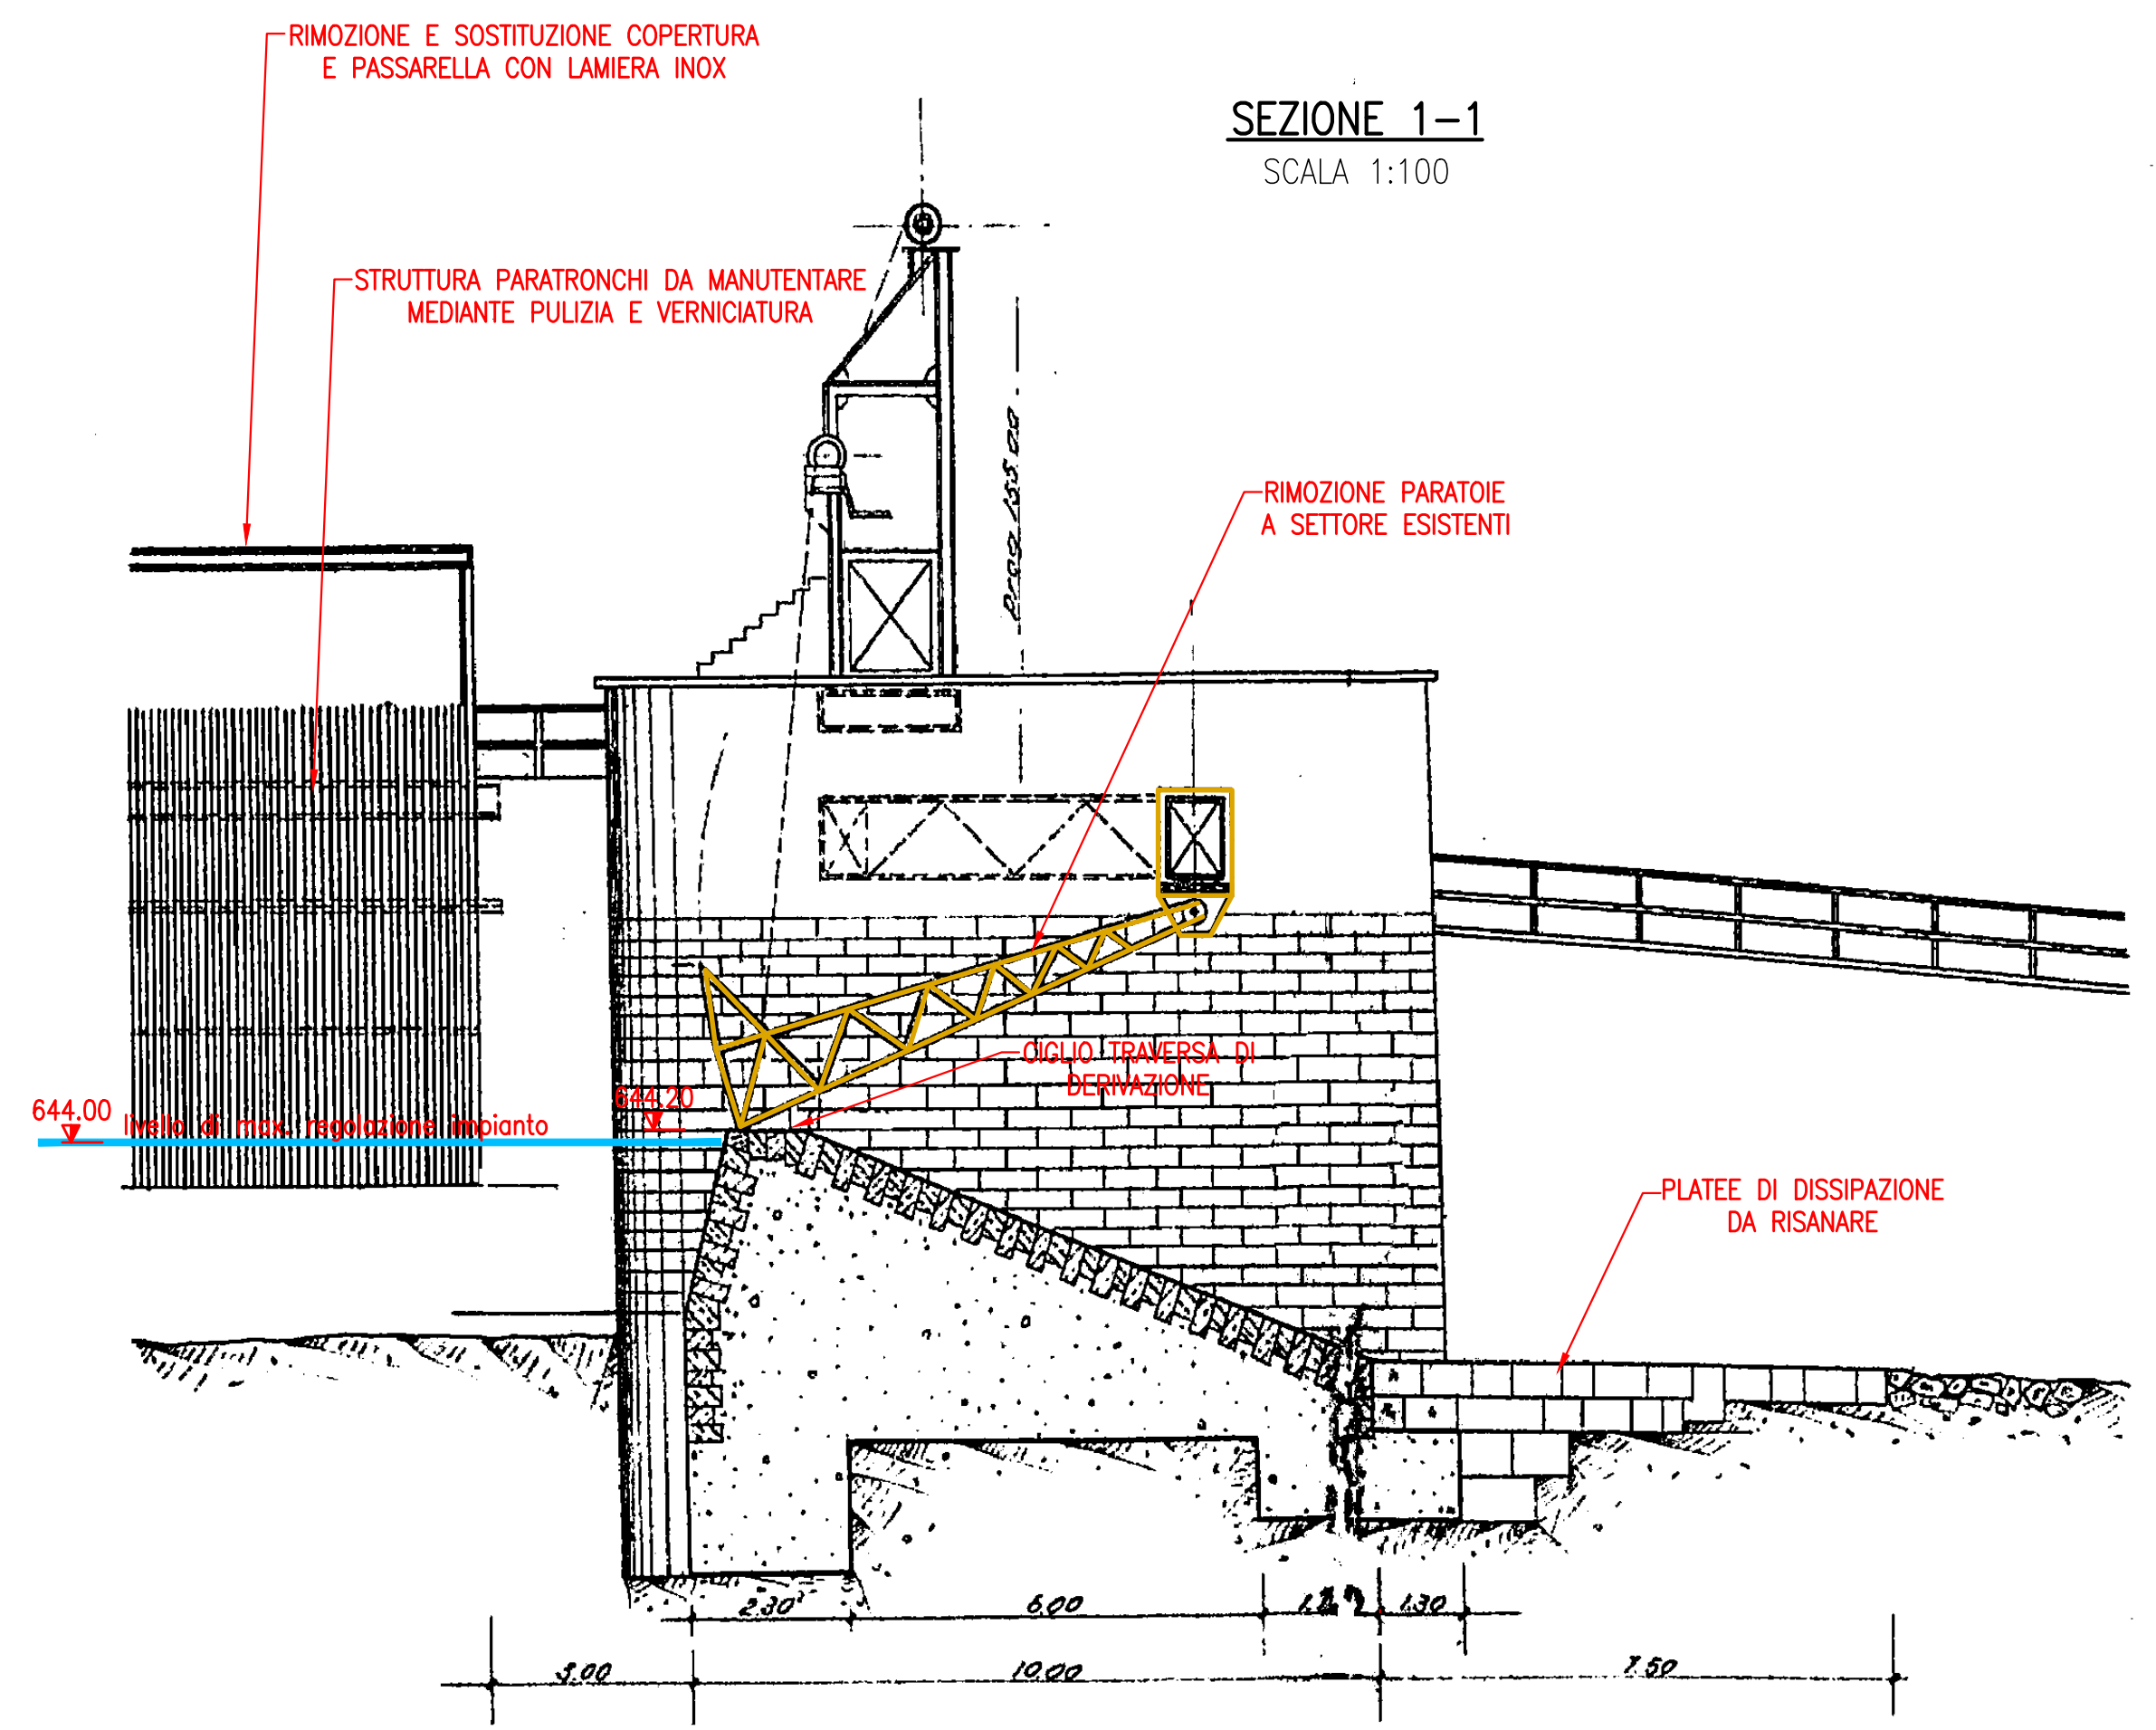

SEZIONE 1-1
SCALA 1:100

TOTALE/PARZIALE DEMOLIZIONE DEL DENTE DISSIPATORE PER LA REALIZZAZIONE DELLA NUOVA SCALETTA DI RISALITA DELL'ITTIOFAUNA

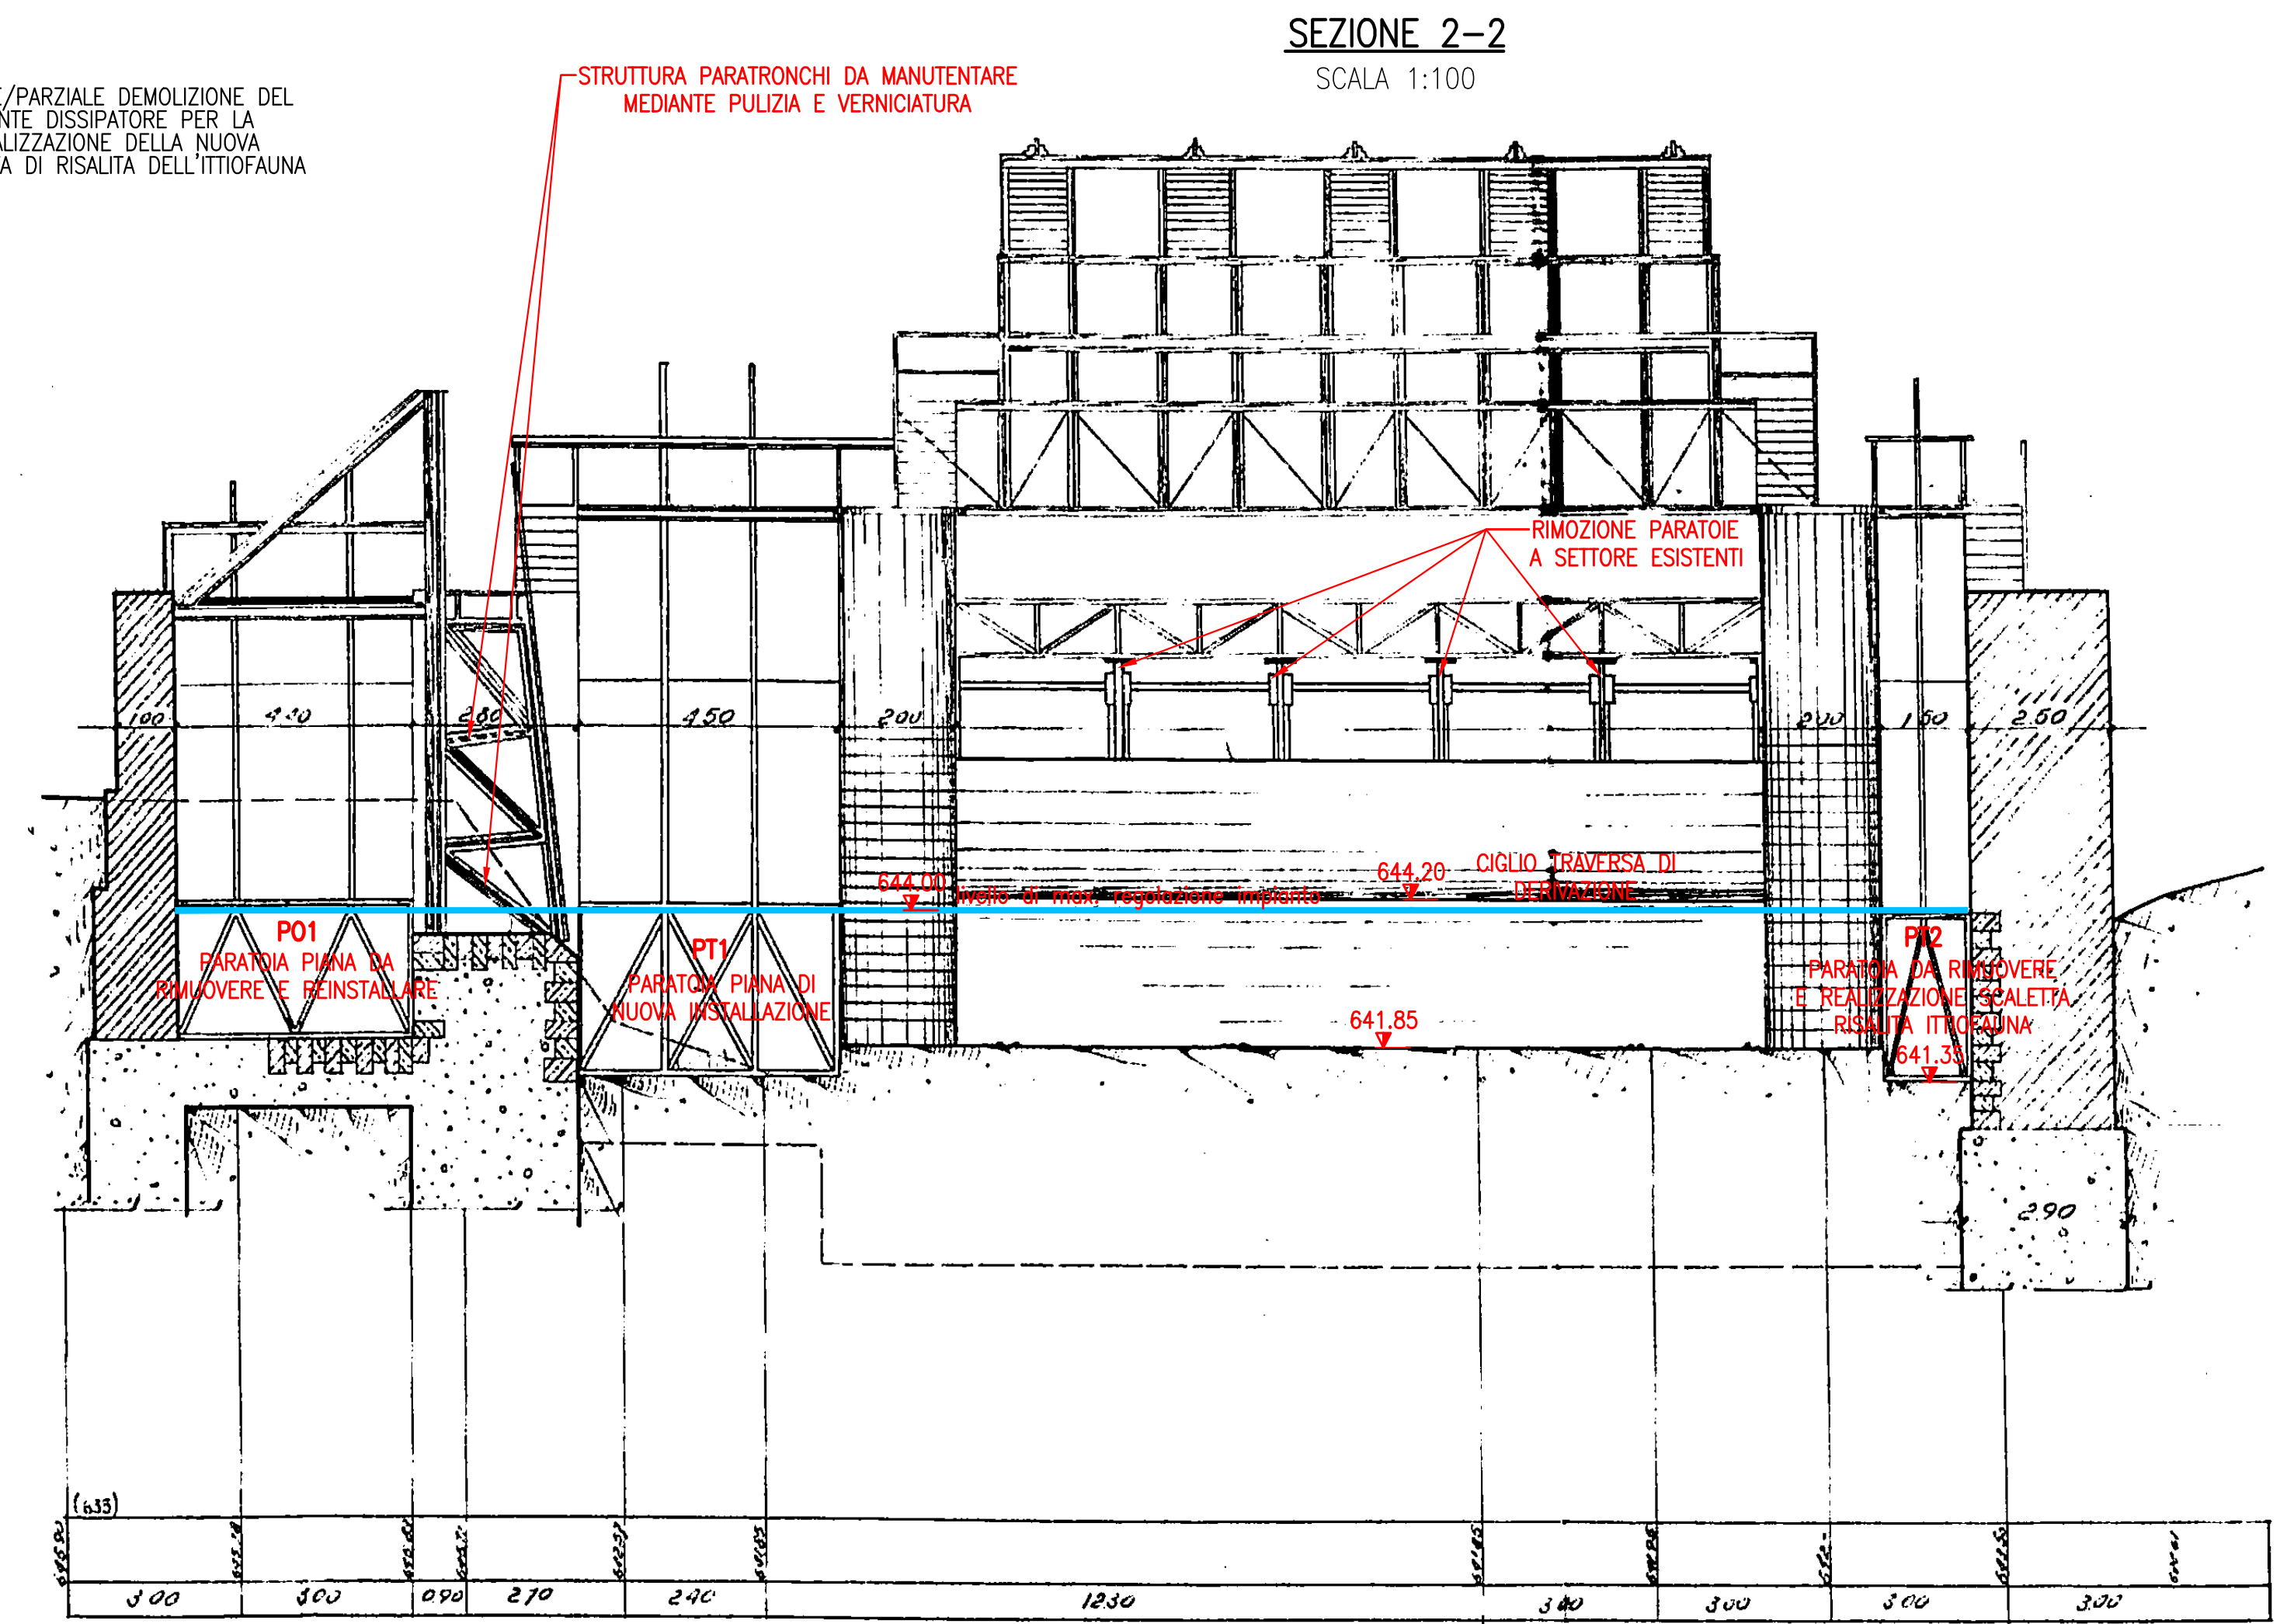

SEZIONE 2-2
SCALA 1:100