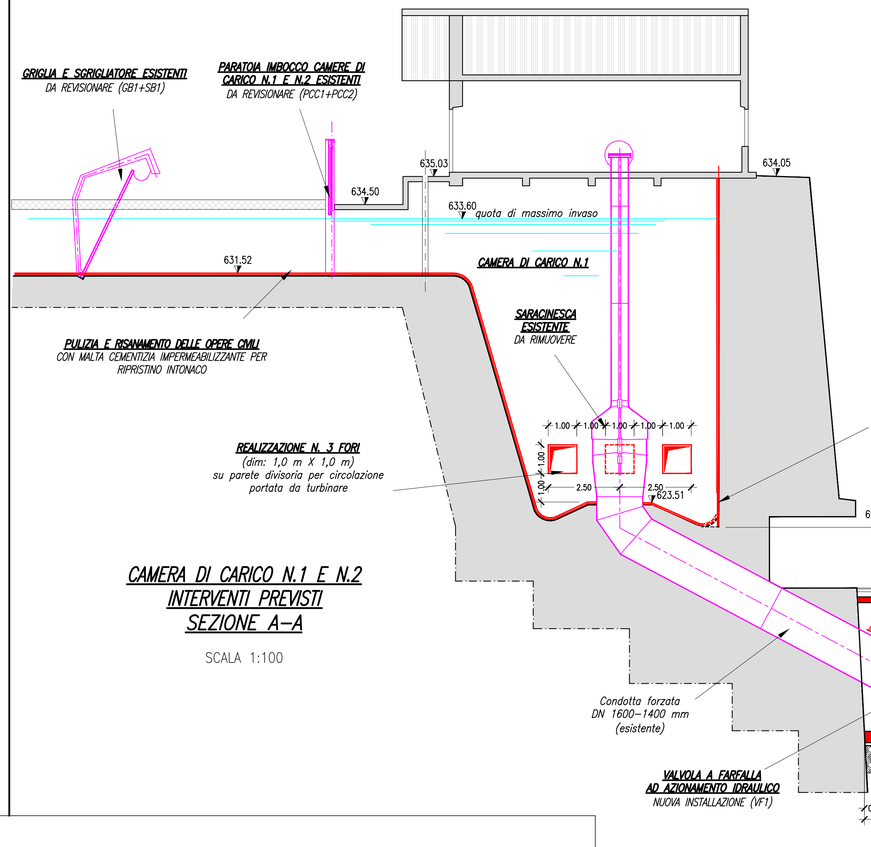

CAMERA DI CARICO N.1 E N.2
INTERVENTI PREVISTI
SEZIONE A–A

SCALA 1:100

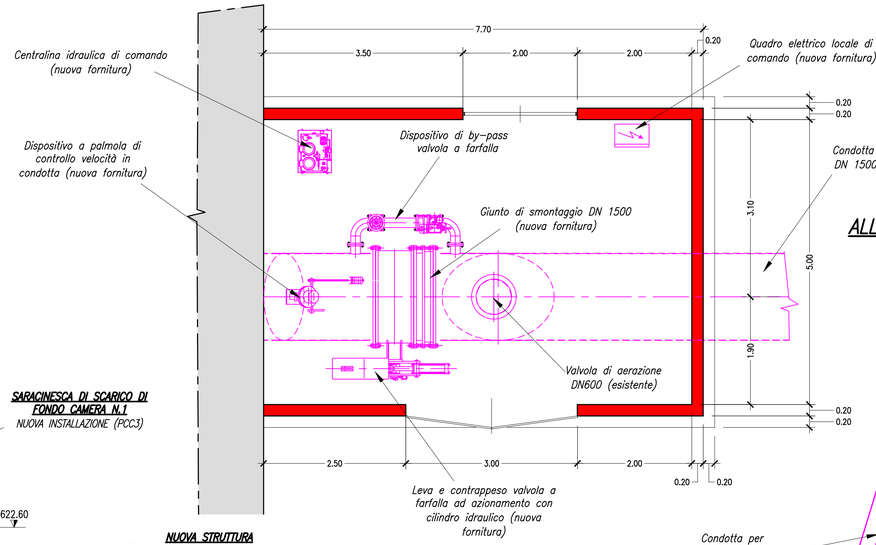

NUOVA STRUTTURA PER ALLOGGIAMENTO VALVOLA A FARFALLA PIANTA

SCALA 1:50

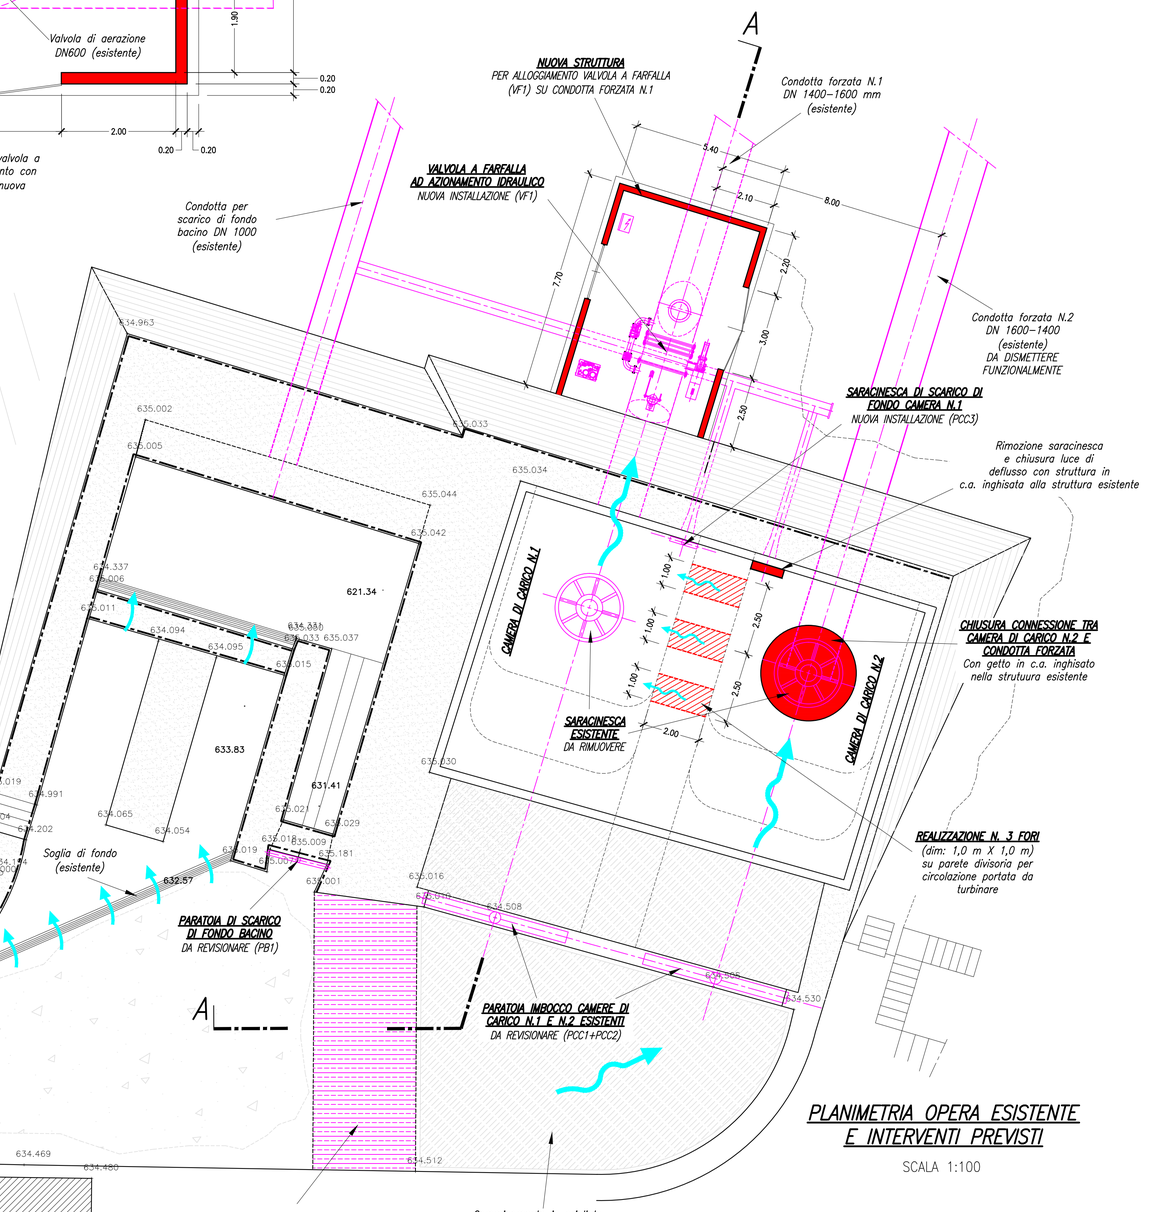

PLANIMETRIA OPERA ESISTENTE E INTERVENTI PREVISTI

SCALA 1:100

iren energia

Comune di Susa · Comune di Chiomonte · Comune di Exilles · Comune di Salbertrand

VDE Valle Dora Energia

PROGETTO DI
RIQUALIFICAZIONE IMPIANTO IDROELETTRICO
CHIOMONTE - SUSA

VALLE DORA ENERGIA s.r.l.
L'AMMINISTRATORE DELEGATO
(dott. arch. Salvatore Garbati)

a cura di:

ETATEC S.R.L. SOCIETA' DI INGEGNERIA STUDIO PAOLETTI INGEGNERI ASSOCIATI	prof. ing. Alessandro Paoletti	dott. ing. Donatella Poduzzi	Ing. Ettore Malcrocco
iren energia	L'Amministratore Delegato (dott. ing. Roberto Garbati)	Il Direttore Produzione Idroelettrica (p.i. Luigi Bonfiglio)	Il Responsabile Project Management (dott. Andrea Verlucca Moreto)

Titolo:

IMPIANTO CHIOMONTE - SUSA
AREA BLACE / CENTRALE SUSA
Interventi sulla camera di carico n. 1 e n. 2
piante e sezioni - scala 1 : 100 - 1 : 50

Revisioni:	N°	Descrizione	Data
	0	EMISSIONE PER VERIFICA ASSOGGETTABILITÀ V.I.A.	APRILE 2012

Numero Elaborato:	Tipologia	Commessa	Documento	Numero	Scala
	PD	442-04	DI	G.03.00	1:100–1:50

Diritti riservati ex art. 2578 c.c. - Riproduzione e consegna a terzi solo su specifica autorizzazione di IREN ENERGIA s.p.a.