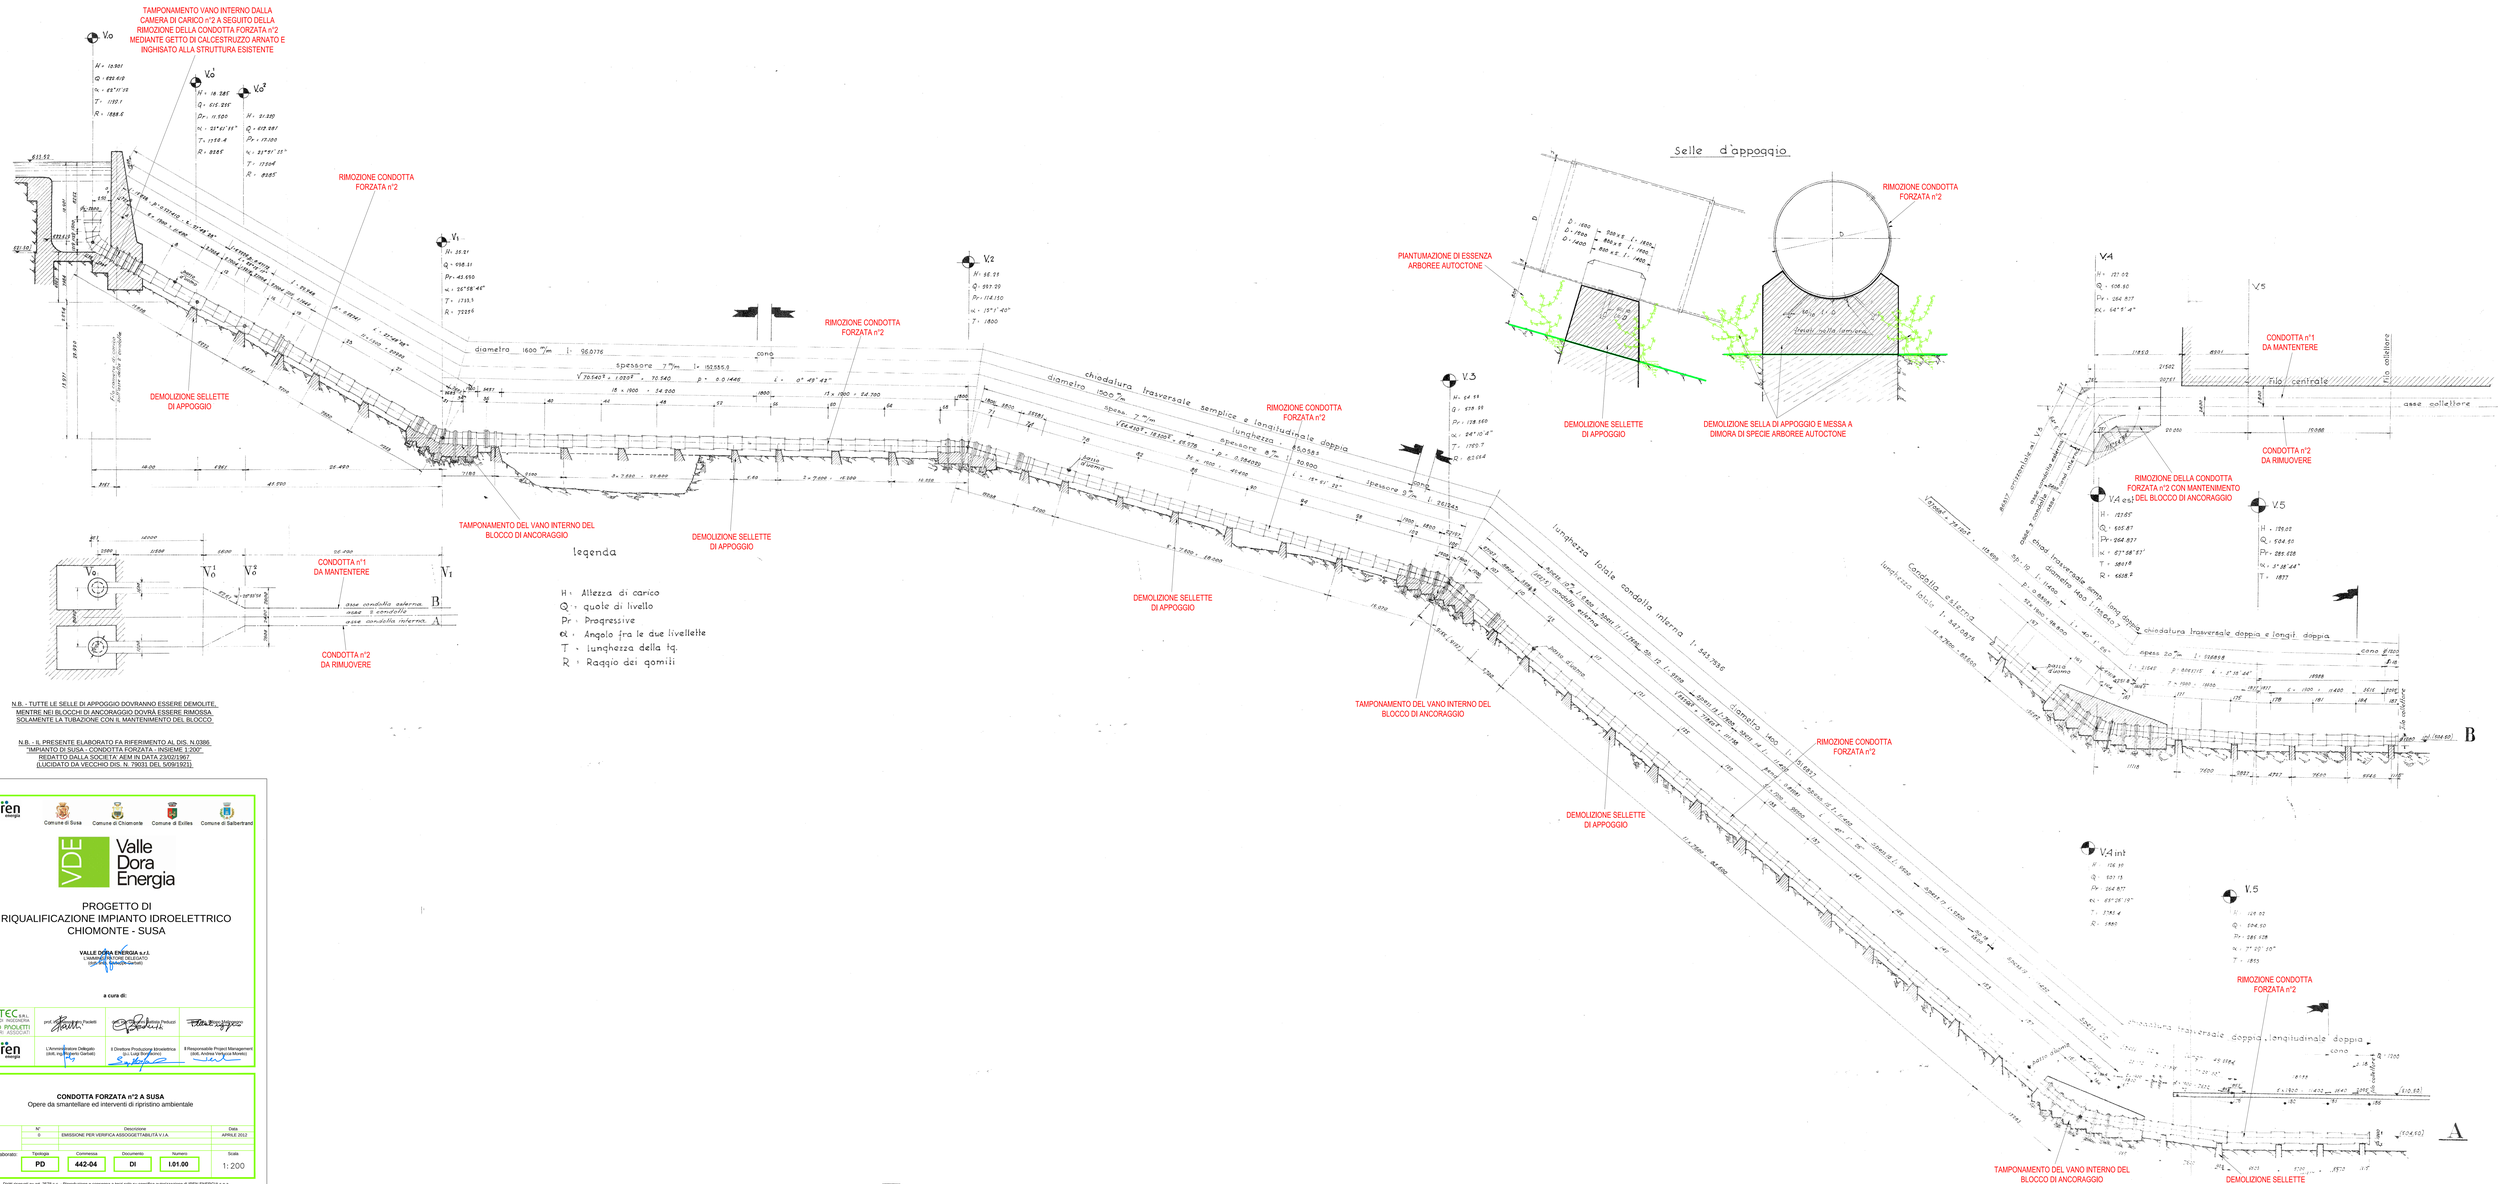

N.B. - TUTTE LE SELLE DI APPOGGIO DOVRANNO ESSERE DEMOLITE, MENTRE NEI BLOCCHI DI ANCORAGGIO DOVRÀ ESSERE RIMOSSA SOLAMENTE LA TUBAZIONE CON IL MANTENIMENTO DEL BLOCCO

N.B. - IL PRESENTE ELABORATO FA RIFERIMENTO AL DIS. N.0386 "IMPIANTO DI SUSA - CONDOTTA FORZATA - INSIEME 1:200" REDATTO DALLA SOCIETA' AEM IN DATA 23/02/1967. (LUCIDATO DA VECCHIO DIS. N. 79633 DEL 5/09/1972)

Comune di Susa | Comune di Chiomonte | Comune di Exilles | Comune di Salbertrand

VDE Valle Dora Energia

PROGETTO DI
RIQUALIFICAZIONE IMPIANTO IDROELETTRICO
CHIOMONTE - SUSA

VALLE DORA ENERGIA s.r.l.
L'AMMINISTRATORE DELEGATO
(Ing. Ezio Garbetto Garbetto)

a cura di:

ETATEC S.R.L. SOCIETA' DI INGEGNERIA
STUDIO PAOLETTI INGEGNERI ASSOCIATI
(prof. Ing. Sergio Paoletti)

iren energia
L'Amministratore Delegato (dott. ing. Roberto Garbetto)

Il Direttore Produzione Idroelettrica (ing. Luigi Bergamino)

Il Responsabile Project Management (dott. Andrea Pellegrini Morello)

Titolo:

CONDOTTA FORZATA n°2 A SUSA
Opere da smantellare ed interventi di ripristino ambientale

Revisioni:	N°	Descrizione	Data
	0	EMISSIONE PER VERIFICA ASSOGGETTABILITÀ V.I.A.	APRILE 2012

Numero Elaborato:	Tipologia	Commessa	Documento	Numero	Scala
	PD	442-04	DI	I.01.00	1: 200

Diritti riservati ex art. 2578 c.c. - Riproduzione e consegna a terzi solo su specifica autorizzazione di IREN ENERGIA s.p.a.