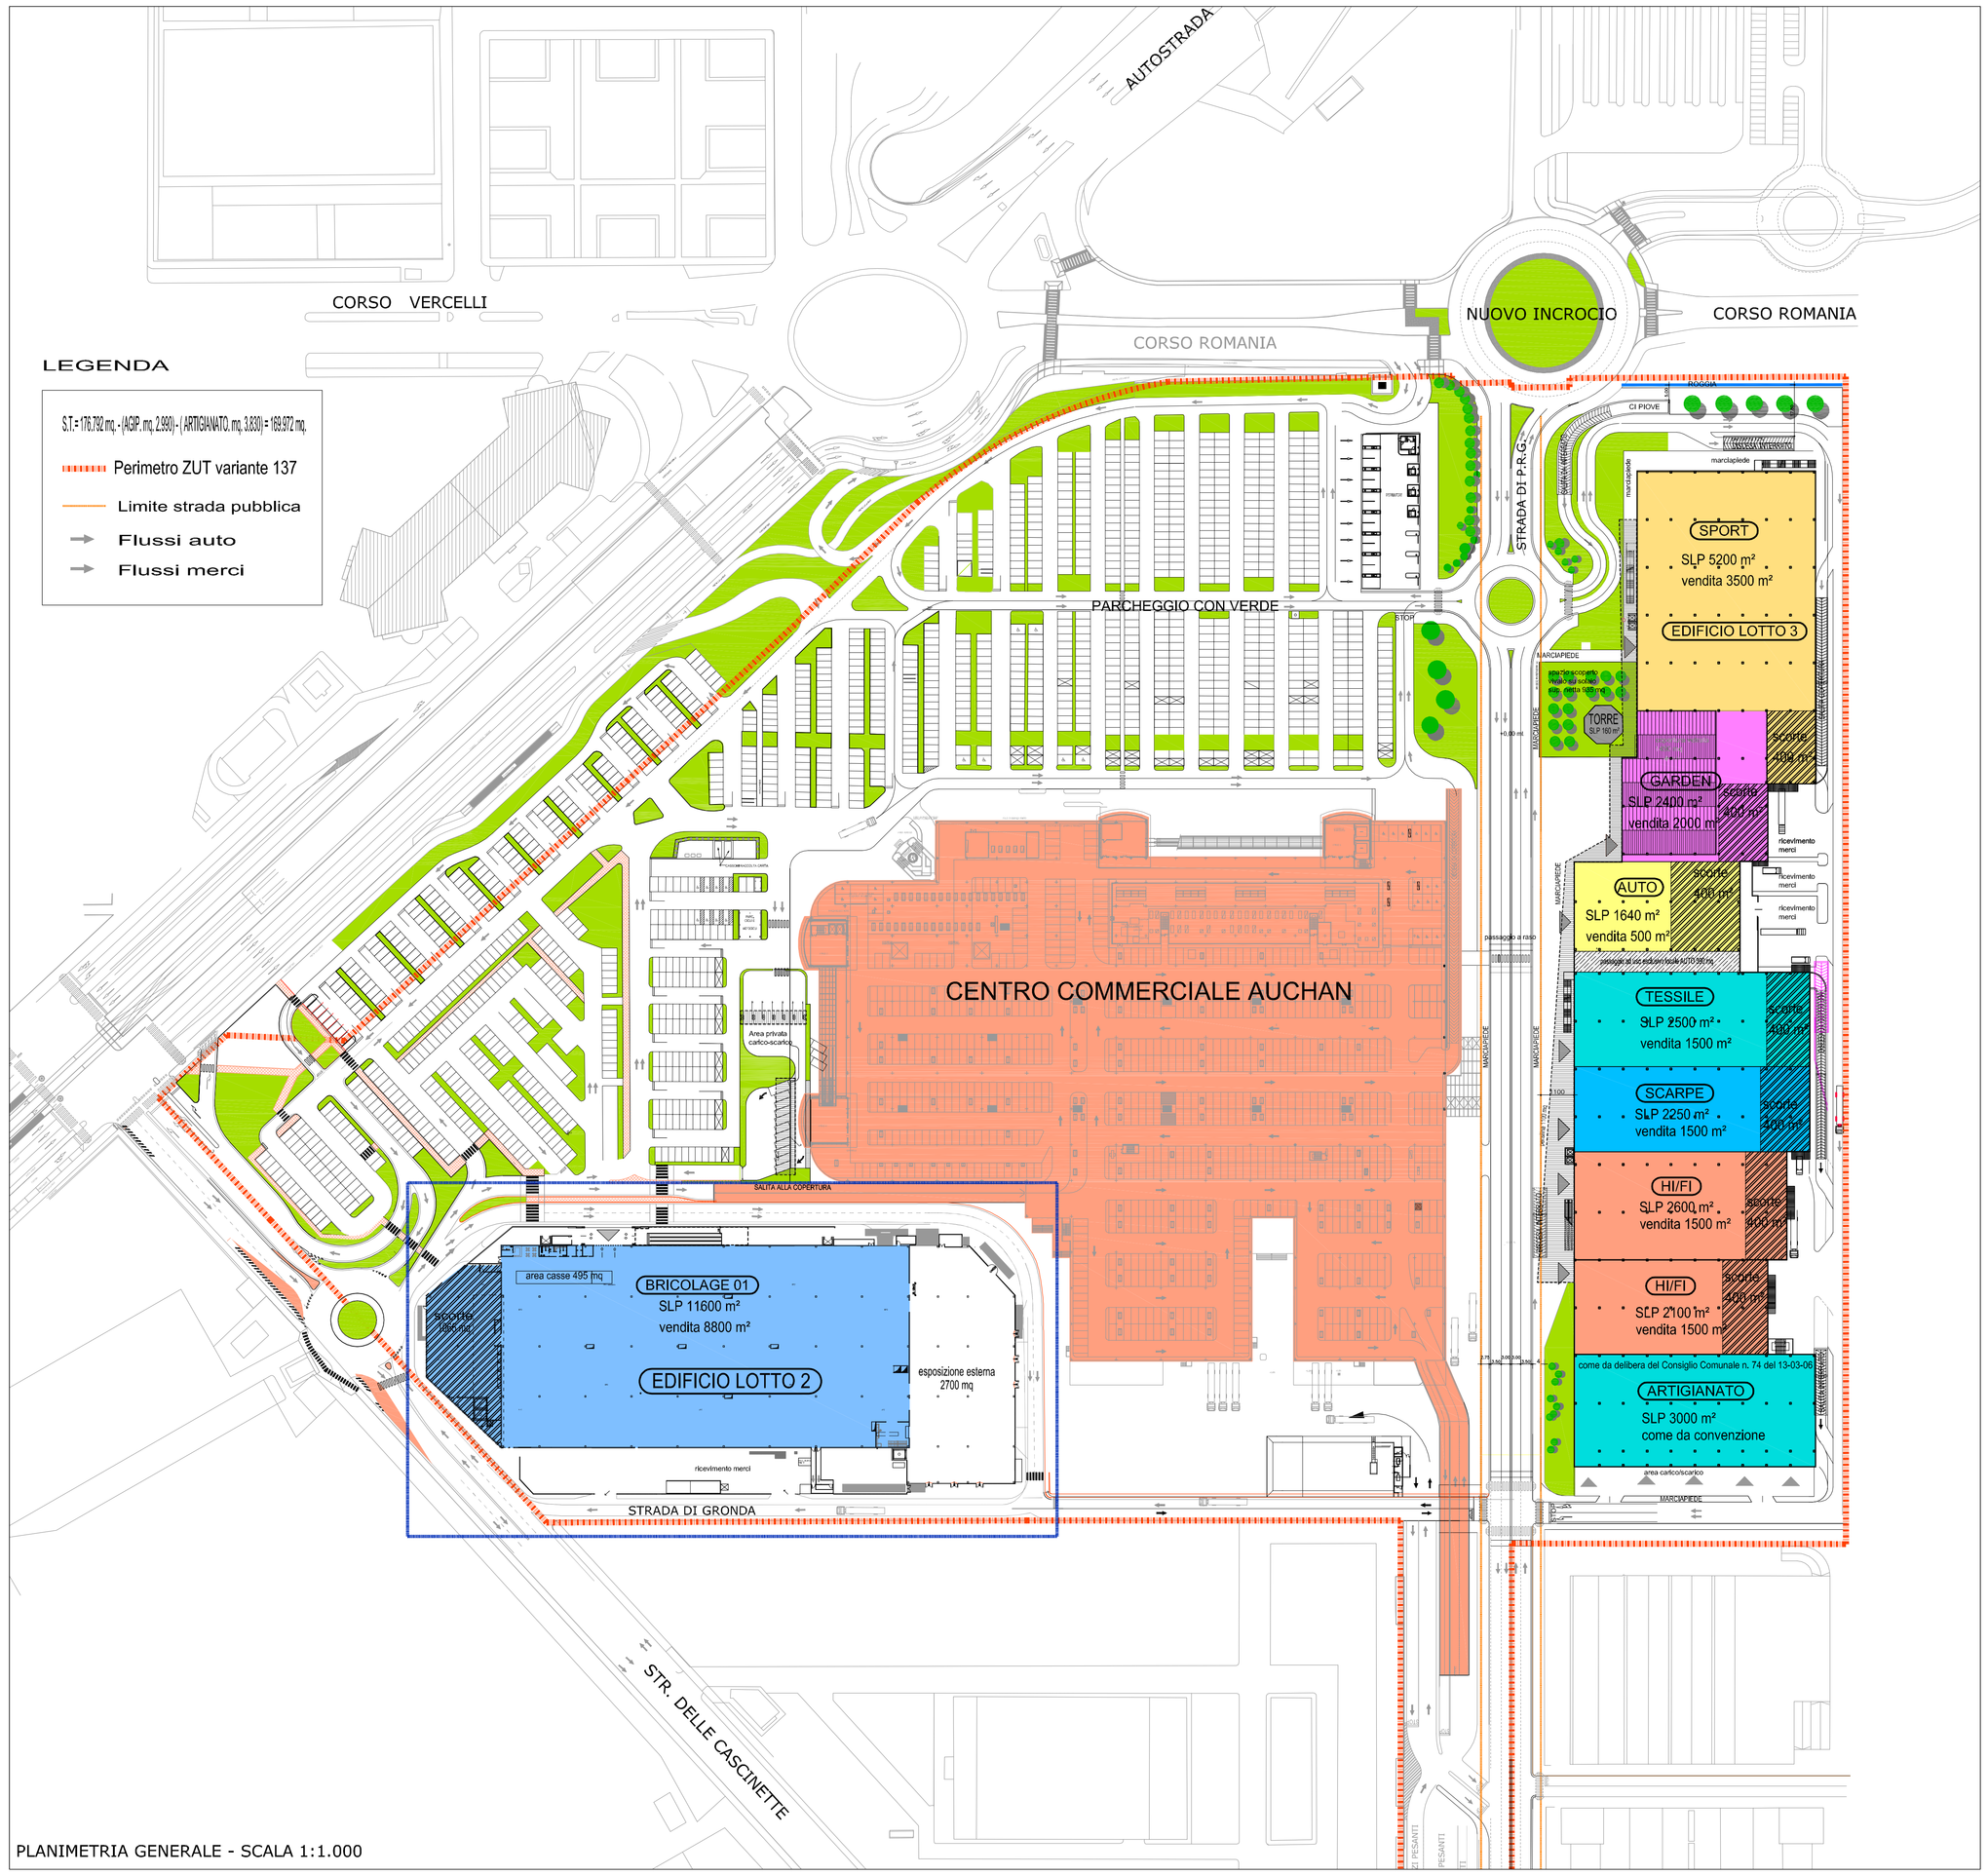

PLANIMETRIA GENERALE - SCALA 1:1.000

Previsione di intervento commerciale	SLP mq	SUP COPERTA mq
Auchan Lotto 1	35.943	30.828
Lotto 2	11.600	13.200
Lotto 3	21.700	20.938
Torre	160	80
TOTALE	**69.403**	**65.046**

Intervento complessivo	SLP mq	SUP COPERTA mq
Auchan Lotto 1	35.943	30.828
Lotto 2	11.600	13.200
Lotto 3	24.700	23.938
comprensivo di 3.000 mq di artigianato		
Torre	160	80
TOTALE	**72.403**	**68.046**

LOTTO 2 - EDIFICIO SOGGETTO A VERIFICA DI ASSOGGETTABILITA' A VIA

COMUNE DI TORINO

P A R C O C O M M E R C I A L E

in c.so Romania 460

CODICE COMMERCIALE 10003 Auchan

COMMITTENTE
Auchan S.p.A.
Gallerie Commerciali Italia S.p.a.
Strada 6 Palazzo N
20089 Rozzano - Milanofiori (MI)

ZONA URBANA DI TRASFORMAZIONE (Z.U.T.) Ambito 2.8 Romania

PROGETTAZIONE
STUDIO LIVERIERO
ASSOCIAZIONE PROFESSIONALE
Via MAZZINI,30 - TORINO
tel.011-8120041-fax 011-8390914
e-mail:liveriero@liveriero.it

CONSULENTI:
- ALLACCIAMENTI E IMPIANTI: Società IDEST - (TO)
- VIABILITA' E TRAFFICO: SOCIETA' ECOPLAN - (TO)
- AMBIENTE: Sistemi Territoriali s.r.l.

LIVELLO PROGETTAZIONE	FASE AUTORIZZATIVA	
PROGETTO URBANISTICO VARIANTE DI P.E.C.	VERIFICA DI ASSOGGETTABILITA' A VIA	
OGGETTO DEL DISEGNO: PLANIMETRIA GENERALE - PIANO VENDITA	VARIE	TAV. 01
SIGLA: P.E.C.	SCALA: 1:1.000	DATA: 30/10/2012

AGGIORNAMENTI

AUTORIZZAZIONI GIA' CONSEGUITE
- variante al PRG n. 137 approvata il 14/01/2008
- estensione localizzazione L2
- approvazione del P.E.C. il 29/12/2008, stipula della convenzione il 28/04/2010
- approvazione modifica della superficie da assoggettare a uso pubblico il 12/04/2011

ELABORATO

PROGETTISTA	PROPRIETA'	PROPRIETA'
	Auchan S.p.a.	Gallerie Commerciali Italia S.p.a.

ART. TUTTI I DIRITTI D'AUTORE SONO RISERVATI