



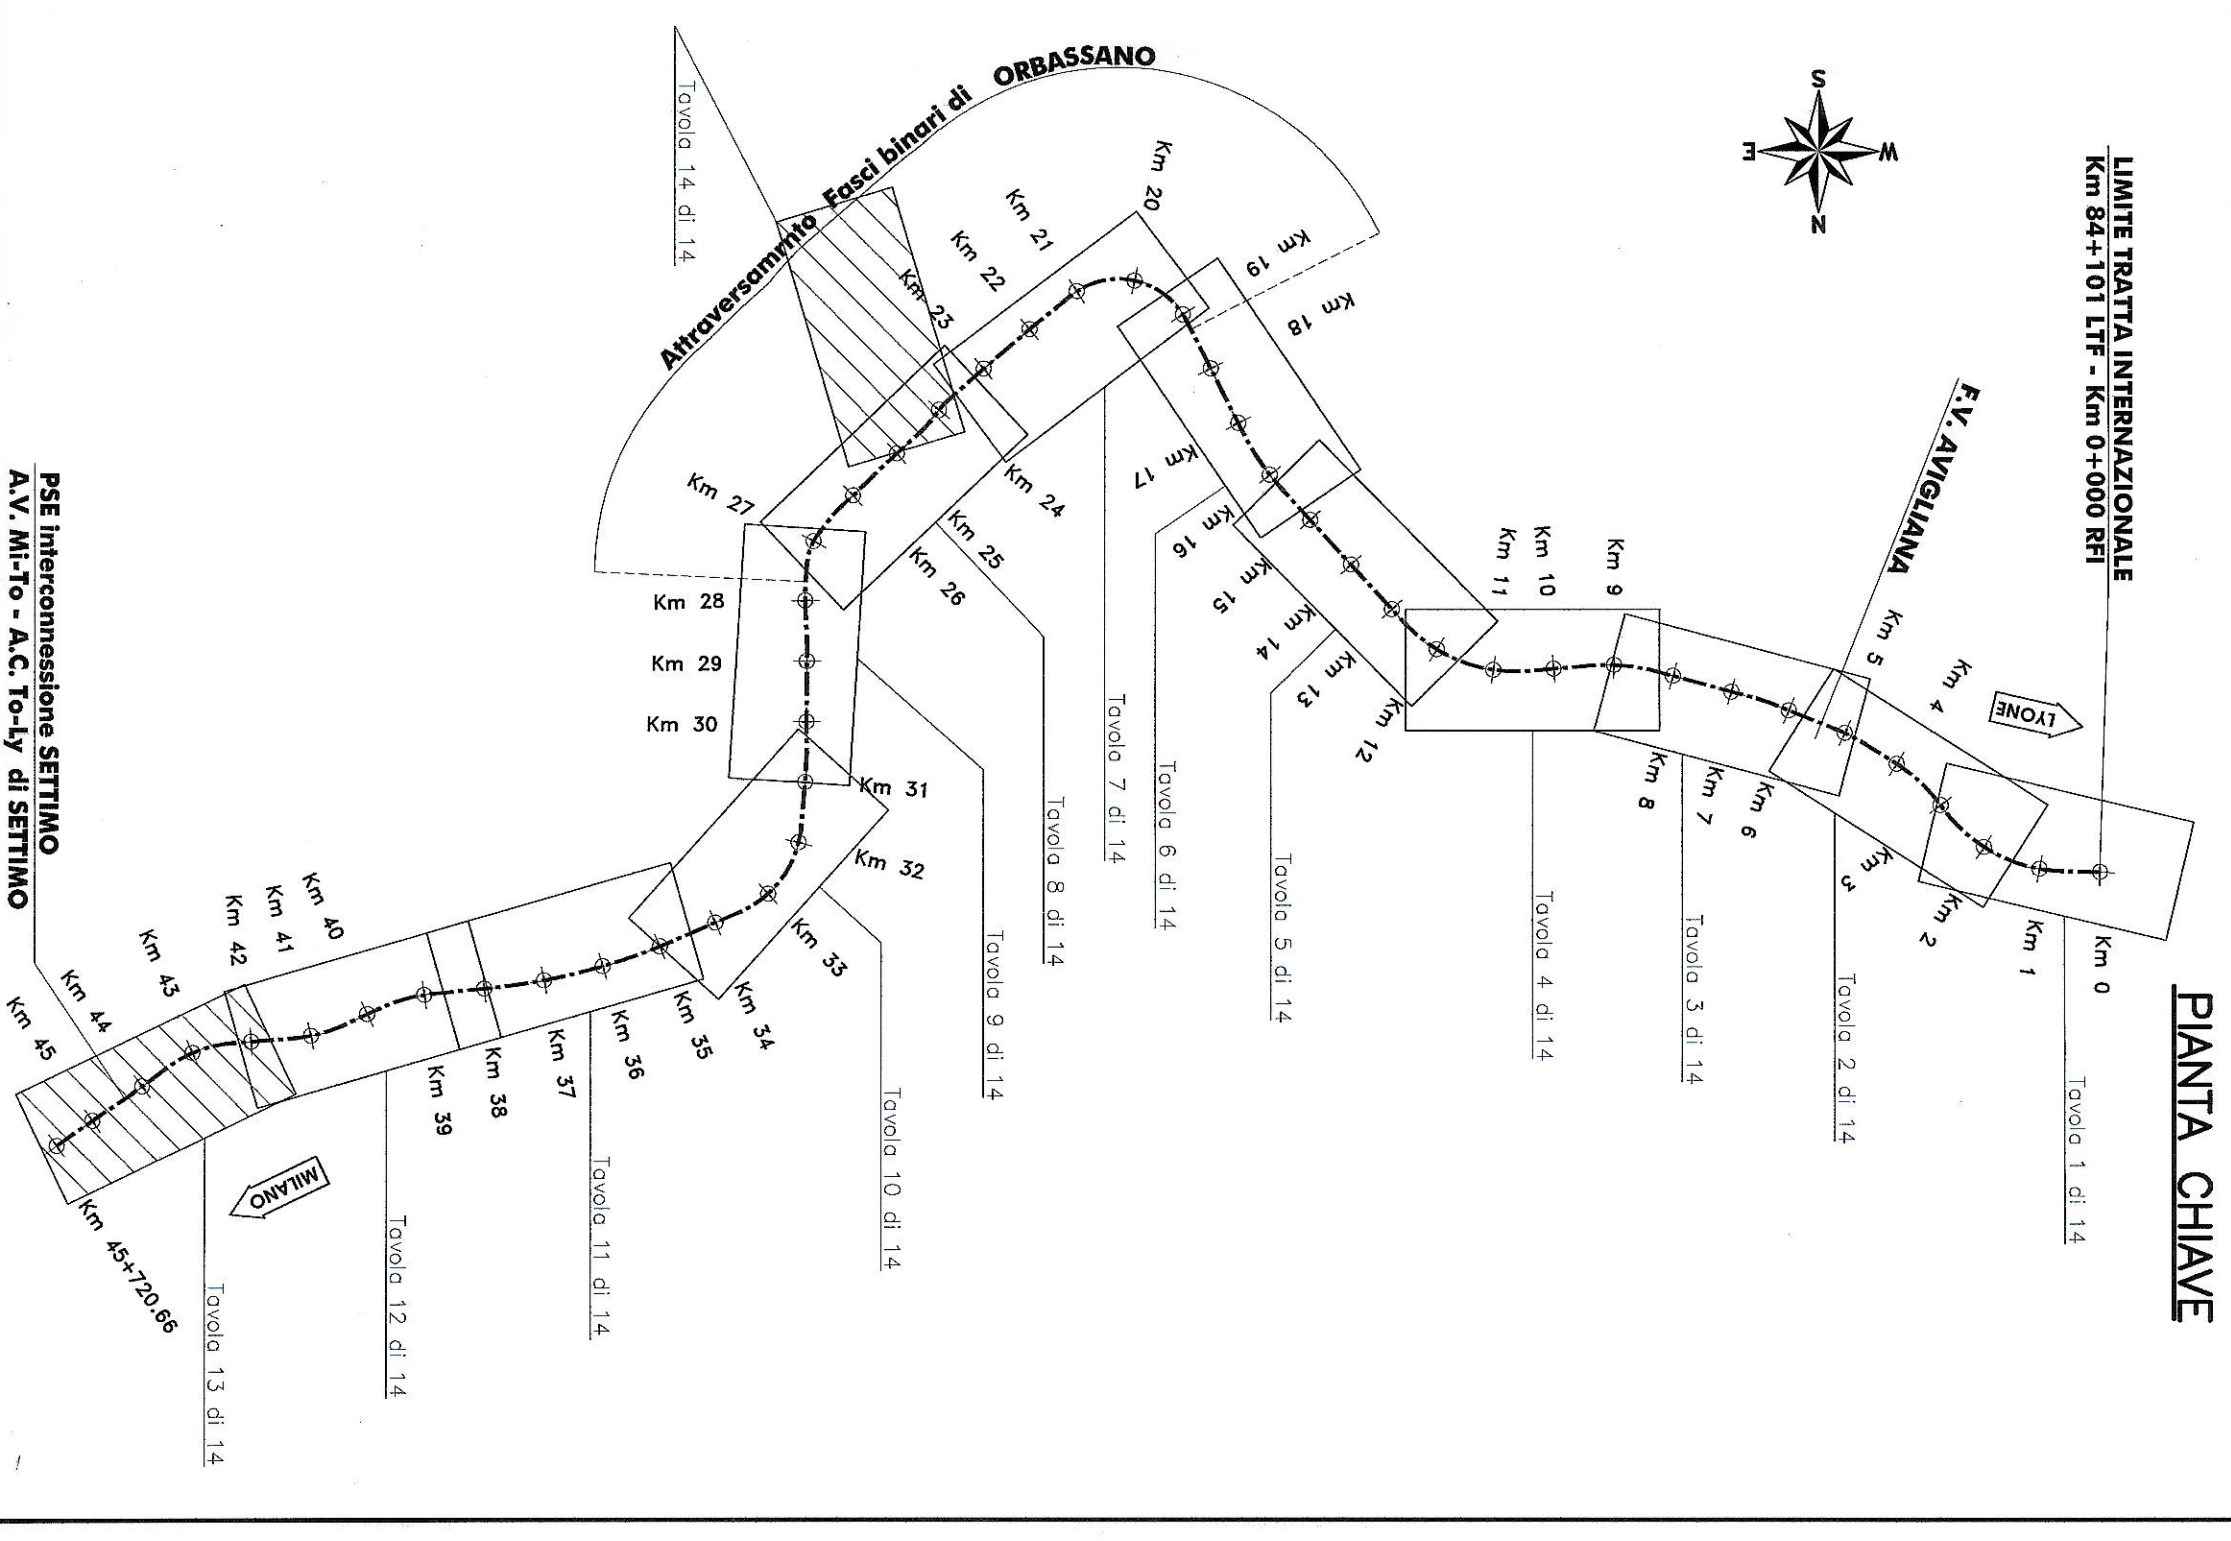

ASSERVIMENTO PER CAVIDOTTO 132 KV

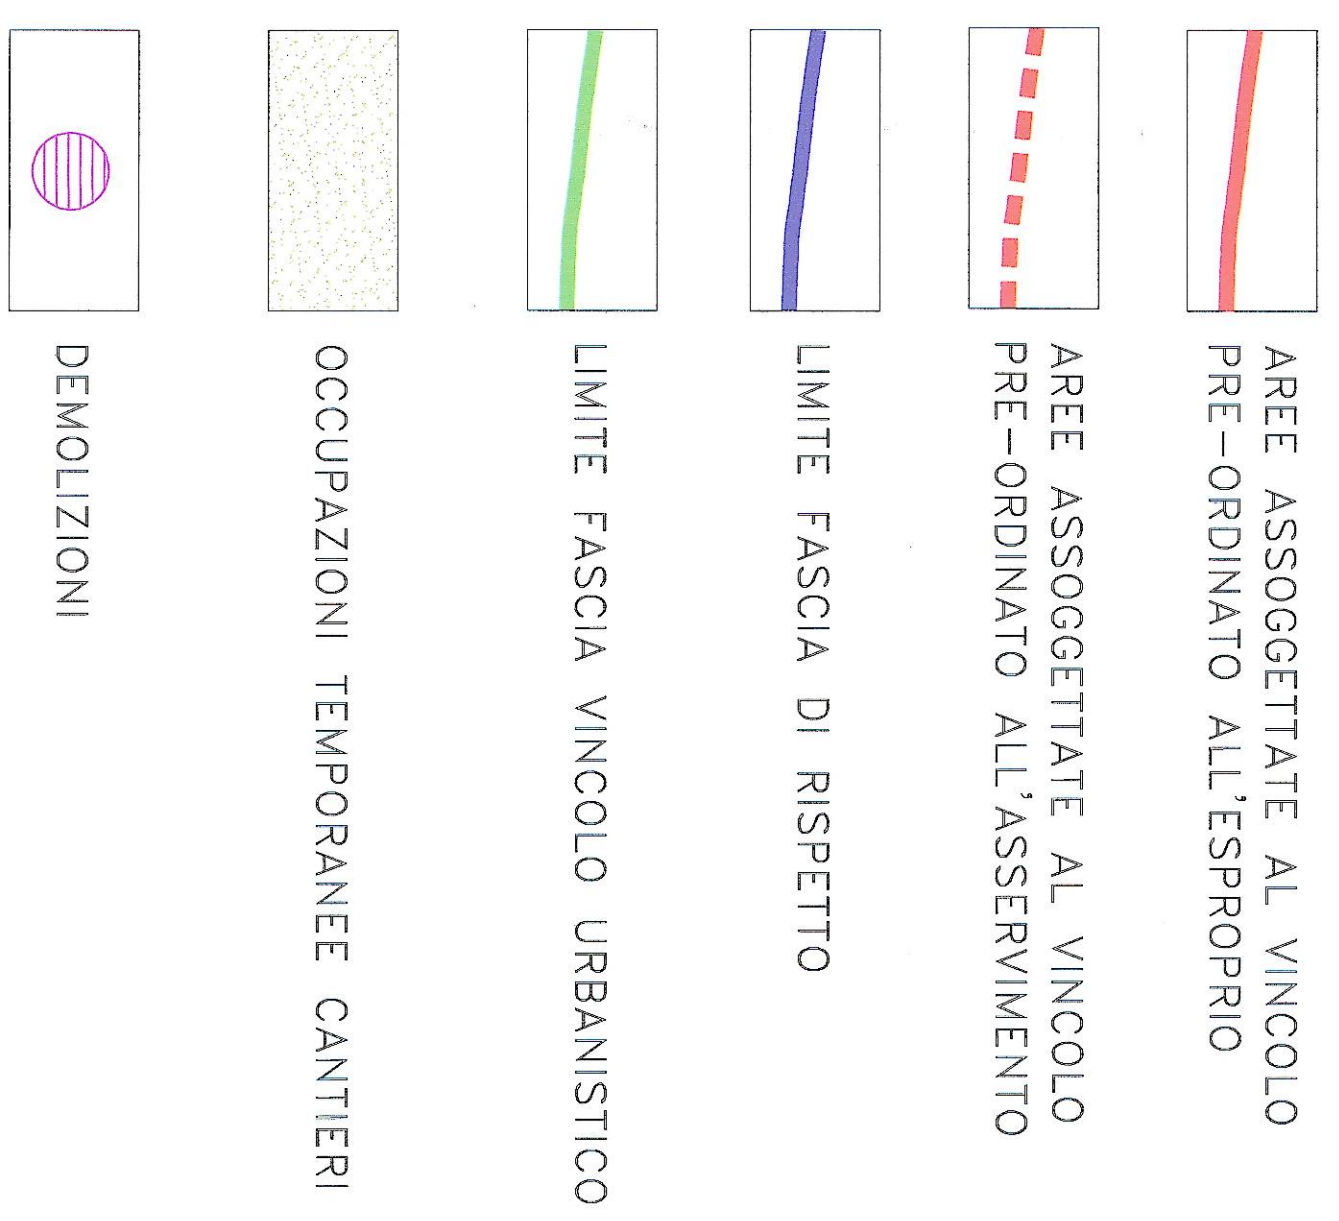

COMITENTE:

**RFI**  
R.F.E. ITALIANA  
GRUPPO FERROVIE DELLO STATO

PROGETTAZIONE:

**ITALFERR**  
GRUPPO FERROVIE DELLO STATO

U.O. : PROGETTAZIONE LINEE E NODI

PROGETTO PRELIMINARE L.O. N.443/01

NUOVA LINEA TORINO UIONE

CORRIDOIO DI RIFERIMENTO - Limite Tratta Internazionale - Settimo Torinese

Pianimetria orese impenetrabile e fascia di rispetto

SCALA:

1:1.000

COMMESSA

LOTTO	FASE	ENTE	TITOLO	PROGETTAZIONE	PROGETTO	REDAZIONE	
0040	00	R	T3	P5	IF0001	007	B

REDAZIONE

Autore	Disegnato	Verificato	Approvato	Autore	Disegnato	Verificato	Approvato
A	Emilio	10/2010	10/2010	B	Emilio	10/2010	10/2010

FILE: D:\000001\135\0001\0001\0001.dwg

Questo progetto è conservato nella cartella di backup