Sito di Deposito di Montanaro

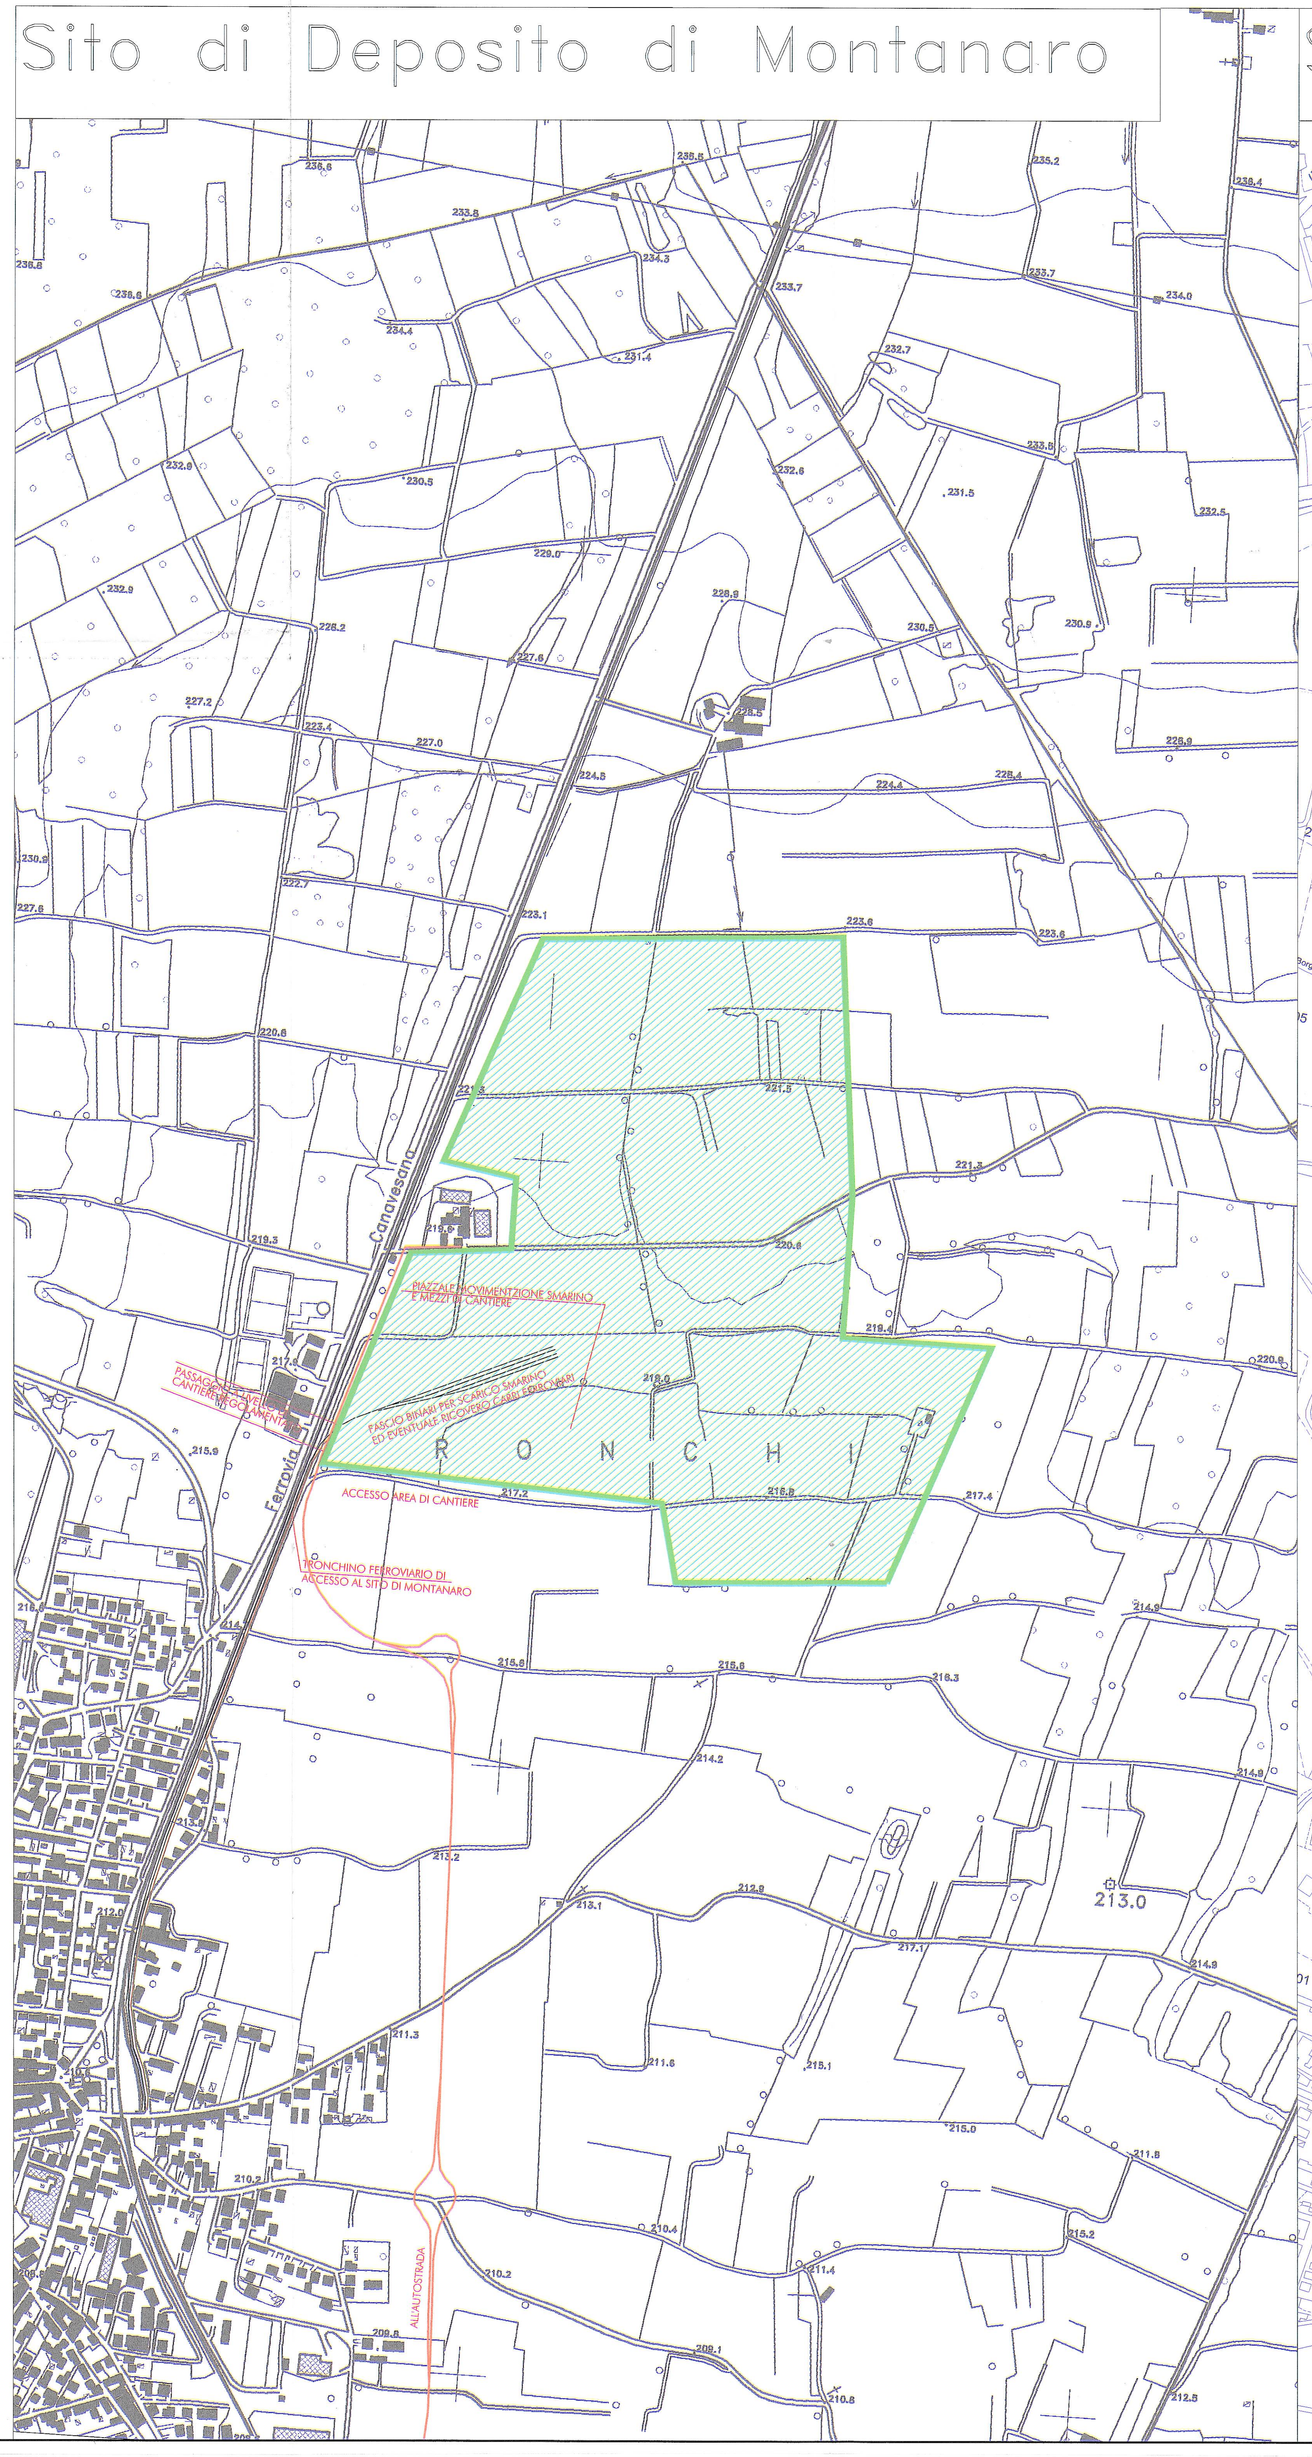

Sito di Deposito di Torrazza

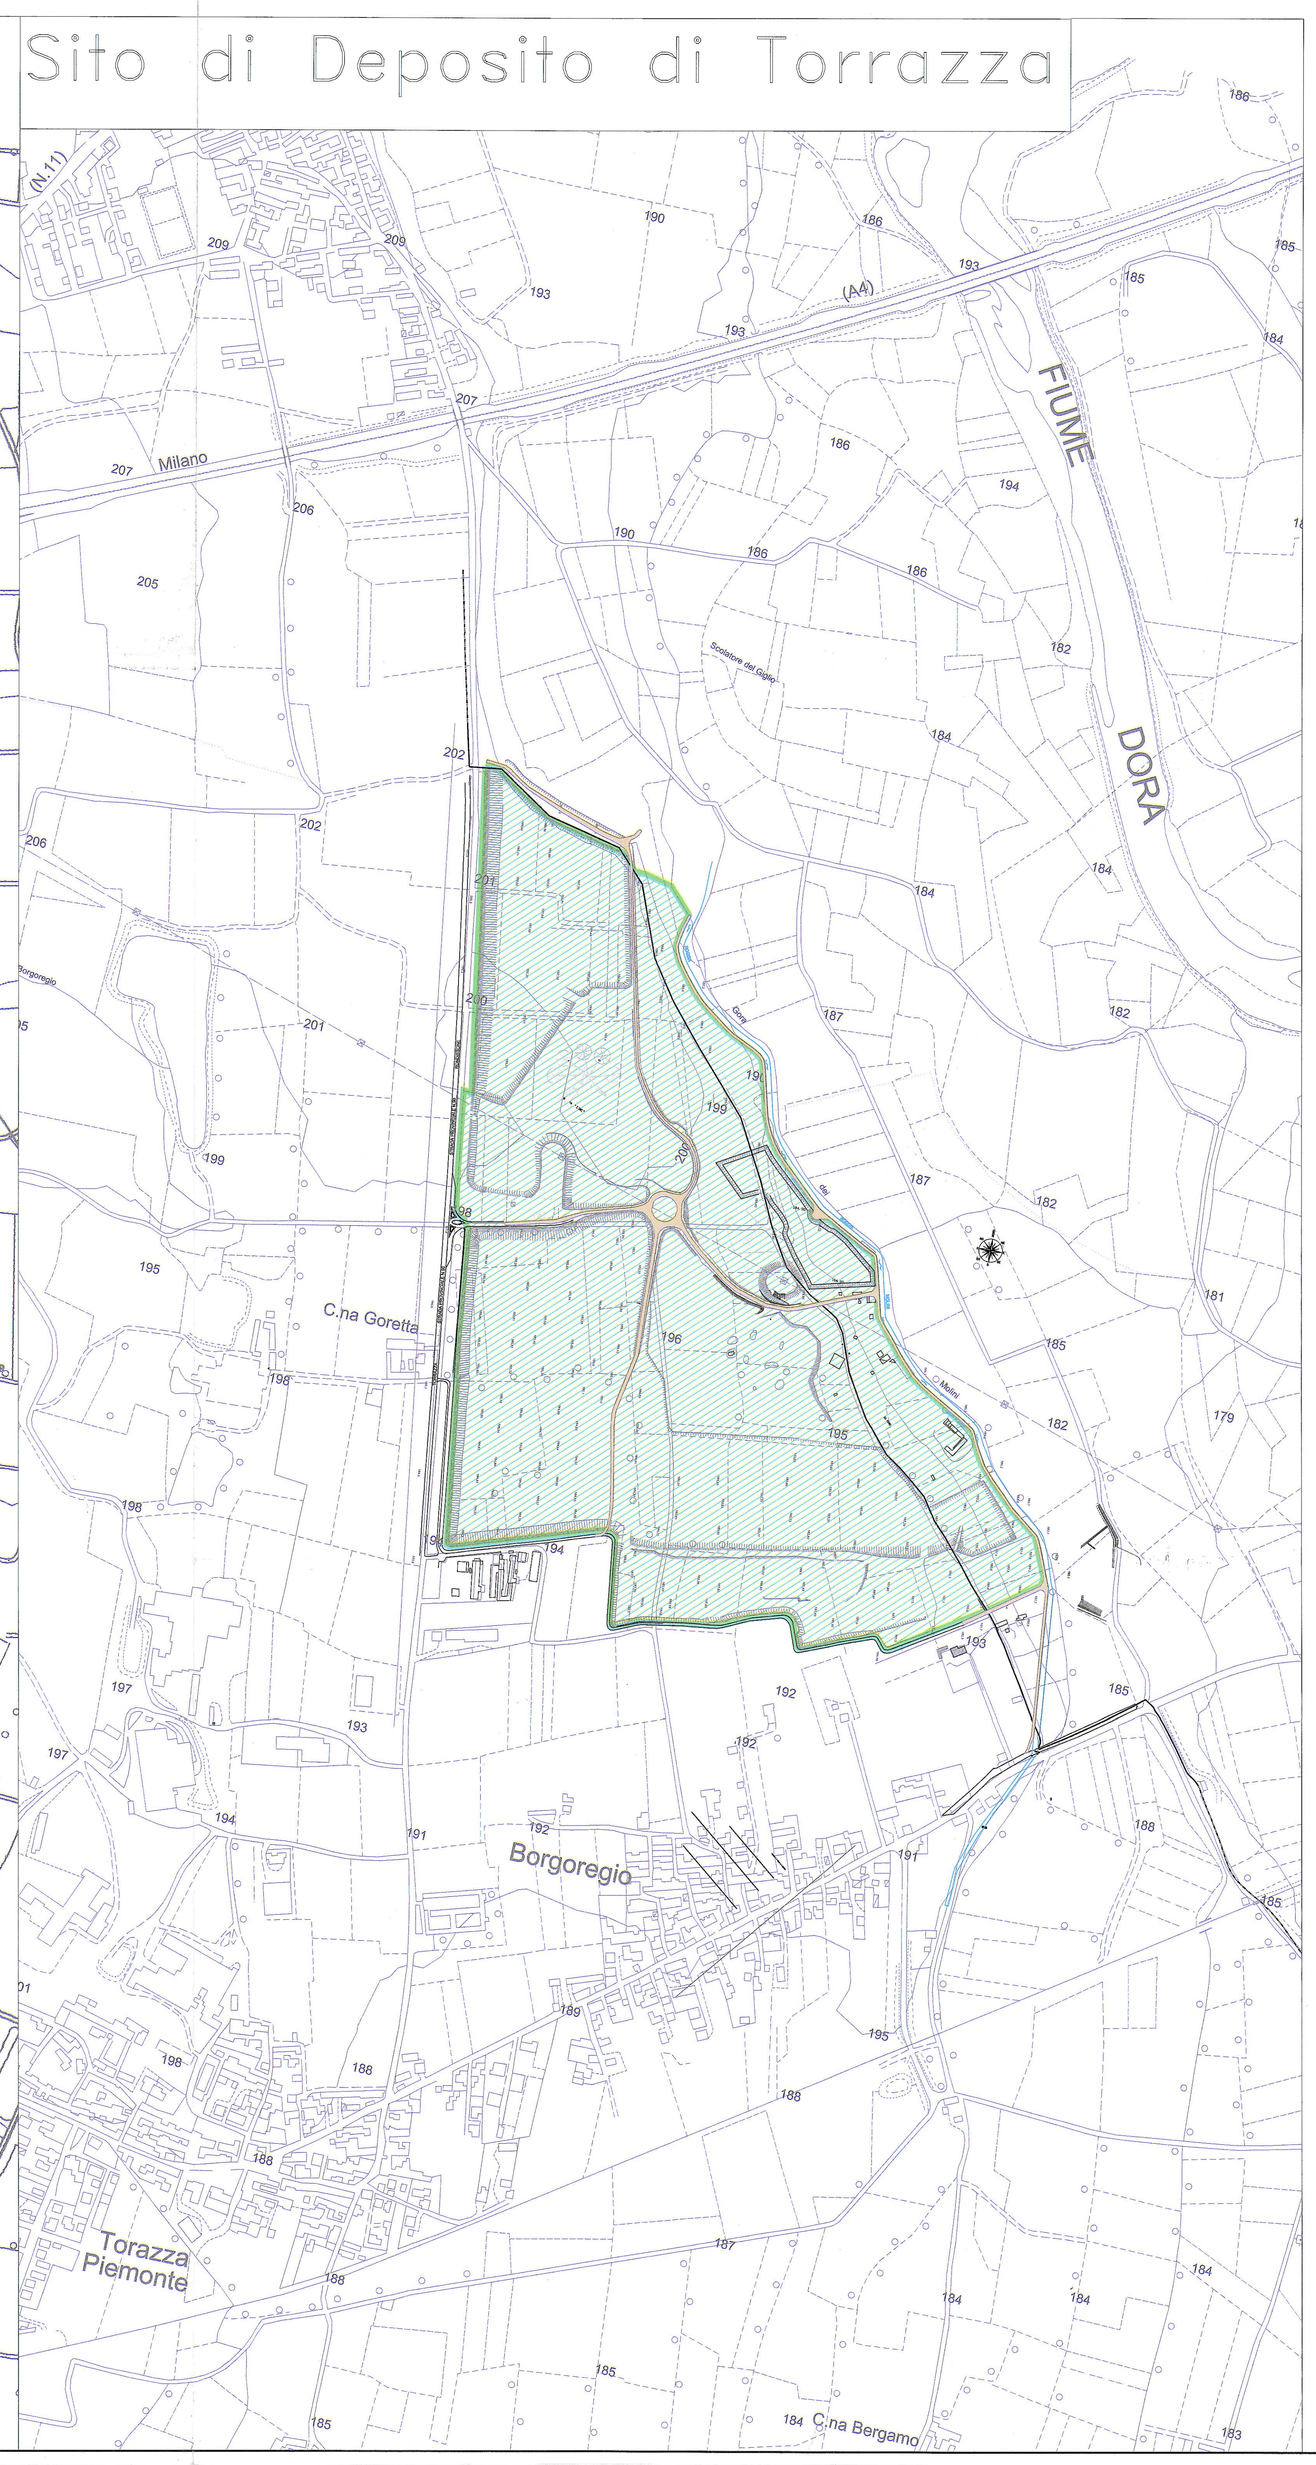

- LIMITE ESPROPRIO
- LIMITE ASSERVIMENTO
- LIMITE FASCIA DI RISPETTO
- LIMITE FASCIA VINCOLO URBANISTICO

COMMITTENTE:

RFI RETE FERROVIARIA ITALIANA
GRUPPO FERROVIE DELLO STATO

PROGETTAZIONE:

ITALFERR
GRUPPO FERROVIE DELLO STATO

U.O. : PROGETTAZIONE LINEE E NODI

PROGETTO PRELIMINARE L.O. N.443/01

NUOVA LINEA TORINO LIONE
TRATTA NAZIONALE
CORRIDOIO DI RIFERIMENTO - Limite Tratta Internazionale - Settimo Torinese

Planimetria aree impegnate e fasce di rispetto

SCALA : 1: 5000

COMMESSA	LOTTO	FASE	ENTE	TIPO DOC.	OPERA/DISCIPLINA	PROGR.	REV.
D040	00	R	13	P5	IF0001	008	A

Revis.	Descrizione	Redatto	Data	Verificato	Data	Approvato	Data	Autorizzato Data
A	Emissione esecutiva	R.Di Gennaro	06/2010	G.Giuliano	06/2010	M.Malavasi	06/2010	L.Bertolaso

File: D04000R13P5IF0001008A.dwg — n. Elab.:

Questo progetto è cofinanziato dalla Comunità Europea

ITALFERR S.p.A. Direzione Tecnica Dott. Ing. LUCA MARCHESE Ordine degli Ingegneri di Roma n. 14849