

LEGENDA

----- Crinale Piemonte - Valle d'Aosta
----- Crinale Cimaiegna - Valle di Bors
----- Limite fascia di vincolo di inedificabilità 50m

PISTE ESISTENTI

(A) Con impianto di innevamento
(B) Senza impianto di innevamento
Balma (pista non battuta)

PISTE IN PROGETTO

Variante Mullero
Balma 2
Variante Balma
Mullero 2
Raccordo Mullero 2

INTERVENTI PREVISTI NELL'ACCORDO DI PROGRAMMA

4 Manutenzione straordinaria pista Mullero, Mullero 2 e Raccordo; realizzazione e potenziamento impianto di innevamento programmato

7 Rifacimento impianto funiviario Balma, opere connesse e manutenzione straordinaria pista Balma



8 Adeguamento e potenziamento del sistema di impianti a fune "Cimaiegna-Passo Salati"

Proposta di tracciato del nuovo impianto di risalita

12 Realizzazione accesso a pista Balma da Passo dei Salati nel Vallone di Bors

18 Smantellamento funivia Bocchetta delle Pisse - Punta Indren e ristrutturazione immobili

Tracciato funivia da demolire e localizzazione piloni (P1, P2, P3)

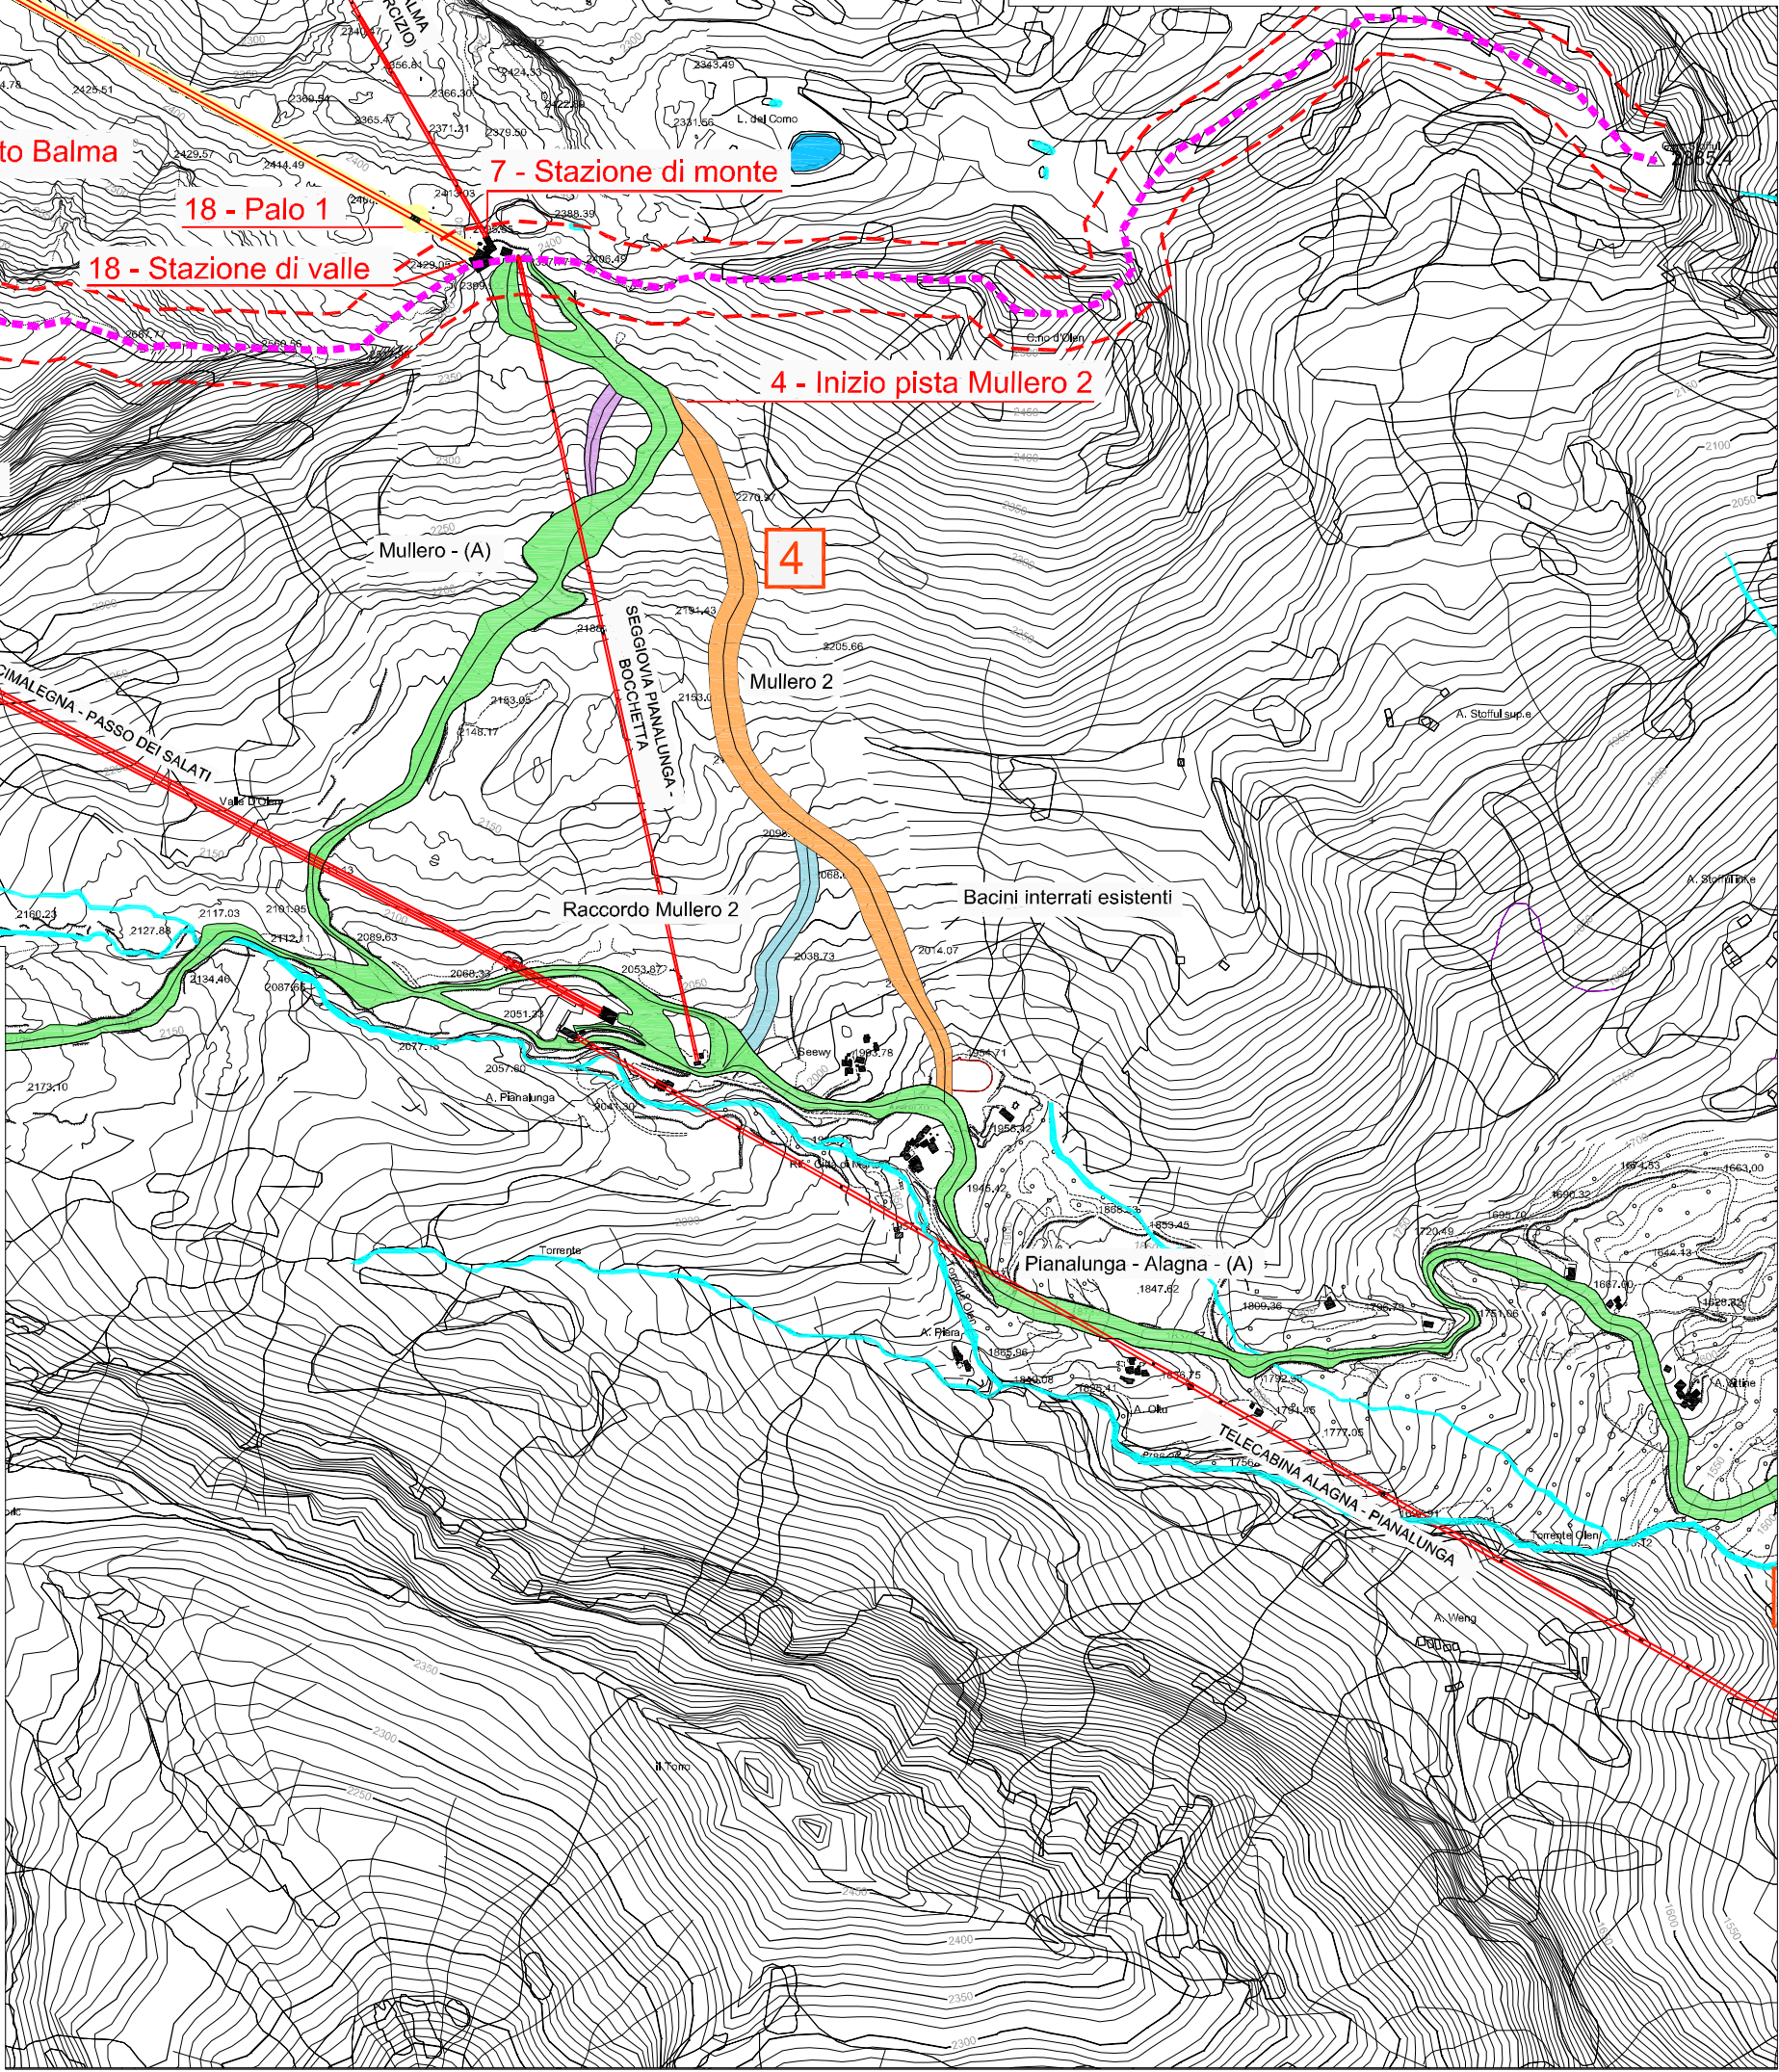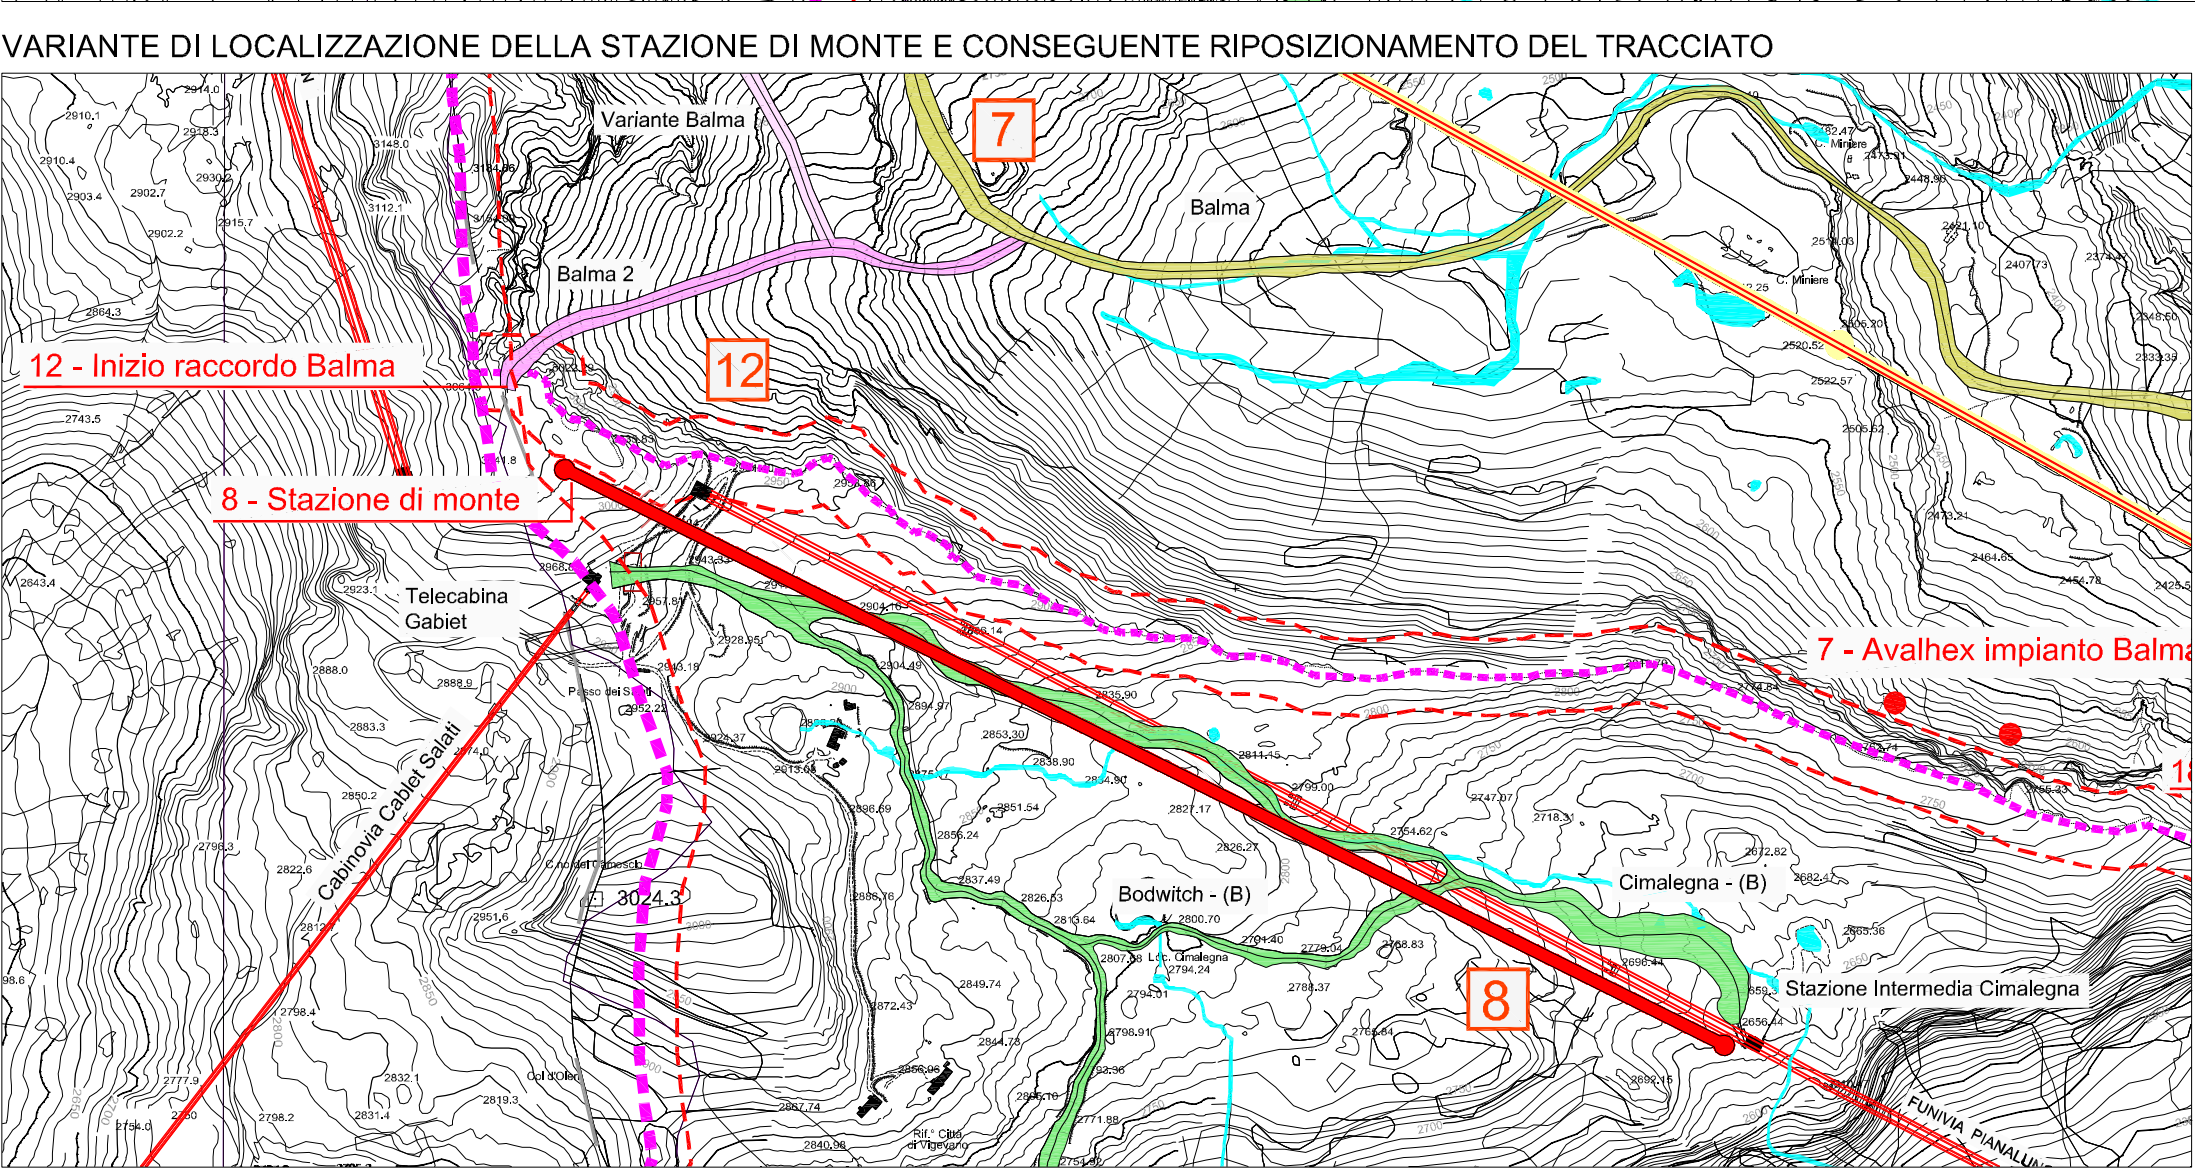

REGIONE PIEMONTE **PROVINCIA DI VERCELLI**

COMUNITA' MONTANA VALSESIA **CAMERA DI COMMERCIO INDUSTRIA E ARTIGIANATO E AGRICOLTURA**

COMUNE DI ALAGNA VALSESIA **COMUNE DI SCOPELLO**

MONTEROSA 2000 S.p.A.

COMPLETAMENTO DEL SISTEMA SCIISTICO DELLA VALSESIA

AGGIORNAMENTO DELL'ACCORDO DI PROGRAMMA SIGLATO IL 14 NOVEMBRE 2006

RAPPORTO AMBIENTALE - INTEGRAZIONI

Verifica della fascia di vincolo dei crinali – Planimetria

ELABORATO n°	SCALA	DATA	REDATTO	GENNAIO 2013	E. Appendino
2.1/1	1:10000	GENNAIO 2013	CONTROLLATO	GENNAIO 2013	P.A. Donna Bianco
			APPROVATO	GENNAIO 2013	C. Francione

NOOME FILE: 2.1/1.dwg

REVISIONE N°: DATA: GENNAIO 2013 DESCRIZIONE REVISIONE E RIFERIMENTI DOCUMENTI SOSTITUTIVI: Emissione

PROGETTISTA: MONTEROSA 2000 S.p.A. FRAZIONE BONDIA, 19 13021 ALAGNA VALSESIA (VC)

ING. CLAUDIO FRANCIONE

ARCH. P.A. DONNA BIANCO

DOTT. GEOL. E. MACCHI