Planimetria - Scala 1:1000

Impianti di risalita esistenti di prevista dismissione

Seggiovia biposto in progetto

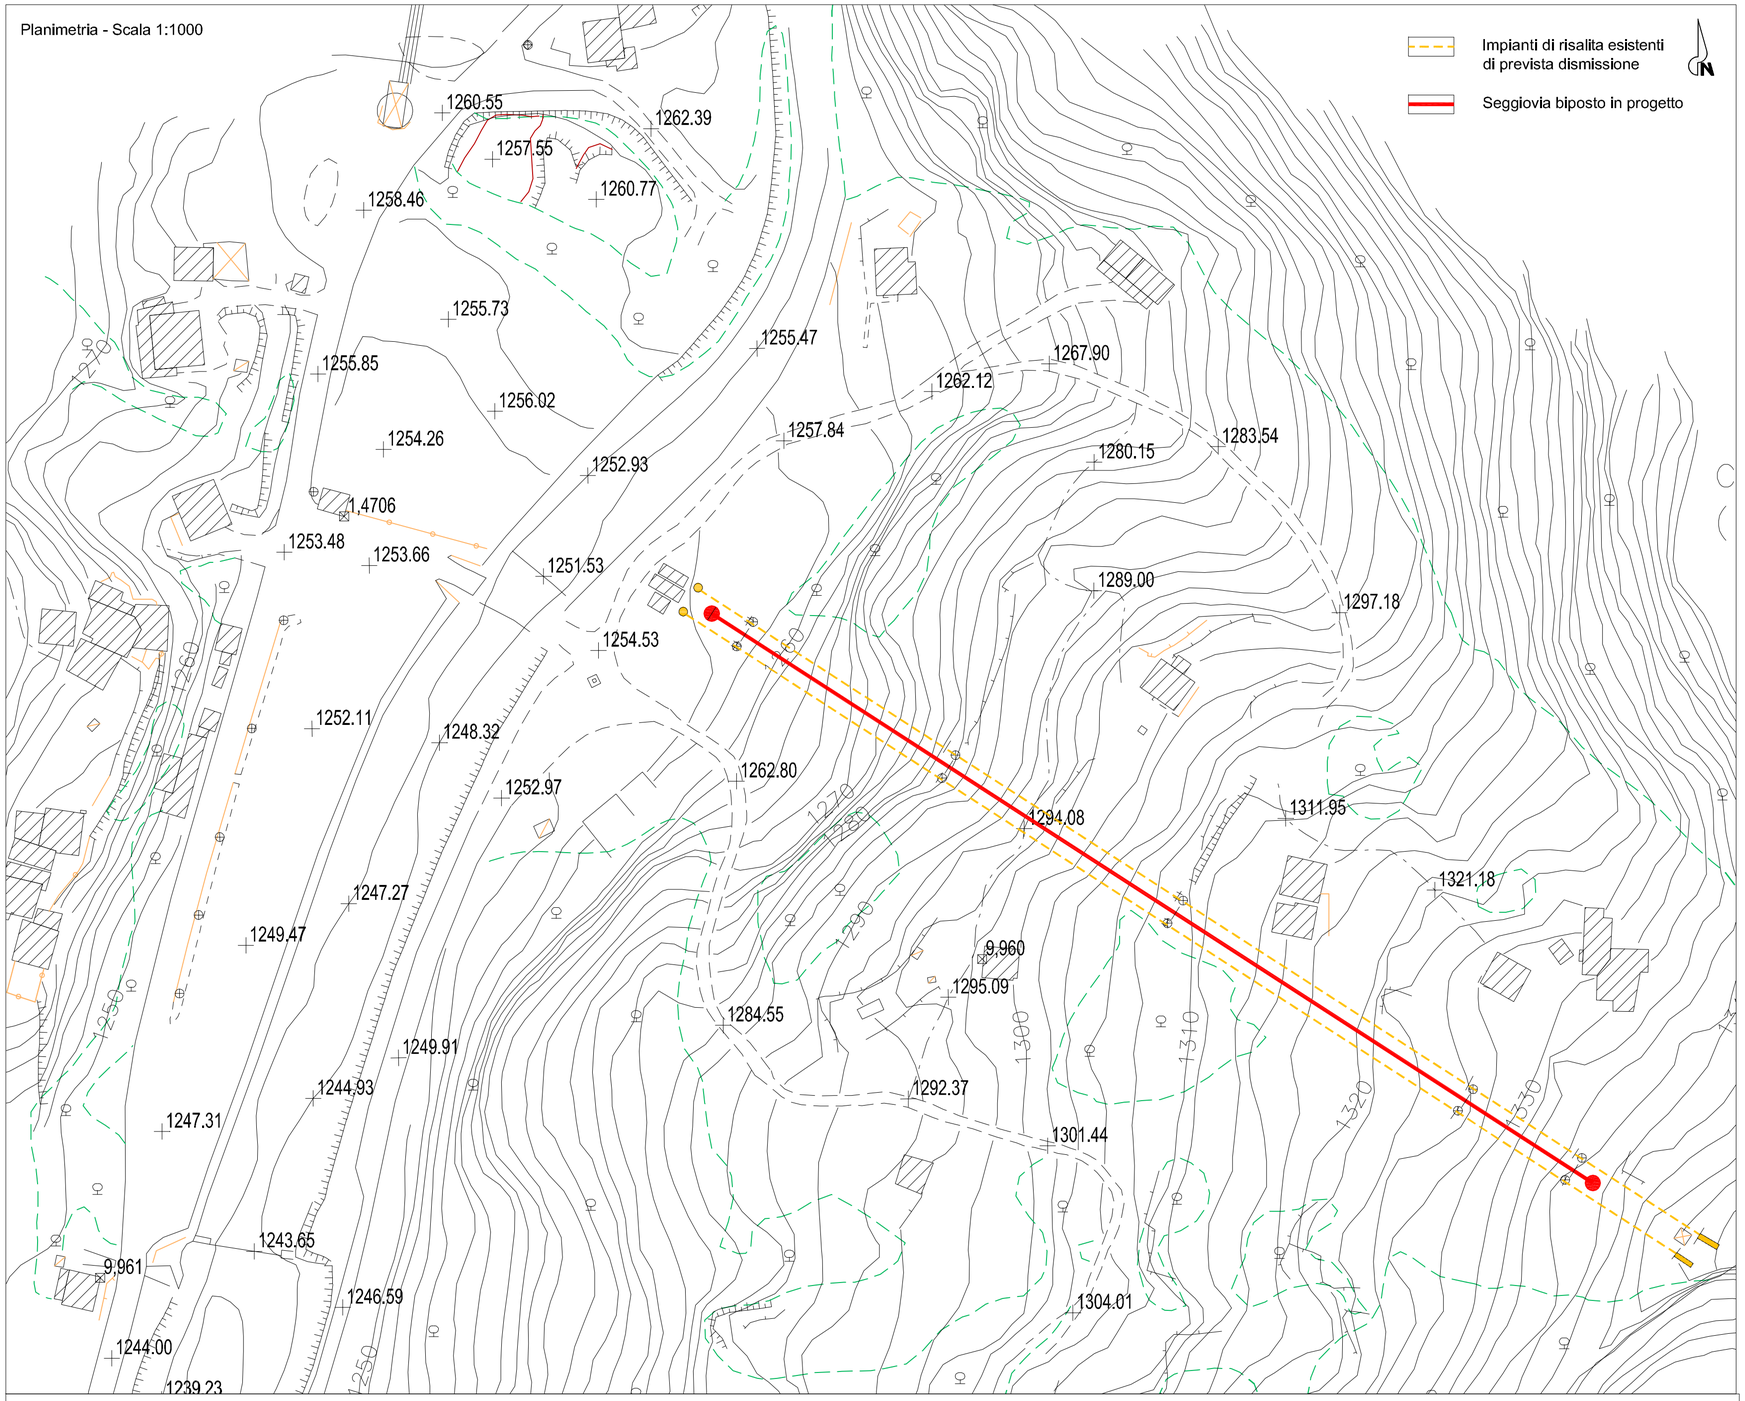

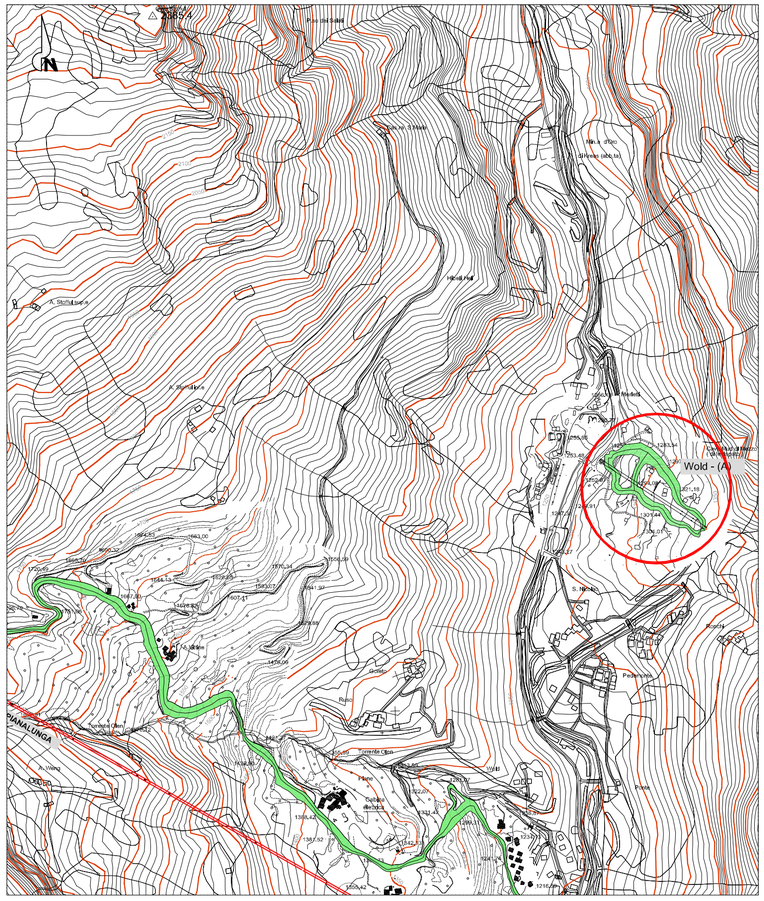

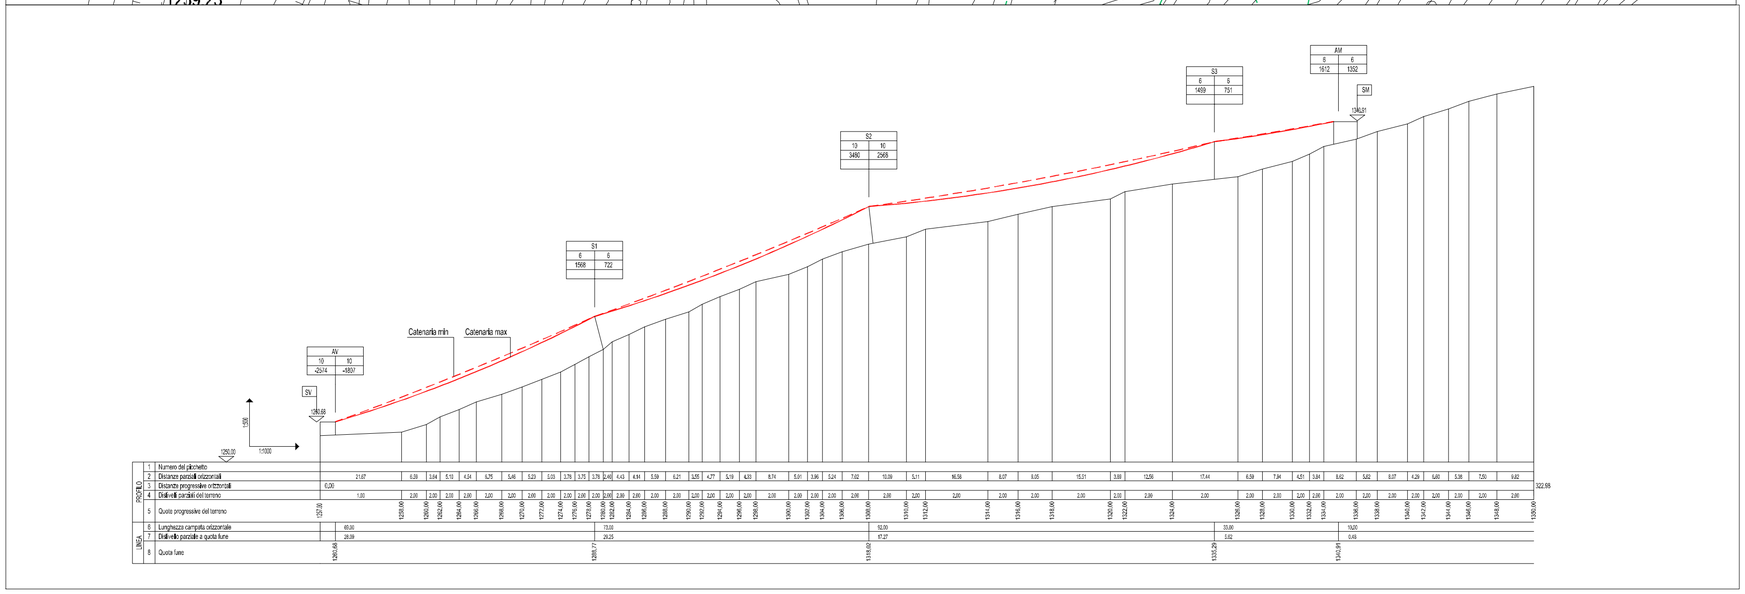

REGIONE PIEMONTE

PROVINCIA DI VERCELLI

COMUNITA' MONTANA VALSESIA

CAMERA DI COMMERCIO INDUSTRIA E ARTIGIANATO E AGRICOLTURA

COMUNE DI ALAGNA VALSESIA

COMUNE DI SCOPELLO

MONTEROSA 2000 S.p.A.

COMPLETAMENTO DEL SISTEMA SCIISTICO DELLA VALSESIA

AGGIORNAMENTO DELL'ACCORDO DI PROGRAMMA SIGLATO IL 14 NOVEMBRE 2006

TITOLO ELABORATO

RAPPORTO AMBIENTALE - INTEGRAZIONI

Interventi di adeguamento degli impianti di risalita in località Wold – Planimetria e profilo

ELABORATO n°	SCALA	DATA			
2.11/1	varie	GENNAIO 2013	REDATTO	Gennaio 2013	G. Casadidio
			CONTROLLATO	Gennaio 2013	P.A. Donna Bianco
			APPROVATO	Gennaio 2013	C. Francione

NOME FILE	Monterosa_int_2.11.1.dwg	
REVISIONE N°	DATA	DESCRIZIONE REVISIONE E RIFERIMENTI DOCUMENTI SOSTITUTIVI
	Gennaio 2013	Emissione

PROPONENTE

MONTEROSA 2000 S.p.A.
FRAZIONE BONDA, 19
13021 ALAGNA VALSESIA (VC)

PROGETTISTA

MONTEROSA 2000 S.p.A.
FRAZIONE BONDA, 19
13021 ALAGNA VALSESIA (VC)
Ing. Claudio Francione

ECOPLAN
SOCIETA' DI INGEGNERIA & ARCHITETTURA AMBIENTALE
10154 TORINO Via S.Sebastiano, 57
Arch. P.A. Donna Bianco
Dott. Geol. E. Macchi

ORDINE DEGLI ARCHITETTI PROVINCIA DI TORINO
Arch. Pier Alberto Donna Bianco
n° 2801

ORDINE DEI GEOLOGI DEL PIEMONTE
Macchi Emilio
N° 234