PT04

REGIONE PIEMONTE — PROVINCIA DI CUNEO — Comune di VIOLA

INTERVENTI DI SISTEMAZIONE DELLE PISTE PER LO SCI ALPINO ROSSA E BLU NEL COMPRENSORIO SCISTICO DI VIOLA ST.GRE'E

LOCALIZZAZIONE			
ITALIA	REGIONE PIEMONTE	PROVINCIA DI CUNEO	COMUNE DI VIOLA

PROGETTO PRELIMINARE
VERIFICA DI VIA (L.R. 40/98)

OGGETTO DELL'ELABORATO

PROFILI LONGITUDINALI
STATO ATTUALE

Scala 1:2000

IDENTIFICAZIONE FILE: Tv1.DWF

versione	data	oggetto
0	Maggio 2011	1° emissione
1	Febbraio 2012	2° emissione
2		
3		

IL PROGETTISTA:
Dott. Agronomo
Pierpaolo BASIGLIO
P.zza GARIBOLDI n°18
12073 CEVA (CN)
Tel. 0174704803
E-mail: pierpaolobasiglio@gmail.com

TIMBRI - FIRMA

IL RESPONSABILE DEL PROCEDIMENTO

TIMBRI - FIRMA

Questo elaborato è di proprietà del Comune di VIOLA ,
qualsiasi divulgazione o riproduzione anche parziale deve essere espressamente autorizzata.

INQUADRAMENTO SU C.T.R.
Scala 1 : 5000

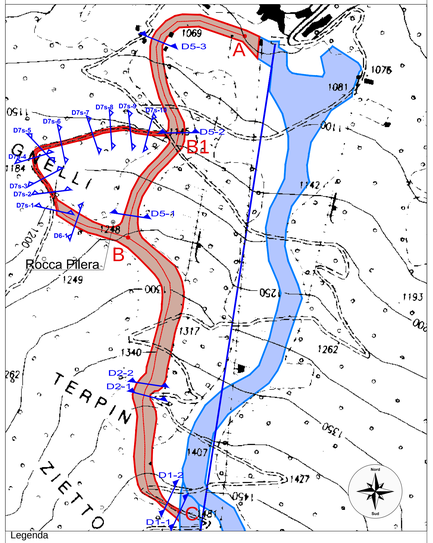

Legenda
- Pista ROSSA
- Pista BLU
- Profilo Altimetrico

PROFILO ALTIMETRICO TRATTO A-B-D STATO ATTUALE
Scala 1 : 2000

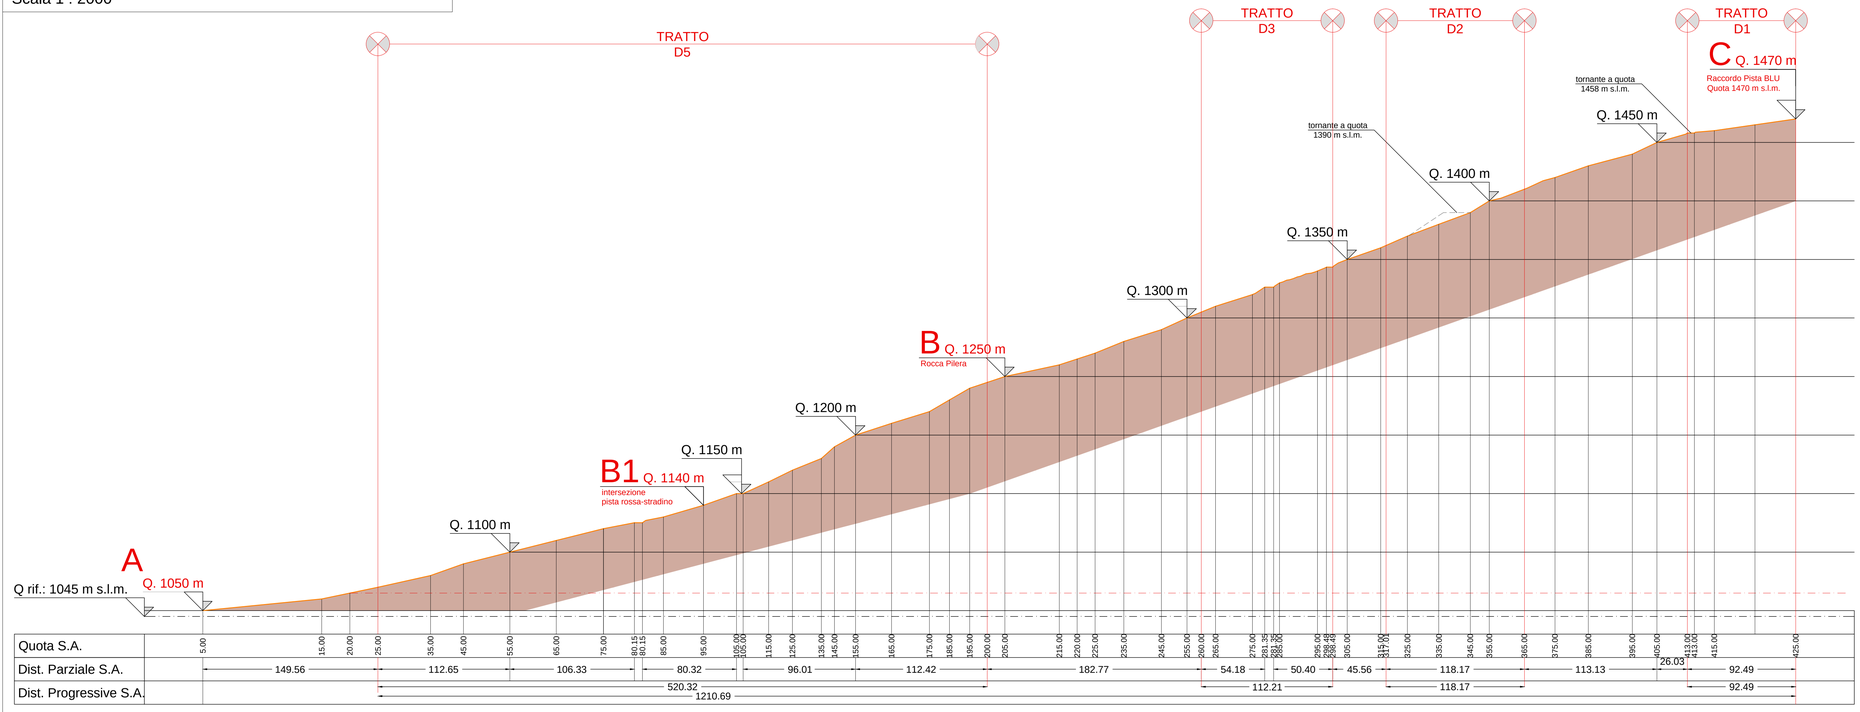

Quota S.A.	5.00	15.00	20.00	25.00	35.00	45.00	55.00	65.00	75.00	80.15	80.15	85.00	95.00	105.00	105.00	115.00	125.00	135.00	145.00	155.00	165.00	175.00	185.00	195.00	200.00	205.00	215.00	220.00	225.00	235.00	245.00	255.00	260.00	265.00	275.00	281.35	281.35	288.00	295.00	298.48	298.48	305.00	315.00	317.01	317.01	325.00	335.00	345.00	355.00	365.00	375.00	385.00	395.00	405.00	413.00	413.00	415.00	425.00
Dist. Parziale S.A.		149.56		112.65		106.33				80.32				96.01				112.42				182.77								54.18				50.40				45.56				118.17				113.13							26.03				92.49			
Dist. Progressive S.A.				520.32																										112.21												118.17															92.49			
				1210.69	

PROFILO ALTIMETRICO TRATTO B-B1 STATO ATTUALE
Scala 1 : 2000

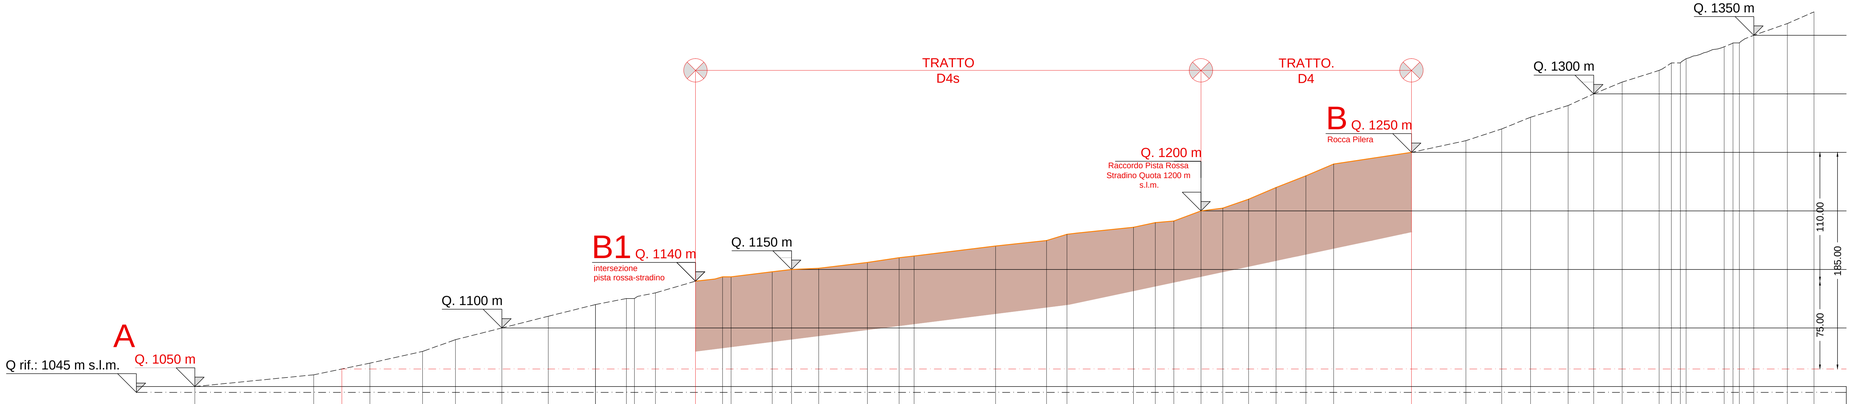

Quota S.A.	5.00	15.00	20.00	25.00	35.00	45.00	55.00	65.00	75.00	80.15	80.15	85.00	95.00	98.71	98.71	103.00	105.00	106.00	111.00	115.00	116.50	125.00	129.71	135.00	141.00	145.00	146.34	155.00	157.34	165.00	175.00	185.00	195.00	205.00	215.00	220.00	225.00	235.00	245.00	255.00	265.00	275.00	281.35	281.35	288.00	295.00	298.48	298.48	305.00	315.00	325.00
Dist. Parziale S.A.		125.53		136.67		106.33			52.21				30.34						401.30												179.76																					
Dist. Progressive S.A.				302.06	
				913.45	