
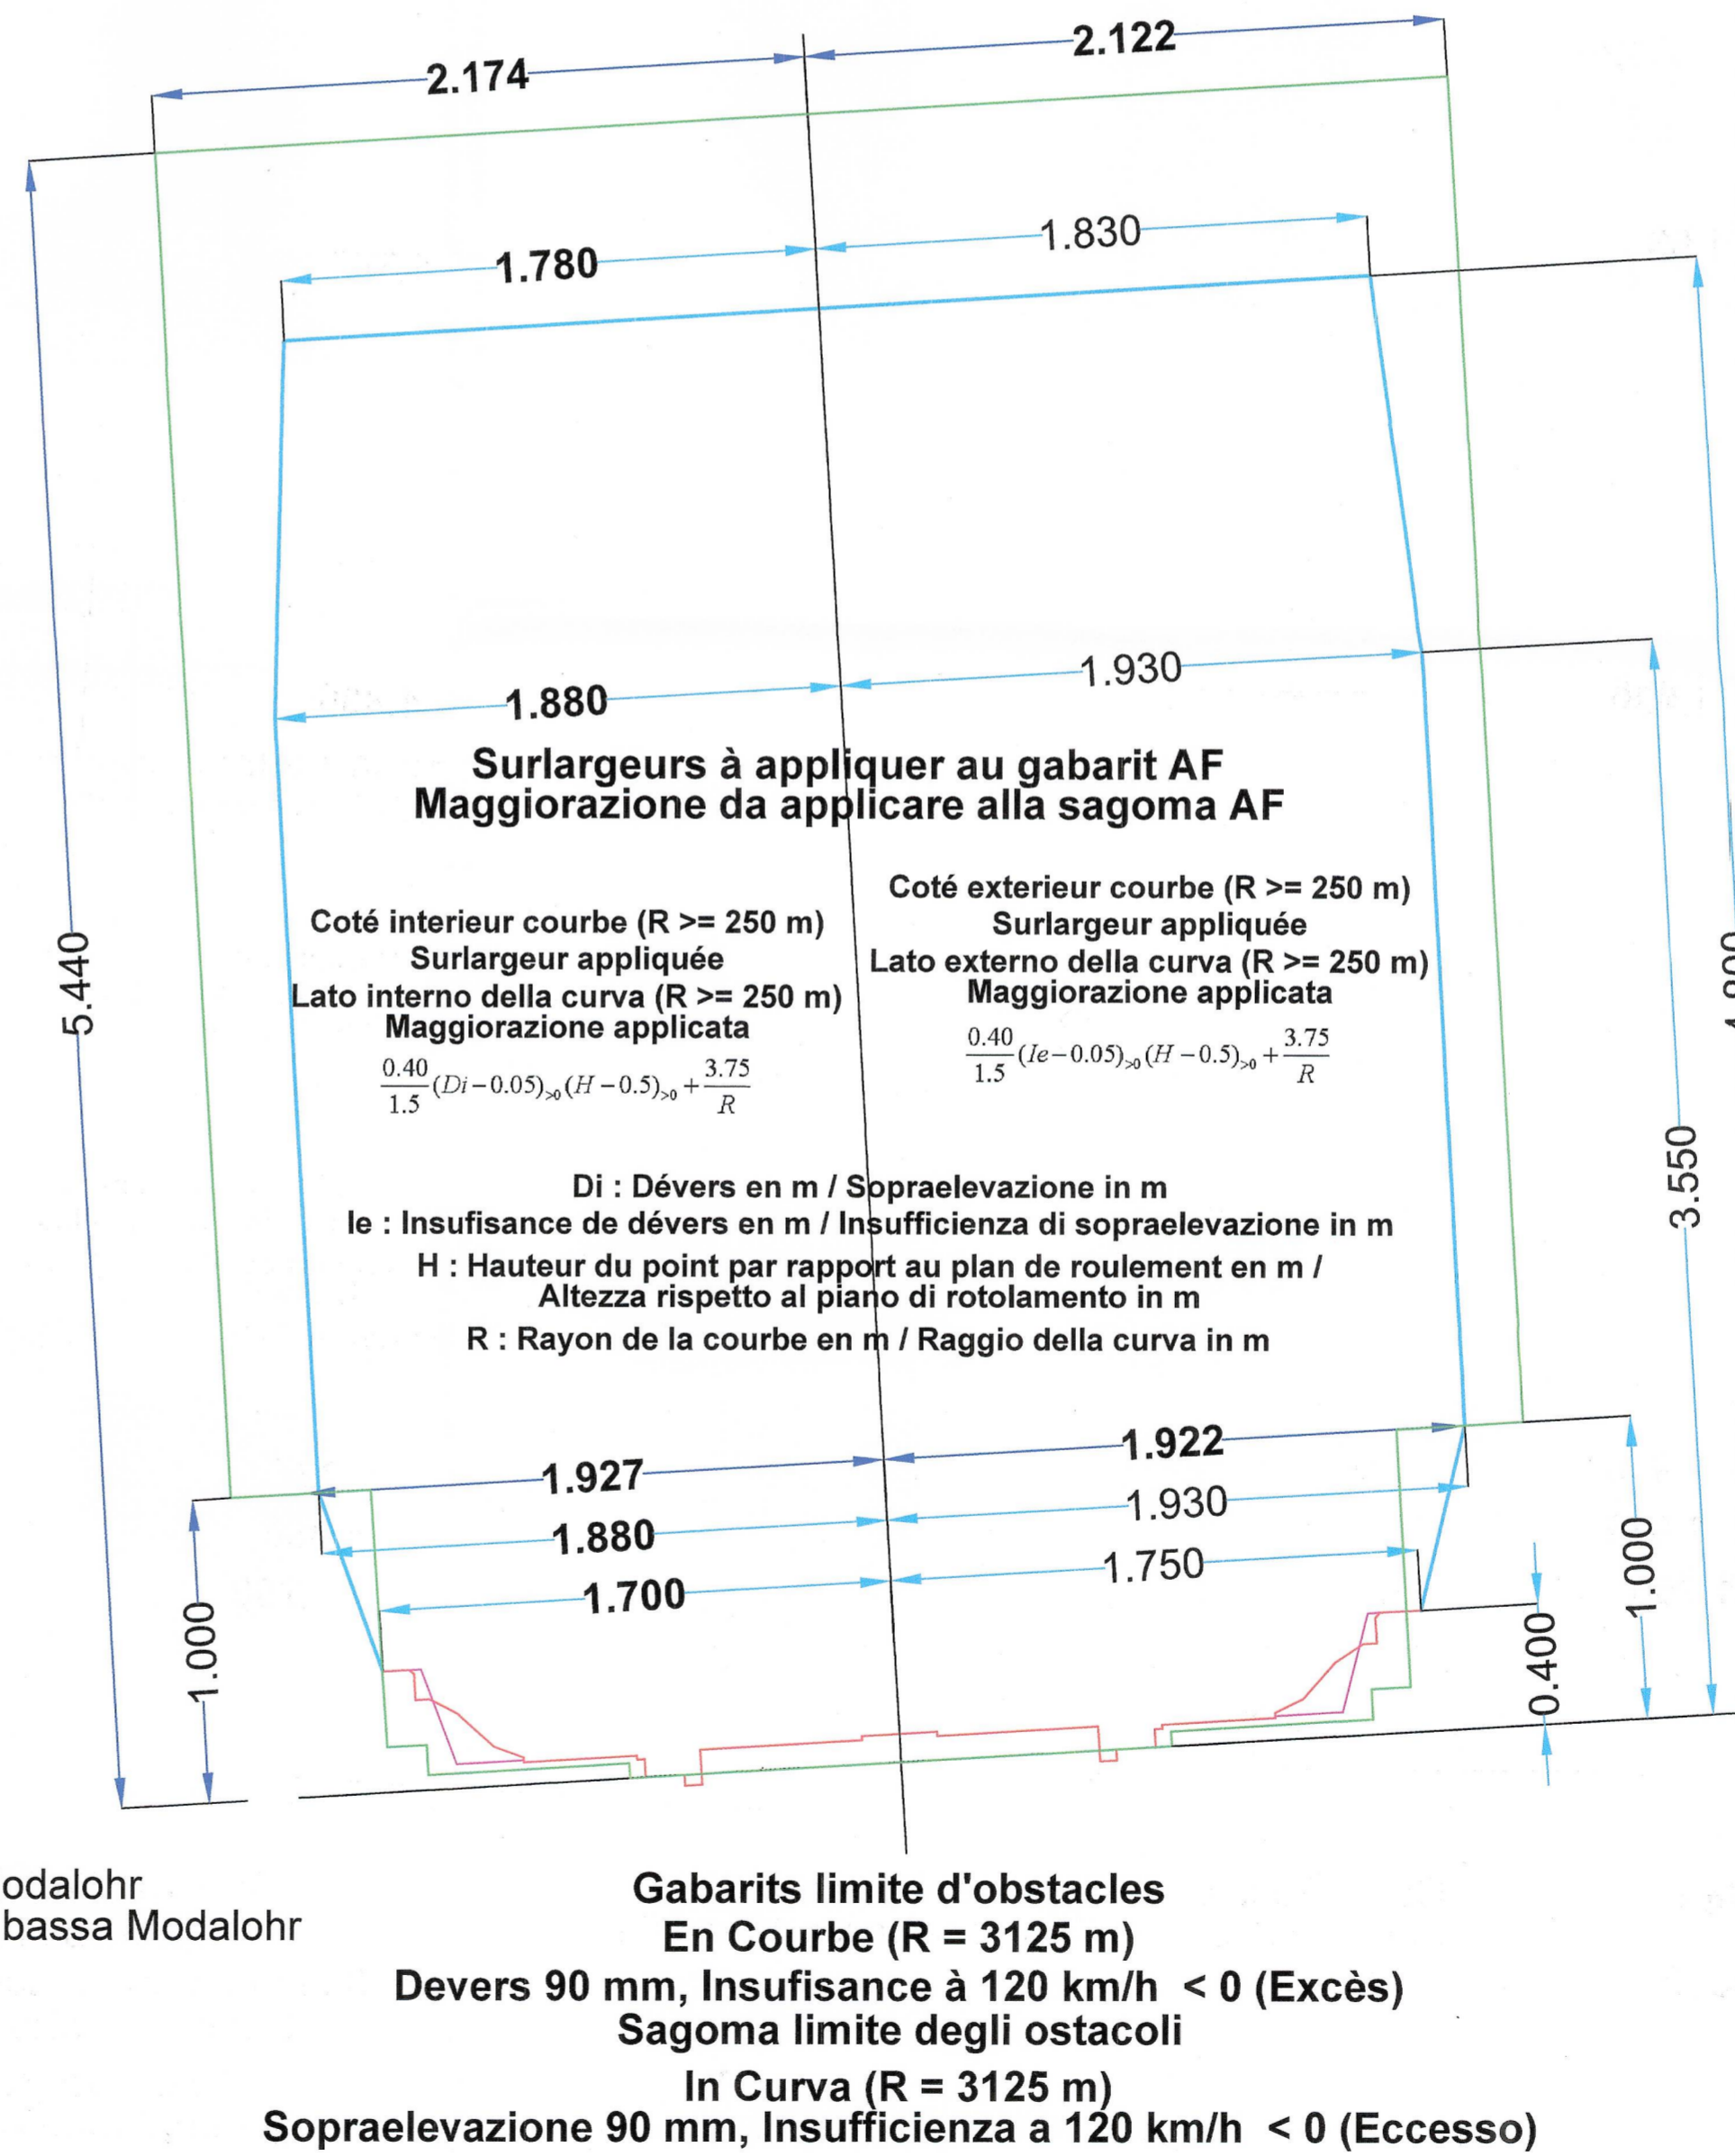


Gabarits Limite des Obstacles en Tunnel Sagoma limite degli ostacoli in tunnel

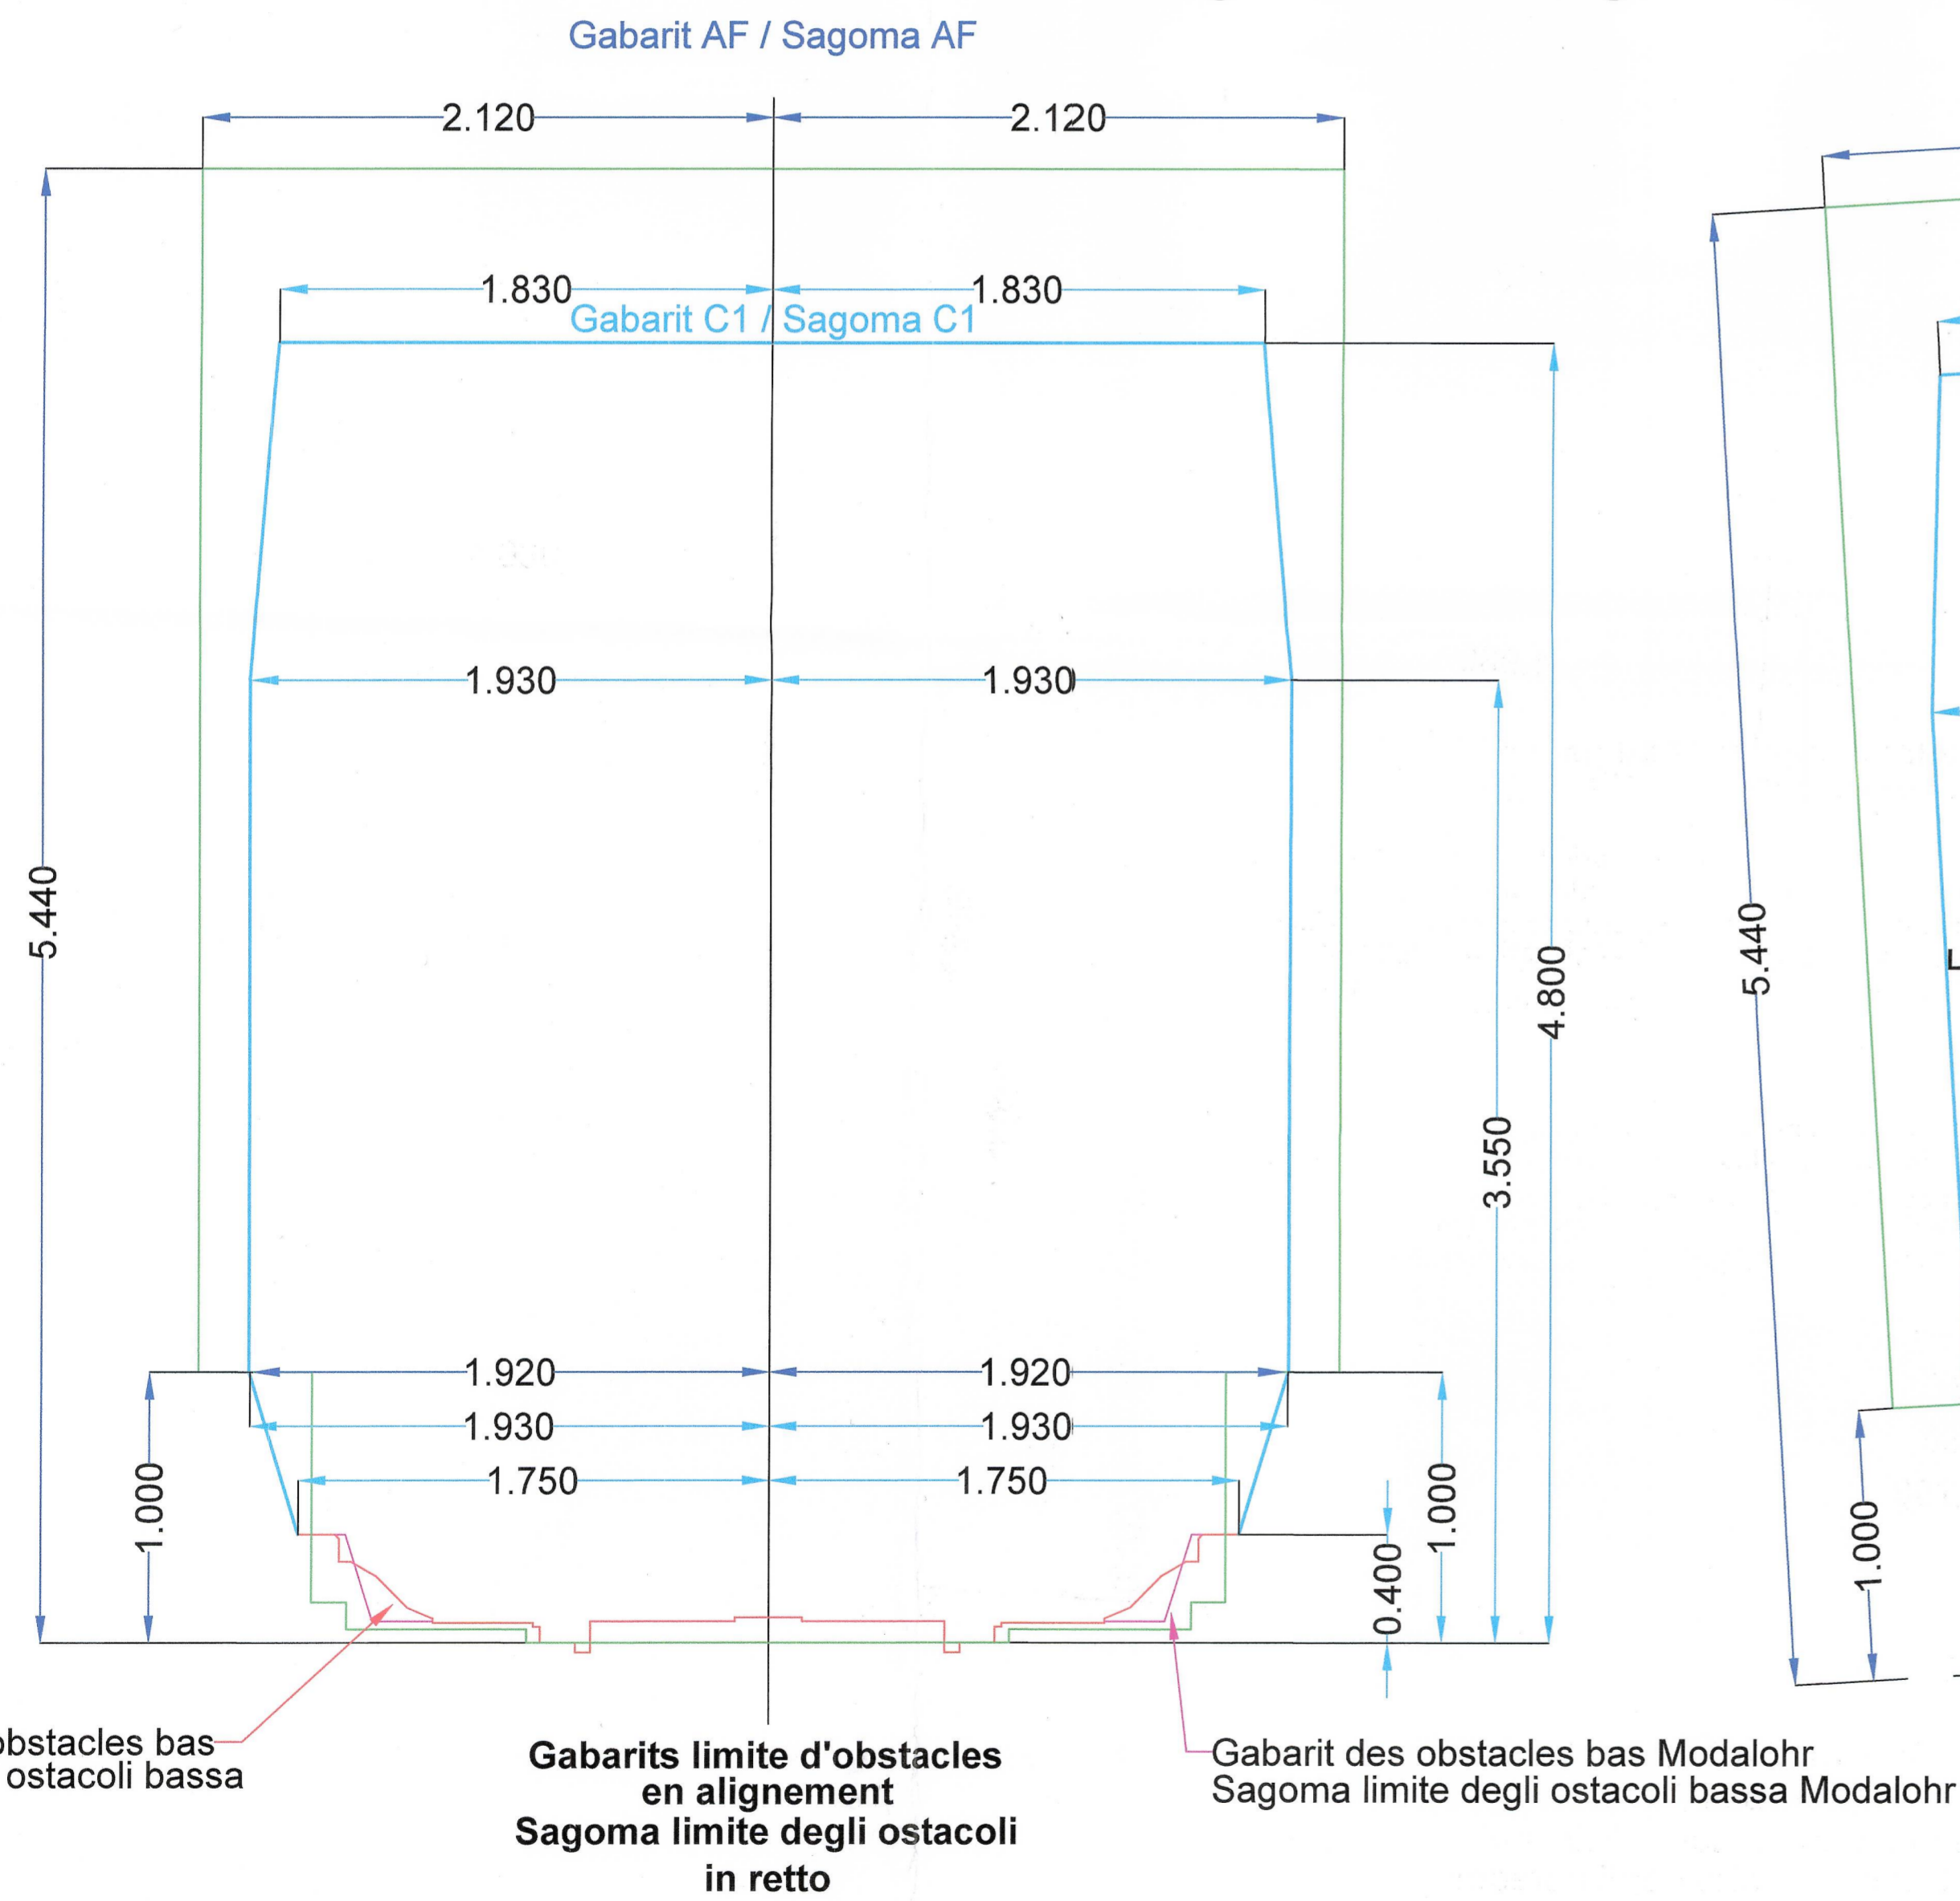

LAISON LYON - TURIN / COLLEGAMENTO TORINO - LIONE
Partie commune franco-italienne / Sezione transfrontaliere

NOUVELLE LIGNE LYON TURIN - NUOVA LINEA TORINO LIONE
PARTIE COMMUNE FRANCO-ITALIENNE - PARTE COMUNE ITALO-FRANCESE

REVISION DE L'AVANT-PROJET DE REFERENCE - REVISIONE DEL PROGETTO DEFINITIVO
CUP C11J05000030001

EQUIPEMENT - IMPIANTI
GENERALITES - GENERALE
GENERALITES - ELABORATI GENERALI
PLAN DES DIFFERENTS GABARITS - SEZIONI DELLE DIFFERENTI SAGOME

Index	Date / Data	Modifications / Modifiche	Elabé par / Concepito da	Vérifié par / Controllato da	Autorisé par / Autorizzato da
0	06/11/2012	Emission pour vérification C2B et validation C3.0	S. BOURDIN (SYSTRA)	G. BOVA C. OGNIBENE	M. FORESTA M. PANTALEO
A	31/12/2012	Révision suite aux commentaires LTF et CCF / Emissione a seguito commenti LTF e CCF	S. BOURDIN (SYSTRA)	G. BOVA C. OGNIBENE	M. FORESTA M. PANTALEO
B	08/02/2013	Emissione a seguito commenti LTF e CCF / Révision suite aux commentaires LTF et CCF	S. BOURDIN (SYSTRA)	G. BOVA C. OGNIBENE	M. FORESTA M. PANTALEO

Code Doc: P D 2 C 2 B T S 3 0 0 3 0 B A P P L A

INDIRIZZO GED / ADDRESS GED: C2B # # 01 00 00 20 01

ÉCHELLE / SCALA: N/A

LTF sas - 1091 Avenue de la Boisse - BP 80631 - F-73006 CHAMBERY CEDEX (France)
Tel: +33 (0) 4.79.66.56.50 - Fax: +33 (0) 4.79.66.56.75
RCS Chambery 439 566 862 - TVA: FR 03 439 566 862
Propriété LTF Tous droits réservés - Proprietà LTF Tutti i diritti riservati