


sala d'accoglienza
salle d'accueil

porta /
porte

rete dati /
remotizzazione
réseau de
données

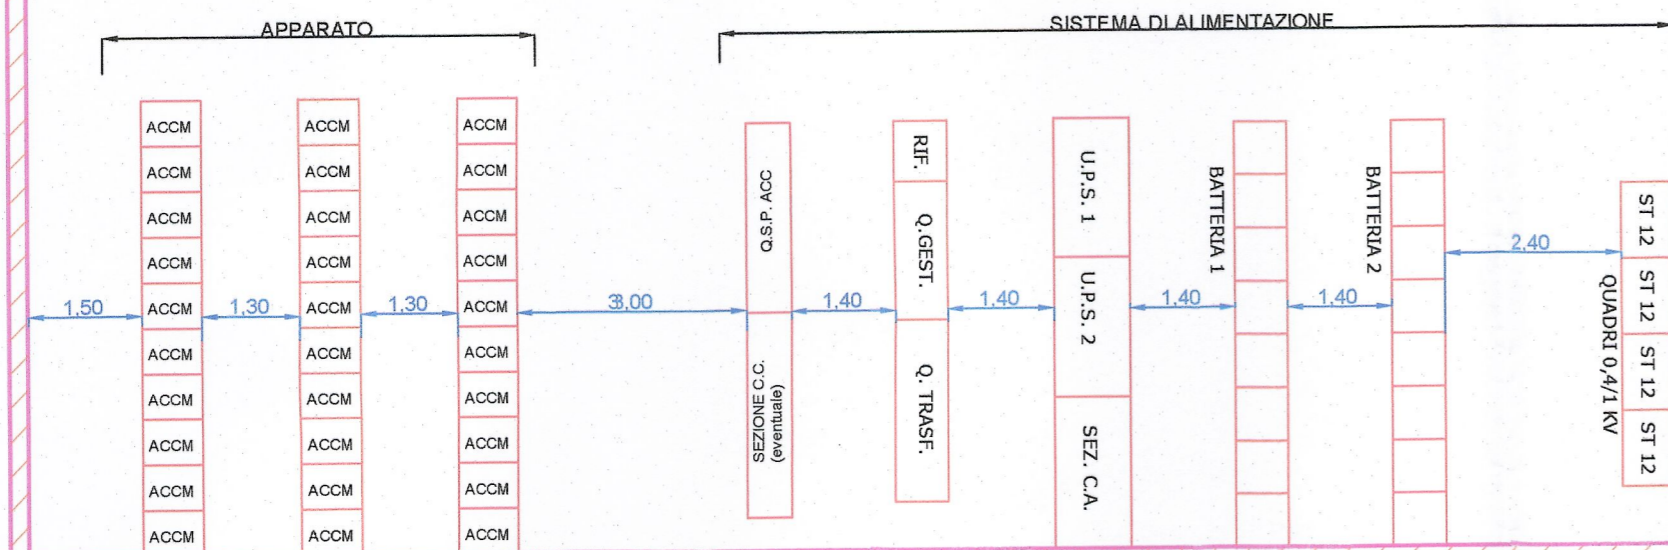

NOUVELLE LIGNE LYON TURIN - NUOVA LINEA TORINO LIONE
 PARTIE COMMUNE FRANCO-ITALIENNE - PARTE COMUNE ITALO-FRANCESE
 REVISION DE L'AVANT-PROJET DE REFERENCE - REVISIONE DEL PROGETTO DEFINITIVO
 CUP C11J05000030001

EQUIPEMENT - IMPIANTI
 SIGNALISATION - SEGNALAMENTO
 Généralités - Generale
 Site de sécurité de Clarea / Area di sicurezza di Clarea

Plan des équipements de ligne PT Val Clarea - Lay-out local PT Val Clarea

Indice	Date / Data	Modifications / Modifiche	Etabli par / Concepito da	Vérifié par / Controllato da	Autorisé par / Autorizzato da
0	05/11/2012	Première diffusion / Prima emissione	A. MARRONI (ITF) A. CROCE (ITF)	G. BOVA C. OGNIBENE	M. FORESTA M. PANTALEO
A	31/12/2012	Emission a seguito commenti LTF e CCF	A. MARRONI (ITF) A. CROCE (ITF)	G. BOVA C. OGNIBENE	M. FORESTA M. PANTALEO
B	08/02/2013	Emission a seguito commenti LTF e CCF	A. MARRONI (ITF) A. CROCE (ITF)	G. BOVA C. OGNIBENE	M. FORESTA M. PANTALEO

Code Doc	P	D	2	C	2	B	T	S	3	0	1	6	0	B	A	P	P	L	A
	Phase / Fase		Sigle étude / Sigla			Émetteur / Emittente			Numéro de la notice / Numero della nota			Statut / Stato		Type / Tipo					

INDIRIZZO GED / ADRESSE GED: C2B // // 10 00 46 30 01

Tecnomont Civil Construction
 Dott. Ing. Aldo Marchetti
 Ordine Ingegneri Prov. TO n. 6271 R

DOTT. ING. RUSSO MARGO
 SEZIONE A
 SETTORI: CIVILE E IMPRENTALE - INDUSTRIALE - DELEGATAZIONE
 N. 42982

1991 Avenue de la Boisse BP 80631 - F-73006 CHAMBERY (FRANCE)
 Tél.: +33 (0) 4.79.68.56.50 - Fax: +33 (0) 4.79.68.56.52
 RCS Chambéry 439 556 952 - TVA FR 0343956952
 Propriété LTF Tous droits réservés - Propriété LTF Tutti i diritti riservati

LYON TURIN FERROVIAIRE

ÉCHELLE / SCALA: VARIE

Questo progetto è cofinanziato dall'Unione europea (TEN-T)