


RICEZIONE E COMMUTAZIONE

CAVI SEGREGATI IN CANALIZZAZIONI ISOLANTI DEDICATE

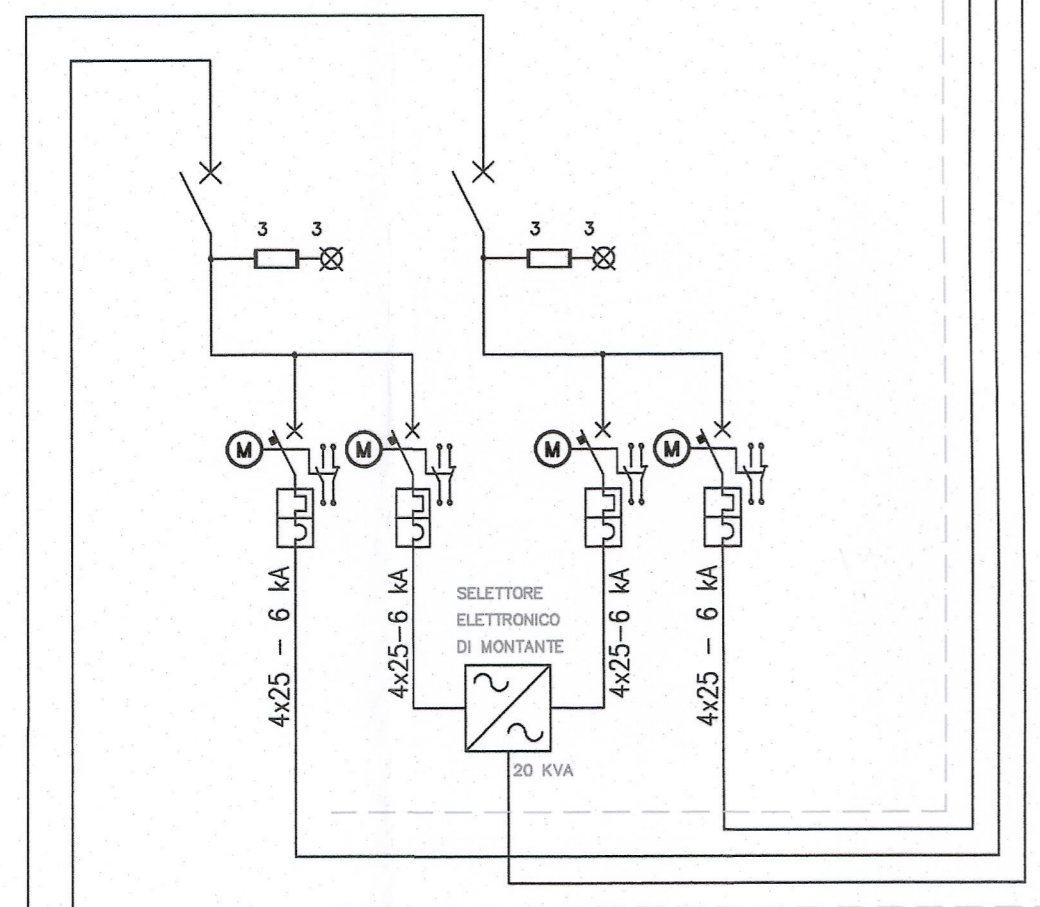


QSP ACC (SEZIONE NO-BREAK)

UTENZA	SERVIZIO O DENOMINAZIONE	QSP ACC N.B.	6 kVA
Fasi		123	-
APPARECCHI	n. Poli x In	4D16	N
	I cc (kA)	10	+
	Corr. Diff. (A)		400/400 V
CAVI	Lungh. (m)		+
	Tipo		FG70M1
	Formazione		5G6

GENERALE ARMADI	VENTILATORI ARMADI	VENTILATORI ARMADI	VENTILATORI ARMADI	SCORTA	SCORTA	SCORTA
123N	1N	2N	3N	1N	2N	3N
4x20	2C10	2C10	2C10	2C10	2C10	2C10
	6	6	6	6	6	6
	0,3	0,3	0,3	0,3	0,3	0,3
	FG100M1	FG100M1	FG100M1			
	3x2,5	3x2,5	3x2,5			

NOTA:
 DA QUESTI SEZIONATORI SI POTRANNO DERIVARE LE LINEE DI ALIMENTAZIONE PER IL QSP E DELLA EVENTUALE SEZIONE IN CORRENTE CONTINUA. QUESTE APPARECCHIATURE SONO PARTE INTEGRANTE DELL'ACCM E SARANNO DEFINITE NELLE SUCCESSIVE FASI PROGETTUALI

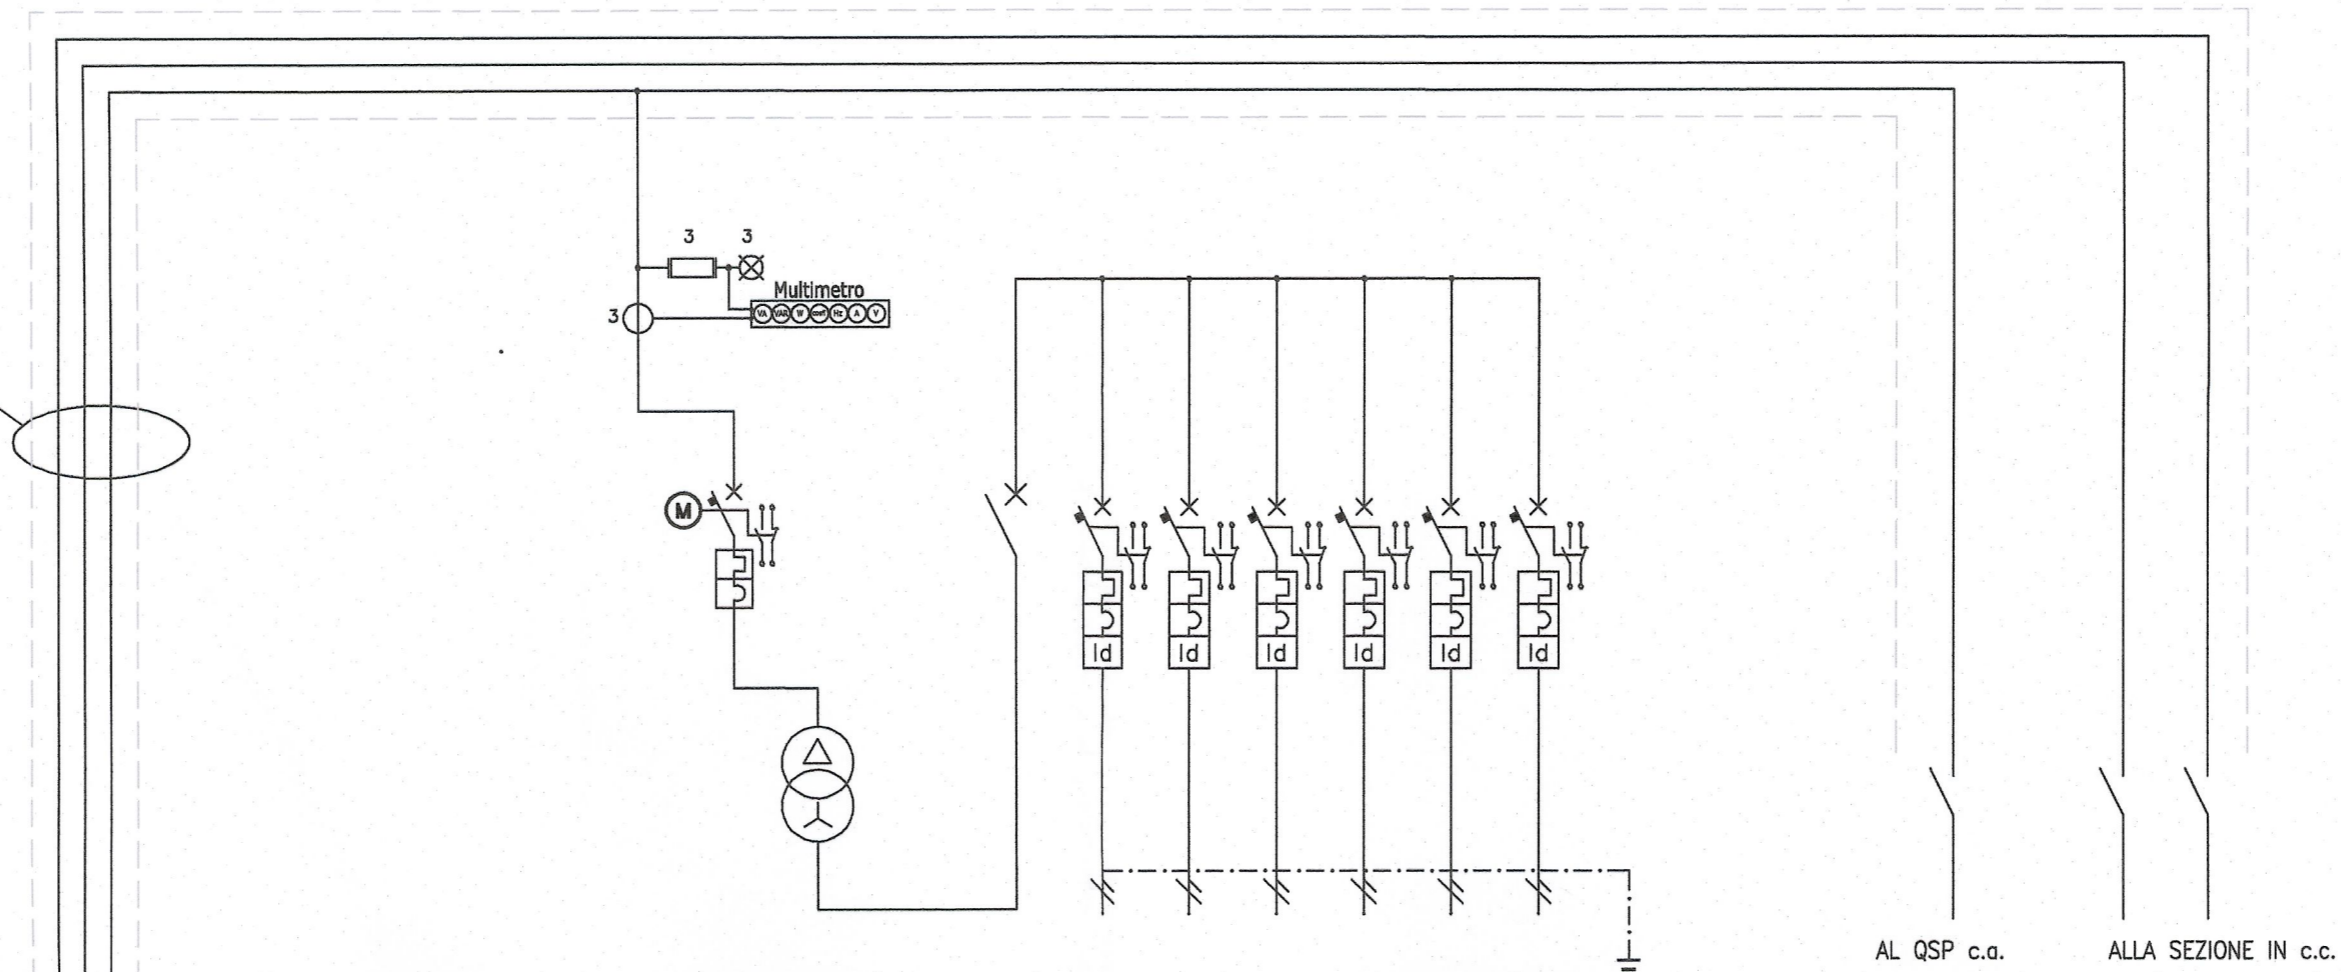

AL QSP c.a. ALLA SEZIONE IN c.c.

Indice	Date / Data	Modifications / Modifiche	Etabli par / Concepito da	Vérifié par / Controllato da	Autorisé par / Autorizzato da
0	05/11/2012	Emissione per verifica C2B e validazione C3.0	A. MARRONI (ITF) A. CROCE (ITF)	G. BOVA C. OGNIBENE	M. FORESTA M. PANTALEO
A	31/12/2012	Emissione a seguito commenti LTF e CCF	A. MARRONI (ITF)	G. BOVA C. OGNIBENE	M. FORESTA M. PANTALEO
B	08/02/2013	Emissione a seguito commenti LTF e CCF	A. MARRONI (ITF) A. CROCE (ITF)	G. BOVA C. OGNIBENE	M. FORESTA M. PANTALEO

Ternionet
 Civil Construction
 Dott. Ing. Aldo Mendarella
 Online Ingegneri Prov. TO n. 6271 R

INGEGNERIA DELLA PROVINCIA DI TORINO
 DOTT. ING. RUSSO MARCO
 SEZIONE A
 SETTORI: CIVILE E AMBIENTALE - INDUSTRIALE - DELL'INFORMAZIONE
 N° ISGRIZ.: 12982

Code Doc	Phase / Fase	Sigle étude / Sigla	Émetteur / Emittente	Numero	Indice	Statut / Stato	Type / Tipo
P D 2 C 2 B T S 3 0 1 6 5 B						A P P L A	

INDIRIZZO GED / ADRESSE GED C2B // // 10 00 46 20 02

ÉCHELLE / SCALA