


RICEZIONE E COMMUTAZIONE

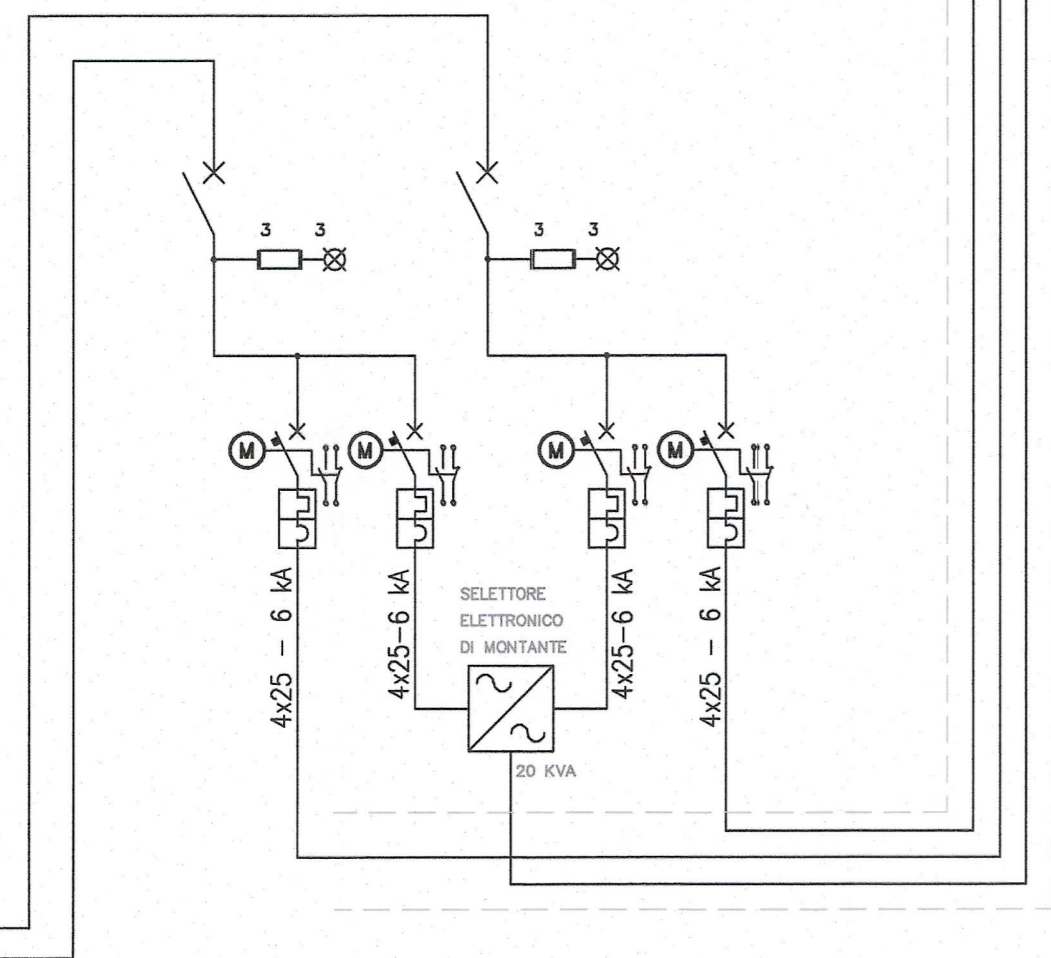


QSP ACC (SEZIONE NO-BREAK)

CAVI SEGREGATI IN CANALIZZAZIONI ISOLANTI DEDICATE

UTENZA	SERVIZIO O DENOMINAZIONE	QSP ACC N.B.	6 KVA
Fasi		123	
APPARECCHI	n. Poli x In	4D16	
	I cc (kA)	10	
	Corr. Diff. (A)		
CAVI	Lungh. (m)		400/400 V + N
	Tipo		FG70M1
	Formazione		5G6

GENERALE ARMADI	VENTILATORI ARMADI	VENTILATORI ARMADI	VENTILATORI ARMADI	SCORTA	SCORTA	SCORTA
123N	1N	2N	3N	1N	2N	3N
4x20	2C10	2C10	2C10	2C10	2C10	2C10
	6	6	6	6	6	6
	0,3	0,3	0,3	0,3	0,3	0,3
	FG100M1	FG100M1	FG100M1			
	3x2,5	3x2,5	3x2,5			

NOTA:
 DA QUESTI SEZIONATORI SI POTRANNO DERIVARE LE LINEE DI ALIMENTAZIONE PER IL QSP E DELLA EVENTUALE SEZIONE IN CORRENTE CONTINUA. QUESTE APPARECCHIATURE SONO PARTE INTEGRANTE DELL'ACCM E SARANNO DEFINITE NELLE SUCCESSIVE FASI PROGETTUALI

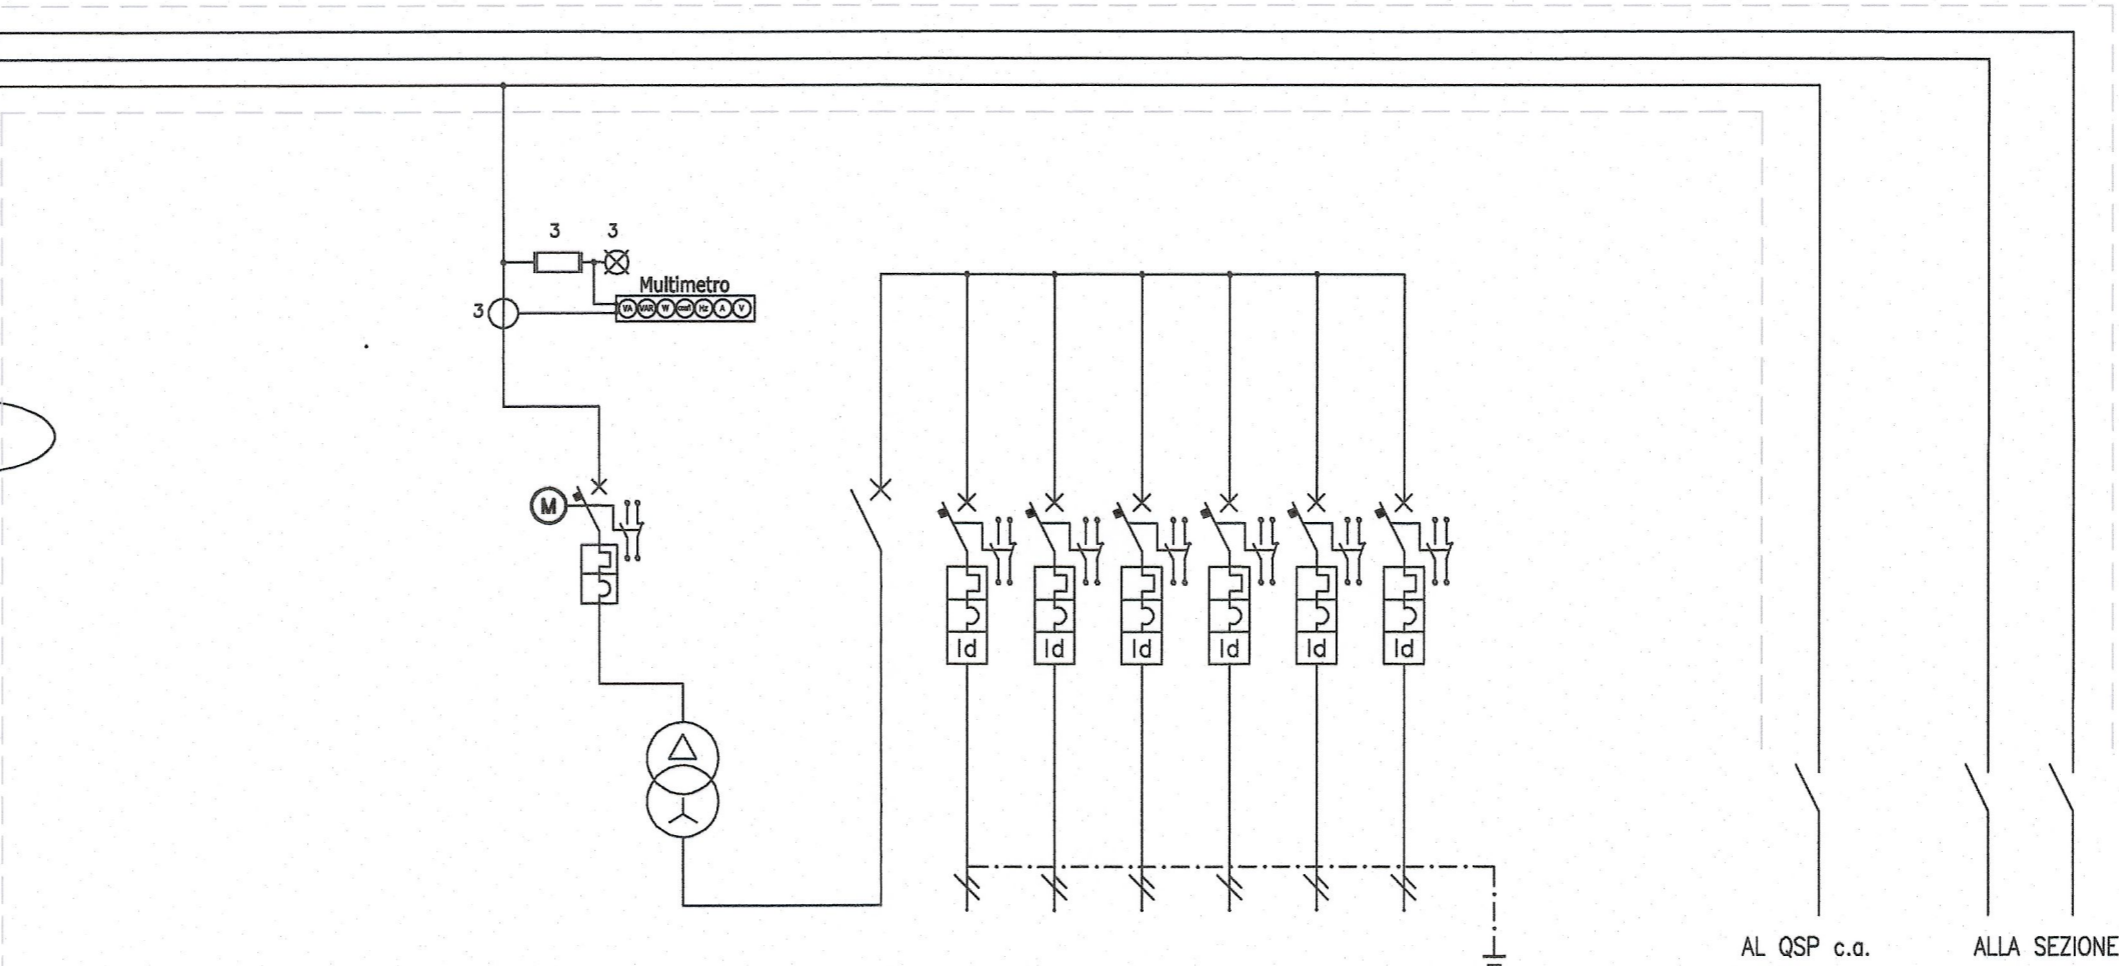

AL QSP c.a. ALLA SEZIONE IN c.c.

NOUVELLE LIGNE LYON TURIN - NUOVA LINEA TORINO LIONE
 PARTIE COMMUNE FRANCO-ITALIENNE - PARTE COMUNE ITALO-FRANCESE
 REVISION DE L'AVANT-PROJET DE REFERENCE - REVISIONE DEL PROGETTO DEFINITIVO
 CUP C11J05000030001

EQUIPEMENT - IMPIANTI
 SIGNALISATION - SEGNALAMENTO
 Généralités - Generale
 Area di sicurezza di Clarea / Site de sécurité de Clarea

Schéma du sous système d'alim. des PPT est Val Clarea - Schema sotto sistema di alimentazione IS PPT est Val Clarea

Indice	Date / Data	Modifications / Modifiche	Etabli par / Concepito da	Vérifié par / Controllato da	Autorisé par / Autorizzato da
0	05/11/2012	Emissione per verifica C2B e validazione C3.0	A. MARRONI (ITF) A. CROCE (ITF)	G. BOVA C. OGNIBENE	M. FORESTA M. PANTALEO
A	31/12/2012	Emissione a seguito commenti LTF e CCF	A. MARRONI (ITF) A. CROCE (ITF)	G. BOVA C. OGNIBENE	M. FORESTA M. PANTALEO
B	08/02/2013	Emissione a seguito commenti LTF e CCF	A. MARRONI (ITF) A. CROCE (ITF)	G. BOVA C. OGNIBENE	M. FORESTA M. PANTALEO

Tecnimont
 Civil Construction
 Dott. Ing. Aldo Magagnoli
 Ordine Ingegneri Padova n. 6271 R

INGEGNERI DELLA PROVINCIA DI NAPOLI
 DOTT. ING. RUSSO MARCO
 SEZIONE A
 SETTORI: CIVILE E AMBIENTALE - INDUSTRIALE - DELL'INFORMAZIONE
 N. ISCRIZ.: 2982

Code Doc	P	D	2	C	2	B	T	S	3	0	1	6	8	B	A	P	P	L	A
	Phase / Fase			Signé étude / Sigla			Émetteur / Emittente			Numero				Indice	Statut / Stato				Type / Tipo

INDIRIZZO GED / ADRESSE GED C2B // // 10 00 46 20 03

ÉCHELLE / SCALA
 -