

EQUIPEMENT - IMPIANTI  
 SIGNALISATION - SEGNALAMENTO  
 Généralités - Generale  
 Plaine de Susa / Piana di Susa

Plan d'implantation des locaux fonctionnels - Lay-out locali

Indice	Date / Data	Modifications / Modifiche	Etabli par / Concepito da	Vérifié par / Controllato da	Autorisé par / Autorizzato da
0	05/11/2012	Première diffusion / Prima emissione	A. MARRONI (ITF) A. CROCE (ITF)	G. BOVA C. OGNIBENE	M. FORESTA M. PANTALEO
A	31/12/2012	Emissione a seguito commenti LTF e CCF	A. MARRONI (ITF) A. CROCE (ITF)	G. BOVA C. OGNIBENE	M. FORESTA M. PANTALEO
B	08/02/2013	Emissione a seguito commenti LTF e CCF	A. MARRONI (ITF) A. CROCE (ITF)	G. BOVA C. OGNIBENE	M. FORESTA M. PANTALEO

Tecnimont  
 Civil Construction  
 Dott. Ing. Aldo Carletto  
 Ordine Ingegneri Prov. TO n. 6271 R




Code Doc	P	D	2	C	2	B	T	S	3	0	1	8	1	B	A	P	P	L	A
	Phase / Fase		Sigle étude / Sigla			Émetteur / Emittente			Numero					Indice	Statut / Stato				Type / Tipo

INDIRIZZO GED / ADRESSE GED: C2B // // 10 00 50 30 01

ÉCHELLE / SCALA: 1:200



LTF sas - 1091 Avenue de la Boisse BP 80631 - F-73006 CHAMBERY CEDEX (France)  
 Tél.: +33 (0) 4.79.68.56.50 - Fax: +33 (0) 4.79.68.56.75  
 RCS Chambéry 439 556 952 - TVA FR 0343956952  
 Propriété LTF Tous droits réservés - Proprietà LTF Tutti i diritti riservati

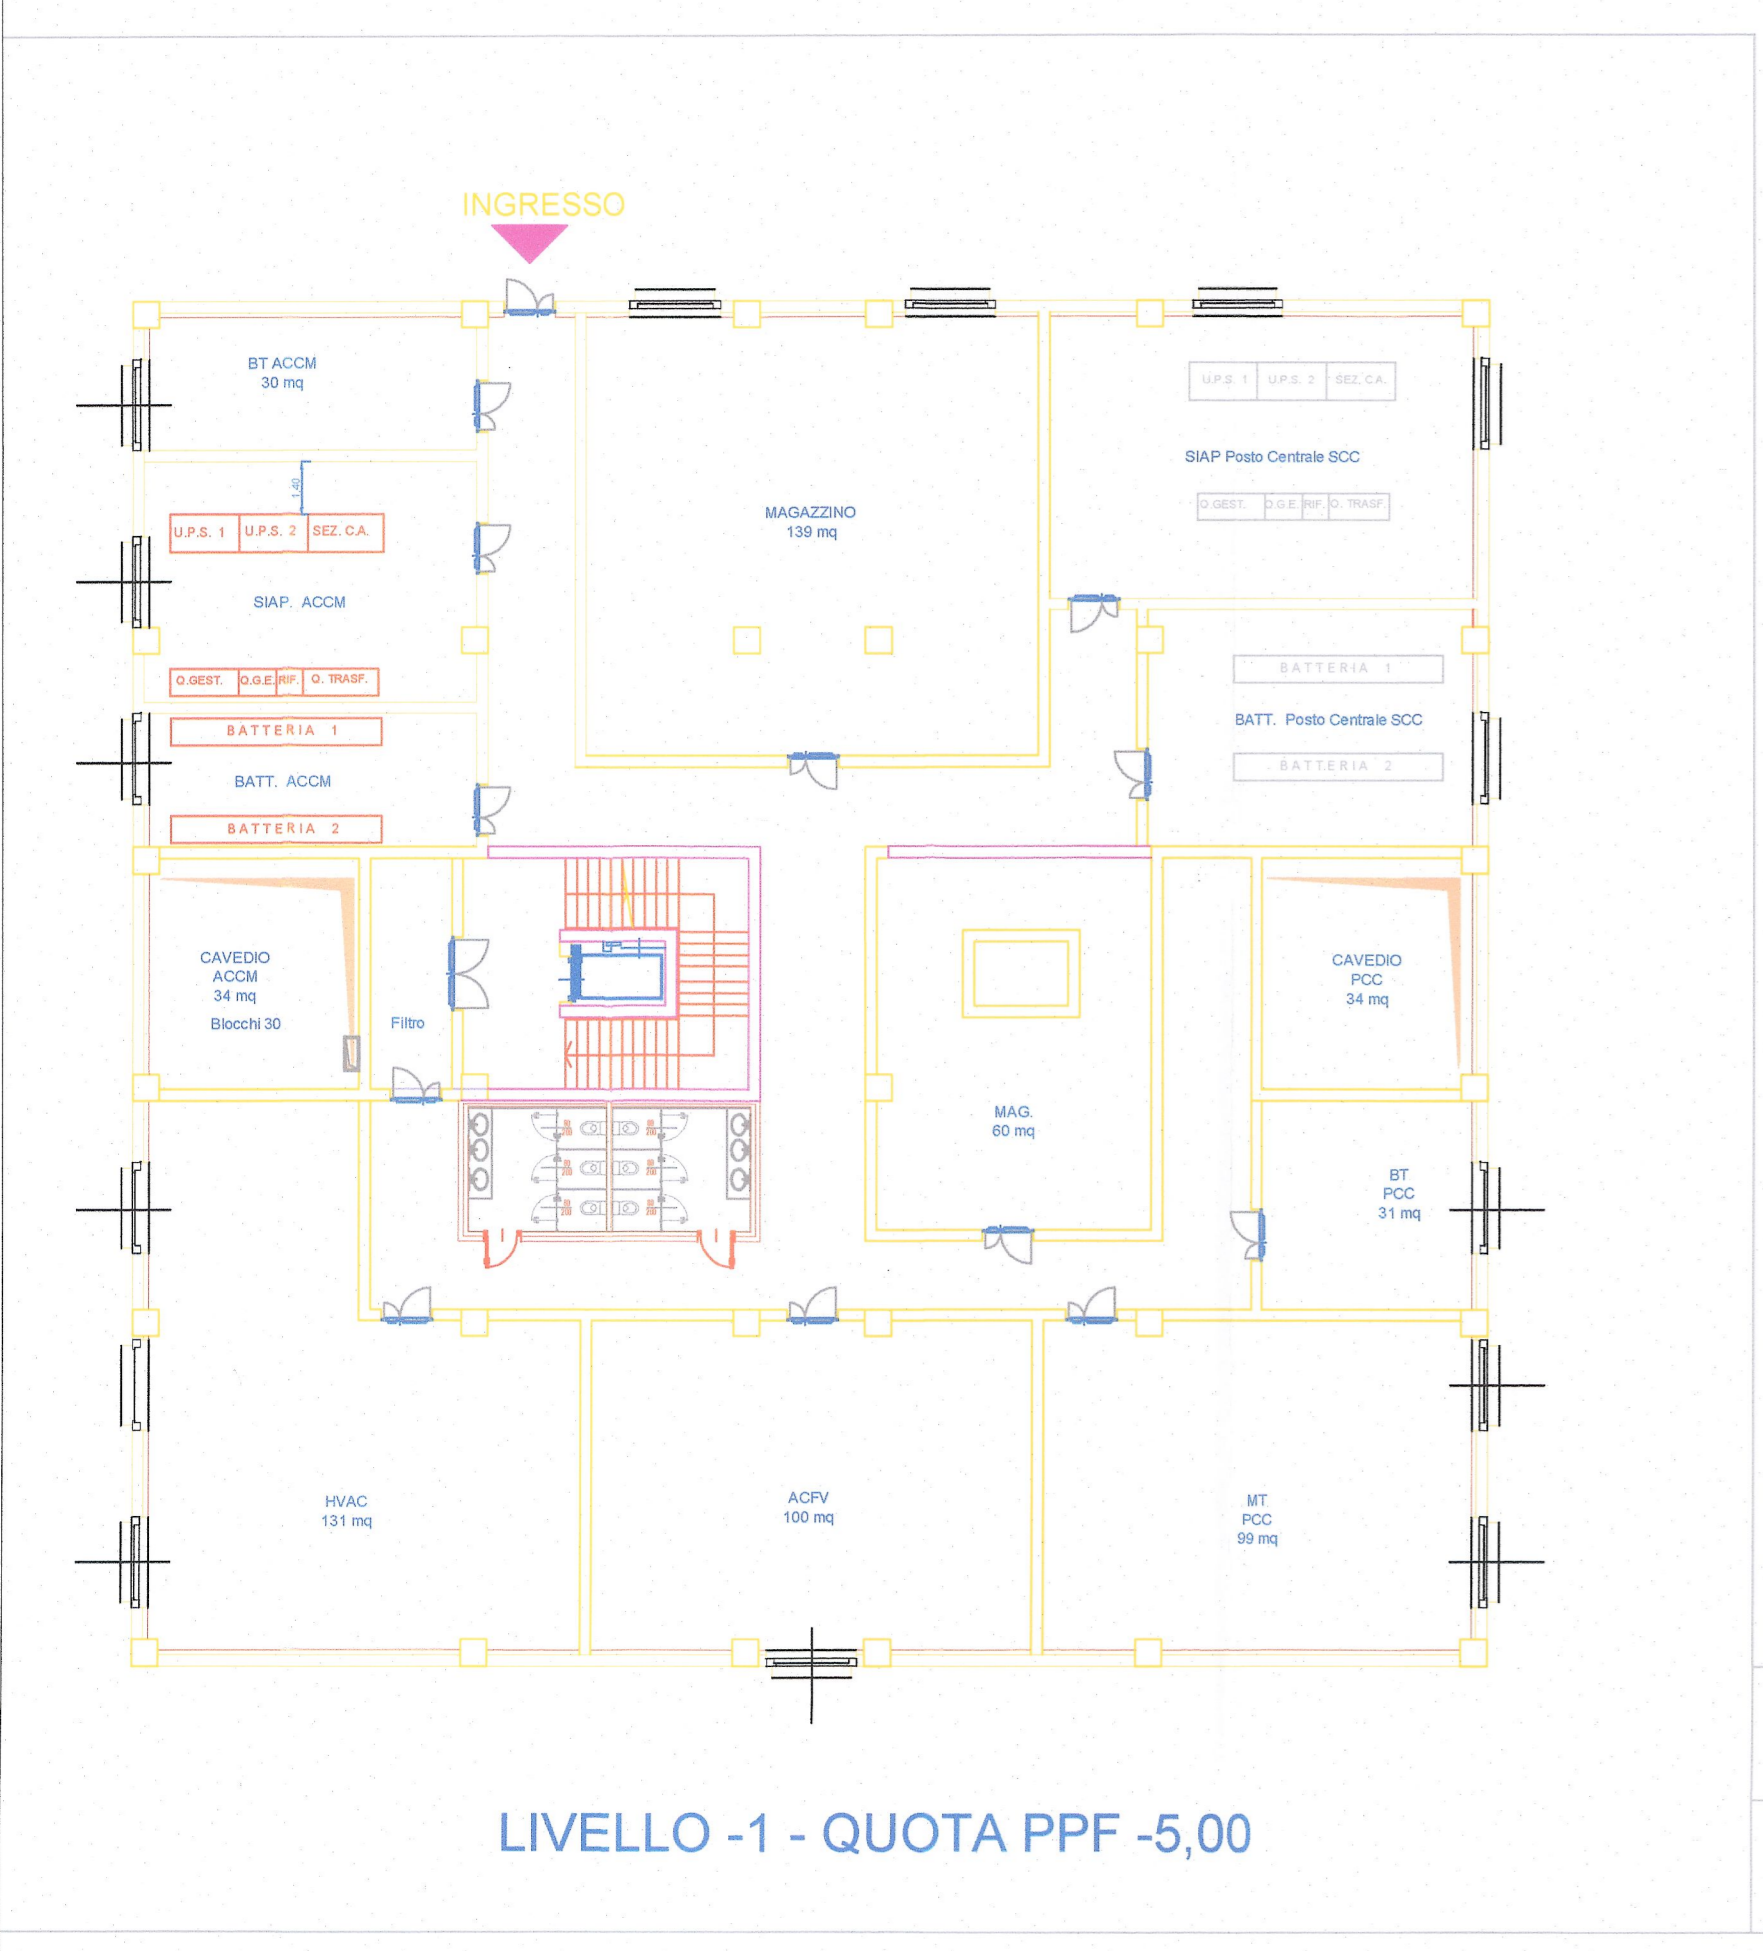

NOTA: IL GRUPPO ELETTROGENO FA PARTE DEL SIAP DEL POSTO CENTRALE SCC