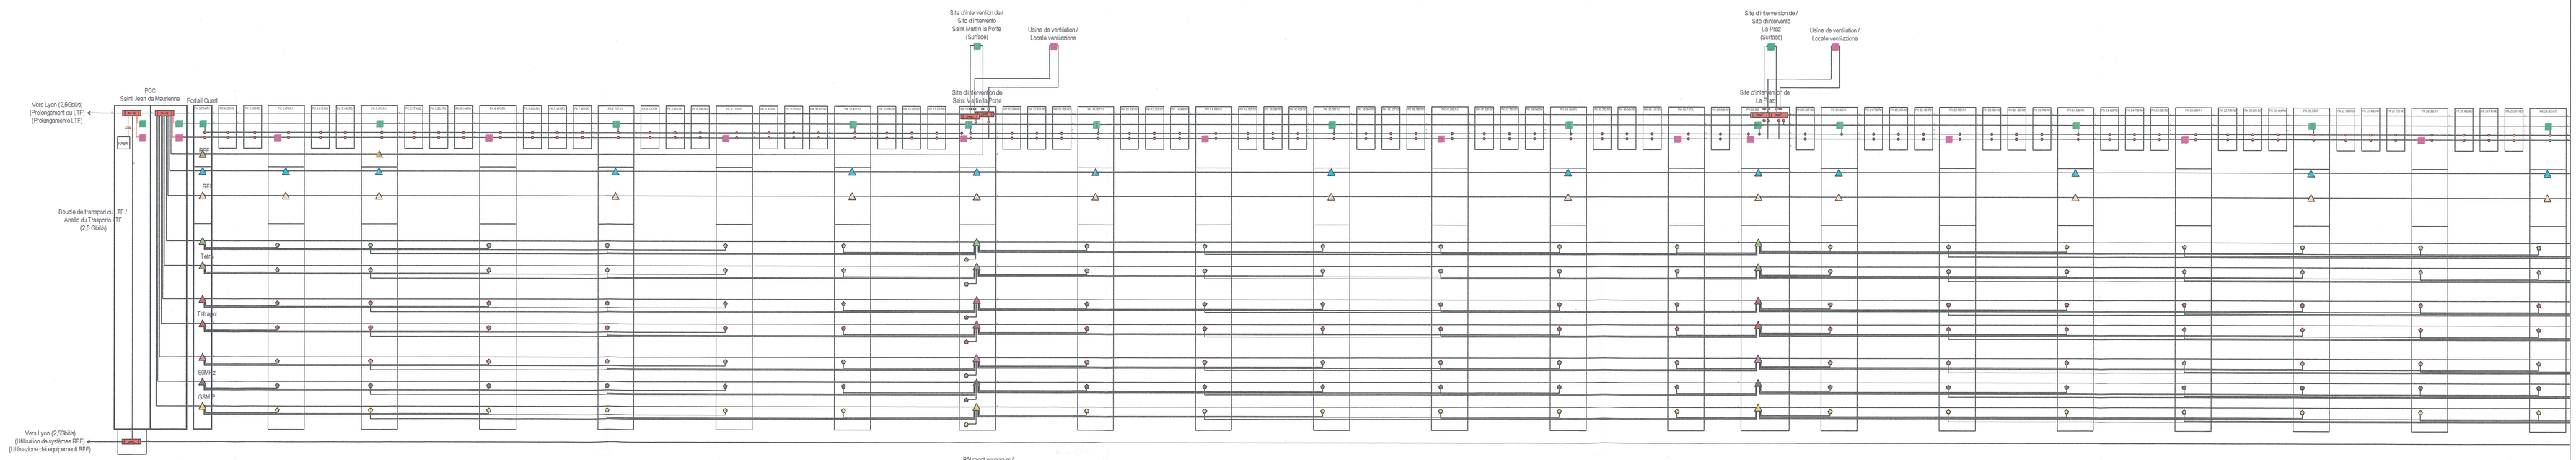

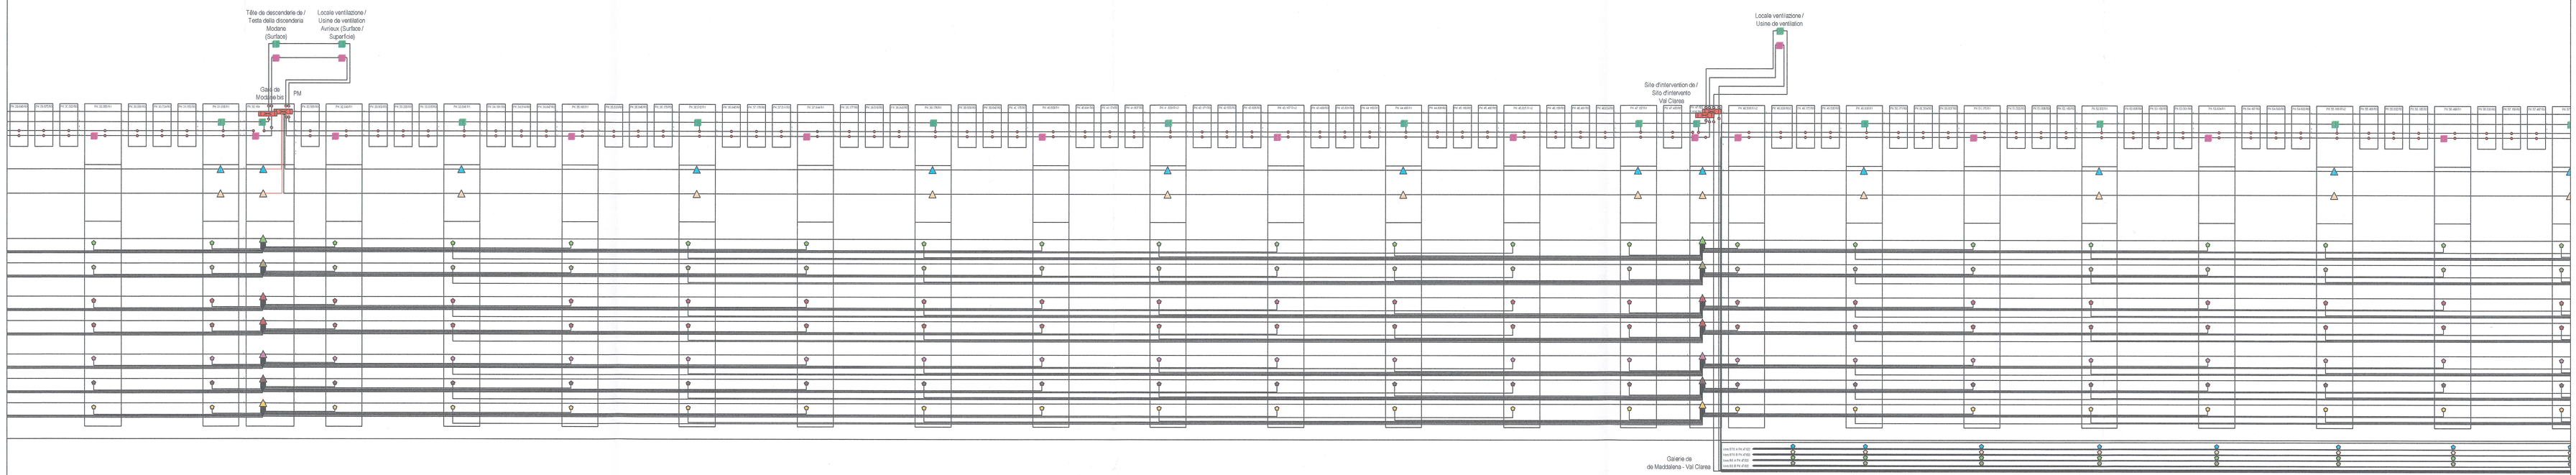

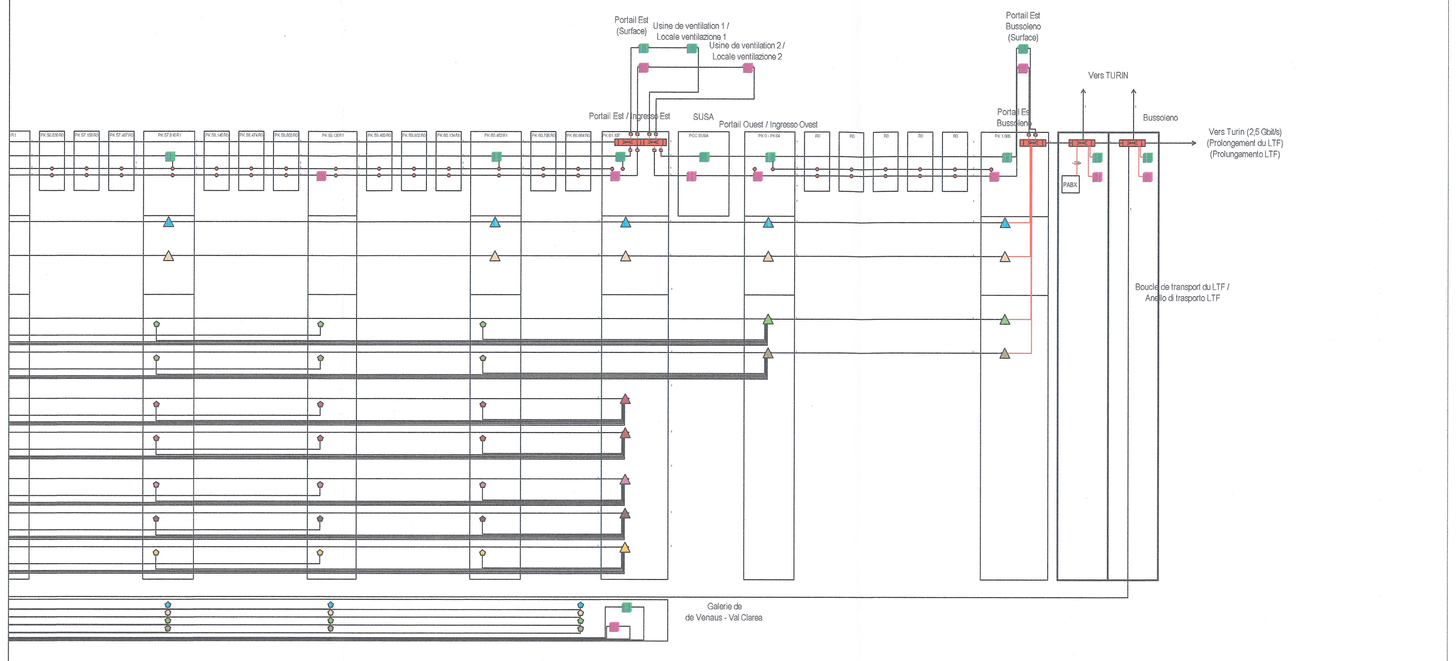

LEGENDE / LEGENDA :

- STM – 16
- BTS 0 (GSM – R)
- BTS 1 (GSM – R)
- BS 0 (TETRA)
- BS 1 (TETRA)
- BS 0 (TETRAPOL)
- BS 1 (TETRAPOL)
- BS 0 (BOMHz)
- BS 1 (BOMHz)
- BS 1 (GSM P)
- Equipement MC / Apparato 2 Mbit/s
- PABX Autocommutateur / PABX
- Commutateur / Switch A
- Commutateur / Switch B
- Convertisseur Ethernet Fibre Optique/Cuivre / Convertitore Optoelettronico
- Installations de vidéosurveillance / Installazioni per la videosorveglianza
- Installations de sonorisation / Installazioni per la sonorizzazione
- Trés 2 Mbit/s
- Câble / Rame
- Fibre Optique / Fibre ottiche
- Répéteurs RF/FO / Ripetitori RF/FO

Note : Les RF/FO sont gérées par les BTS et les BS de même couleur.
Nota : I ripetitori RF/FO sono gestiti dalle BTS e dalle BS dello stesso colore.

LIAISON LYON - TURIN / COLLEGAMENTO TORINO - LIONE

Partie commune franco-italienne
Section transfrontalière

Parte comune italo-francese
Sezione transfrontaliera

NOUVELLE LIGNE LYON TURIN - NUOVA LINEA TORINO LIONE
PARTIE COMMUNE FRANCO-ITALIENNE - PARTE COMUNE ITALO-FRANCESE

REVISION DE L'AVANT-PROJET DE REFERENCE - REVISIONE DEL PROGETTO DEFINITIVO
CUP C11J05000030001

EQUIPEMENTS FERROVIAIRES / IMPIANTI FERROVIARI

TELECOMUNICAZIONI - TELECOMMUNICATIONS GENERALE - GENERALITES

Schéma d'architecture générale des systèmes de télécommunication schema di architettura generale dei sistemi di telecomunicazione

Indice	Data / Date	Modifiche / Modificazione	Concepito da / Eltabl par	Controllato da / Verifié par	Validato da / Validé par
0	09/11/2012	Emission pour vérification C2B et validation C3.0	D.CHRISTIEN - SYSTRA	G. BOVA C. OGNIBENE	M. FORESTA M. PANTALEO
A	31/12/2012	Révision suite aux commentaires LTF et CCF Emissione a seguito commenti LTF e CCF	D.CHRISTIEN - SYSTRA	G. BOVA C. OGNIBENE	M. FORESTA M. PANTALEO
B	08/03/2013	Révision suite aux commentaires LTF et CCF Emissione a seguito commenti LTF e CCF	D.CHRISTIEN - SYSTRA	G. BOVA C. OGNIBENE	M. FORESTA M. PANTALEO
C					
D					

Code Doc	P	D	2	C	2	B	T	S	3	0	2	0	1	B	A	P	P	L	A
	Phase / Fase			sigle / sigle			émetteur / emittente			numéro				indice	statut / stato		type / tipo		

INDIRIZZO GED / ADRESSE GED: C2B // // 20 00 00 20 01

SCALA / ECHELLE: 1/XXXXX

DOCUMENT NON CONTRACTUEL
NON-CONTRACTUAL DOCUMENT
DOCUMENTO NON CONTRATTUALE

Tunnelier / Cut &Cover / Installations fixes / Ouvrages annexes - art 1
LTF - 1091,Avenue de la Boisse F-73026 CHAMBERY CEDEX (France)
Tél.: +33 (0) 4.79.68.56.73 - Fax: +33 (0) 4.79.68.56.63
RCS Chambéry 439 556 952 - TVA FR 03439556952

Propriété LTF Tous droits réservés - Proprietà LTF Tutti i diritti riservati

Ce projet est cofinancé par l'Union européenne dans le cadre du RTE-T

Ce projecte está cofinanciado por la Unión Europea en el marco de la RTE-T