


Etude d'architecture générale - Studio dell'architettura generale

Schéma d'architecture générale (liaison avec RFF et RFI) - schema d'architettura generale

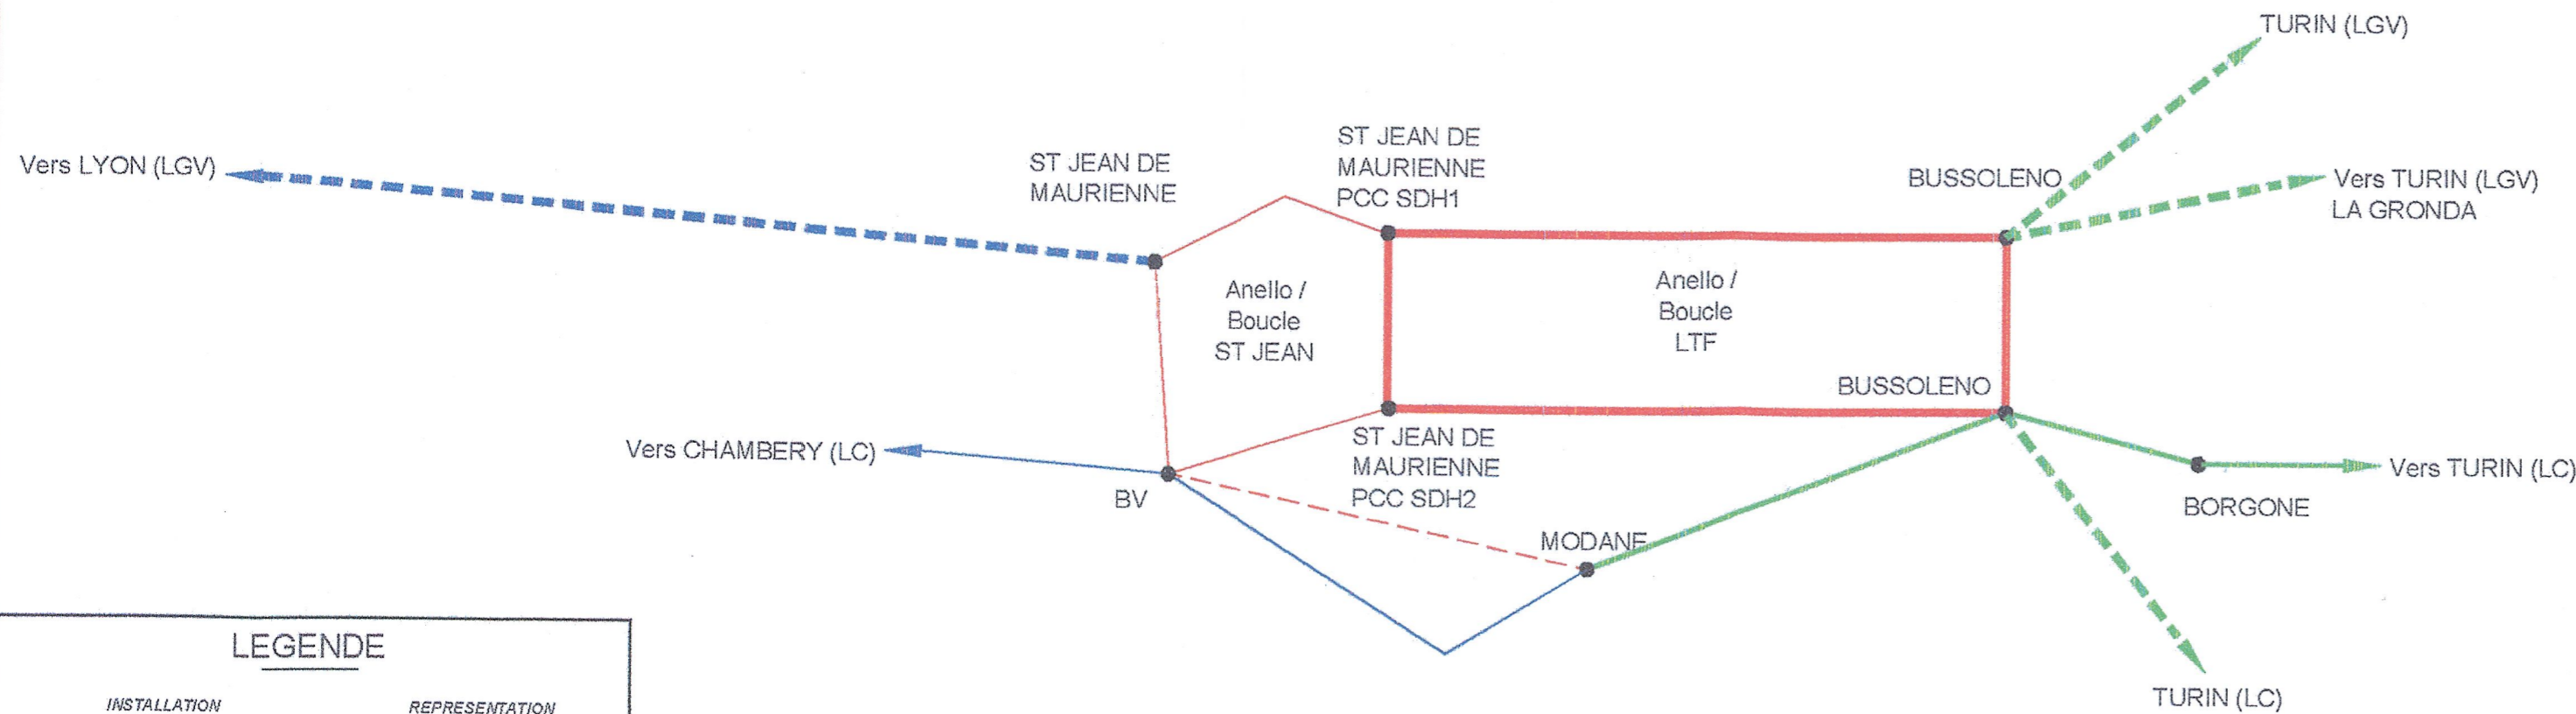

LEGENDE	
INSTALLATION	REPRESENTATION
STM 16	ROUGE : LTF
STM 16 projet	VERT : RFI
STM 4	BLEU : RFF
STM 4 projet	
STM 1	
STM 1 projet	

NOUVELLE LIGNE LYON TURIN - NUOVA LINEA TORINO LIONE
 PARTIE COMMUNE FRANCO-ITALIENNE - PARTE COMUNE ITALO-FRANCESE
 REVISION DE L'AVANT-PROJET DE REFERENCE - REVISIONE DEL PROGETTO DEFINITIVO
 CUP C11J05000030001

EQUIPEMENTS FERROVIAIRES / IMPIANTI FERROVIARI
 TELECOMUNICAZIONI - TELECOMMUNICATIONS
 GENERALE - GENERALITES
 Schéma d'architecture générale (liaison avec RFF et RFI)
 Schema d'architettura generale

Indice	Data / Date	Modifiche / Modifications	Concepito da / Etabli par	Controllato da / Verifié par	Validato da / Validé par
0	09/11/2012	Emissione per verificazione C2B e validation C3.0	D.CHRISTEN - SYSTRA	G. BOVA C. OGNIBENE	M. FORESTA M. PANTALEO
A	31/12/2012	Révision suite aux commentaires LTF et CCF Emissione a seguito commenti LTF e CCF	D.CHRISTEN - SYSTRA	G. BOVA C. OGNIBENE	M. FORESTA M. PANTALEO
B	08/02/2013	Emissione a seguito commenti LTF e CCF	D.CHRISTEN - SYSTRA	G. BOVA C. OGNIBENE	M. FORESTA M. PANTALEO
C					
D					

Code Doc	P	D	2	C	2	B	T	S	3	0	2	0	3	B	A	P	P	L	A
	Phase / Fase		sigla / sigle		émetteur / emittente			numero			indice		stato / status		tipo / type				

INDIRIZZO GED / ADRESSE GED: C2B // // 20 00 00 20 02

SCALA / ECHELLE: 1/XXXXX

LTF sas - 1091 Avenue de la Boisse F-73026 CHAMBERY CEDEX (France)
 Tél.: +33 (0) 4.79.68.56.72 - Fax: +33 (0) 4.79.68.56.83
 RCS Chambéry 439 556 952 - TVA FR 03439556952
 Propriété LTF Tous droits réservés - Proprietà LTF Tutti i diritti riservati