Galerie de / Galleria di MADALENA

Légende Legenda

- Câble coaxial
- Câble coaxial rayonnant
- RF/FO Distante (RF/FO Distant)
- RF/FO Local
- BTS ou BS
- Antenne / Antenna
- Coupleur - Diviseur RF / Accoppiatore - Divisore RF
- Coupleur - Hybride RF / Accoppiatore - Ibrido RF
- Coupleur - Directif RF / Accoppiatore - Direzionale RF
- Diplexeur / Diplexer
- Réseau TETRA/ Rete TETRA
- Réseau GSM.R couverture A / Rete GSM.R copertura A
- Réseau GSM.R couverture B / Rete GSM.R copertura B
- Rete GSM pubblico / Réseau GSM public
- Réseau TETRAPOL / Rete TETRAPOL

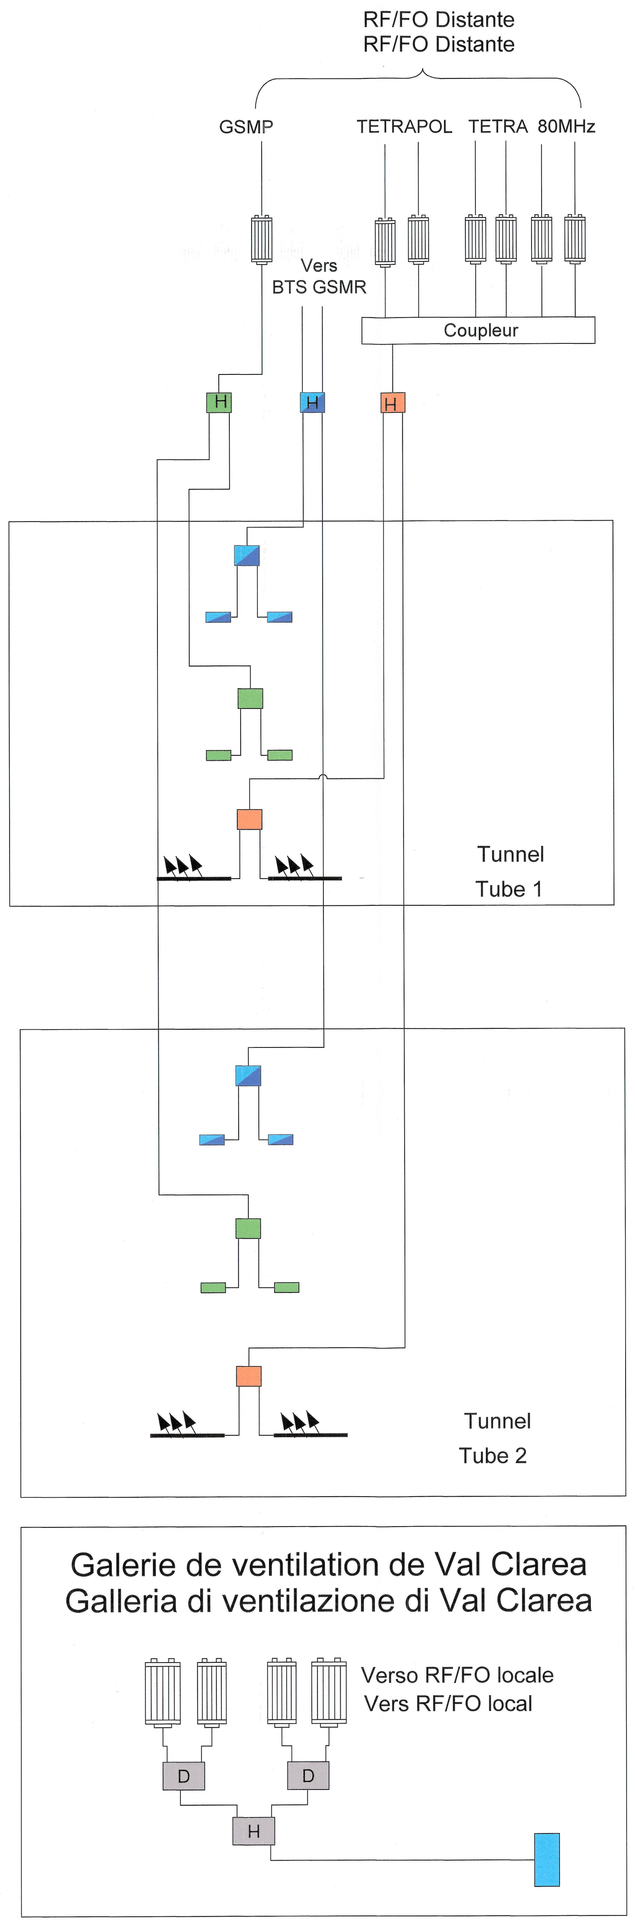

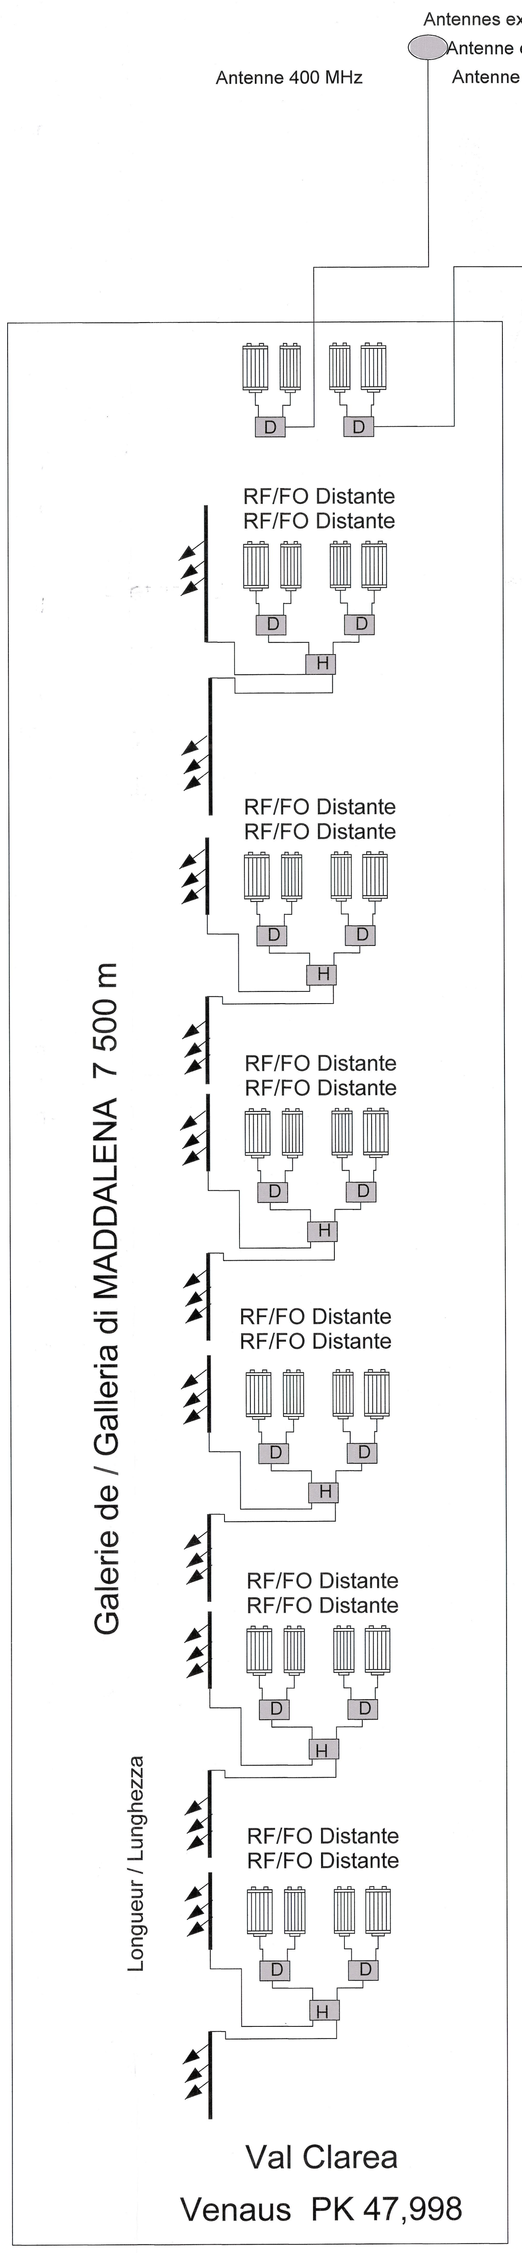

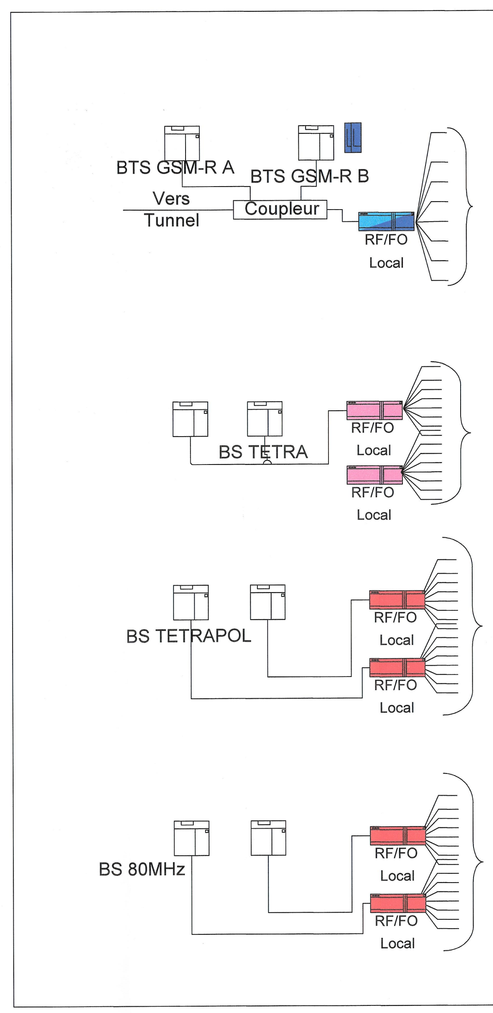

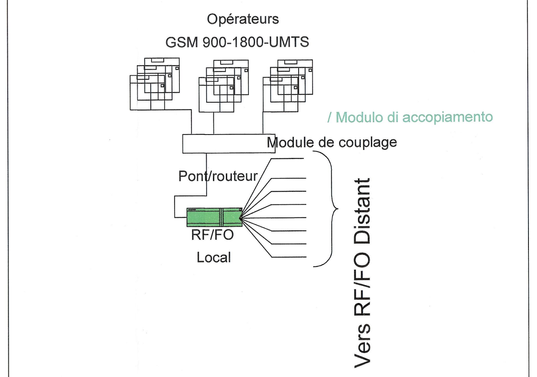

Locaux techniques en entrée de descenderie
Locali tecnici all'entrata della discenderia

Pied de descenderie
Fondo della discenderia

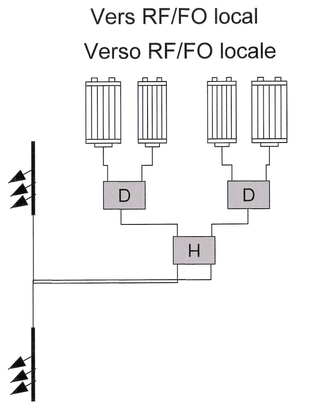

LIAISON LYON - TURIN / COLLEGAMENTO TORINO - LIONE

Partie commune franco-italienne / Section transfrontalière — Parte comune italo-francese / Sezione transfrontaliera

NOUVELLE LIGNE LYON TURIN - NUOVA LINEA TORINO LIONE
PARTIE COMMUNE FRANCO-ITALIENNE - PARTE COMUNE ITALO-FRANCESE

REVISION DE L'AVANT-PROJET DE REFERENCE - REVISIONE DEL PROGETTO DEFINITIVO
CUP C11J05000030001

EQUIPEMENTS FERROVIAIRES / IMPIANTI FERROVIARI

TELECOMUNICAZIONI - TELECOMMUNICATIONS

RADIOPROPAGAZIONE NELLE GALLERIE / PROPAGATION DES ONDES RADIO EN TUNNEL

GALLERIA DELLA MADDALENA / GALERIE DE LA MADDALENA

SCHEMA RADIO / SCHEMA DI RADIO

Indice	Data / Date	Modifiche / Modifications	Concepito da / Etabli par	Controllato da / Vérifié par	Validato da / Validé par
0	09/11/2012	Emission pour vérification C2B et validation C3.0	D.CHRISTIEN - SYSTRA	G. BOVA C. OGNIBENE	M. FORESTA M. PANTALEO
A	31/12/2012	Révision suite aux commentaires LTF et CCF Emissione a seguito commenti LTF e CCF	D.CHRISTIEN - SYSTRA	G. BOVA C. OGNIBENE	M. FORESTA M. PANTALEO
B	08/02/2013	Révision suite aux commentaires LTF et CCF Emissione a seguito commenti LTF e CCF	D.CHRISTIEN - SYSTRA	G. BOVA C. OGNIBENE	M. FORESTA M. PANTALEO

Tecnimont Civil Construction
Dott. Ing. Aldo Mercandino
Ordine Ingegneri Prov. TO n.6271 R

DOTT. ING. RUSSO MARCO
ISCRITTO ALL'ALBO PROFESSIONALE
COL.N. 12586

Code Doc	P	D	2	C	2	B	T	S	3	0	2	7	5	B	A	P	P	L	A
	Phase / Fase			aga / aga			smetteur / emitente			numero				indice	stato / statut			tipo / type		

INDIRIZZO GED / ADRESSE GED	C2B	//	//	20	05	48	20	01

SCALA / ECHELLE: -

LTF sas - 1091 Avenue de la Boisse F-73026 CHAMBERY CEDEX (France)
TEL: +33 (0 4.79.68.56.72 - Fax: +33 (0 4.79.68.56.63
RCS Chambéry 439 556 952 - TVA FR 03439556952

Propriété LTF Tous droits réservés - Proprietà LTF Tutti i diritti riservati

Lyon Turin Ferroviaire