


ARCHITECTURE TELEPHONIE FERROVIAIRE
ARCHITETTURA TELEFONIA FERROVIARIA

St. JEAN DE MAURIENNE

SUSA

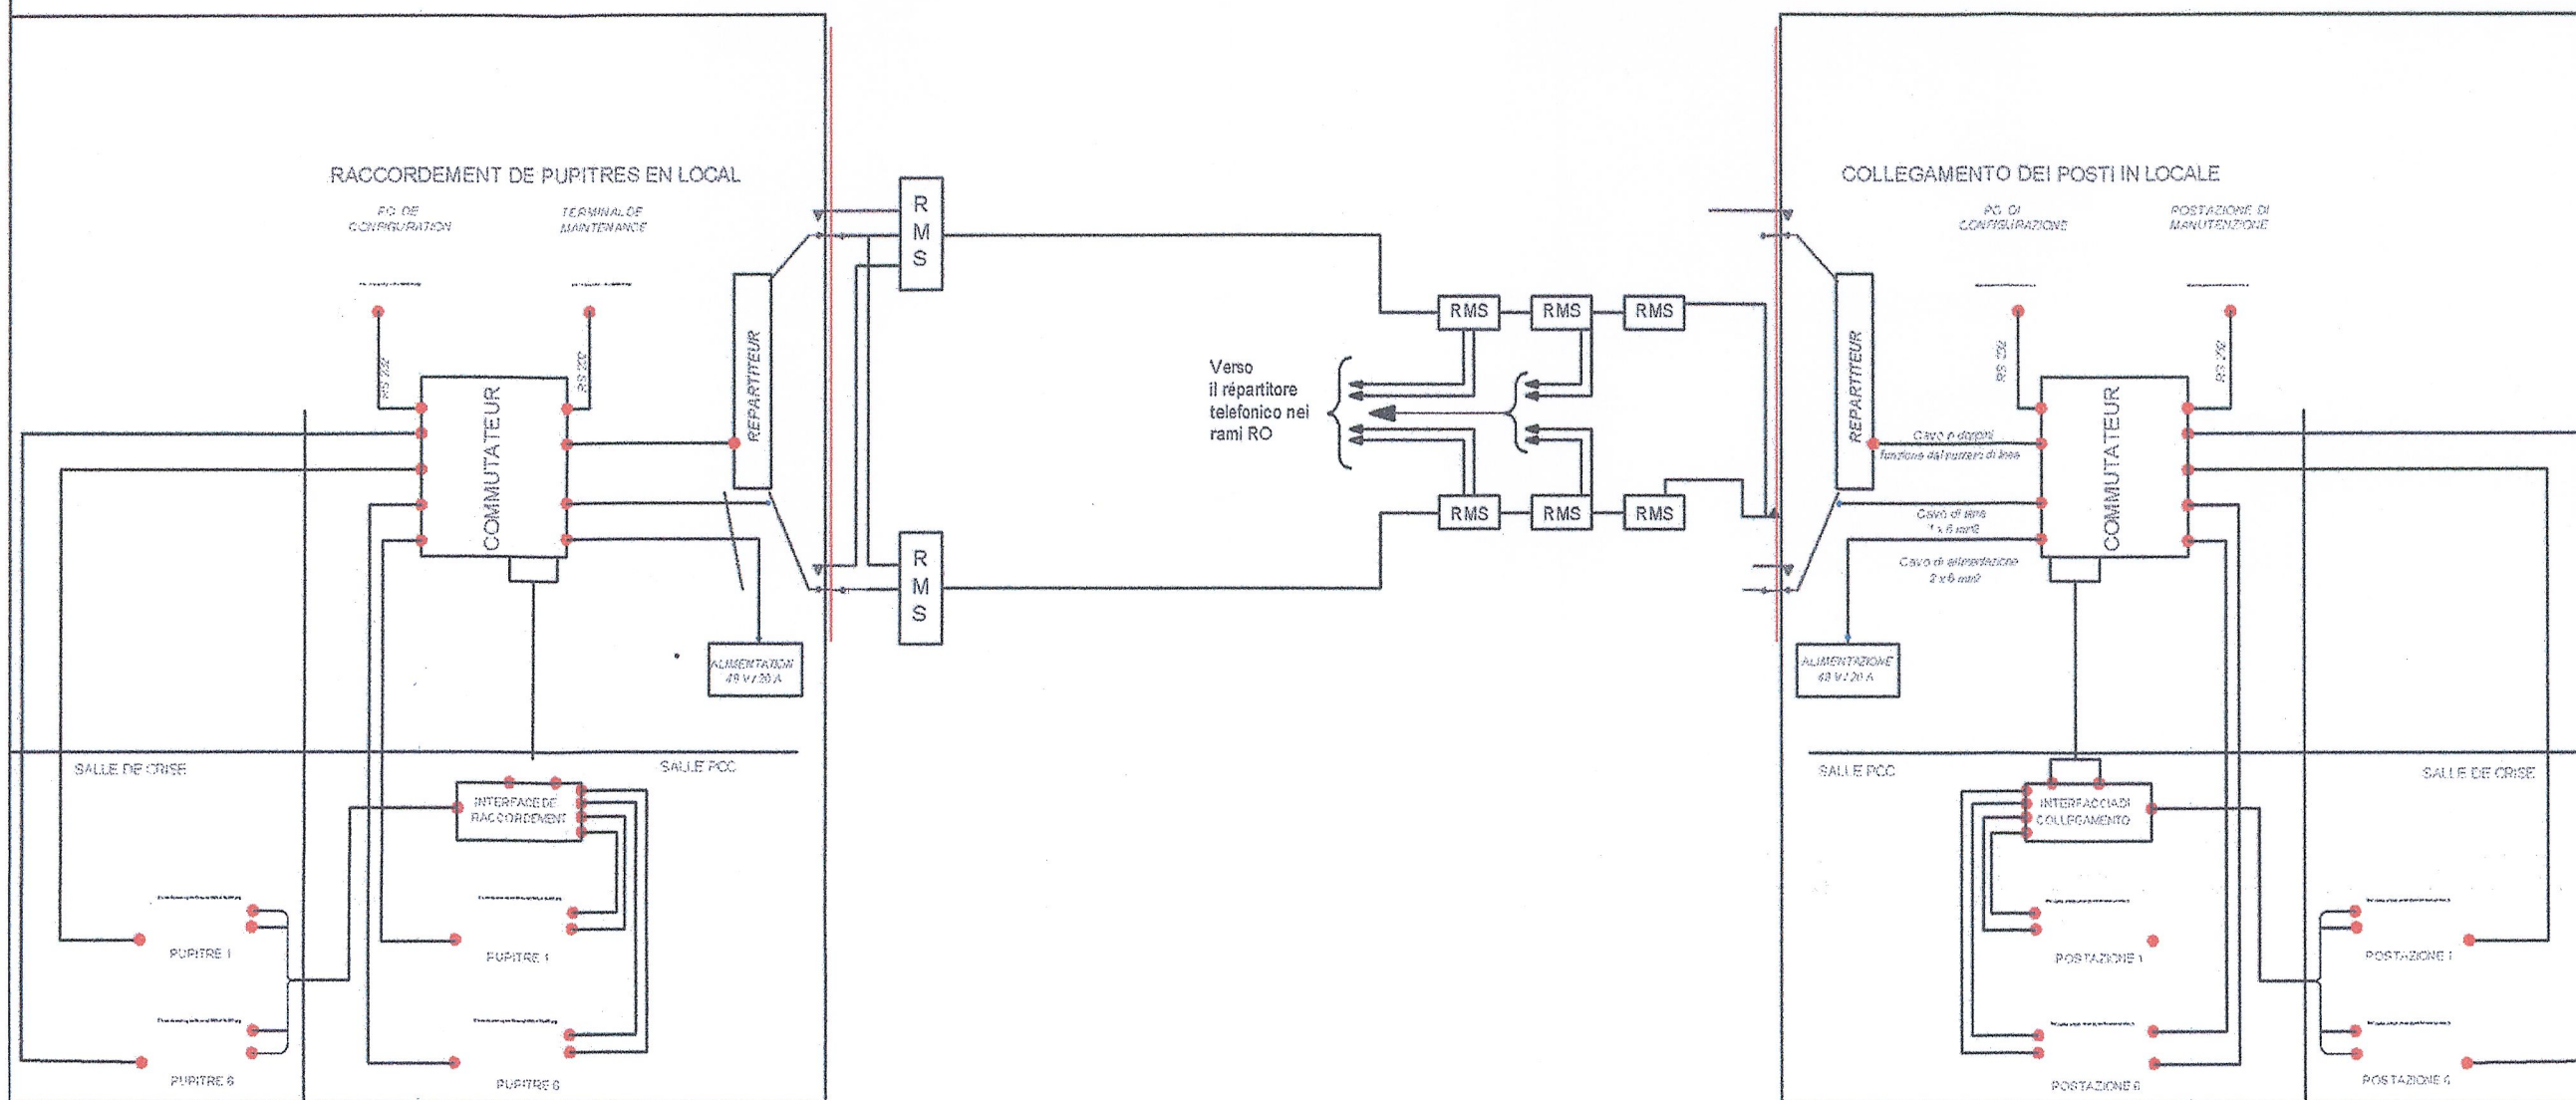

LIASON LYON - TURIN / COLLEGAMENTO TORINO - LIONE
Partie commune franco-italienne / Section transfrontalière
Parte comune italo-francese / Sezione transfrontaliera

NOUVELLE LIGNE LYON TURIN - NUOVA LINEA TORINO LIONE
PARTIE COMMUNE FRANCO-ITALIENNE - PARTE COMUNE ITALO-FRANCOISE

REVISION DE L'AVANT-PROJET DE REFERENCE - REVISIONE DEL PROGETTO DEFINITIVO
CUP C11J05000030001

EQUIPEMENTS FERROVIAIRES / IMPIANTI FERROVIARI

TELECOMUNICAZIONI - TELECOMMUNICATIONS
IMPIANTO DI TELEFONIA SELETTIVA / SYSTEME DE TELEPHONIE ADMINISTRATIVE
Elaborati generali / Généralités

Schéma d'architecture générale du système de téléphonie administrative -
Schema dell'architettura del sistema di telefonia amministrativa

| Indice | Data / Date | Modifiche / Modifications | Concepto da / Elaborato da | Controllato da / Verificato per | Validato da / Validato per |
|--------|-------------|--|----------------------------|---------------------------------|----------------------------|
| 0 | 09/11/2012 | Emission pour vérification C2B et validation C3.0 | D.CHRISTIAN - SYSTRA | G. BOVA C. OGNIBENE | M. FORESTA M. PANTALEO |
| A | 31/12/2012 | Révision suite aux commentaires LTF et CCF Emissione a seguito commenti LTF e CCF | D.CHRISTIAN - SYSTRA | G. BOVA C. OGNIBENE | M. FORESTA M. PANTALEO |
| B | 08/02/2013 | Révision suite aux commentaires LTF et CCF Emissione a seguito commenti LTF e CCF | D.CHRISTIAN - SYSTRA | G. BOVA C. OGNIBENE | M. FORESTA M. PANTALEO |
| C | | | | | |
| D | | | | | |

| | | | | | | | | | | | | | | | | | | | |
|----------|--------------|---|---------------|---|----------------------|---|---|--------|---|---|--------|---|----------------|---|-------------|---|---|---|---|
| Code Doc | P | D | 2 | C | 2 | B | T | S | 3 | 0 | 3 | 5 | 1 | B | A | P | P | L | A |
| | Phase / Fase | | sigla / sigla | | émetteur / emittente | | | numero | | | Indice | | stato / statut | | tipo / type | | | | |

INDIRIZZO GED / ADRESSE GED C2B // // 20 20 00 20 01



LTF sas - 1091 Avenue de la Boisse F-73026 CHAMBERY CEDEX (France)
Tél.: +33 (0) 4.79.68.56.72 - Fax: +33 (0) 4.79.68.56.83
RCS Chambéry 439 558 952 - TVA FR 03439556852
Propriété LTF Tous droits réservés - Proprietà LTF Tutti i diritti riservati



SCALA / ECHELLE
1/XXXXX

