


Architecture de principe CCTV LTF

Architettura principio CCTV LTF

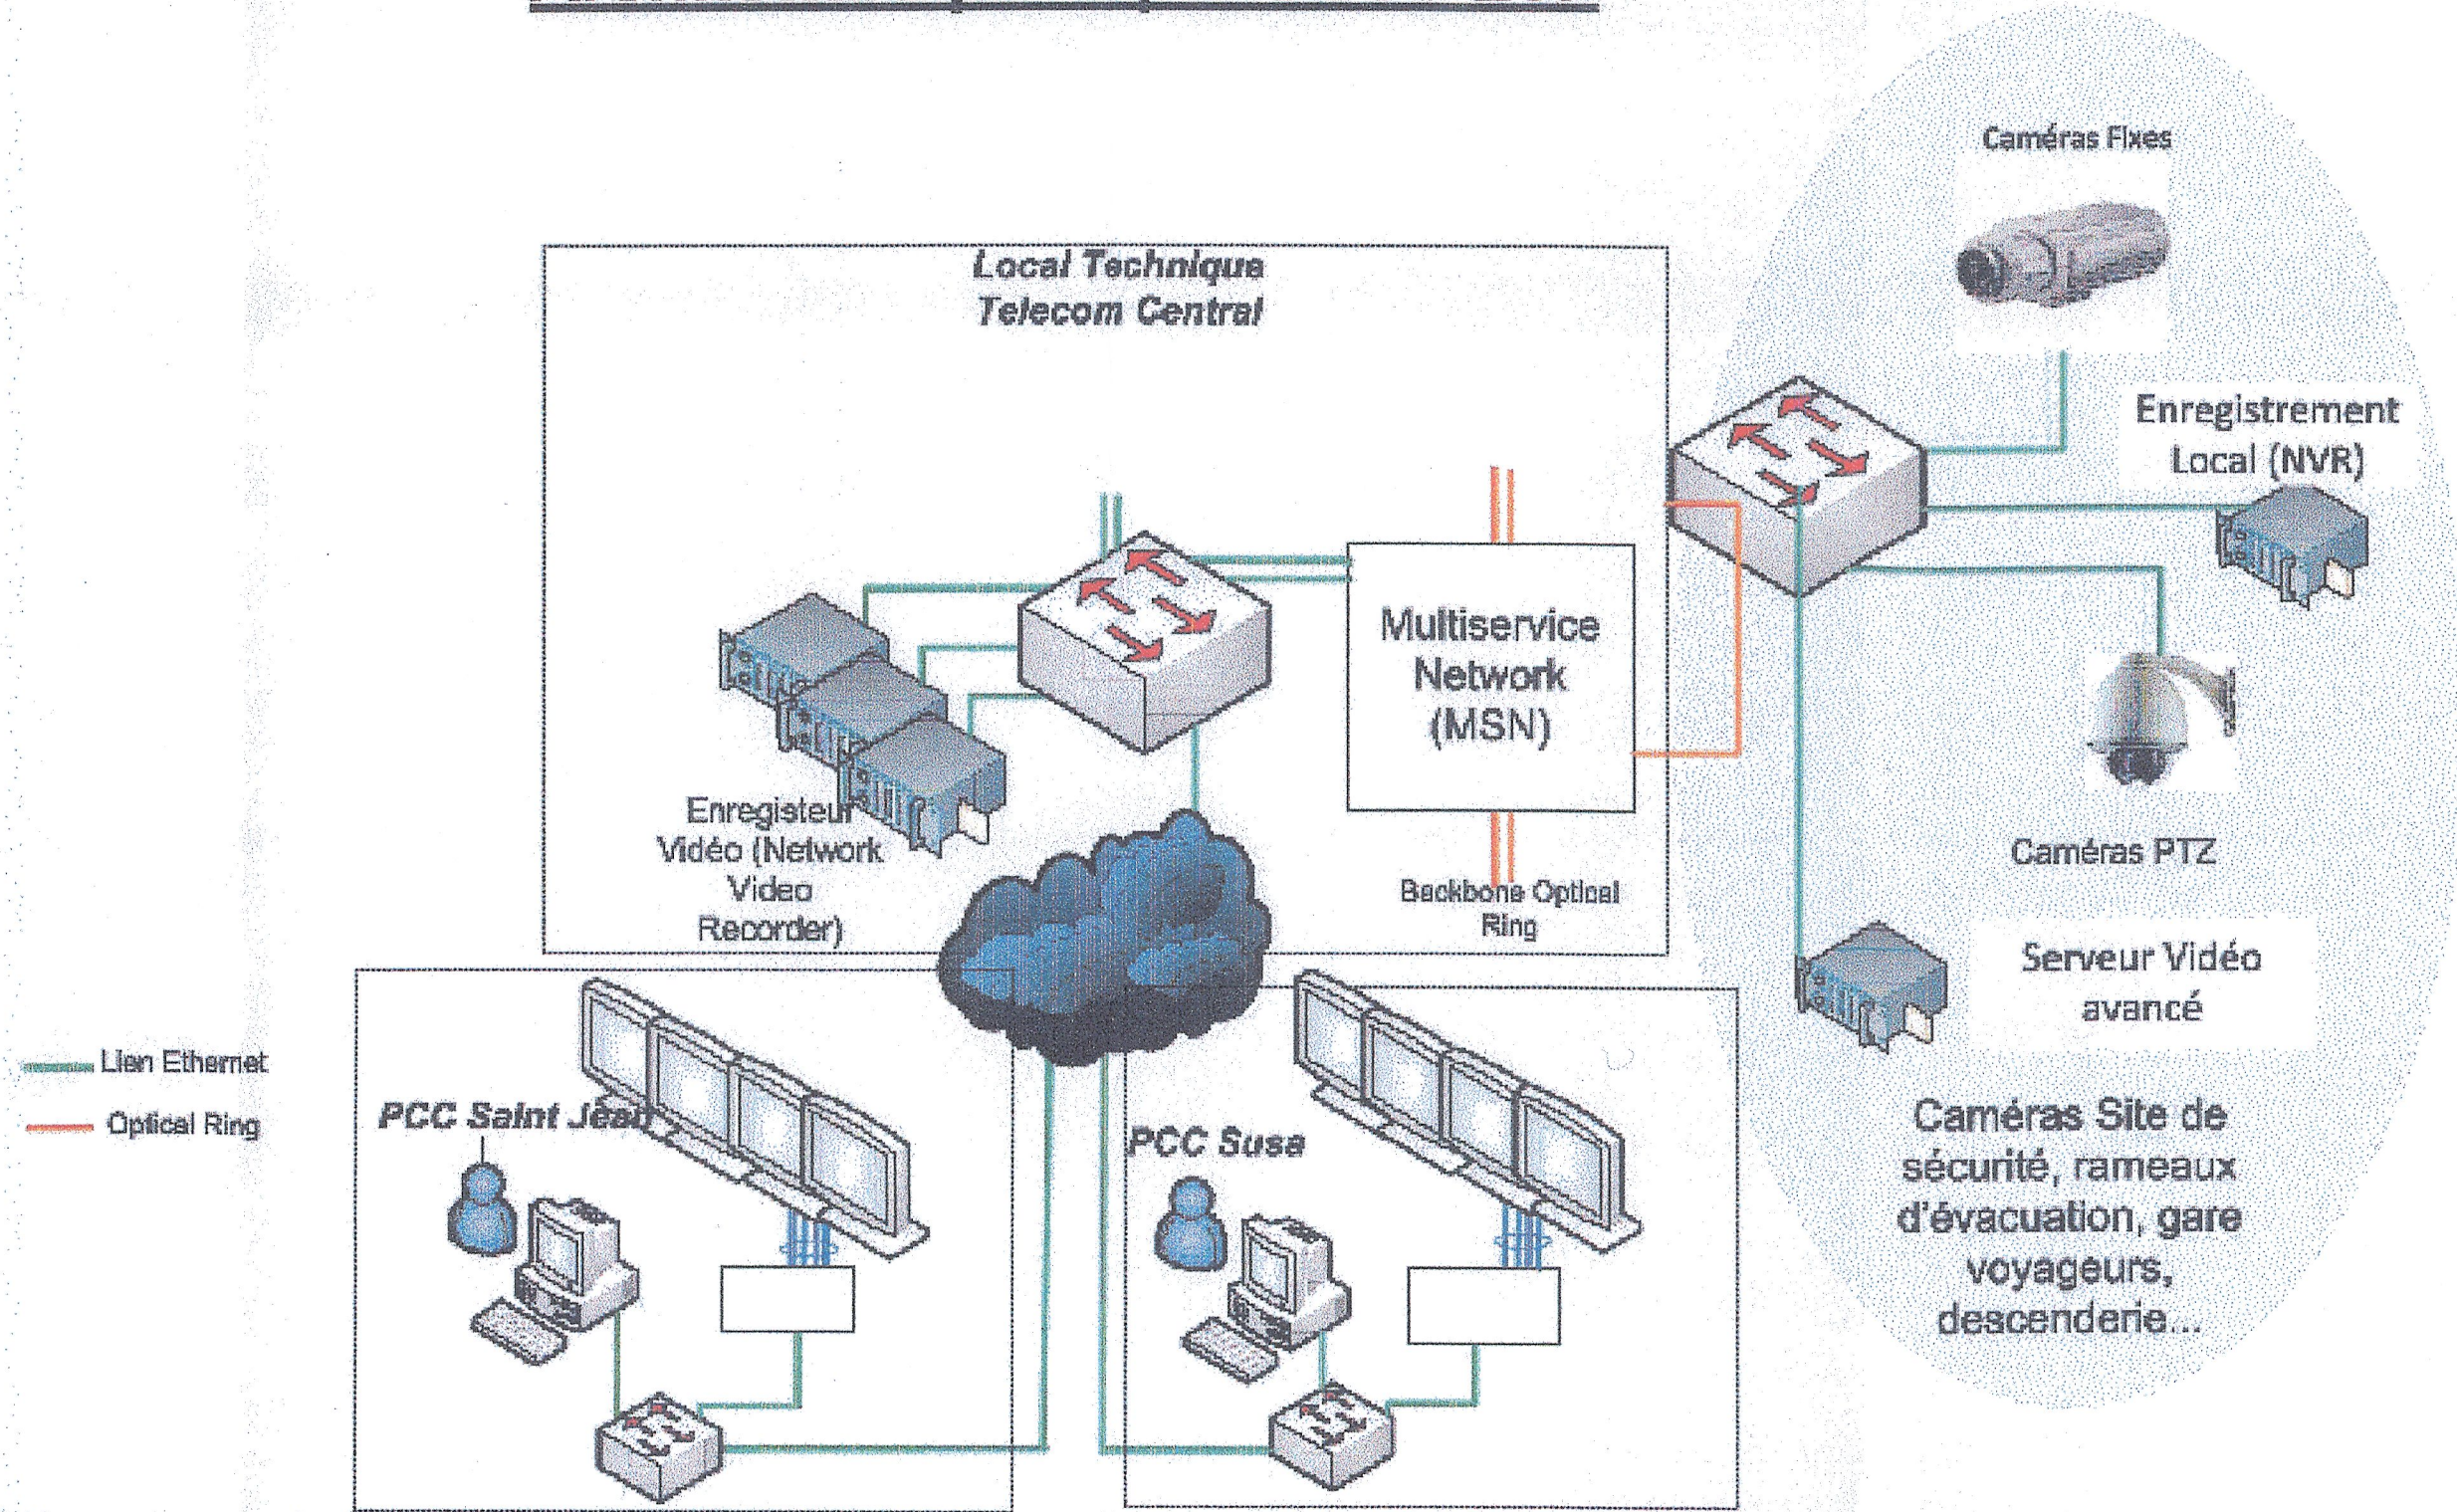

NOUVELLE LIGNE LYON TURIN - NUOVA LINEA TORINO LIONE
 PARTIE COMMUNE FRANCO-ITALIENNE - PARTE COMUNE ITALO-FRANCESE
 REVISION DE L'AVANT-PROJET DE REFERENCE - REVISIONE DEL PROGETTO DEFINITIVO
 CUP C11J05000030001

EQUIPEMENTS FERROVIAIRES / IMPIANTI FERROVIARI
 TELECOMUNICAZIONI - TELECOMMUNICATIONS
 SISTEMA DI VIDEOSORVEGLIANZA DELL'ESERCIZIO FERROVIARIO -
 SYSTEME DE VIDEOSURVEILLANCE
 Elaborati generali / Généralités

Schéma d'architecture du système de vidéosurveillance -
 Schema dell'architettura de sistema di videosorveglianza

Indice	Data / Data	Modifiche / Modifications	Concepito da / Etàbi per	Controllato da / Verificat per	Validato da / Validat per
0	09/11/2012	Emission pour vérification C2B et validation C3.0	D.CHRISTIEU - SYSTRA	G. BOVA C. OGNIBENE	M. FORESTA M. PANTALEO
A	31/12/2012	Révision suite aux commentaires LTF et CCF Emissione a seguito commenti LTF e CCF	D.CHRISTIEU - SYSTRA	G. BOVA C. OGNIBENE	M. FORESTA M. PANTALEO
B	08/02/2013	Révision suite aux commentaires LTF et CCF Emissione a seguito commenti LTF e CCF	D.CHRISTIEU - SYSTRA	G. BOVA C. OGNIBENE	M. FORESTA M. PANTALEO
C					
D					

Code	P	D	2	C	2	B	T	S	3	0	3	9	1	B	A	P	P	L	A
Doc	Phase / Fase			sigla / sigle			émetteur / emittente			numero			Indice		stato / statut		tipo / type		

INDIRIZZO GED / ADRESSE GED: C2B // // 20 30 00 20 01



SCALA / ECHELLE: 1/XXXXX



LTF sas - 1091 Avenue de la Boisse F-73026 CHAMBERY CEDEX (France)
 Tél.: +33 (0) 4.79.68.56.72 - Fax: +33 (0) 4.79.68.56.83
 RCS Chambéry 439 556 952 - TVA FR 03439556952
 Propriété LTF Tous droits réservés - Proprietà LTF Tutti i diritti riservati

