Rameaux type R1 / Rami tipo R1
Echelle 1:100 en A1 (1:200 en A3) / Scala 1:100 in A1 (1:200 in A3)

Vue en plan / Planimetria

R1 _ 0

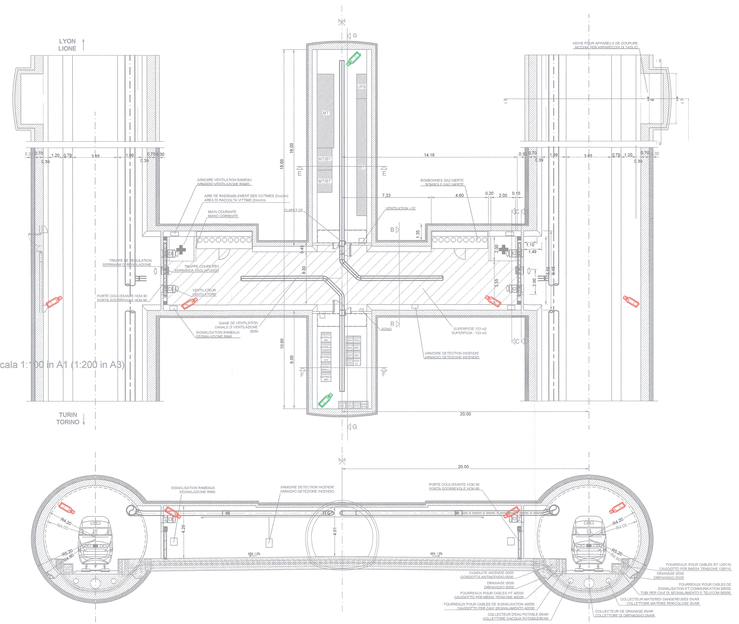

Rameaux type R0 / Rami tipo R0
Echelle 1:100 en A1 (1:200 en A3) / Scala 1:100 in A1 (1:200 in A3)

Vue en plan / Planimetria

R0 _ 0

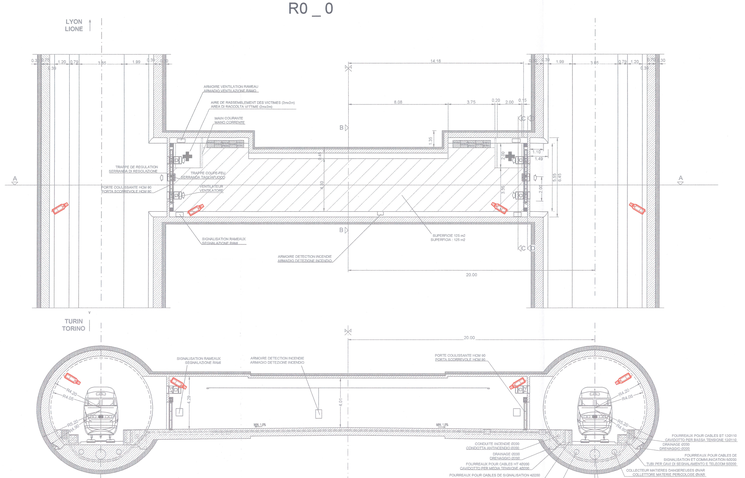

Rameaux type R1 / Rami tipo R1
Echelle 1:100 en A1 (1:200 en A3) / Scala 1:100 in A1 (1:200 in A3)

Vue en plan / Planimetria

R1 _ 2

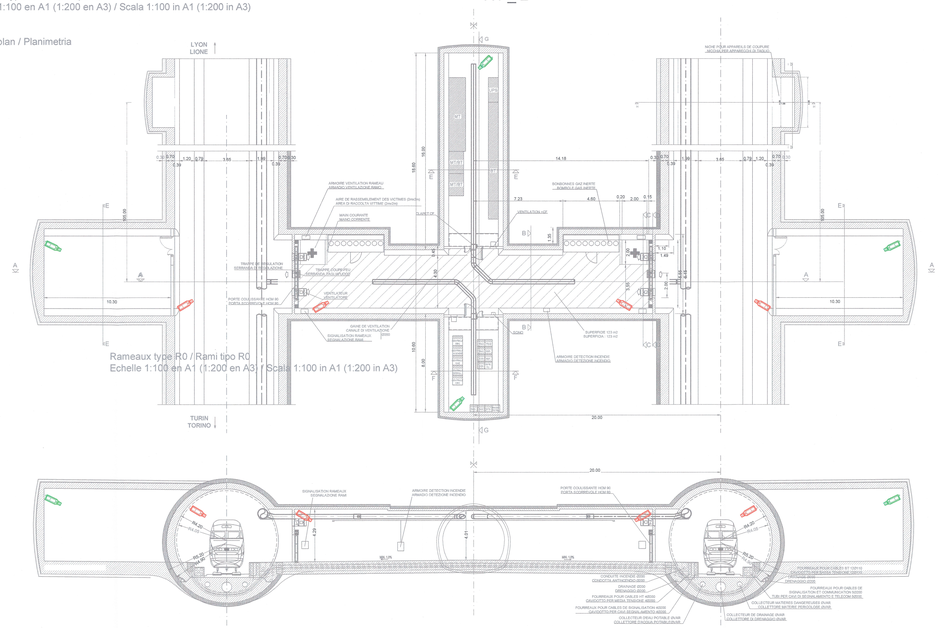

Rameaux type R0 / Rami tipo R0
Echelle 1:100 en A1 (1:200 en A3) / Scala 1:100 in A1 (1:200 in A3)

R0 _ 2

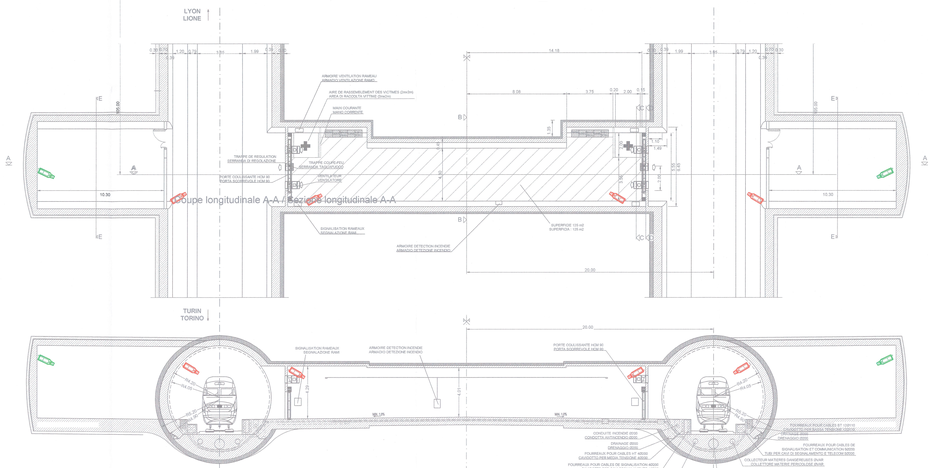

Coupe longitudinale A-A / Sezione longitudinale A-A

LEGENDE

CAMERA DE SECURITE / TELECAMERA DI SICUREZZA
Vidéosurveillance intelligente (détection intrusion)

CAMERA DE SURETE / TELECAMERA DI SICURA
(levée de doute)

Note / Nota:

Les équipements sont donnés à titre indicatif. Se référer au plan équipement. Seuls les réseaux humides sont representés sur ce plan.
Impianti indicati a titolo indicativo. Fare riferimento al disegno impiantistico. Solo la rete antincendio e drenaggi sono rappresentati in questo disegno.

LIAISON LYON - TURIN / COLLEGAMENTO TORINO - LIONE

Partie commune franco-italienne
Section transfrontalière

Parte comune italo-francese
Sezione transfrontaliera

NOUVELLE LIGNE LYON TURIN - NUOVA LINEA TORINO LIONE
PARTIE COMMUNE FRANCO-ITALIENNE - PARTE COMUNE ITALO-FRANCESE

REVISION DE L'AVANT-PROJET DE REFERENCE - REVISIONE DEL PROGETTO DEFINITIVO
CUP C11J05000030001

EQUIPEMENTS FERROVIAIRES / IMPIANTI FERROVIARI

TELECOMUNICAZIONI - TELECOMMUNICATIONS

SISTEMA DI VIDEOSORVEGLIANZA DELL'ESERCIZIO FERROVIARIO - SYSTEME DE VIDEOSURVEILLANCE

Rami di collegamento Rameaux
Schéma local du système de vidéosurveillance rameau -
Schema locale di sistema di videosorveglianza rami

Index	Date / Data	Modifiche / Modifications	Controllato da / Verificato da	Controllato da / Verificato da	Validato da / Validato da
0	09/11/2012	Emissione per verifica/con CSS et validation CS S	D.CHRISTEN - SYSTRA	S. SOUVI C. GIANNERINI	M. FORESTA M. PANTALEO
A	31/10/2012	Révision suite aux commentaires LTF et CCF Emissione a seguito commenti LTF e CCF	D.CHRISTEN - SYSTRA	S. SOUVI C. GIANNERINI	M. FORESTA M. PANTALEO
B	08/02/2013	Révision suite aux commentaires LTF et CCF Emissione a seguito commenti LTF e CCF	D.CHRISTEN - SYSTRA	S. SOUVI C. GIANNERINI	M. FORESTA M. PANTALEO
C					
D					

P	D	2	C	2	B	T	S	3	0	4	6	5	B	A	P	P	L	A
Phase / Fase			IDEX / UDP			Artefact / Artefatto			numéro				index	IDEX / UDP			Sect / Sez	

INGENIEUR GIC / INGEGNERI GIC: C2B // 20 30 90 20 01

ECHELLE / SCALA: 1:100

LTF
LYON TURIN FERROVIAIRE

SYSTRA
SYSTRA S.A.
SYSTRA (SUISSE) SA
SYSTRA Ltd
SYSTRA GmbH
SYSTRA S.r.l.

SAS au capital de 15 000 000 € - 8, avenue de la Grande Armée, 69120 VAULX-EN-VELIN - Tél. : +33 (0) 4 78 64 54 45 - Fax : +33 (0) 4 78 64 54 46
Propriété LTF Tous droits réservés / Proprietà LTF tutti i diritti riservati

Projet financé par l'Union européenne
Progetto finanziato dall'Unione Europea