


NOUVELLE LIGNE LYON TURIN - NUOVA LINEA TORINO LIONE  
PARTIE COMMUNE FRANCO-ITALIENNE - PARTE COMUNE ITALO-FRANCOISE

REVISION DE L'AVANT-PROJET DE REFERENCE - REVISIONE DEL PROGETTO DEFINITIVO  
CUP C11J05000030001

EQUIPEMENTS FERROVIAIRES / IMPIANTI FERROVIARI

TELECOMUNICAZIONI - TELECOMMUNICATIONS  
SISTEMI DI TELECOMUNICAZIONI DI EMERGENZA IN GALLERIA / SYSTEMES DE  
TELECOMMUNICATIONS D'URGENCE EN TUNNEL  
Elaborati generali / Généralités

Schema d'architecture générale Réseau secours et sécurité

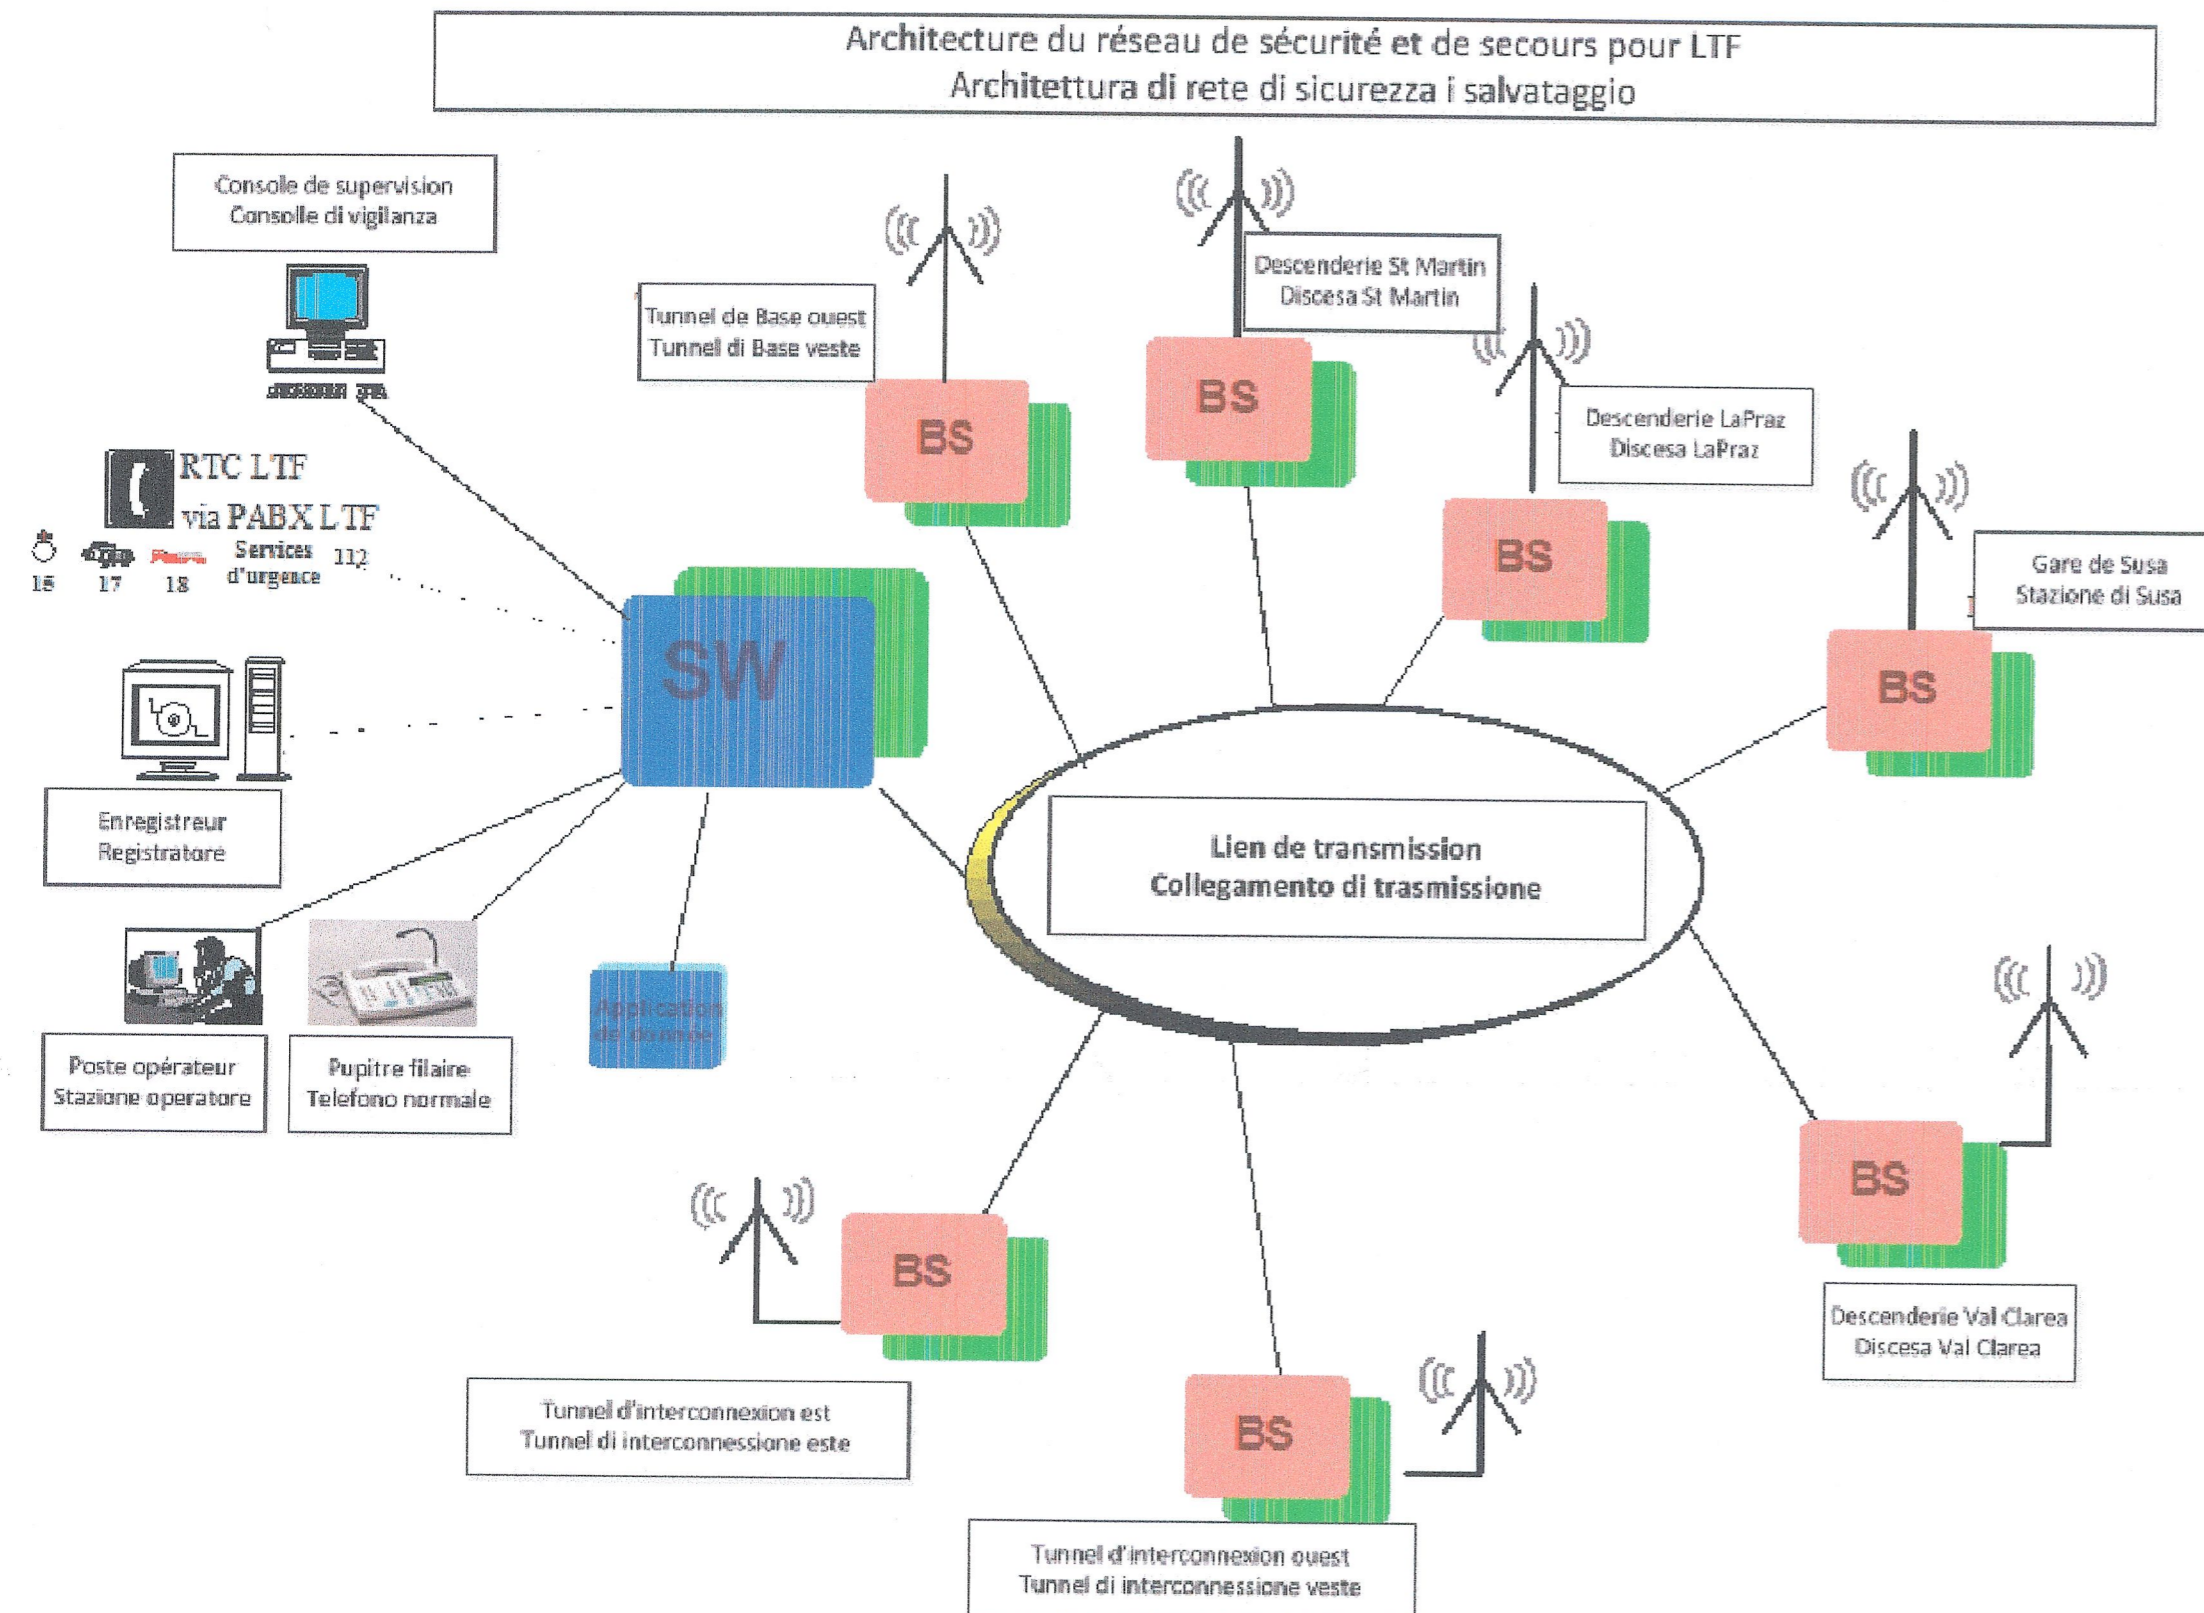

Indice	Data / Date	Modifiche / Modifications	Concepito da / Etabli par	Controllato da / Vérifié par	Validato da / Validé par
0	09/11/2012	Emission pour vérification C2B et validation C3.0	D.CHRISTIE - SYSTRA	G. BOVA C. OGNIBENE	M. FORESTA M. PANTALEO
A	31/12/2012	Révision suite aux commentaires LTF et CCF Emissione a seguito commenti LTF e CCF	D.CHRISTIE - SYSTRA	G. BOVA C. OGNIBENE	M. FORESTA M. PANTALEO
B	08/02/2013	Révision suite aux commentaires LTF et CCF Emissione a seguito commenti LTF e CCF	D.CHRISTIE - SYSTRA	G. BOVA C. OGNIBENE	M. FORESTA M. PANTALEO
C					
D					

Code Doc	P	D	2	C	2	B	T	S	3	0	4	7	1	B	A	P	P	L	A
	Phase / Fase		sigla / sigle		émetteur / emittente			numero			indice		stato / statut		tipo / type				

INDIRIZZO GED / ADRESSE GED C2B // // 20 35 00 20 01

SCALA / ECHELLE  
1/XXXXX



LTF sas - 1091 Avenue de la Boisse F-73026 CHAMBERY CEDEX (France)  
Tél.: +33 (0) 4.79.68.56.72 - Fax: +33 (0) 4.79.68.56.83  
RCS Chambéry 439 556 952 - TVA FR 03439556952  
Propriété LTF Tous droits réservés - Proprietà LTF Tutti i diritti riservati

