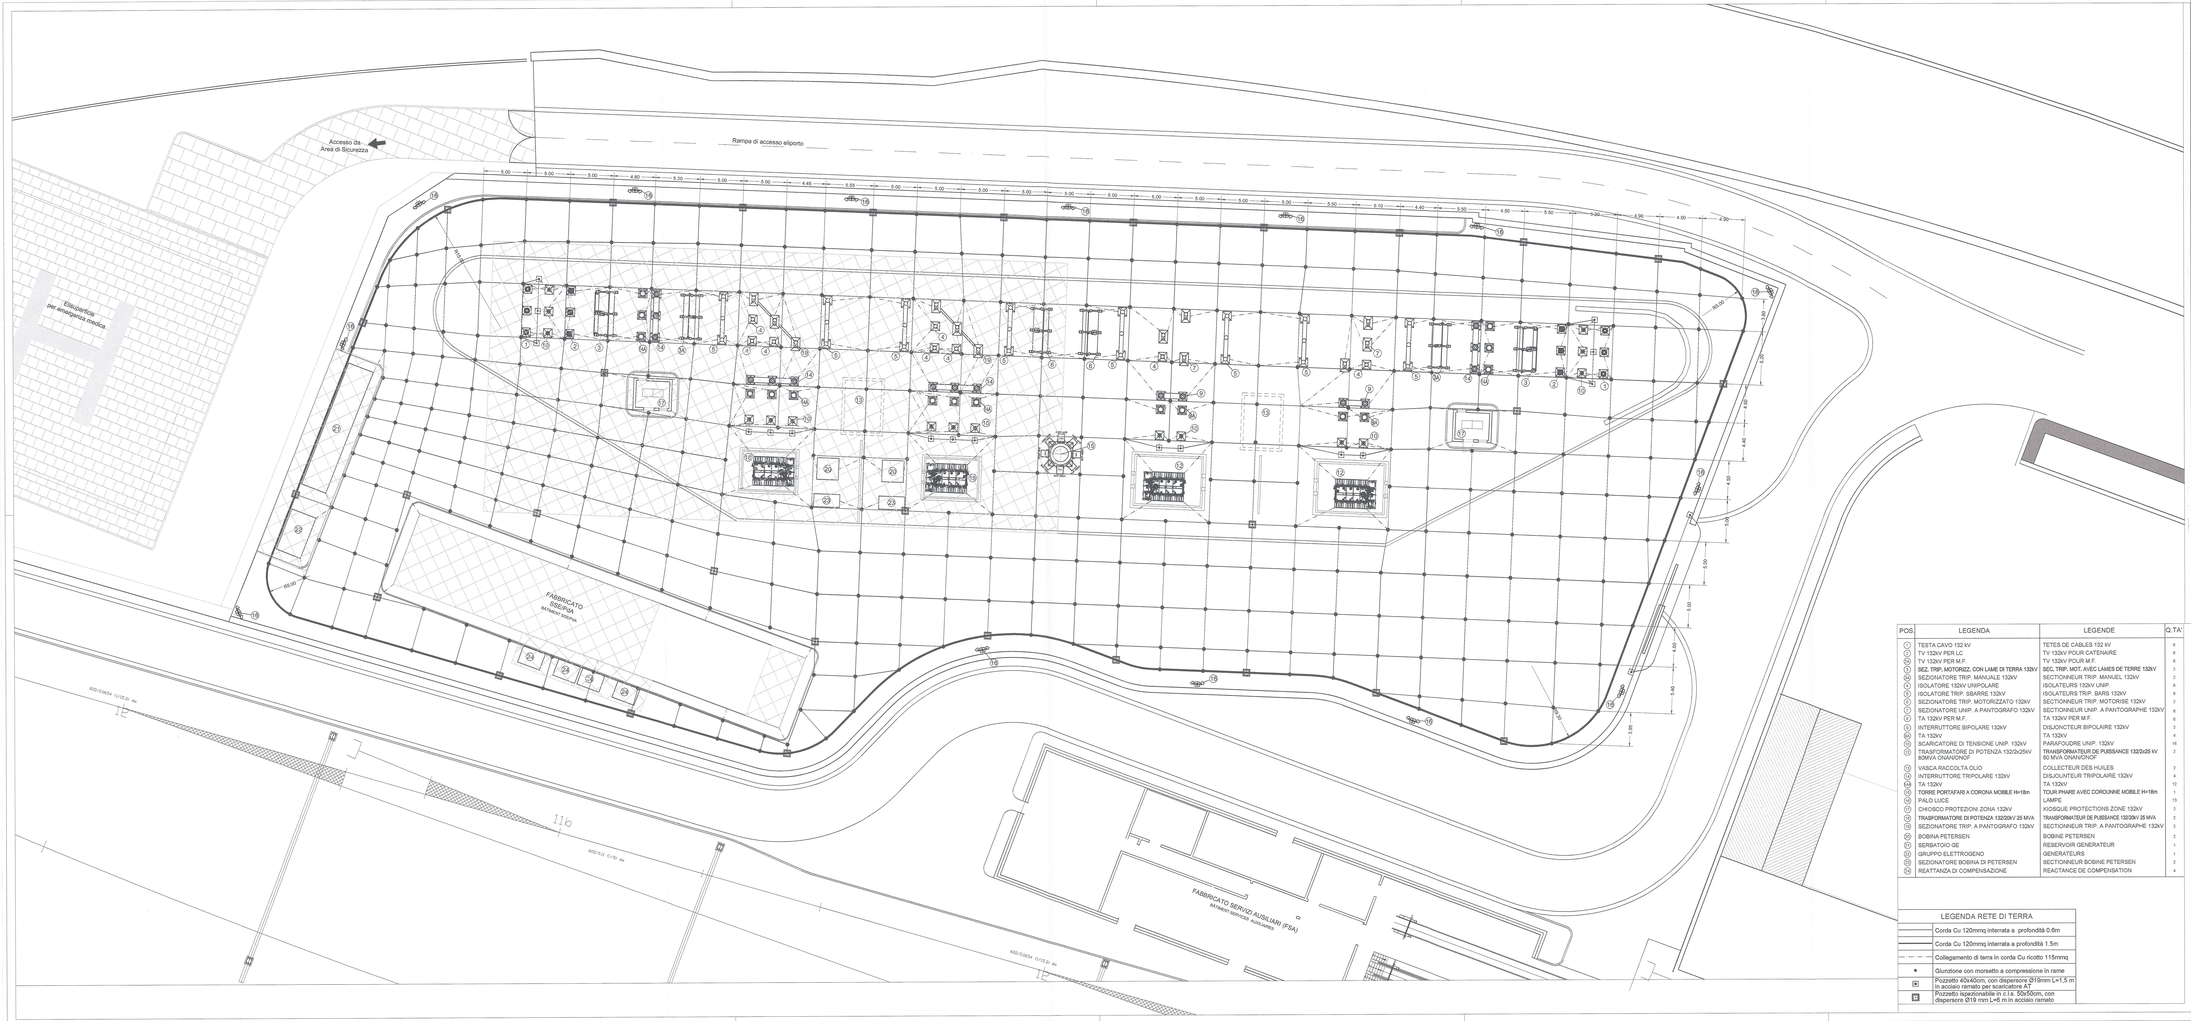

POS	LEGENDA	LEGENDE	Q.TA'
1	TESTA CAVO 132 kV	TETES DE CABLES 132 kV	6
2	TV 132kV PER LC	TV 132kV POUR CATENAIRE	6
3	TV 132kV PER M.F.	TV 132kV POUR M.F.	6
4	SEZ. TRIP. MOTORIZZ. CON LAME DI TERRA 132kV	SEC. TRIP. MOT. AVEC LAMES DE TERRE 132kV	2
5	SEZIONATORE TRIP. MANUALE 132kV	SECTIONNEUR TRIP. MANUEL 132kV	3
6	ISOLATORE 132kV UNIPOLARE	ISOLATEURS 132kV UNIP.	8
7	ISOLATORE TRIP. SBARRE 132kV	ISOLATEURS TRIP. BARS 132kV	8
8	SEZIONATORE TRIP. MOTORIZZATO 132kV	SECTIONNEUR TRIP. MOTORISE 132kV	3
9	SEZIONATORE UNIP. A PANTOGRAFO 132kV	SECTIONNEUR UNIP. A PANTOGRAPHE 132kV	6
10	TA 132kV PER M.F.	TA 132kV PER M.F.	6
11	INTERRUTTORE BIPOLARE 132kV	DISJONCTEUR BIPOLAIRE 132kV	3
12	TA 132kV	TA 132kV	4
13	SCARICATORE DI TENSIONE UNIP. 132kV	PARAFOUDRE UNIP. 132kV	16
14	TRASFORMATORE DI POTENZA 132/2x25kV 50MVA OVANDNOF	TRANSFORMATEUR DE PUISSANCE 132/2x25 kV 50 MVA OVANDNOF	2
15	VASCA RACCOLTA OLIO	COLLECTEUR DES HUILES	2
16	INTERRUTTORE TRIPOLARE 132kV	DISJONCTEUR TRIPOLAIRE 132kV	4
17	TA 132kV	TA 132kV	12
18	TORRE PORTAFARI A CORONA MOBILE H=18m	TOUR PHARE AVEC COROUNNE MOBILE H=18m	1
19	PALO LUCE	LAMPE	15
20	CHIOSCO PROTEZIONI ZONA 132kV	KIOSQUE PROTECTIONS ZONE 132kV	2
21	TRASFORMATORE DI POTENZA 132/20kV 25 MVA	TRANSFORMATEUR DE PUISSANCE 132/20kV 25 MVA	2
22	SEZIONATORE TRIP. A PANTOGRAFO 132kV	SECTIONNEUR TRIP. A PANTOGRAPHE 132kV	3
23	BOBINA PETERSEN	BOBINE PETERSEN	2
24	SERBATOIO DE	RESERVOIR GENERATEUR	1
25	GRUPPO ELETTROGENO	GENERATEURS	1
26	SEZIONATORE BOBINA DI PETERSEN	SECTIONNEUR BOBINE PETERSEN	3
27	REATTANZA DI COMPENSAZIONE	REACTANCE DE COMPENSATION	4

LEGENDA RETE DI TERRA
Corda Cu 120mmq interrata a profondità 0.6m
Corda Cu 120mmq interrata a profondità 1.5m
Collegamento di terra in corda Cu ricotto 115mmq
Giunzione con morsetto a compressione in rame
Pozzetto 40x40cm, con dispersore Ø19mm L=1.5 m in acciaio ramato per scaricatore AT
Pozzetto ispezionabile in c.l.a. 50x50cm, con dispersore Ø19 mm L=6 m in acciaio ramato

LIAISON LYON - TURIN / COLLEGAMENTO TORINO - LIONE

Partie commune franco-italienne
Section transfrontalière

Parte comune italo-francese
Sezione transfrontaliera

NOUVELLE LIGNE LYON TURIN - NUOVA LINEA TORINO LIONE
PARTIE COMMUNE FRANCO-ITALIENNE - PARTE COMUNE ITALO-FRANCESE

REVISION DE L'AVANT-PROJET DE REFERENCE - REVISIONE DEL PROGETTO DEFINITIVO
CUP C11J05000003001

INSTALATIONS - IMPIANTI
INSTALATIONS FIXES DE TRACTION ELECTRIQUE
IMPIANTI FISSI DI TRAZIONE ELETTRICA
SOUS STATIONS DE TRACTION/POC
SOTTOSTAZIONI ELETTRICHE DI TRAZIONE ELETTRICA/POC
PLAINE DE SUSA - PIANA DI SUSA
EMPLACEMENT DES BLOCS DE FONDATION ET DU RÉSEAU DE TERRE/DISPOSIZIONE BLOCCHI DI FONDAZIONE E MAGLIA DI TERRA

Indice	Data / Date	Modificazione / Modifica	Redatto per / Conceptio de	Verificato per / Contrôlé de	Autorizzato per / Autorisé de
0	18/11/2012	Emissione per verifica CSI ai sensi/zione CLV.0 Emission pour vérification CSI et validation CS.0	M. FRANCISI (ITALFERR)	G. BOVA Giovanna	M. FORESTA M. PANTALEO
A	09/02/2015	Emissione a seguito osservazioni LTF e CCF	M. FRANCISI	G. BOVA	M. FORESTA

Tecninfrast Civil Construction
Ordine degli Ingegneri
Ordre des Ingénieurs
Cod. Fiscale 97520460013 - Tel. 6271 R

ORDINE DEGLI INGEGNERI DELLA PROVINCIA DI TORINO
DOTT. ING.
RUSSO MARCO
SCRITTO ALVALISO
PROFESSIONALE
COLM. 12982

Code Doc	P	D	2	C	2	B	T	S	3	0	6	2	4	A	A	P	P	L	A
	Phase / Fase		Sigle étude / Sigla				Équation / Equazione				Numero				Indice	Serie / Série		Type / Tipo	

NÚMERO GÉO / NÚMERO GEO	C2B	#	#	50	01	00	30	04

ÉCHELLE / SCALA
1:200

LTF Lyon Turin Ferroviaire

LTF sas - 1001 Avenue de la Boisse BP 30631 - F-73006 CHAMBERY CEDEX (France)
Tél.: +33 (0) 4.79.68.56.00 - Fax: +33 (0) 4.79.68.56.75
RCS Chambéry 419 059 882 - TVA : FR 05419059882
Propriété LTF Tous droits réservés - Proprietà LTF Tutti i diritti riservati

Cofinancé par l'union européenne
Co-financed by the European Union

Fondo europeo di sviluppo regionale
Fondo europeo di sviluppo