



Sezione A-A
Coupe A-A

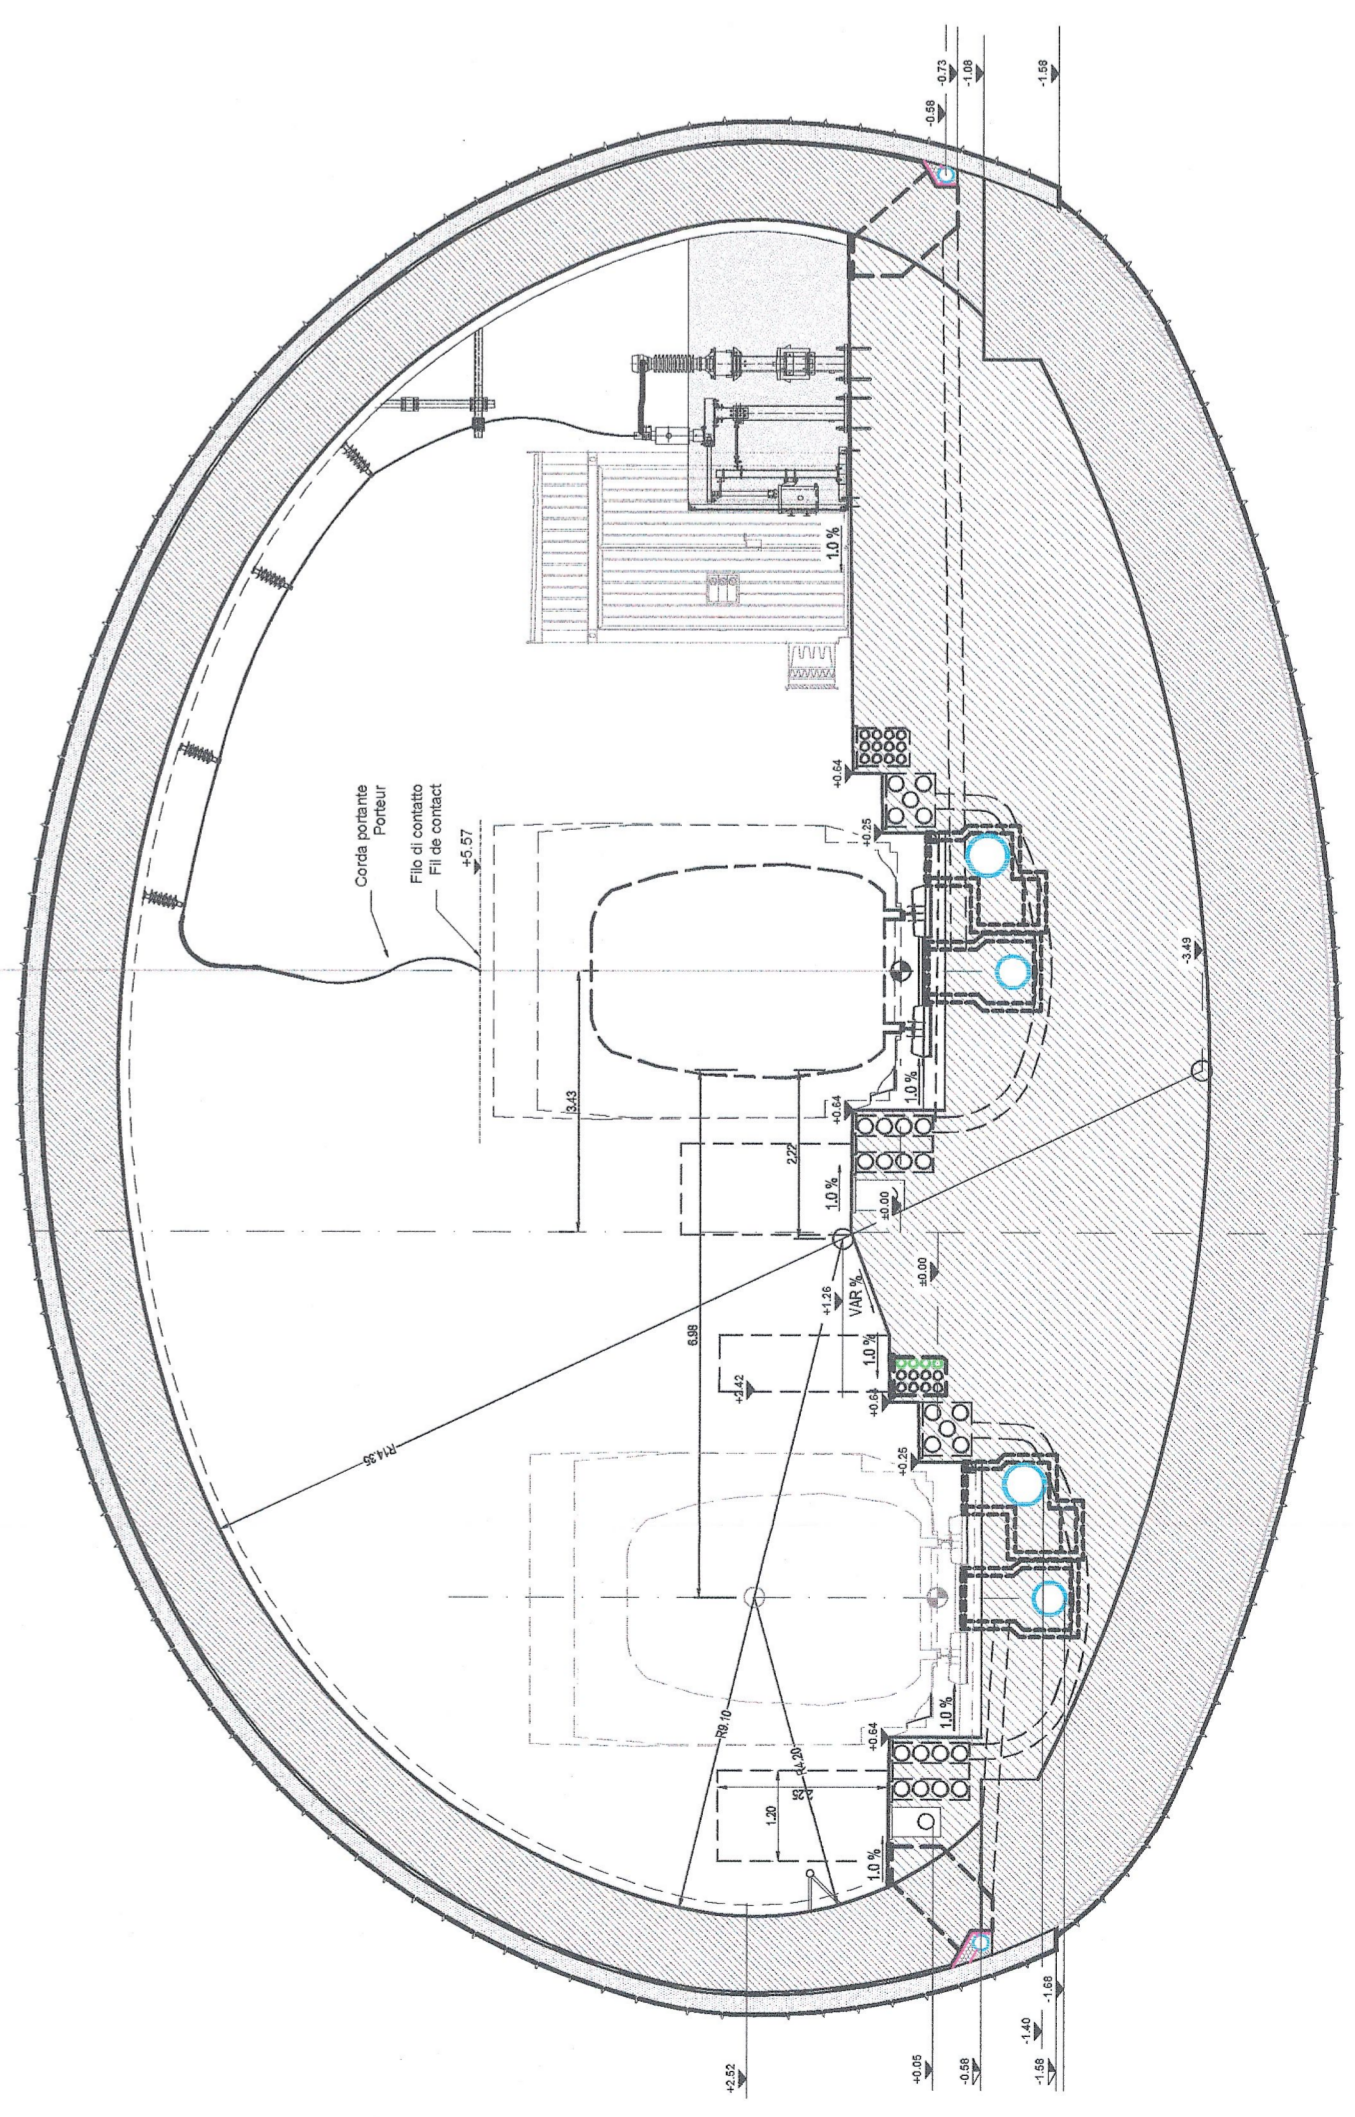

Sezione A-A
Coupe A-A

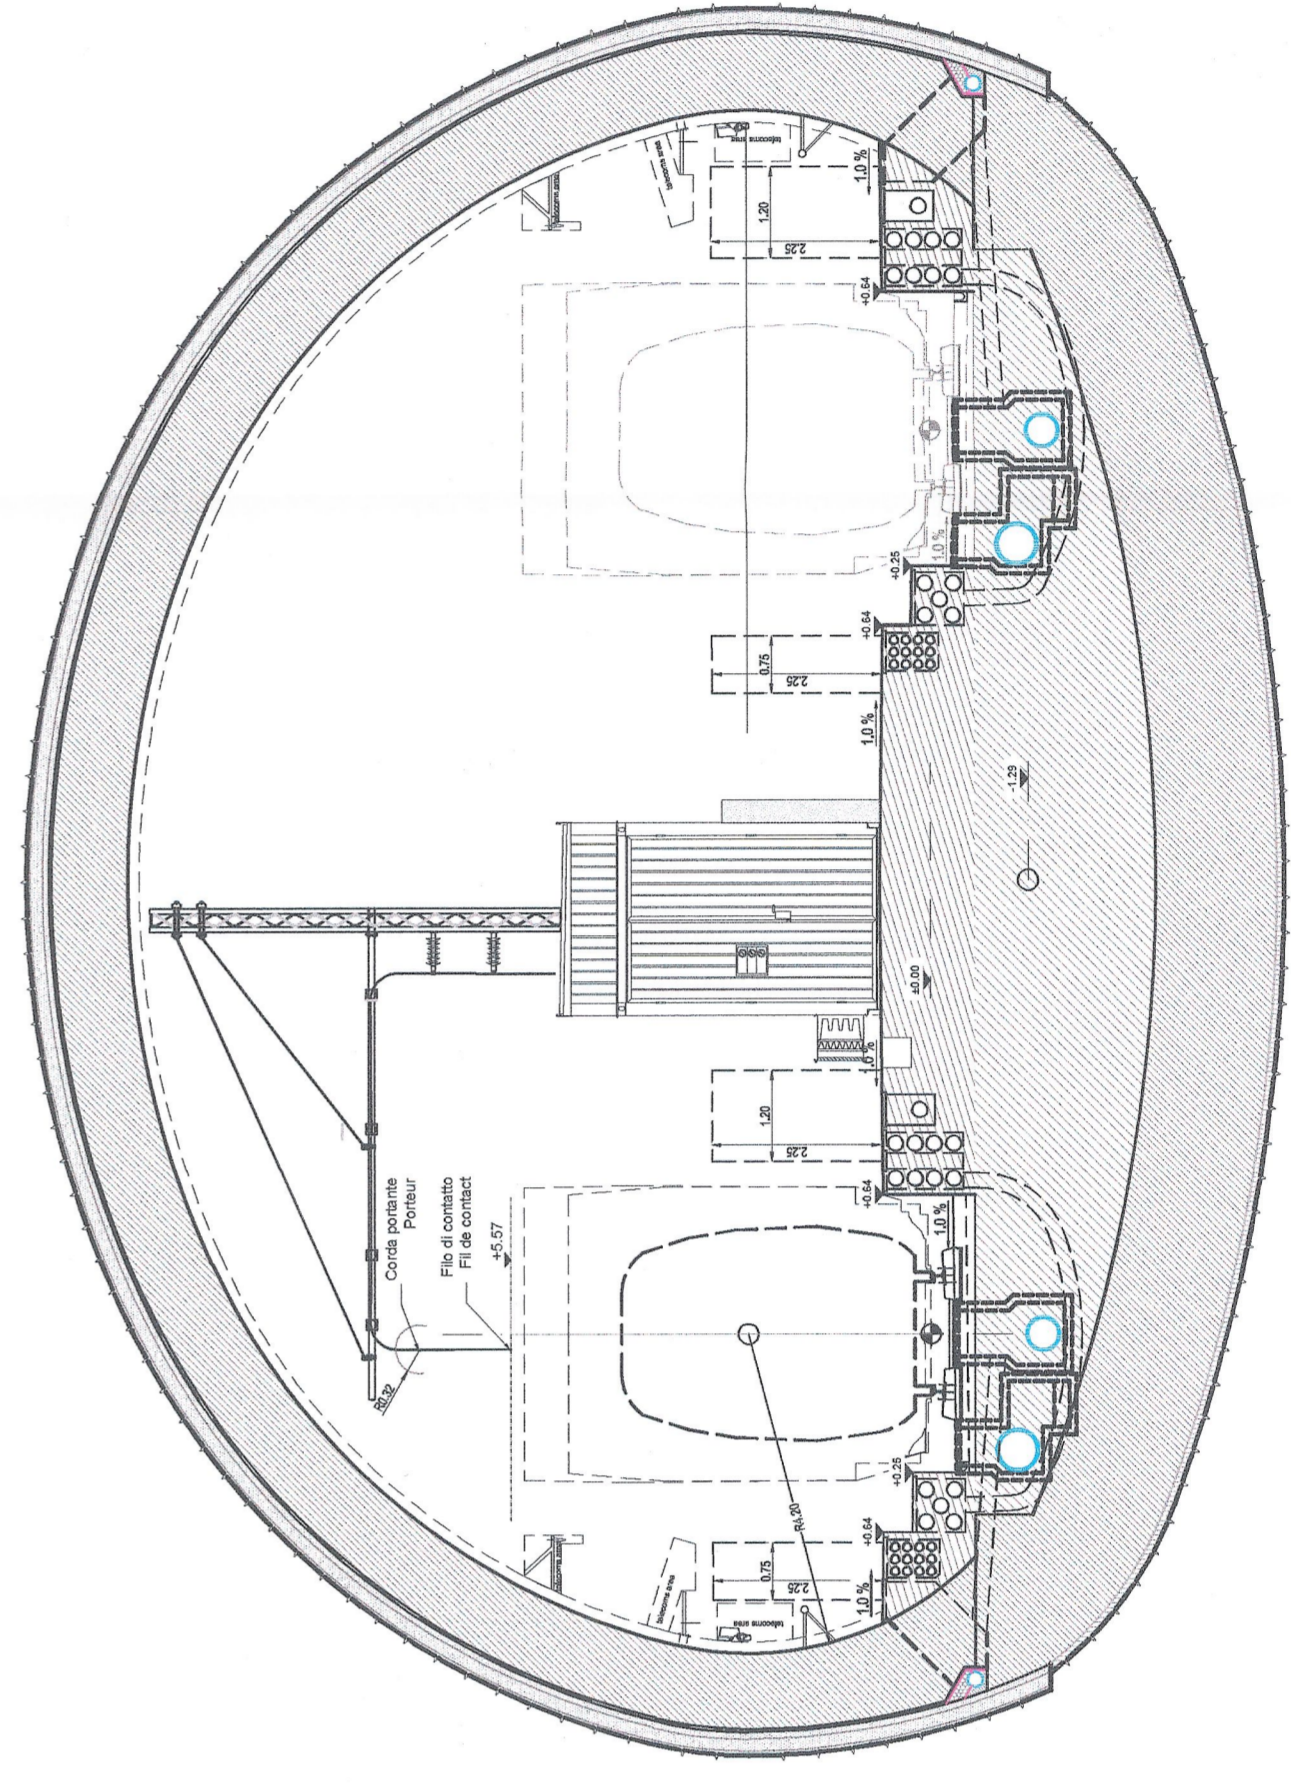


LIAISON LYON - TURIN / COLLEGAMENTO TORINO - LIONE
 Parte commune franco-italienne
 Section transfrontalière
 NGUIVIELLE LIGNE LYON-TURIN - NUOVA LINEA TORINO LIONE
 PARTIE COMMUNE FRANCO-ITALIENNE - PARTE COMUNE ITALO-FRANCESE

REVISION DE L'AVANT-PROJET DE REFERENCE - REVISIONE DEL PROGETTO DEFINITIVO
 CUP C11J06000030001

INSTALLATIONS - IMPIANTI
 INSTALLATIONS FIXES DE TRACTION ELECTRIQUE
 IMPIANTI FISSI DI TRAZIONE ELETTRICA
 SOUS STATIONS DE TRACTION/POC - SOTTOSTAZIONE ELETTRICHE DI TRAZIONE
 /POC

CONNEXION A BUSSOLENO - INNESTO A BUSSOLENO
 PLACEMENT DES EQUIPEMENTS DE TRANSFORMATEUR DE SEPARATION POC 25
 KVca - DISPOSIZIONE DELLE APPARECCHIATURE DEGLI IMPIANTI DEL
 TRASFORMATORE SEPARATORE POC 25 KVca

N°	Date	Description	Emissioni per verifica CSE in versione CSD		Emissioni per verifica CSE in versione CSD		M. FRANCOISE P. F. C. P.	G. BOVA P. F. C. P.	M. FRANCOISE P. F. C. P.	G. BOVA P. F. C. P.
			15/1/2012	08/02/2012	15/1/2012	08/02/2012				
0		Emissioni per verifica CSE in versione CSD								
A		Emissioni per verifica CSE in versione CSD								

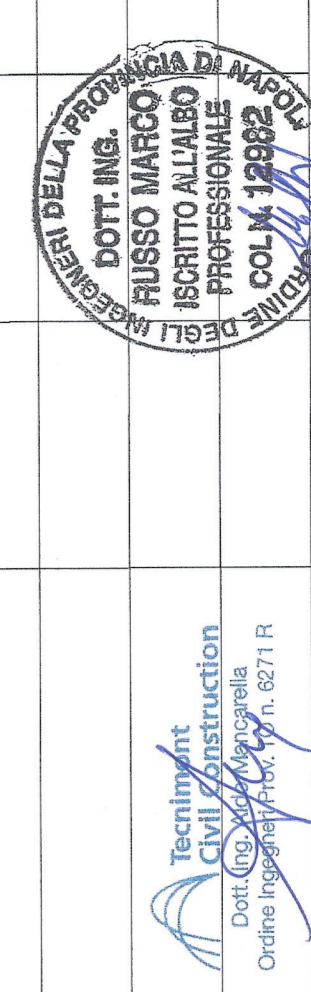

Code Doc	P	D	2	C	2	B	T	S	3	0	6	2	A	A	P	P	L	A
Numero Ord														Nome	Indirizzo	Tipologia		
1																		