



B02

B01

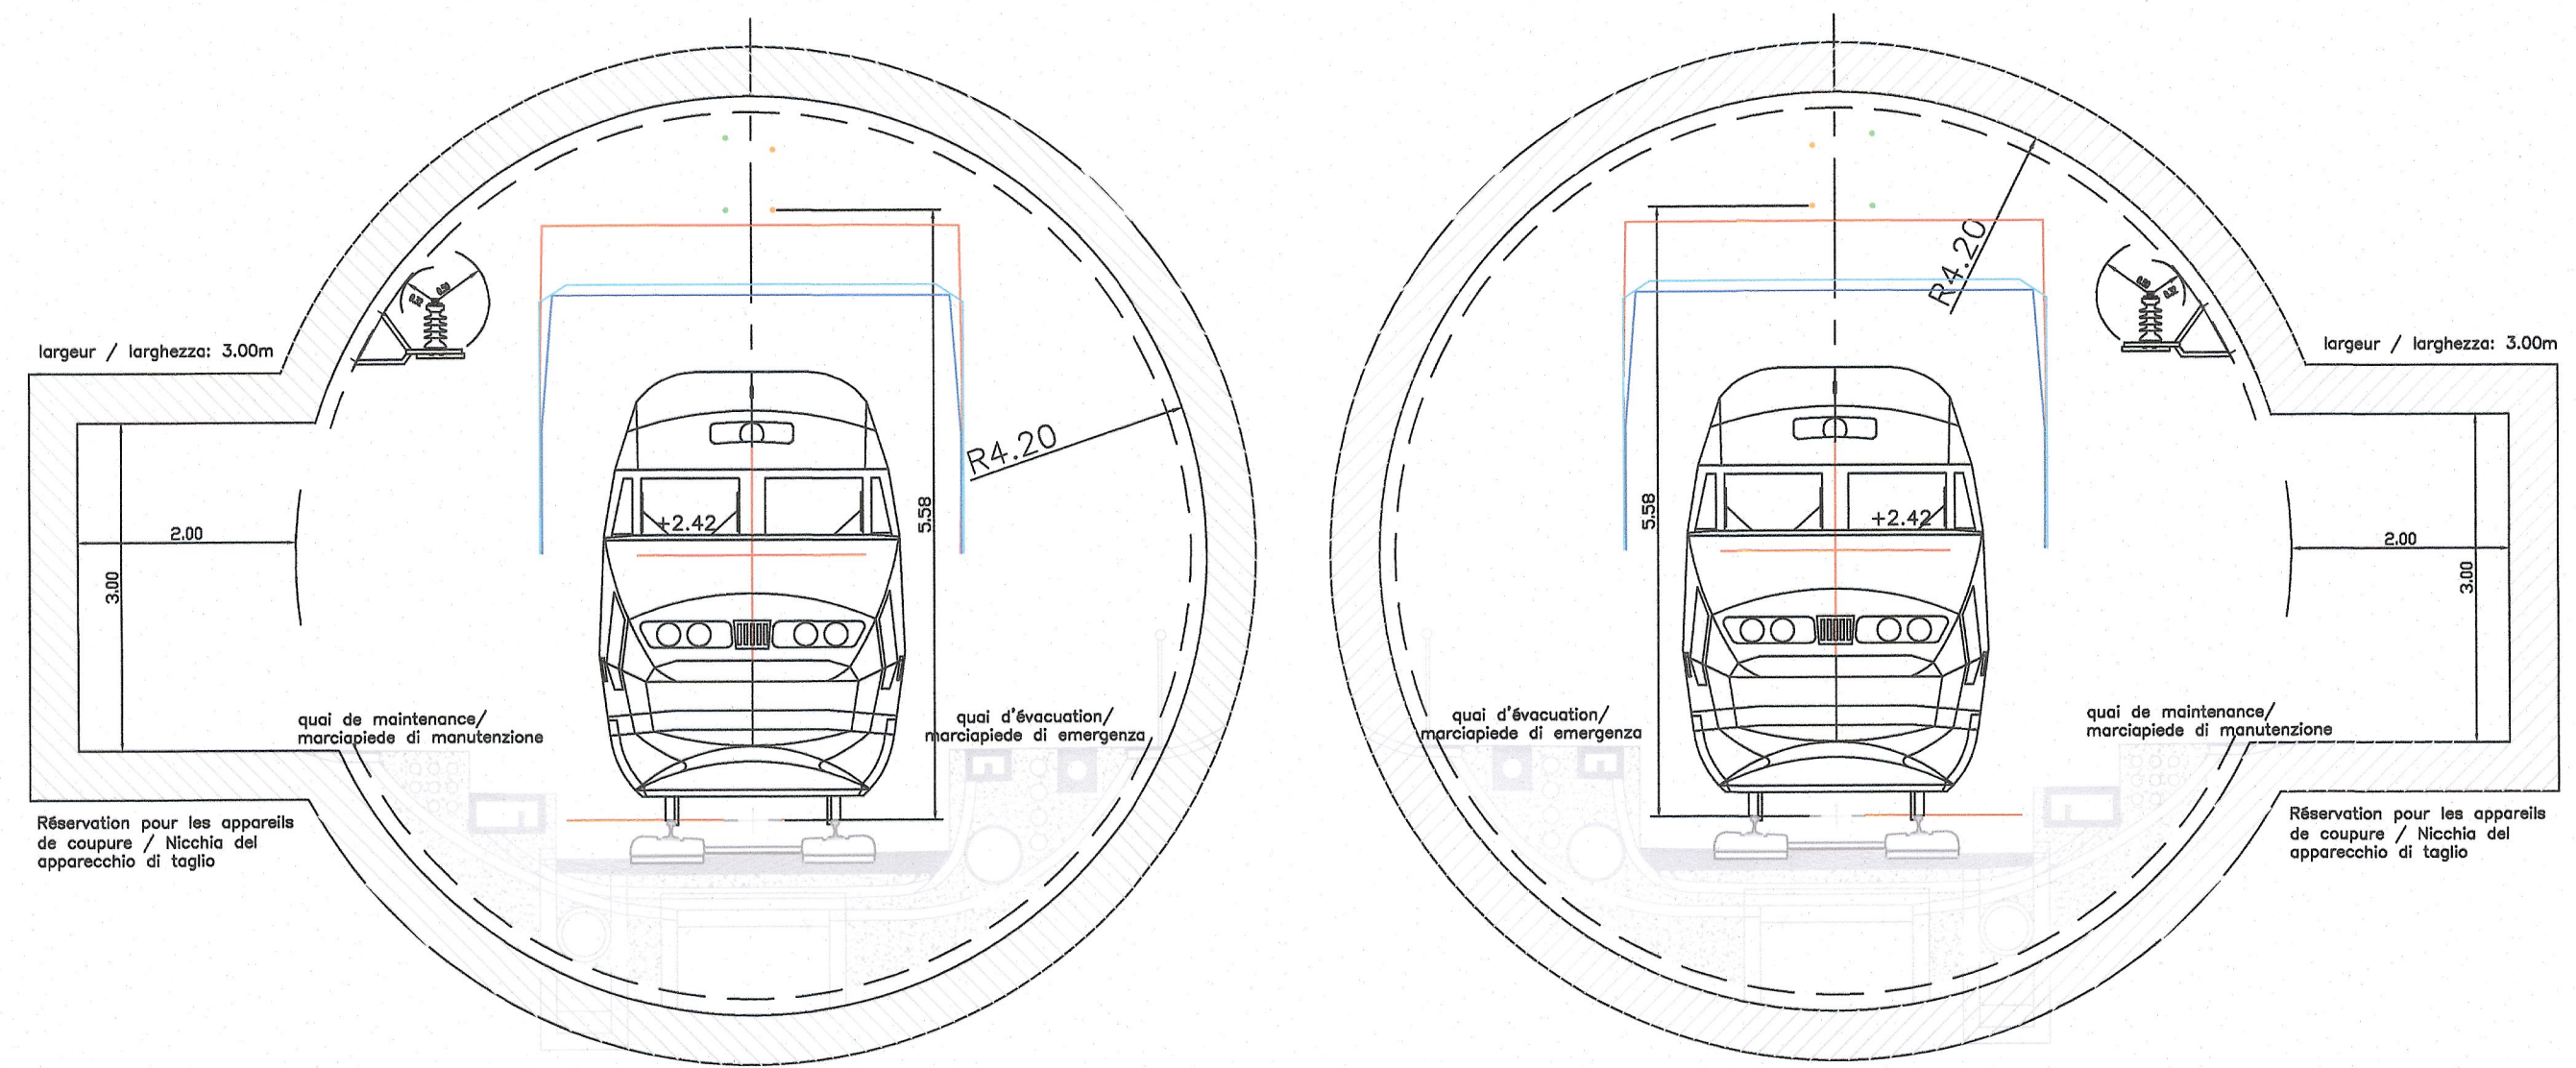

Exemple d'appareil de coupeure en tunnel / Esempio di apparecchio di sezionamento nel tunnel

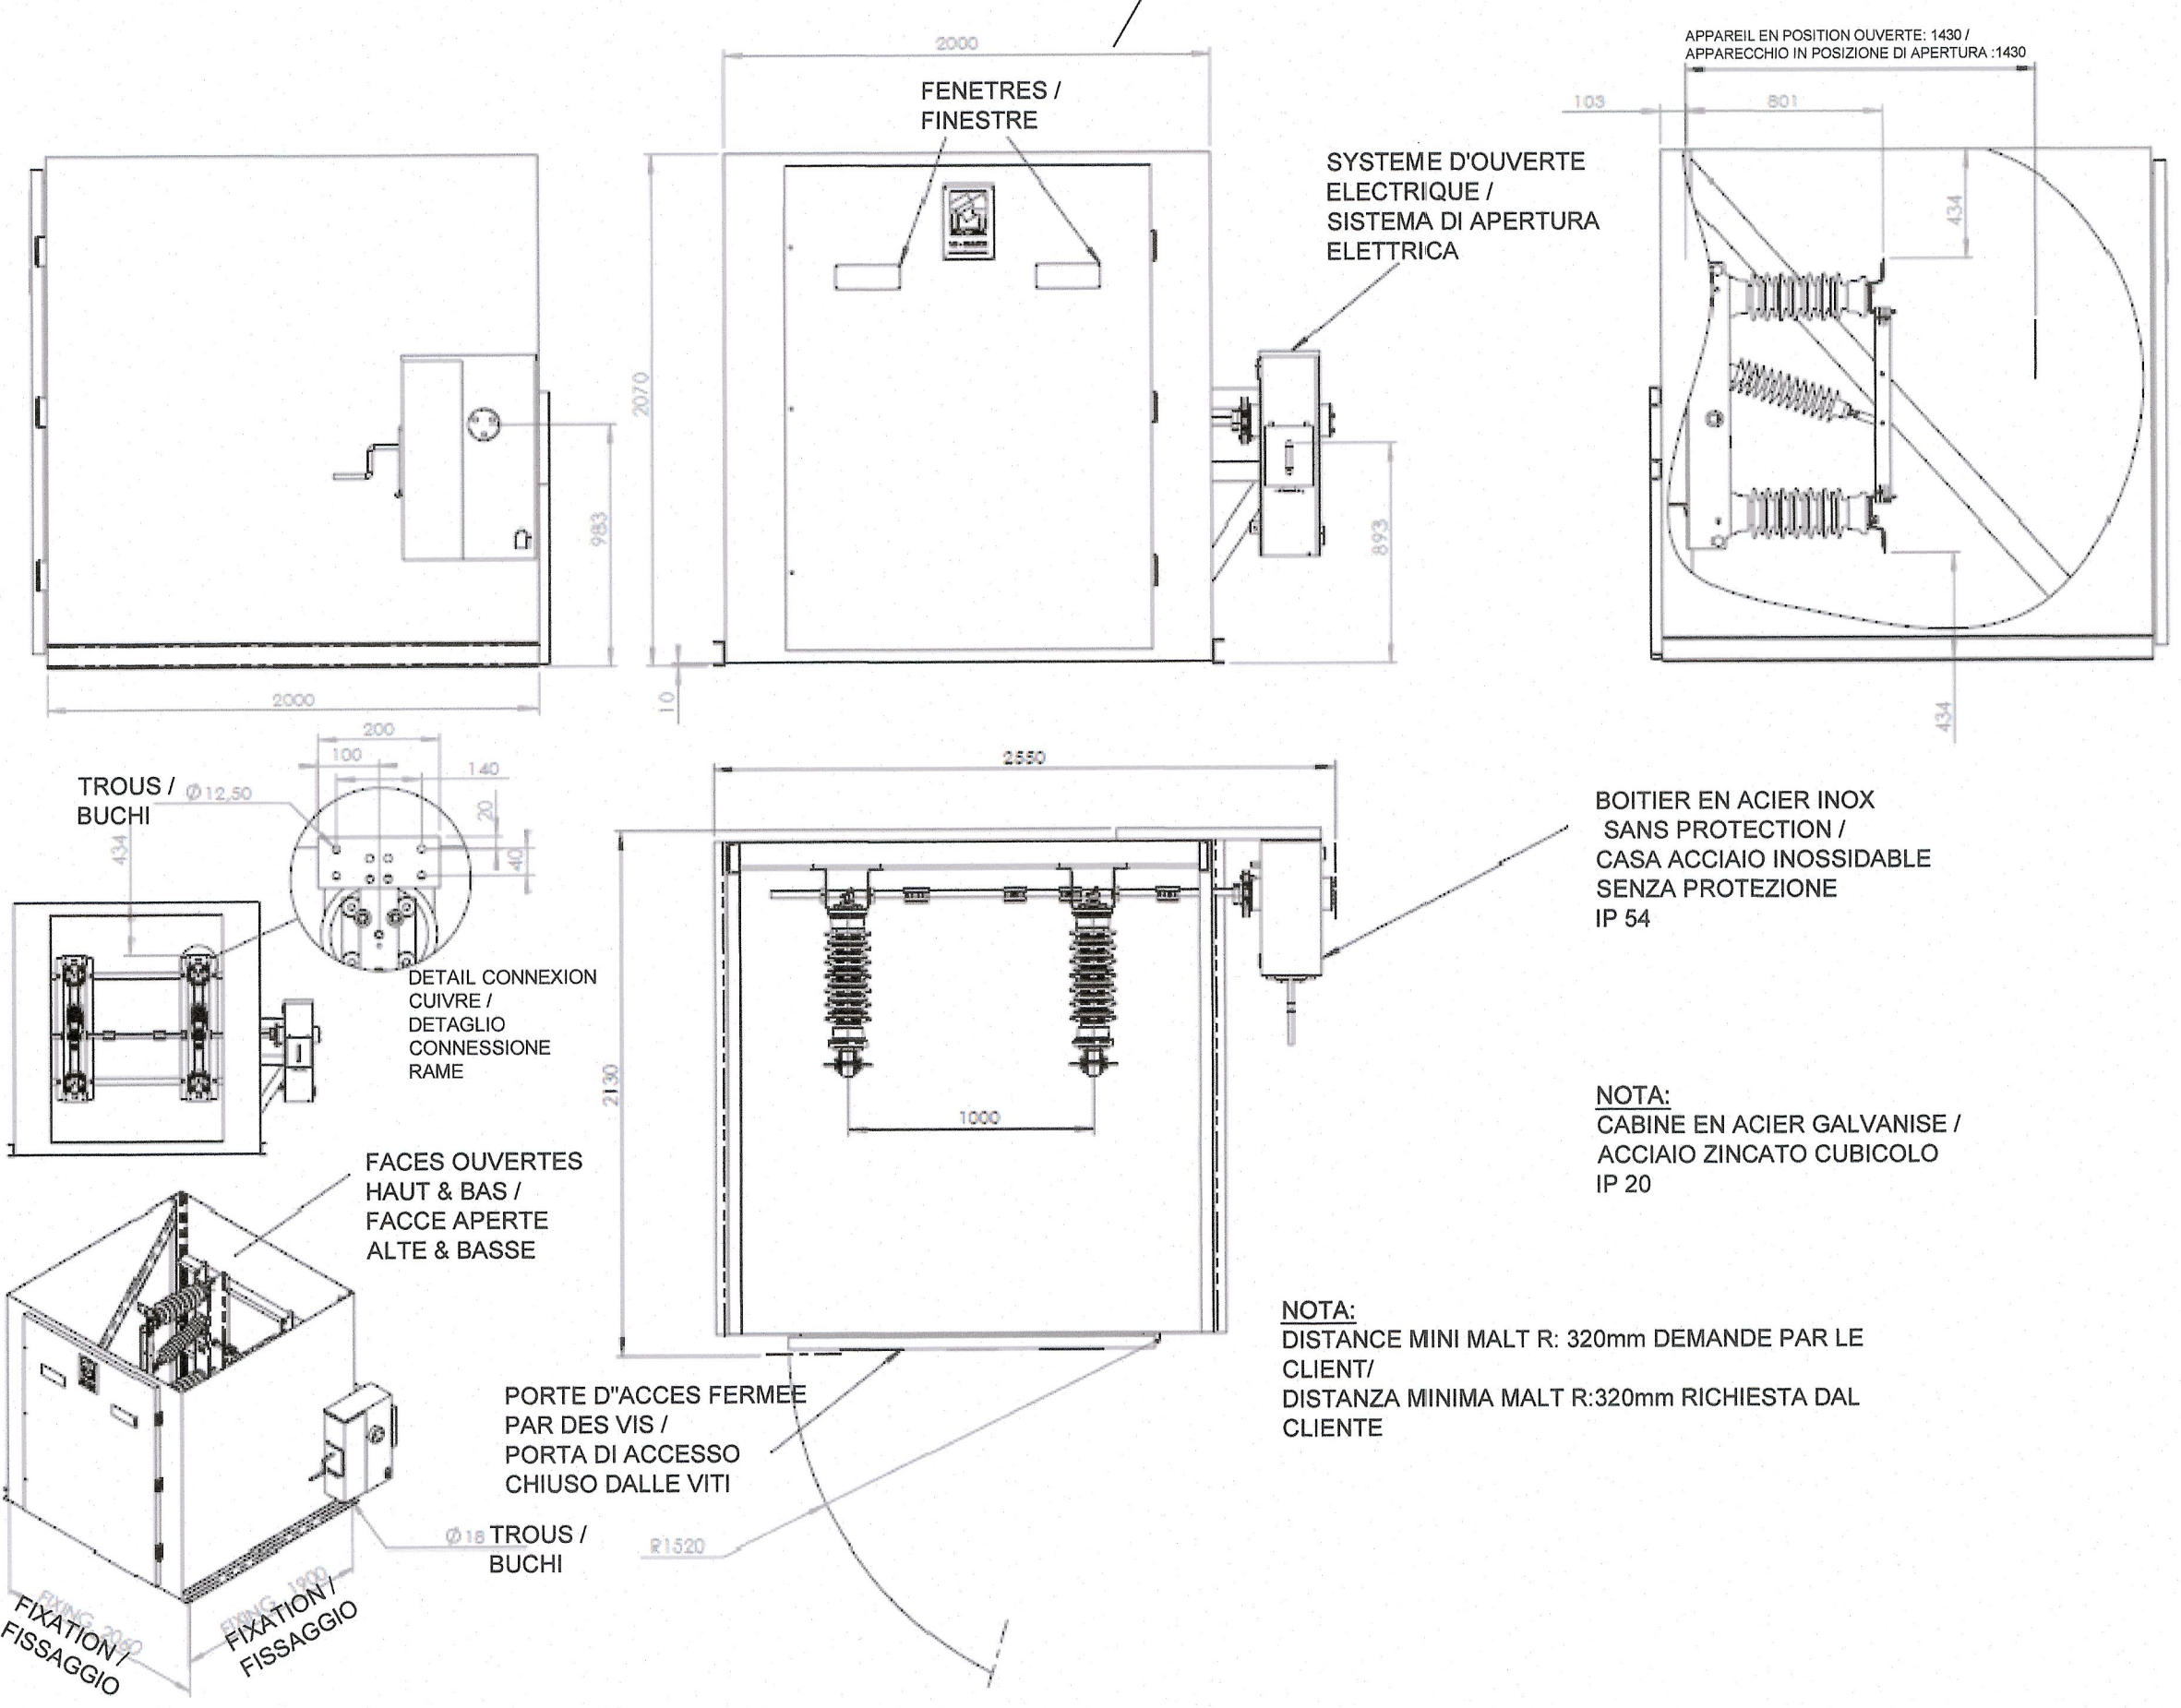

LIAISON LYON - TURIN / COLLEGAMENTO TORINO - LIONE

Partie commune franco-italienne / Parte comune italo-francese
 Section transfrontalière / Sezione transfrontaliera

NOUVELLE LIGNE LYON TURIN - NUOVA LINEA TORINO LIONE
PARTIE COMMUNE FRANCO-ITALIENNE - PARTE COMUNE ITALO-FRANCESE

REVISION DE L'AVANT-PROJET DE REFERENCE - REVISIONE DEL PROGETTO DEFINITIVO
 CUP C11J0500030001

EQUIPEMENTS FERROVIAIRES - IMPIANTI FERROVIARI
INSTALLATIONS FIXES DE TRACTION ELECTRIQUE - IMPIANTI FISSI DI TRAZIONE ELETTRICA
CATENAIRE - LINEA DI CONTATTO
GENERALITES - ELABORATI GENERALI

PLAN DE PRINCIPE DES APPAREILS D'INTERRUPTION - TIPOLOGICO DEGLI APPARECHI DI INTERRUZIONE

| Indice | Date / Data | Modification / Modifica | Etabli par / Concepito da | Vérifié par / Controllato da | Autorisé par / Autorizzato da |
|--------|-------------|---|---------------------------|------------------------------|-------------------------------|
| 0 | 09/11/2012 | Première diffusion / Prima emissione | S.EPALLARD (SYSTRA) | G.BOVA C. OGIBENE | M.FORESTA M. PANTALEO |
| A | 08/02/2013 | Revision suite aux commentaires LTF et CCF / Emissione a seguito commenti LTF e CCF | S.EPALLARD (SYSTRA) | G.BOVA C. OGIBENE | M.FORESTA M. PANTALEO |
| B | 09/02/2013 | Passage au statut AP / Passaggio allo stato AP | S.EPALLARD (SYSTRA) | G.BOVA C. OGIBENE | M.FORESTA M. PANTALEO |

Code Doc: P D 2 C 2 B T S 3 0 6 6 7 B A P P L A

INDRIZZO GED / ADRASSE GED: C2B // // 30 05 00 40 07

ÉCHELLE / SCALA: -

LTF sas - 1091 Avenue de la Boisse - BP 80631 - F-73008 CHAMBERY CEDEX (France)
 Tél: +33 (0) 4.79.68.56.50 - Fax: +33 (0) 4.79.68.56.75
 RCS Chambéry 439 558 952 - TVA: FR 03439589652
 Propriété LTF. Tous droits réservés - Proprietà LTF. Tutti i diritti riservati.