
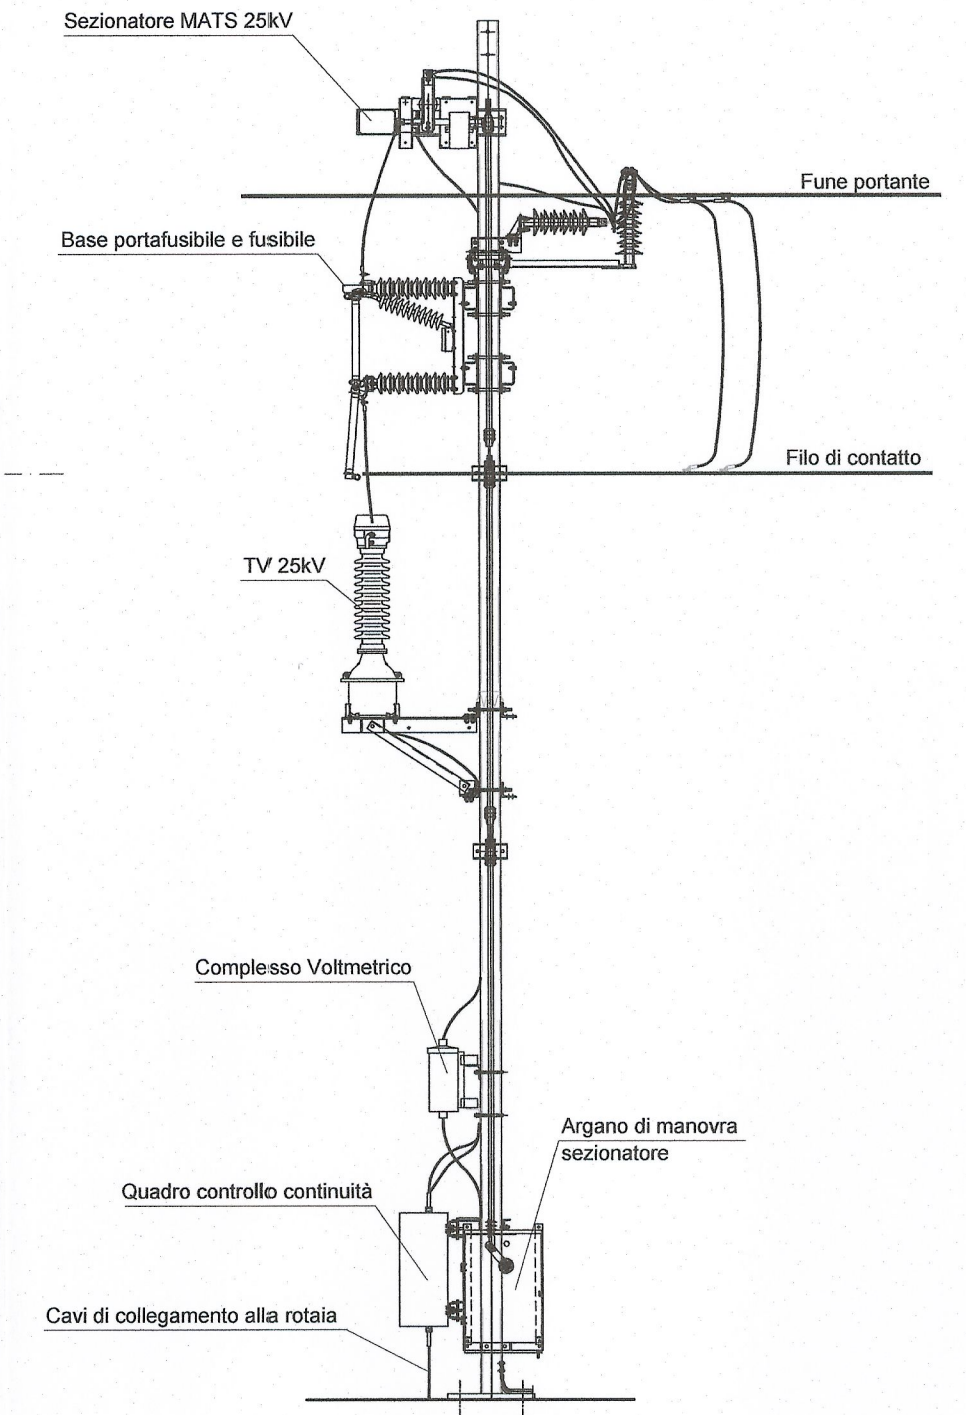


SEZIONATORE MATS 25kV - TIPOLOGICO PER INSTALLAZIONE ALLO SCOPERTO

VISTA TRASVERSALE



VISTA "A"

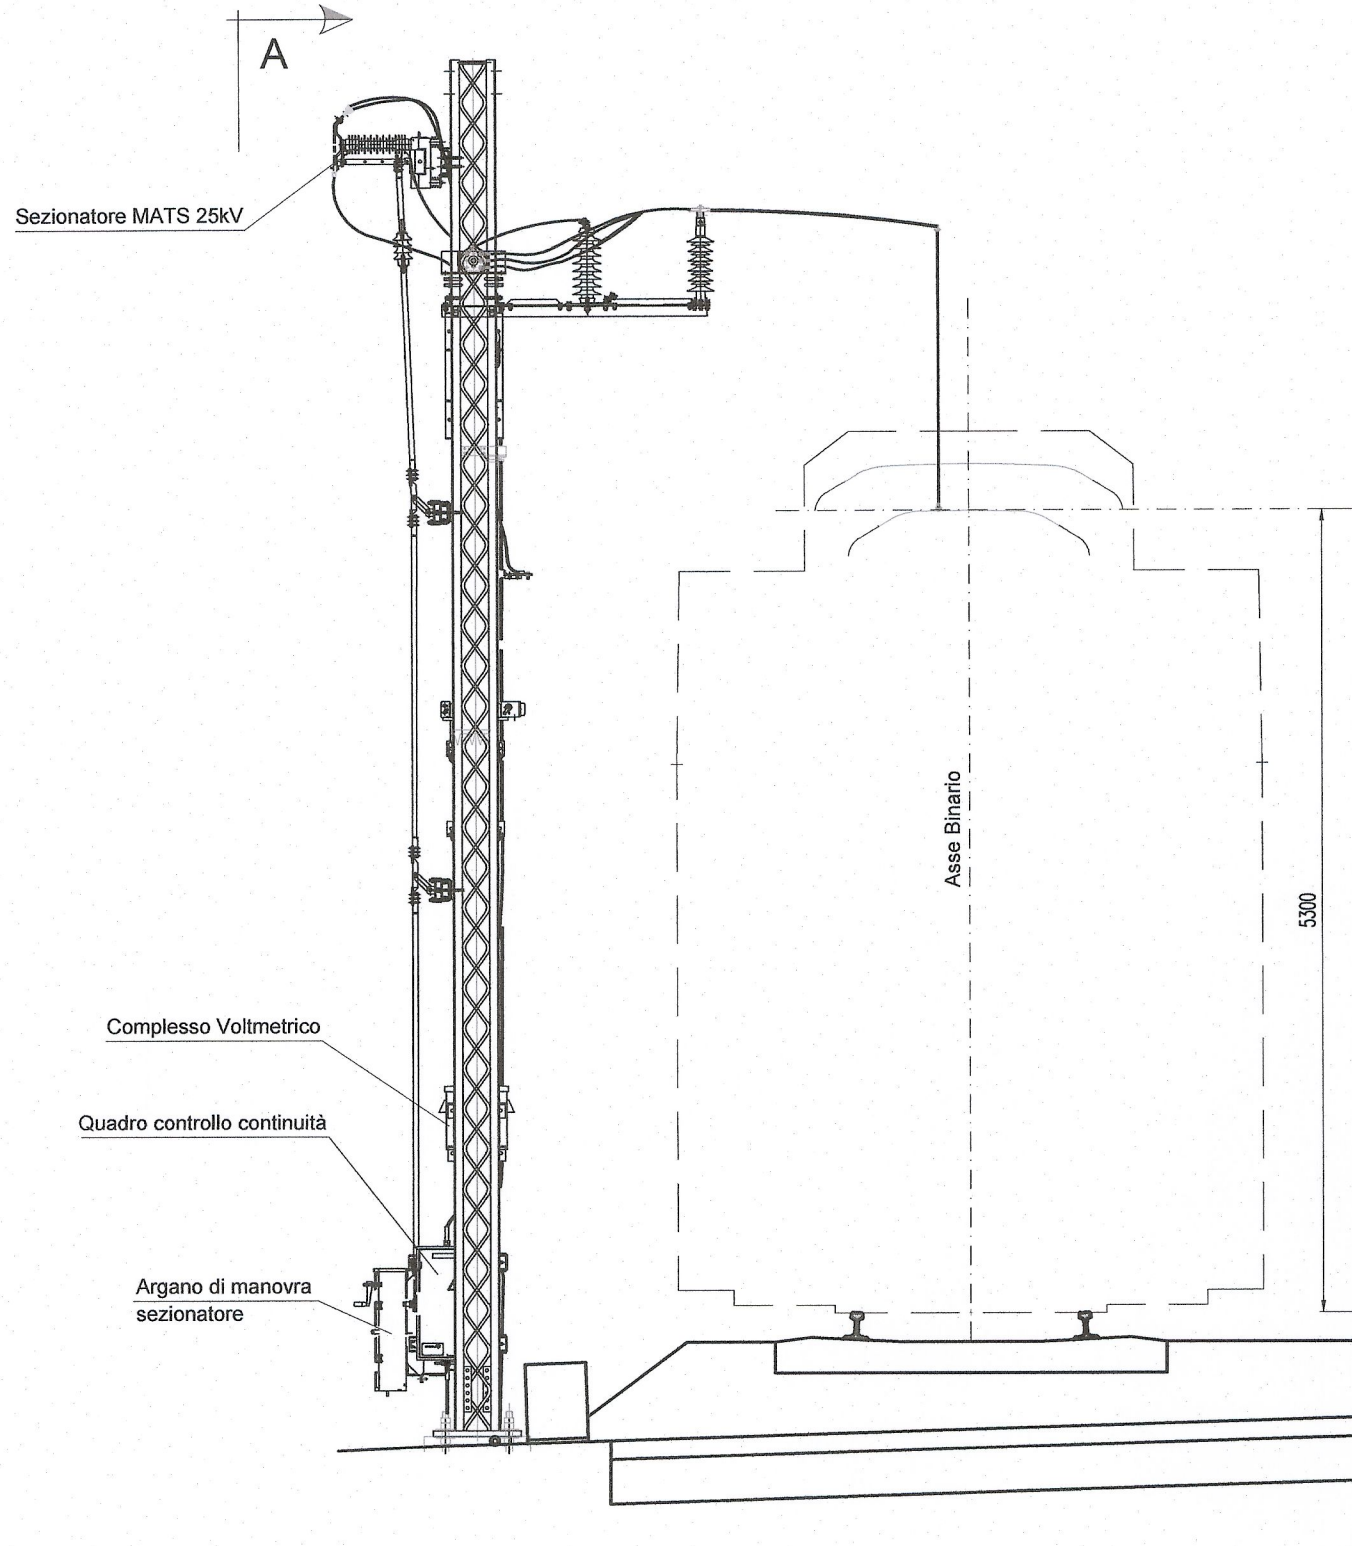

SEZIONATORE MATS 25kV - TIPOLOGICO PER INSTALLAZIONE ALLO SCOPERTO

VISTA TRASVERSALE

VISTA "A"

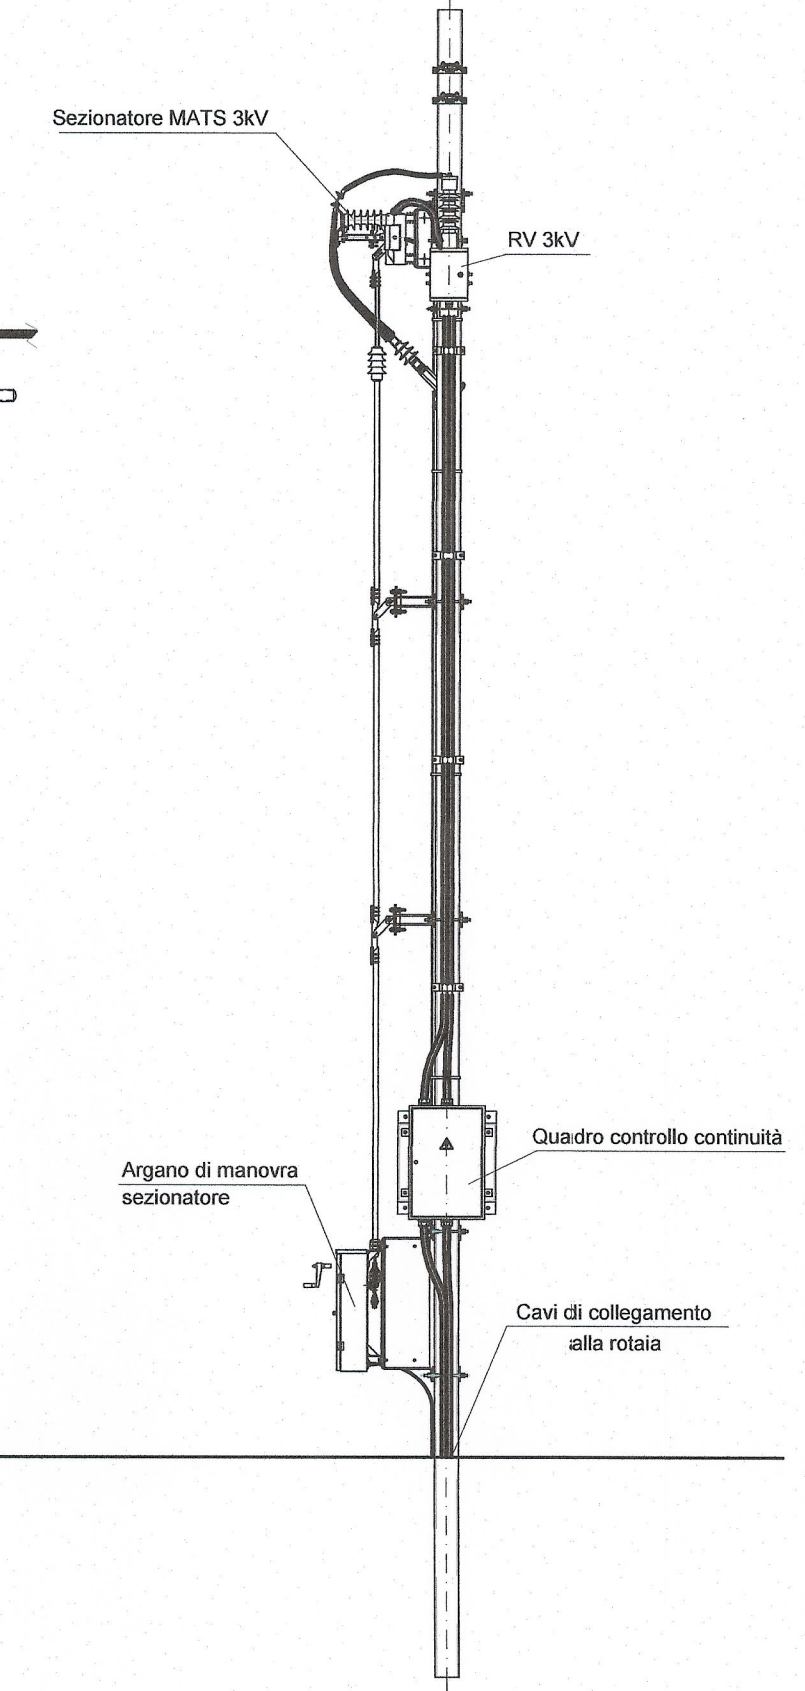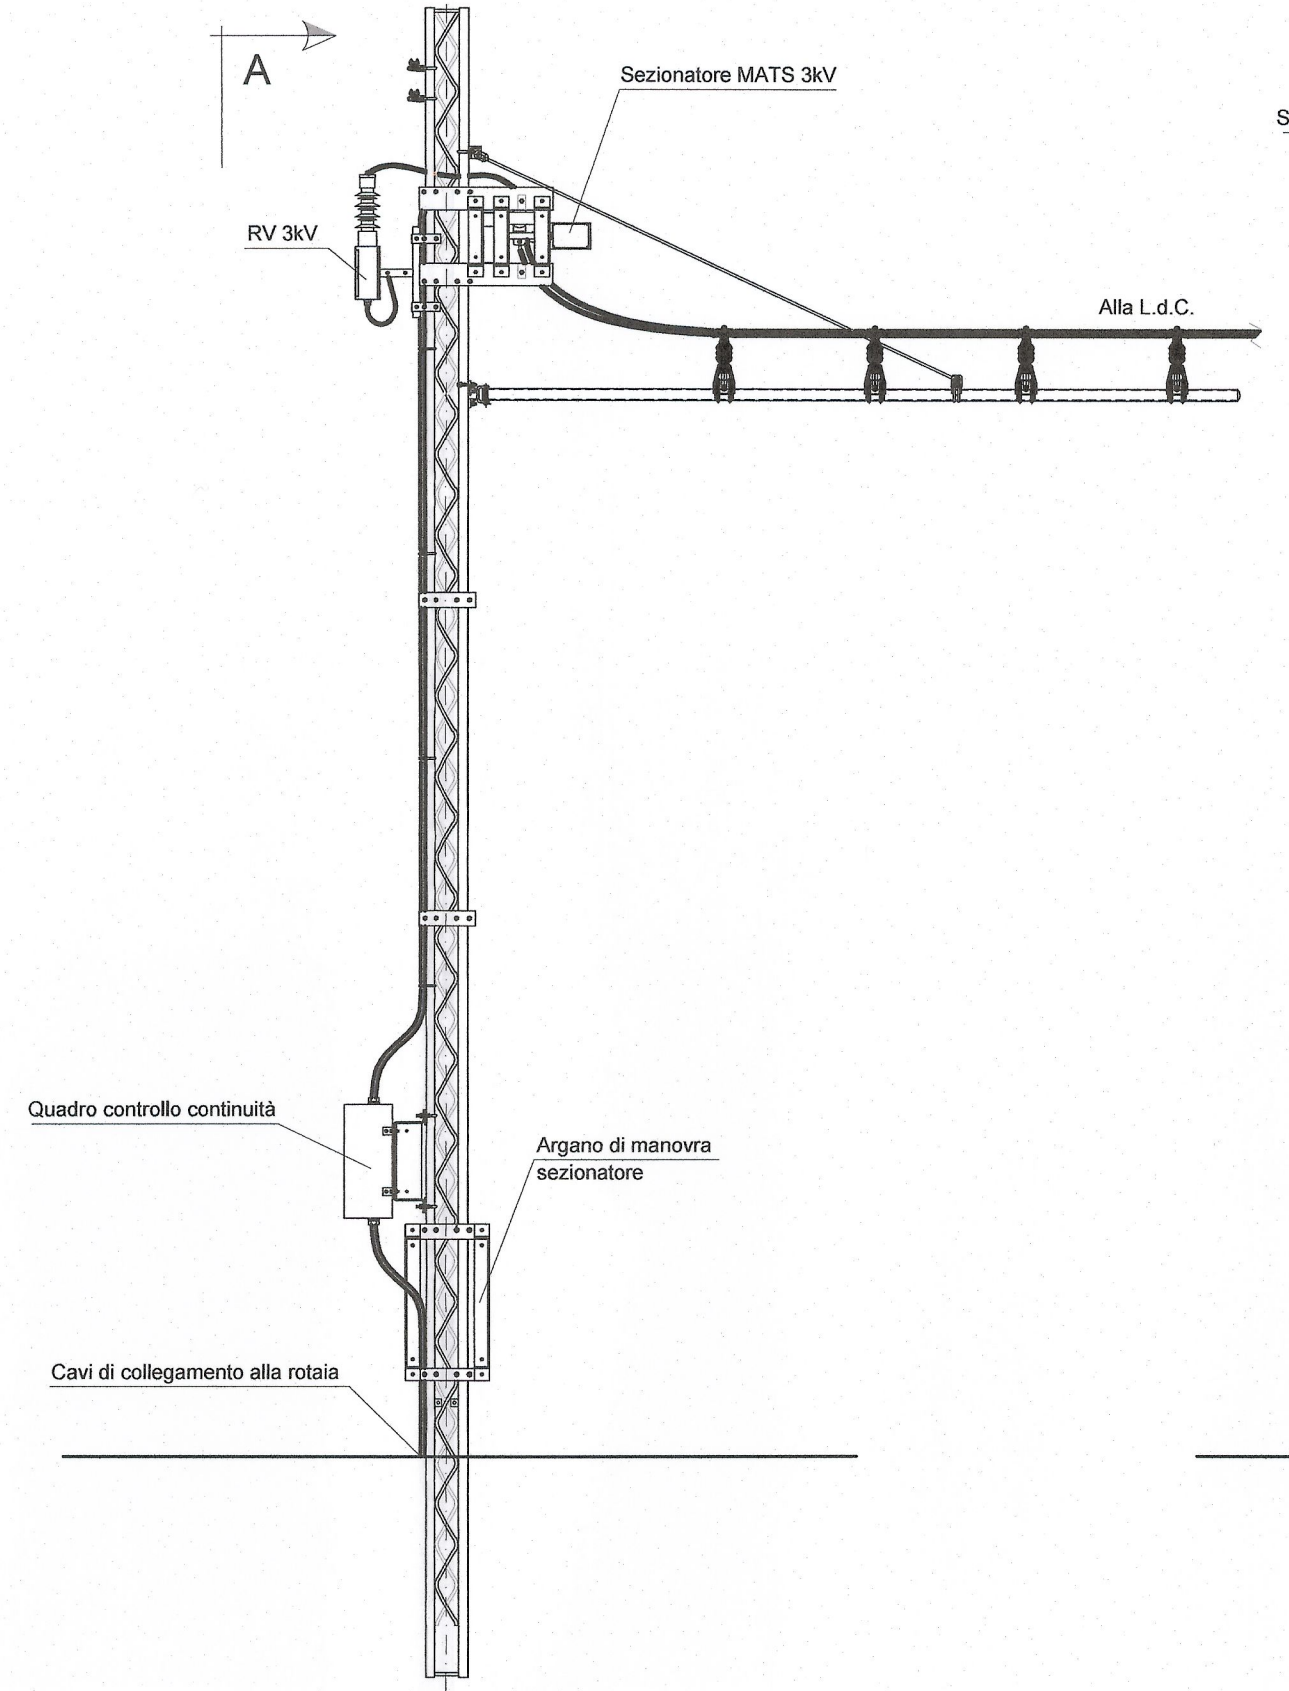

NOUVELLE LIGNE LYON TURIN - NUOVA LINEA TORINO LIONE
 PARTIE COMMUNE FRANCO-ITALIENNE - PARTE COMUNE ITALO-FRANCOISE
 REVISION DE L'AVANT-PROJET DE REFERENCE - REVISIONE DEL PROGETTO DEFINITIVO
 CUP C11J05000030001

EQUIPEMENTS - IMPIANTI
 INSTALLATIONS FIXES DE TRACTION ELECTRIQUE
 IMPIANTI FISSI DI TRAZIONE ELETTRICA
 SYSTEME DE SECURITE DE MISE A LA TERRE DE LA CATENAIRE
 SISTEMA DI SICUREZZA DI MESSA A TERRA DELLA CATENARIA
 GENERALITES - ELABORATI GENERALI
 DÉTAILS DES INSTALLATIONS MATS À L'EXTÉRIEUR / PARTICOLARI DI
 IMPIANTO-MATS APERTO

Indice	Date / Data	Modifications / Modifiche	Établi par / Concepito da	Vérifié par / Controllato da	Autorisé par / Autorizzato da
0	11/2012	Emissione per verifica C2B e validazione C3.0 Emission pour vérification C2B et validation C3.0	M. FRANCISI (ITALFERR)	G. BOVA C. OGNIBENE	M. FORESTA M. PANTALEO
A	08/02/2013	Emissione a seguito commenti LTF e CCF	M. FRANCISI (ITALFERR)	G. BOVA C. OGNIBENE	M. FORESTA M. PANTALEO

Code Doc	P	D	2	C	2	B	T	S	3	0	7	4	4	A	A	P	P	L	A
	Phase / Fase		Sigle étude / Sigla				Émetteur / Emittente				Numero			Indice	Statut / Stato			Type / Tipo	

INDIRIZZO GED / ADRESSE GED	C2B	//	//	30	20	00	60	01												