


NOUVELLE LIGNE LYON TURIN - NUOVA LINEA TORINO LIONE
 PARTIE COMMUNE FRANCO-ITALIENNE - PARTE COMUNE ITALO-FRANCESE

REVISION DE L'AVANT-PROJET DE REFERENCE - REVISIONE DEL PROGETTO DEFINITIVO
 CUP C11J05000030001

EQUIPEMENTS - IMPIANTI
INSTALLATIONS FIXES DE TRACTION ELECTRIQUE
IMPIANTI FISSI DI TRAZIONE ELETTRICA
SYSTEME DE SECURITE DE MISE A LA TERRE DE LA CATENAIRE
SISTEMA DI SICUREZZA DI MESSA A TERRA DELLA CATENARIA
PLAINE DE SUSAS - PIANA DI SUSAS
LAYOUT DISPOSIZIONE SEZIONATORI E QUADRI SISTEMA MATS LATO TUNNEL DI BASE

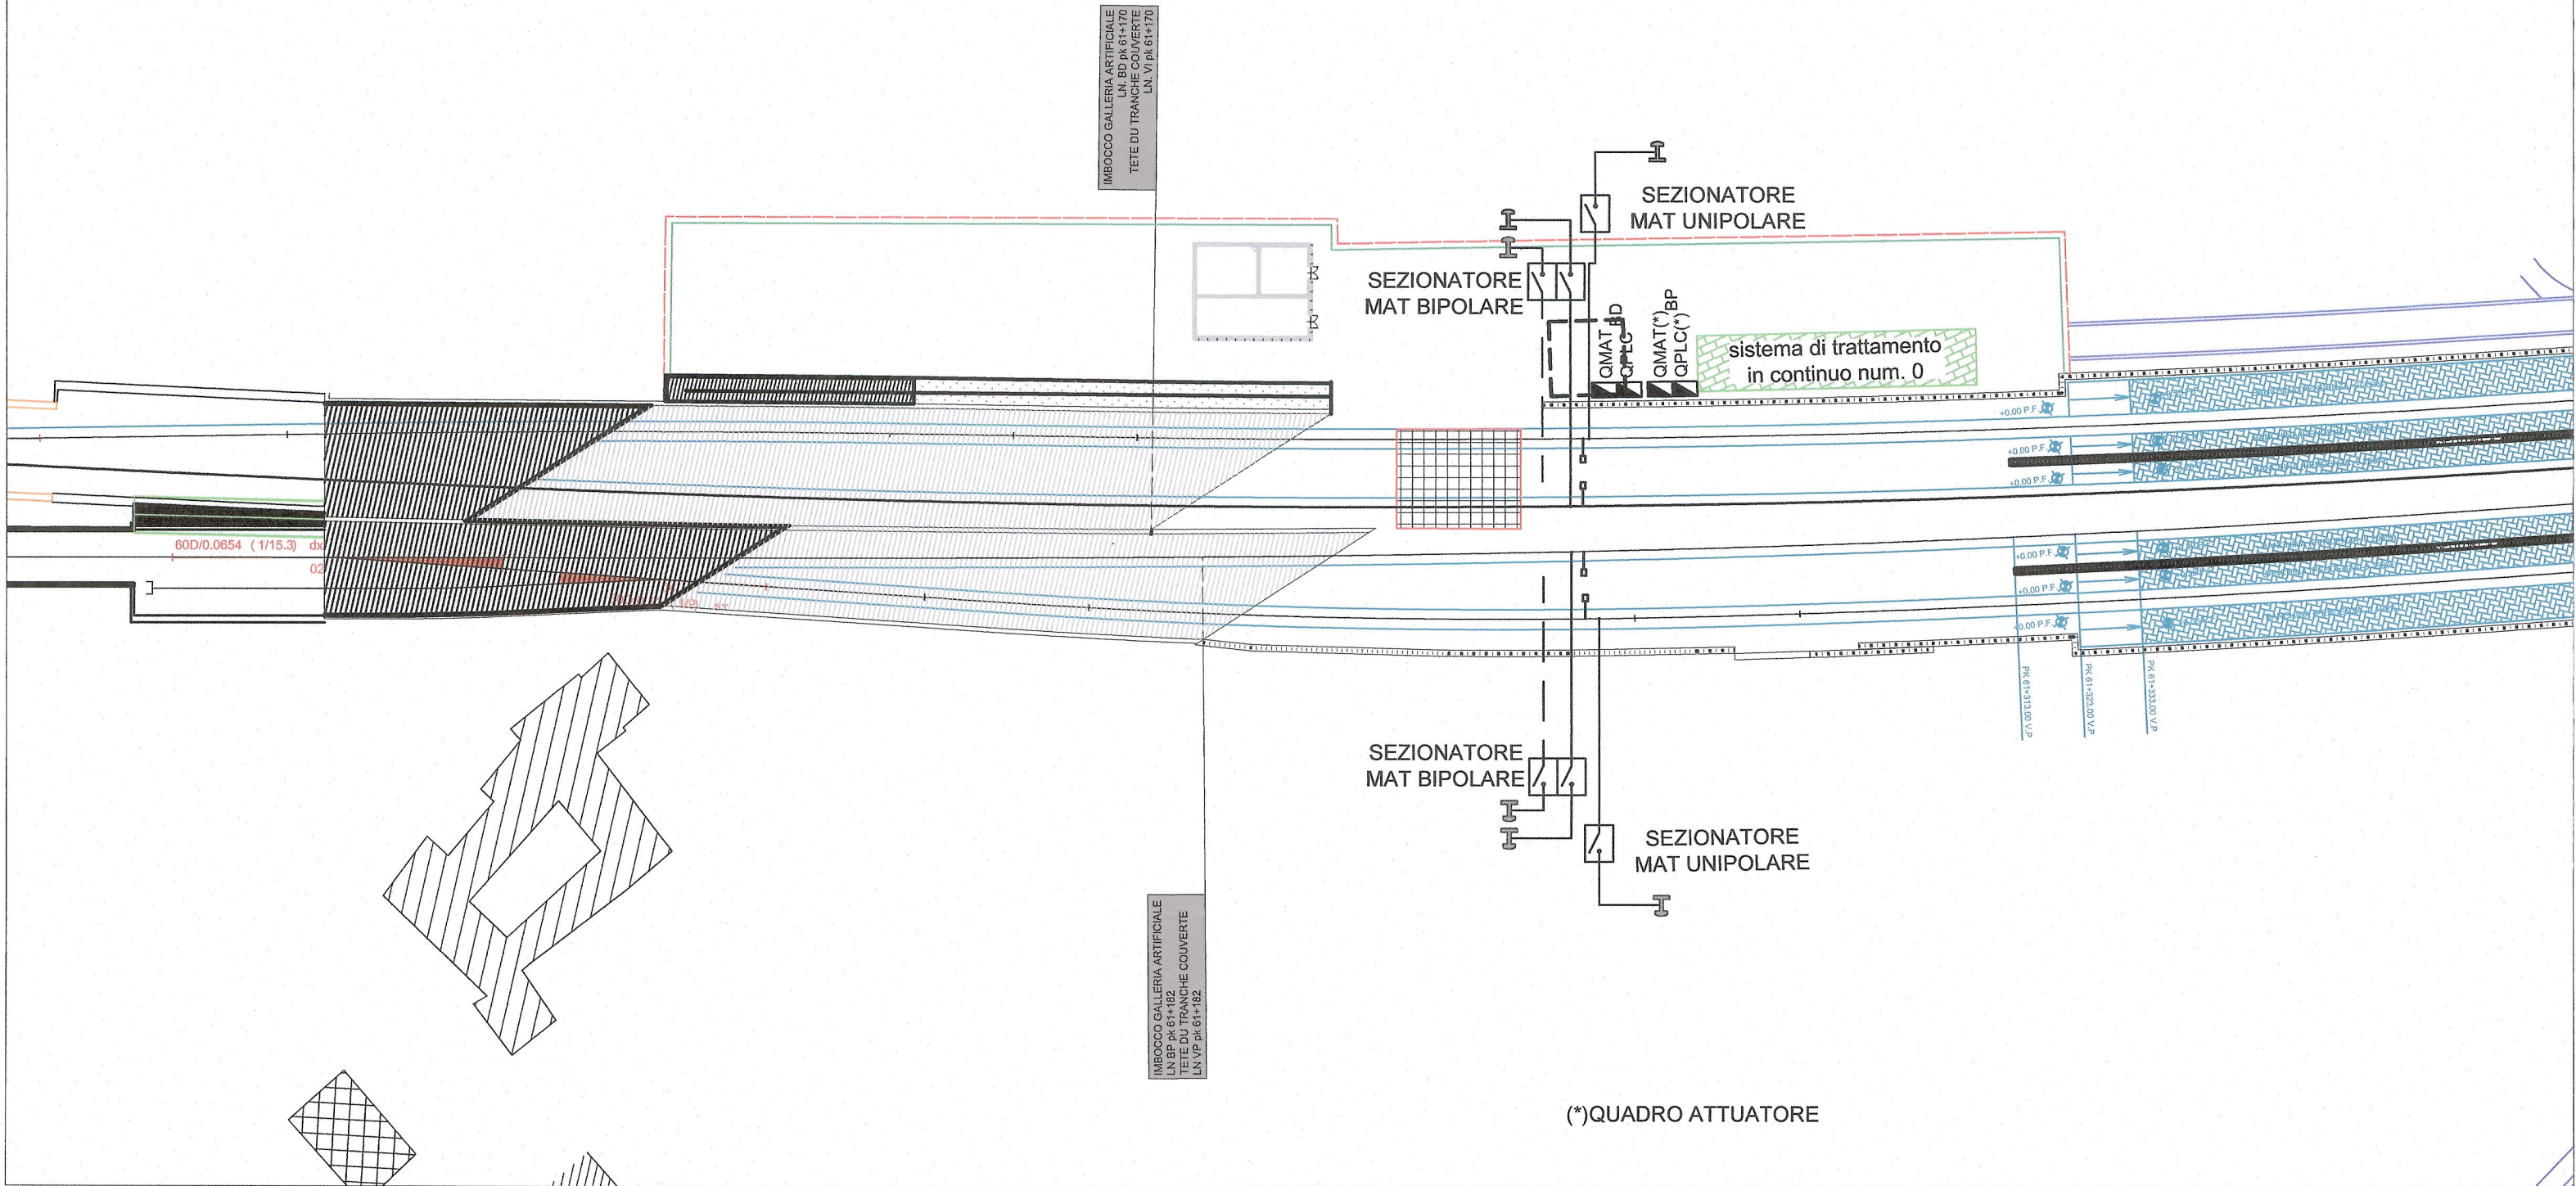

Indice	Date / Data	Modifications / Modifiche	Etabli par / Concepito da	Vérifié par / Controllato da	Autorisé par / Autorizzato da
0	16/11/2012	Emission per verifica C2B e validazione C3.0 Emission pour vérification C2B et validation C3.0	M. FRANCISI (ITALFERR)	G. BOVA C. OGNIBENE	M. FORESTA M. PANTALEO
A	08/02/2013	Emission a seguito commenti LTF e CCF	M. FRANCISI (ITALFERR)	G. BOVA C. OGNIBENE	M. FORESTA M. PANTALEO

Tecni/mont
 Civil Construction
 Dott. Ing. Anna Maria
 Ordine Ingegneri Prov. TO n. 6271 R

ORDINE DEGLI INGEGNERI DELLA PROVINCIA DI TORINO
DOTT. ING. RUSSO MARCO
 ISCRITTO ALL'ALBO PROFESSIONALE
 COL. N. 12982

Code Doc	P	D	2	C	2	B	T	S	3	0	8	1	0	A	A	P	P	L	A
	Phase / Fase		Sigle étude / Sigla			Émetteur / Emittente			Numero			Indice		Statut / Stato		Type / Tipo			

INDIRIZZO GED / ADRESSE GED	C2B	//	//	30	20	50	30	01
-----------------------------	-----	----	----	----	----	----	----	----

ÉCHELLE / SCALA
 1:1000



LTF sas - 1091 Avenue de la Boisse BP 80631 - F-73006 CHAMBERY CEDEX (France)
 Tél.: +33 (0) 4.79.68.56.50 - Fax: +33 (0) 4.79.68.56.75
 RCS Chambéry 439 556 952 - TVA FR 03439556952
 Propriété LTF Tous droits réservés - Propriété LTF Tutti i diritti riservati

