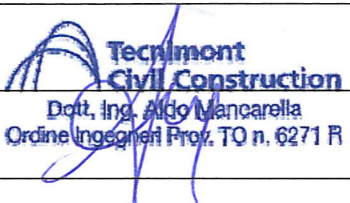



NOUVELLE LIGNE LYON TURIN - NUOVA LINEA TORINO LIONE
PARTIE COMMUNE FRANCO-ITALIENNE - PARTE COMUNE ITALO-FRANCESEREVISION DE L'AVANT-PROJET DE REFERENCE - REVISIONE DEL PROGETTO DEFINITIVO
CUP C11J05000030001

EQUIPEMENTS - IMPIANTI

ALIMENTATION DES EQUIPEMENTS AUXILIAIRES - ALIMENTAZIONE DEGLI IMPIANTI AUSILIARI
DISTRIBUTION ÉLECTRIQUE ET ÉCLAIRAGE - DISTRIBUZIONE ELETTRICA E ILLUMINAZIONE
PLAINE DE SUSE - PIANA DI SUSÀSCHEMA ELECTRIQUE TYPOLOGIQUE QGBT "BATIMENT DES SERVICES AUXILIAIRES DE SUSE" -
SCHEMA ELETTRICO TIPOLOGICO QGBT "FSA SUSÀ"

Indice	Date / Data	Modifications / Modifiche	Etabli par / Concepito da	Vérifié par / Controllato da	Autorisé par / Autorizzato da
0	Novembre 2012	Emission pour vérification C2B et validation C3.0 / Emissione per la verifica C2B e la validazione C3.0	R.DESCLODURE (SETEC)	M. PIHOUEE C.COGNIBENE	M.FORESTA M.PANTALEO
A	31/12/2012	Emission a seguito commenti LTF e CCF	R.DESCLODURE (SETEC)	M. PIHOUEE C.COGNIBENE	M.FORESTA M.PANTALEO
B	08/02/2013	Passage au statut AP / Passaggio allo stato AP	R.DESCLODURE (SETEC)	M. PIHOUEE C.COGNIBENE	M.FORESTA M.PANTALEO
		 Technimont Civil Construction Dott. Ing. Aldo Mancarella Ordine Ingegneri Prov. TO n. 6271 R		 DOTT. ING. RUSSO MARCO ISCRITTO ALL'ALBO PROFESSIONALE C.C.N. 12608	

Code Doc	P	D	2	C	2	B	T	S	3	1	2	3	0	B	A	P	P	L	A
	Phase / Fase			Sigle étude / Sigla			Émetteur / Emittente			Numero			Indice	Statut / Stato		Type / Tipo			

INDIRIZZO GED / ADRESSE GED C2B // // 35 10 50 20 01


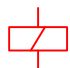





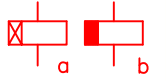





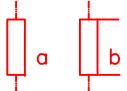







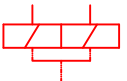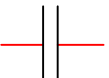





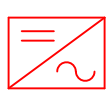



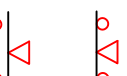
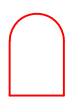


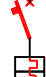



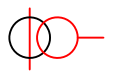
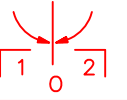


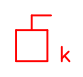



ÉCHELLE / SCALA


LTF eas - 1081 Avenue de la Boisse BP 80631 - F-73008 CHAMBERY CEDEX (France)
Tél: +33 (0) 4.79.68.56.50 - Fax: +33 (0) 4.79.68.56.75
RCS Chambéry 439 556 952 - TVA FR 03439556952
Propriété LTF Tous droits réservés - Proprietà LTF Tutti i diritti riservati

CODICE NUMERI C.E.I.

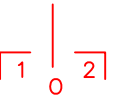
CODICE CEI	DESCRIZIONE	CODICE CEI	DESCRIZIONE	CODICE CEI	DESCRIZIONE
1	Apparecchio di comando per inizio delle manovre.	35	Dispositivo per il comando delle spazzole o per l'arresto in corto circuito degli anelli.	70	Reostato a comando elettrico.
2	Relè a tempo per messa in marcia di una macchina o di un impianto o per chiusura di un interruttore.	36	Dispositivo di polarità.	71	Interruttore o contattore di emergenza per corrente continua
3	(Riservato per applicazioni future)	37	Relè di minima corrente o di minima potenza.	72	Interruttore o contattore di manovra per corrente continua.
4	Contattore o relè di comando principale.	38	Dispositivo per eccessiva temperatura dei supporti.	73	Interruttore o contattore per resistore di carico.
5	Dispositivi di arresto.	39	Contattore per indebolimento della eccitazione di una macchina.	74	Relè di allarme.
6	Interruttore o contattore d'avviamento.	40	Relè di eccitazione.	75	Meccanismo per cambio di posizione.
7	Interruttore anodico.	41	Interruttore o contattore di eccitazione.	76	Relè di massima corrente in corrente continua.
8	Interruttore dei circuiti di comando.	42	Interruttore o contattore di marcia.	77	Trasmettitore di impulsi.
9	Dispositivo invertitore.	43	Commutatore di predisposizione del servizio.	78	Relè misuratore dell'angolo di fase.
10	Commutatore dell'ordine di precedenza dei gruppi.	44	Contattore o relè per avviamento successivo di diverse unità.	79	Relè di richiusura in corrente alternata.
11	Trasformatore per alimentazione dei circuiti di comando in corrente alternata.	45	Relè di massima tensione, in corrente continua.	80	Relè o dispositivo di minima tensione in corrente continua.
12	Dispositivo di massima velocità.	46	Relè amperometrico per inversione di fase, squilibrio di corrente tra le fasi, o per mancata accensione anodica in un raddrizzatore.	81	Dispositivo di frequenza.
13	Dispositivo di velocità sincrona.	47	Relè voltmetrico per mancanza o inversione di fase.	82	Relè di richiusura in corrente continua.
14	Dispositivo di minima velocità.	48	Relè di sequenza incompleta.	83	Contattore o relè selettivo di comando o di smistamento.
15	Dispositivo regolatore di velocità.	49	Relè o dispositivo termico in corrente alternata.	84	Meccanismo di azionamento.
16	Dispositivo di comando per carica batteria.	50	Relè o apparecchio selettivo di corto circuito.	85	Relè ricevitore per sistemi a onde convogliate o a fili piloti.
17	Interruttore o contattore per la messa in corto circuito del campo serie di una macchina o per chiusura di altro circuito in parallelo al campo stesso.	51	Relè di massima corrente in corrente alternata.	86	Relè o dispositivo di sblocco.
18	Interruttore, contattore o relè di accelerazione o decelerazione.	52	Interruttore o contattore in corrente alternata.	87	Relè di corrente differenziale.
19	Contattore o relè per il passaggio dalla fase di avviamento a quella di marcia normale.	53	Relè per eccitazione o di tensione per generatore.	88	Motore o gruppo motogeneratore ausiliario.
20	Organo idraulico di intercettazione comandato elettricamente.	54	Interruttore extrarapido in corrente continua.	89	Sezionatore di linea.
21	Relè a impedenza.	55	Relè per fattore di potenza.	90	Regolatore.
22	Interruttore o contattore di stabilizzazione.	56	Relè o apparecchio per applicazione del campo.	91	Relè direzionale voltmetrico in corrente continua.
23	Dispositivo regolatore di temperatura.	57	Relè o dispositivo limitatore di corrente.	92	Relè direzionale voltmetrico e amperometrico in corrente continua.
24	Interruttore o contattore per collegamento sbarre.	58	Relè o dispositivo ugualizzatore di tensione.	93	Contattore o relè per modifica della eccitazione.
25	Dispositivo selettore di parallelo.	59	Relè di massima tensione in corrente alternata.	94	Contattore o relè di scatto, oppure di scatto libero.
26	Dispositivo termico di protezione.	60	Relè a squilibrio di tensione.	95	Dispositivo distributore del carico.
27	Relè di minima tensione in corrente alternata.	61	Relè a squilibrio di corrente.	96	Relè di circolazione.
28	Dispositivo termico a resistenze.	62	Relè a tempo per arresto di una macchina o di un impianto per apertura di interruttore.	97	Relè Buchholz o affine.
29	Interruttore o contattore o sezionatore di isolamento.	63	Relè a pressione di fluidi.	98	(Disponibile per applicazioni speciali)
30	Relè a cartellino.	64	Relè di protezione per contatto a terra di una macchina.	99	Relè di livello.
31	Dispositivo di eccitazione separata.	65	Regolatore per motore primo.		
32	Relè o dispositivo per inversione di potenza in corrente continua.	66	Relè a impulsi.		
33	Interruttore di posizione.	67	Relè direzionale di potenza oppure relè direzionale di massima corrente, per corrente alternata.		
34	Combinatore di sequenza a motore.	68	Relè o dispositivo termico in corrente continua.		
		69	Dispositivo manuale di consenso o blocco.		

LEGENDA SIMBOLI / LÉGENDE SYMBOLE

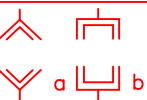	SEZIONATORE / SECTIONNEUR		RELE' AUX / RELAIS AUXILIAIRE		RELE' A CARTELLINO / RELAIS À ÉTIQUETTE
	SEZIONATORE SOTTO CARICO / SECTIONNEUR DESSOUS CHARGE		RELE' BISTABILE / RELAIS BISTABLE		CONDENSATORE / CONDENSATEUR
	SEZIONATORE CON FUSIBILE / SECTIONNEUR AVEC LE FUSIBLE		RELE' TEMPORIZZATO / RELAIS TEMPORISATEUR a) ALLA ECCITAZIONE / À L'EXCITATION b) ALLA DISECCITAZIONE / À LA PAS EXCITATION		FUSIBILE / FUSIBLE
	INTERRUTTORE / INTERRUPTEUR		LAMPADA DI SEGNALEZIONE O DI ILLUMINAZIONE / LAMPE DE SIGNALISATION OU D'ÉCLAIRAGE		FUSIBILE CON CIRCUITO DI SEGNALE SEPARATO / FUSIBLE AVEC CIRCUIT DE SIGNAL SÉPARÉ
	CONTATTORE / CONTACTEUR		a) RESISTENZA / RÉSISTANCE b) SHUNT / SHUNT		MESSA A TERRA / MISE À LA TERRE
	INTERRUTTORE AUT. DIFFERENZIALE / INTERRUPTEUR AUTOMATIQUE DIFFÉRENTIEL		CONTATTO DI SCAMBIO / CONTACT D'ÉCHANGE		SIRENA / SIRÈNE
	INTERRUTTORE AUT. MAGN.-TERMICO / INTERRUPTEUR AUTOMATIQUE MAGNÉTO-THERMIQUE		a) CONTATTO APERTO (Na) / CONTACT OUVERT (Na) b) CONTATTO CHIUSO (Nb) / CONTACT FERMÉ (Nb)		COMMUTATORE AMPEROMETRICO CA / COMMUTATEUR AMPÈREMÉTRIQUE CA COMMUTATORE VOLTMETRICO CV / COMMUTATEUR VOLTMÈTRE CV
	STRUMENTO REGISTRATORE - INDICATORE / INSTRUMENT ENREGISTREUR - INDICATEUR		a) CONTATTO APERTO TEMP. ALLA ECCITAZIONE / CONTACT OUVERT TEMP. À L'EXCITATION b) CONTATTO CHIUSO TEMP. ALLA ECCITAZIONE / CONTACT FERMÉ TEMP À L'EXCITATION		BLOCCO MECCANICO A CHIAVE / BLOC MÉCANICIEN À LA CLÉ
	CONTATORE / COMPTEUR		a) CONTATTO APERTO TEMP. ALLA DISECCITAZIONE / CONTACT OUVERT TEMP. À LA PAS EXCITATION b) CONTATTO CHIUSO TEMP. ALLA DISECCITAZIONE / CONTACT FERMÉ TEMP À LA PAS EXCITATION		MORSETTI AUX / BORNES AUXILIAIRES
	CONVERTITORE / CONVERTISSEUR		a) CONTATTO APERTO AUTOM. E RIAPERT. MANUALE / CONTACT OUVERT AUTOM. ET RÉOUVERTURE MANUEL b) CONTATTO CHIUSO AUTOM. E RIAPERT. MANUALE / CONTACT FERMÉ AUTOM. ET RÉOUVERTURE MANUEL		MORSETTI PER MISURE / BORNES POUR MESURES a) SEZIONABILE / SECTIONNABLE b) CORTOCIRCUITABILE / COURT-CIRCUITABLE
	RELE' TERMICO / RELAIS THERMIQUE		a) CONTATTO APERTO TEMP. ALLA ECCITAZIONE / CONTACT OUVERT TEMP. À L'EXCITATION b) CONTATTO CHIUSO TEMP. ALLA ECCITAZIONE / CONTACT FERMÉ TEMP À L'EXCITATION		RELE' DI PROTEZIONE INDIRETTA / RELAIS DE PROTECTION INDIRECTE
	RELE' MAGNETICO / RELAIS MAGNÉTIQUE		a) INTERRUTTORE DI FINE CORSA APERTO / INTERRUPTEUR DE FINE COURSE OUVERT b) INTERRUTTORE DI FINE CORSA CHIUSO / INTERRUPTEUR DE FINE COURSE FERMÉ		UNINTERRUPTABLE POWER SUPPLY / ALIMENTATION SANS INTERRUPTION
	RELE' DIFFERENZIALE / RELAIS DIFFÉRENTIEL		SELETTORE A 3 POSIZIONI / SÉLECTEUR À 3 POSITIONS		ISOLAMENTO / CONTROLEUR D'ISOLEMENT
	TRASFORMATORE DI CORRENTE / TRANSFORMATEUR DE COURANT		SELETTORE A 3 POSIZIONI CON RITORNO / SÉLECTEUR À 3 POSITIONS AVEC RETOUR		QUADRO MEDIA TENSIONE / TABLEAU MOYENNE TENSION
	TRASFORMATORE DI TENSIONE / TRANSFORMATEUR DE TENSION		COMANDO AUSILIARIO: M MOTORIZZATO / COMMANDE AUXILIAIRE: M MOTORISÉ BA BOBINA D'APERTURA BC BOBINA DI CHIUSURA / BA BOBINE D'OUVERTURE BC BOBINE DE FERMETURE MT RELE' DI MINIMA TENSIONE / MT RELAIS DE MINIME TENSION		QUADRO GENERALE BASSO TENSIONE / TABLEAU GENERAL BASSE TENSION
	a) APPARECCHIATURA ESTRAIBILE / APPAREILLAGE EXTRAIBLE b) APPARECCHIATURA SEZIONABILE / APPAREILLAGE SECTIONNABLE		BLOCCO MECCANICO / BLOC MÉCANICIEN		

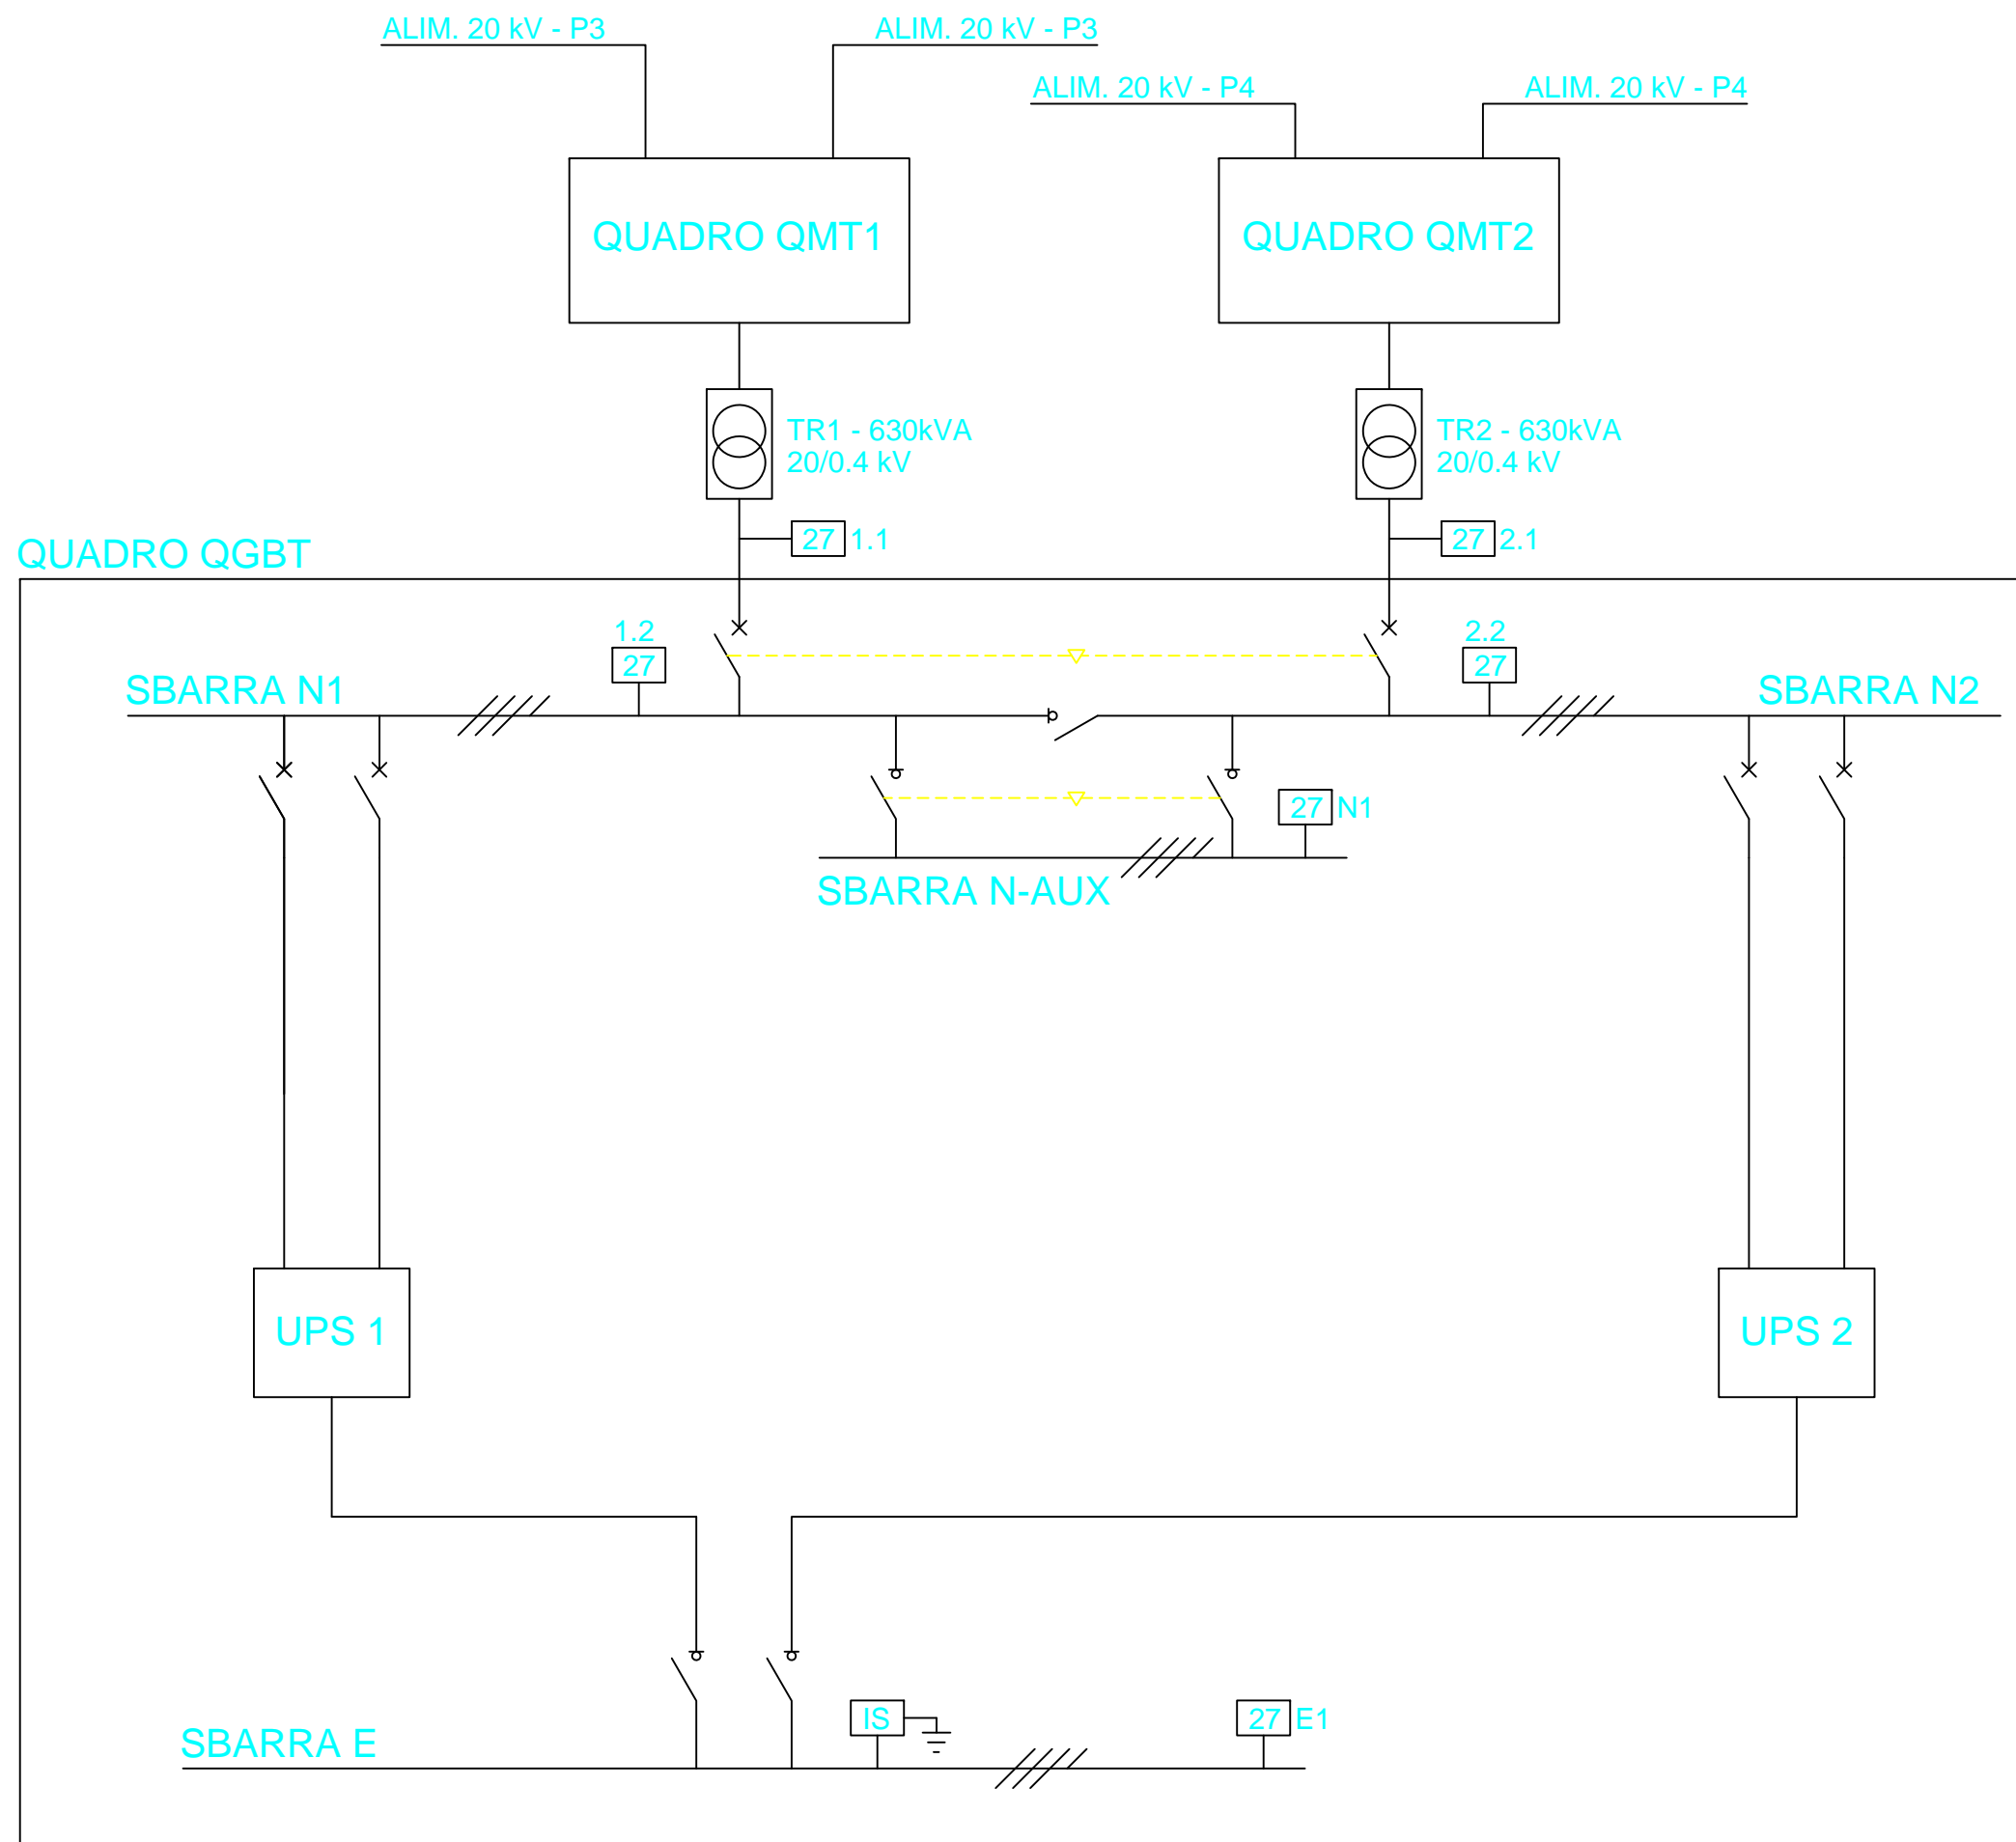


SCHEMA UPS (1/2)

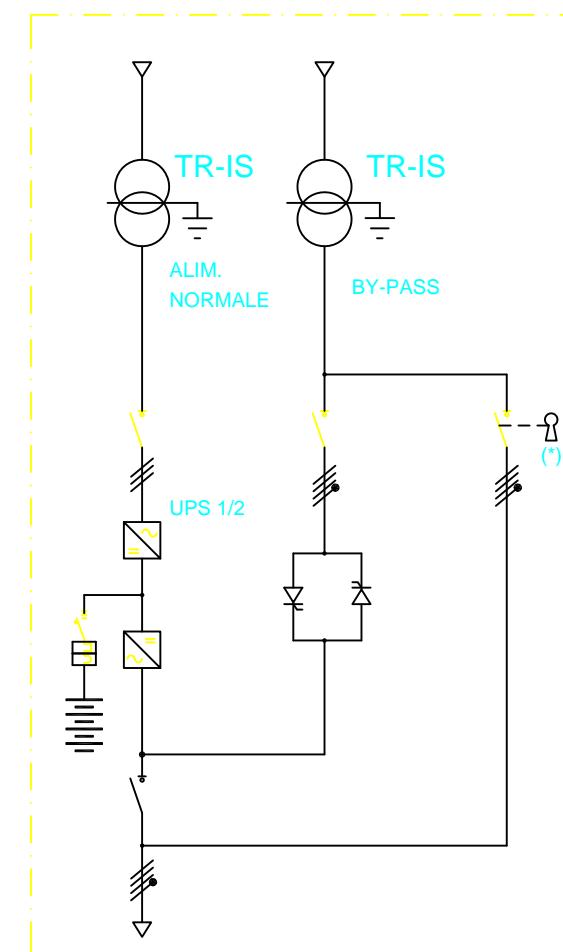


Pn = 10 kVA - Aut. 90'

(*) INTERBLOCCO A CHIAVE TRA I DUE BY-PASS DEGLI UPS


										-/-	5 / 15								
										Scala / Echelle	Pagina / Page								
N°	P	D	2	C	2	B	T	S	3	1	2	3	0	B	A	P	P	L	A
Doc	Phase / Fase		sigla / sigle		emetteur / emittente		numero			Indice	stato / statut		tipo / type						

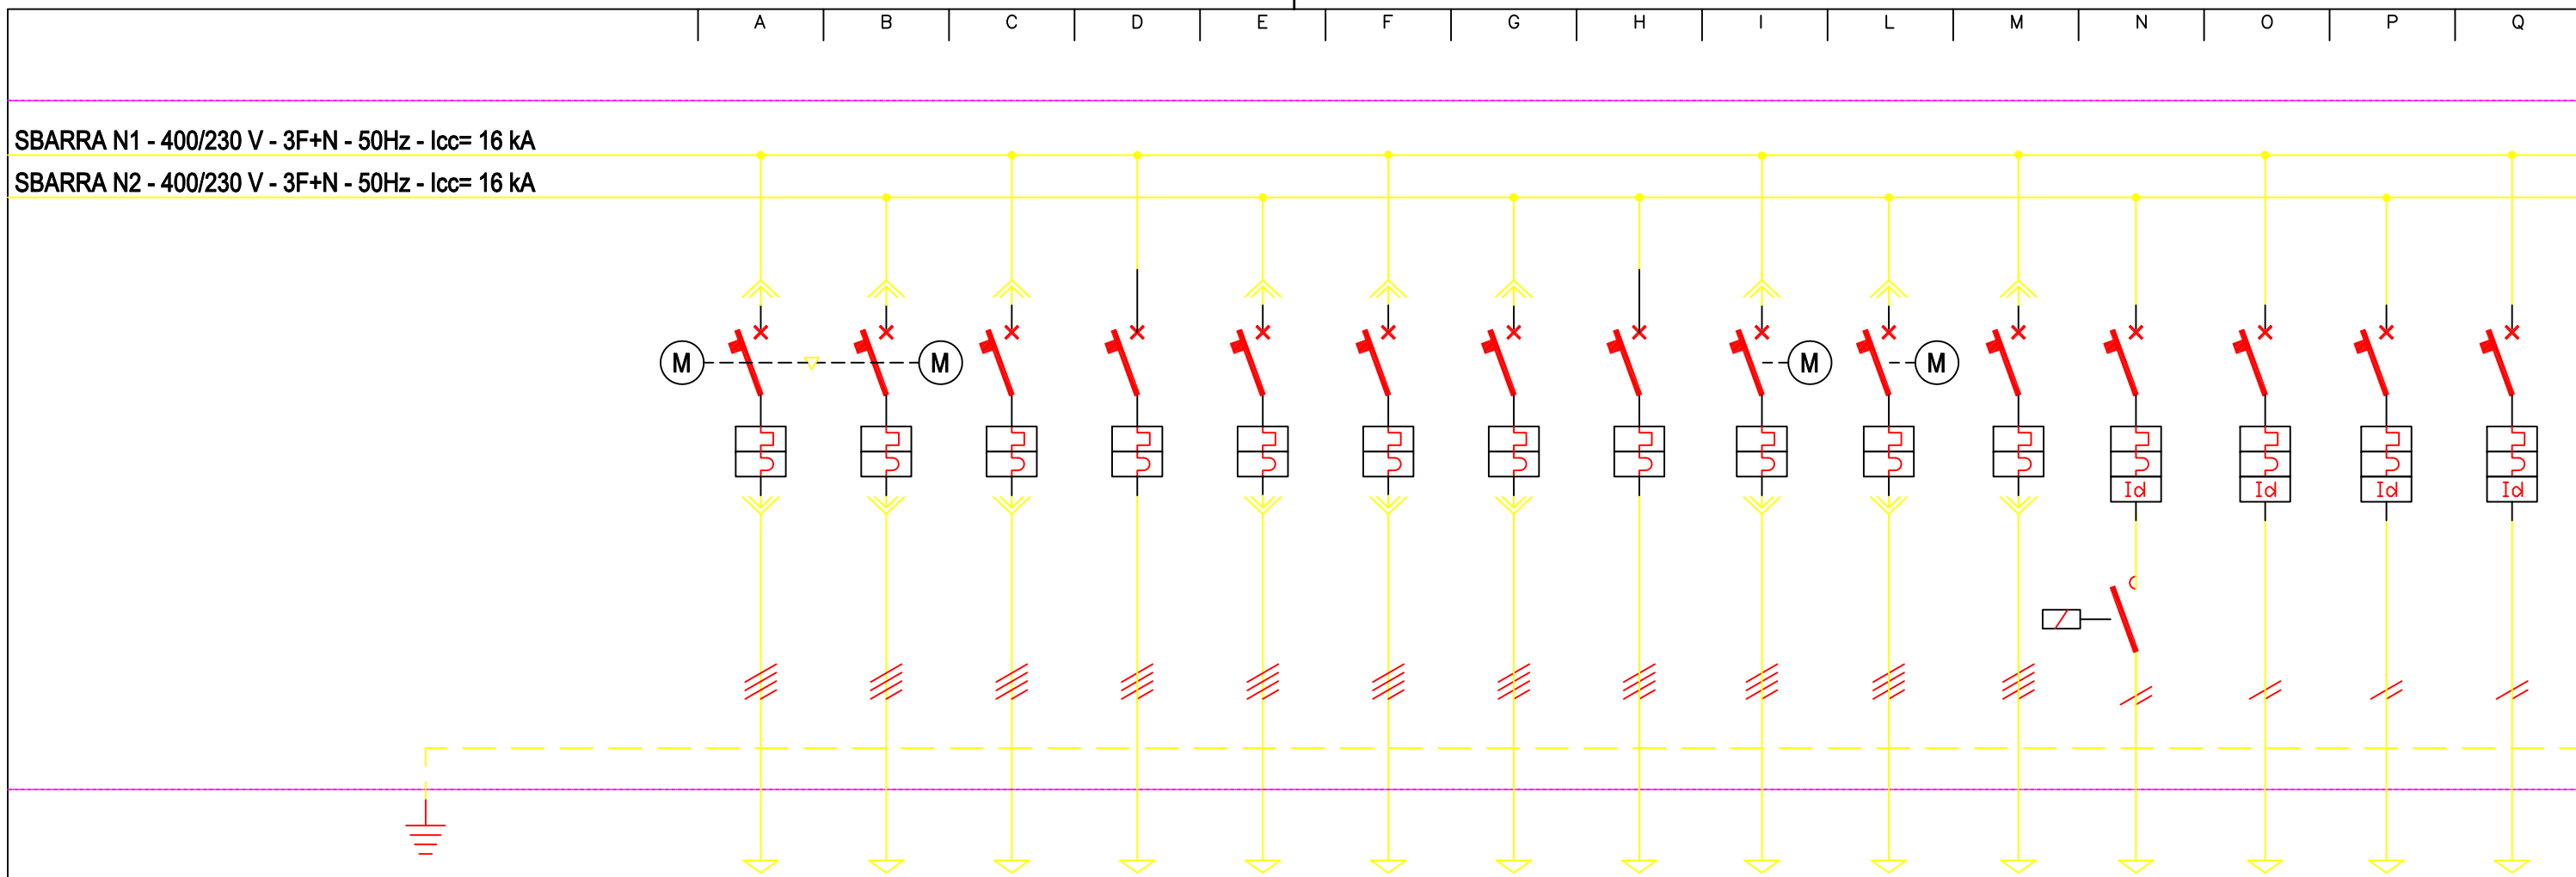


1	CIRCUITO		N1-01	N2-01	N1-02	N1-03	N2-02	N1-04	N2-03	N2-04	N1-05	N2-05	N1-06	N2-06	N1-07	N2-07	N1-08	
2	SERVIZIO / SERVICE		SBARRA/BARRE N-AUX	SBARRA/BARRE N-AUX	UPS 1/ GROUPE DE CONTINUITÉ 1	RISERVA/ RÉSERVE	UPS 2/ GROUPE DE CONTINUITÉ 2	BY-PASS/CONDUIT DE DÉVIATION UPS 1/GROUPE DE CONTINUITÉ 1	BY-PASS/CONDUIT DE DÉVIATION UPS 2/GROUPE DE CONTINUITÉ 2	RISERVA/ RÉSERVE	SEGN. 1 signalisation 1	SEGN. 2 signalisation 2	ALIM. Q. RED./ Aliment. chauffage electr. du appareil d'aiguillage	ILL. ESTERNA EDIFICIO ÉCLAIRAGE EXTÉRIEUR ÉDIFICE	ILL. INTERNA 1 ÉCLAIRAGE INTÉRIEUR 1	ILL. INTERNA 2 ÉCLAIRAGE INTÉRIEUR 2	ILL. INTERNA 3 ÉCLAIRAGE INTÉRIEUR 3	
3	POTENZA NOMINALE	Pn	kVA	50	50	10.0		10.0	10.0		200	200	300					
4	CORRENTE D'IMPIEGO	Ib	A	72	72	14.4		14.4	14.4		280	280	456					
5	SISTEMA FASI			3F+N	3F+N	3F+N	F+N	3F+N	3F+N	3F+N	F+N	3F+N	3F+N	3F+N	F+N	F+N	F+N	
6	INTERR. O SEZION.	TIPO		SCAT.	SCAT.	SCAT.	MOD.	SCAT.	SCAT.	SCAT.	SCAT.	SCAT.	SCAT.	MOD.	MOD.	MOD.	MOD.	
7		N. POLI		4x125	4x125	4x100	2x10	4x100	4x100	4x100	2x10	4x400	4x400	4x630	2x25	2x25	2x25	2x25
8		RELE' TERMICO (In)	A	125	125	100	10	100	100	100	10	400	400	630				
9		RELE' MAGNETICO	A	1250	1250	1000	100	1000	1000	1000	100	4000	4000					
10		RELE' DIFFERENZ.	A											0.03	0.03	0.03	0.03	
11	CONTATTORE	TIPO - CORRENTE	-A															
12	FUSIBILE	TIPO - CORRENTE	-A															
13	CAVO	SIGLA																
14		TIPO		CABLAGGIO	CABLAGGIO	FG10(O)M1 (RF31)		FG10(O)M1 (RF31)	FG10(O)M1 (RF31)	FG10(O)M1 (RF31)		FG7R	FG7R	FG7R	FG7OR	FG7OR	FG7OR	
15		LUNGHEZZA	m			(*)		(*)	(*)	(*)		50	50					
16		SEZIONE	mm²			(*)		(*)	(*)	(*)		3x1x240+1x120						
17		PORTATA	Iz	A		(*)		(*)	(*)	(*)		(*)	(*)	(*)				
18		C.d.T.	%		(*)		(*)	(*)	(*)		(*)	(*)	(*)					

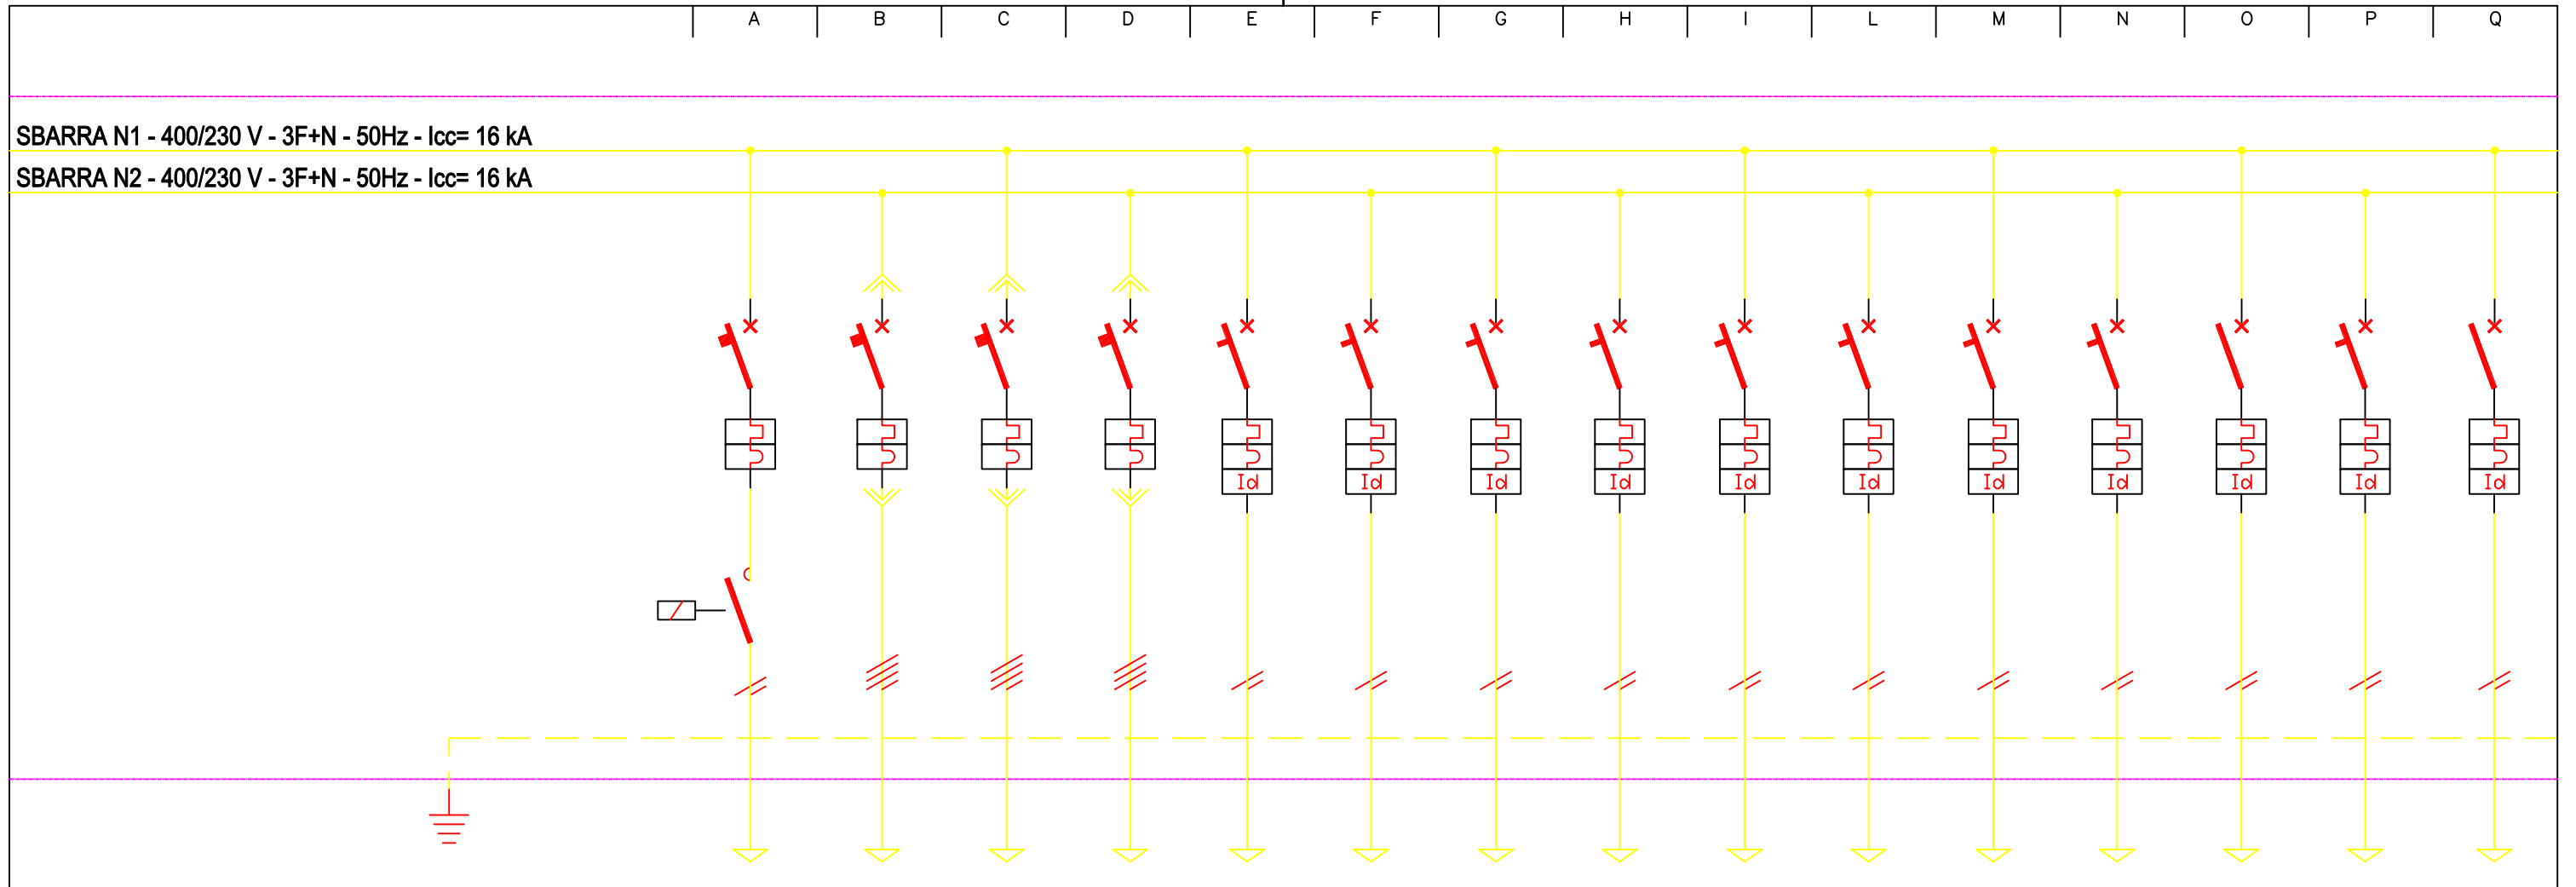


1	CIRCUITO		N1-16	N2-15	N1-17	N2-16	N1-18	N2-17	N1-19	N2-18	N1-20	N2-19	N1-21	N2-20	N1-22	N2-21	N1-23	
2	SERVIZIO / SERVICE		SCORTA RÉSERVE	SCORTA RÉSERVE	SCORTA RÉSERVE	SCORTA RÉSERVE	ECLAIRAGE EXTERIEUR 1	ECLAIRAGE EXTERIEUR 2	ECLAIRAGE EXTERIEUR 3	ECLAIRAGE EXTERIEUR 4	ECLAIRAGE EXTERIEUR 5	SCORTA RÉSERVE	SCORTA RÉSERVE	SCORTA RÉSERVE	SCORTA RÉSERVE	SCORTA RÉSERVE	SCORTA RÉSERVE	
3	POTENZA NOMINALE P _n	kVA					2.1	2.1	1.2	1.2	1.6							
4	CORRENTE D'IMPIEGO I _b	A																
5	SISTEMA FASI		F+N	3F+N	3F+N	3F+N	F+N	F+N	F+N	F+N	F+N	F+N	F+N	F+N	F+N	F+N	F+N	
6	INTERR. O SEZION.	TIPO	MOD.	SCAT.	SCAT.	SCAT.	MOD.	MOD.	MOD.	MOD.	MOD.	MOD.	MOD.	MOD.	MOD.	MOD.	MOD.	
7		N. POLI	2x20	4x1000	4x1000	4x400	2x10	2x10	2x10	2x10	2x10	2x10	2x10	2x10	2x16	2x16	2x16	
8		RELE' TERMICO (I _n)	A															
9		RELE' MAGNETICO	A															
10	RELE' DIFFERENZ.	A					0.3	0.3	0.3	0.3	0.3	0.03	0.03	0.03	0.03	0.03	0.03	
11	CONTATTORE	TIPO - CORRENTE	-A															
12	FUSIBILE	TIPO - CORRENTE	-A															
13	CAVO	SIGLA																
14		TIPO																
15		LUNGHEZZA	m															
16		SEZIONE	mm ²															
17		PORTATA I _z	A															
18	C.d.T.	%																

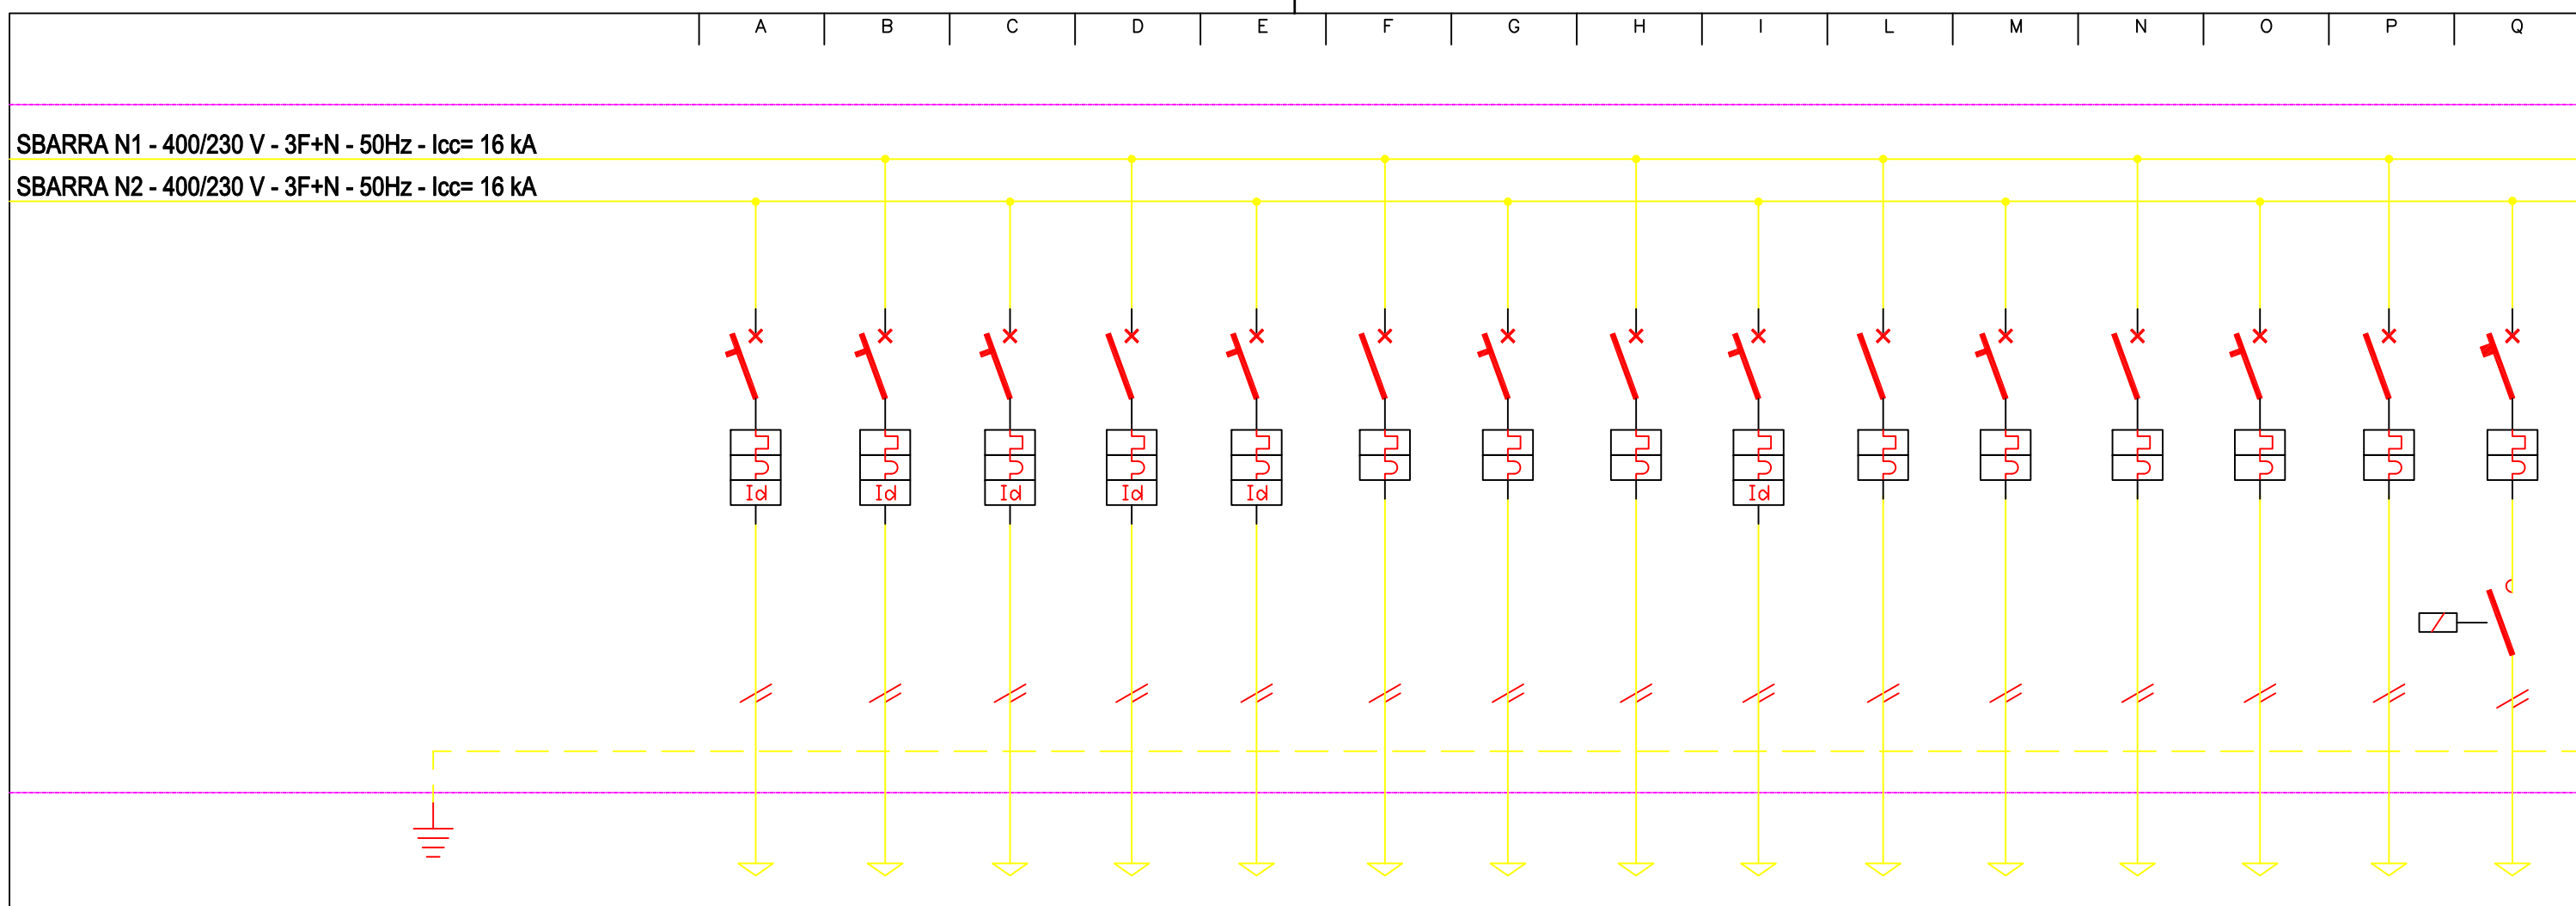

1	CIRCUITO		N2-22	N1-24	N2-23	N1-25	N2-24	N1-26	N2-25	N1-27	N2-26	N1-28	N2-27	N1-29	N2-28	N1-30	N2-29	
2	SERVIZIO / SERVICE		SCORTA RÉSERVE	SCORTA RÉSERVE	SCORTA RÉSERVE	SCORTA RÉSERVE	SCORTA RÉSERVE	SCORTA RÉSERVE	SCORTA RÉSERVE	SCORTA RÉSERVE	SCORTA RÉSERVE	SCORTA RÉSERVE	SCORTA RÉSERVE	SCORTA RÉSERVE	SCORTA RÉSERVE	SCORTA RÉSERVE	SCORTA RÉSERVE	
3	POTENZA NOMINALE	Pn	kVA															
4	CORRENTE D'IMPIEGO	Ib	A															
5	SISTEMA FASI		F+N	F+N	F+N	F+N	F+N	F+N	F+N	F+N	F+N	F+N	F+N	F+N	F+N	F+N	F+N	
6	INTERR. O SEZION.	TIPO	MOD.	MOD.	MOD.	MOD.	MOD.	MOD.	MOD.	MOD.	MOD.	MOD.	MOD.	MOD.	MOD.	MOD.	MOD.	
7		N. POLI	2x16	2x10	2x10	2x32	2x32	2x10	2x20	2x20	2x10	2x6	2x10	2x6	2x10	2x20	2x6	
8		RELE' TERMICO (In)	A															
9		RELE' MAGNETICO	A															
10		RELE' DIFFERENZ.	A	0.03	0.03	0.03	0.03	0.03			0.03							
11	CONTATTORE	TIPO - CORRENTE	-A															
12	FUSIBILE	TIPO - CORRENTE	-A															
13	CAVO	SIGLA																
14		TIPO																
15		LUNGHEZZA	m															
16		SEZIONE	mm²															
17		PORTATA	Iz	A														
18		C.d.T.	%															

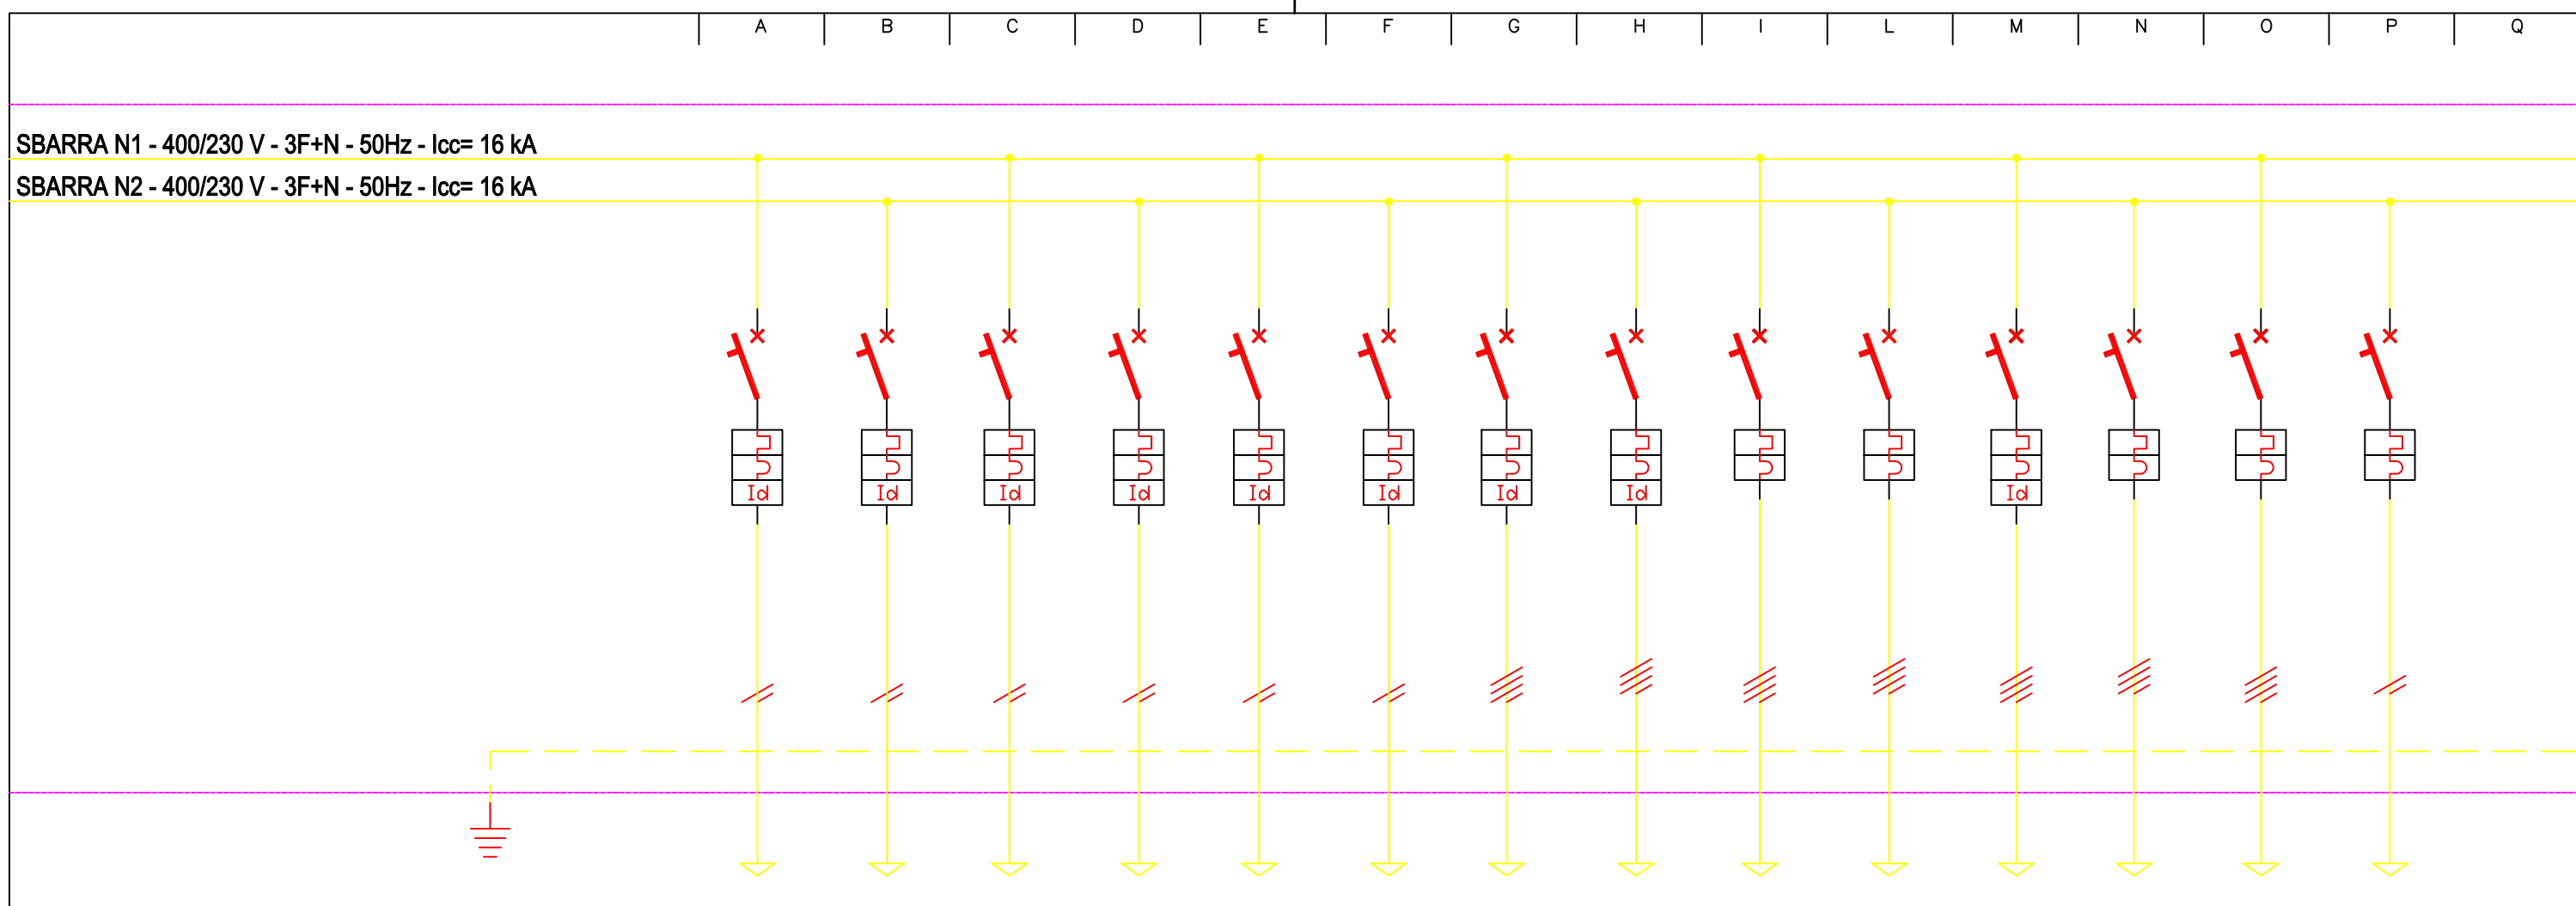


1	CIRCUITO		N1-31	N2-30	N1-32	N2-31	N1-33	N2-32	N1-34	N2-33	N1-35	N2-34	N1-36	N2-35	N1-37	N2-36	
2	SERVIZIO / SERVICE		SCORTA RÉSERVE	SCORTA RÉSERVE	SCORTA RÉSERVE	SCORTA RÉSERVE	SCORTA RÉSERVE	SCORTA RÉSERVE	SCORTA RÉSERVE	SCORTA RÉSERVE	SCORTA RÉSERVE	SCORTA RÉSERVE	SCORTA RÉSERVE	SCORTA RÉSERVE	SCORTA RÉSERVE	SCORTA RÉSERVE	
3	POTENZA NOMINALE	Pn	kVA														
4	CORRENTE D'IMPIEGO	Ib	A														
5	SISTEMA FASI		F+N	F+N	F+N	F+N	F+N	F+N	3F+N	3F+N	3F+N	3F+N	3F+N	3F+N	3F+N	F+N	
6	INTERR. O SEZION.	TIPO	MOD.	MOD.	MOD.	MOD.	MOD.	MOD.	MOD.	MOD.	MOD.	MOD.	MOD.	MOD.	MOD.	MOD.	
7		N. POLI	2x16	2x10	2x16	2x10	2x25	2x32	4x10	4x16	4x6	4x6	4x20	4x10	4x20	2x10	
8		RELE' TERMICO (In)	A														
9		RELE' MAGNETICO	A														
10		RELE' DIFFERENZ.	A	0.03	0.03	0.03	0.03	0.03	0.03	0.03		0.03					
11	CONTATTORE	TIPO - CORRENTE	-A														
12	FUSIBILE	TIPO - CORRENTE	-A														
13	CAVO	SIGLA															
14		TIPO															
15		LUNGHEZZA	m														
16		SEZIONE	mm²														
17		PORTATA	Iz	A													
18		C.d.T.	%														

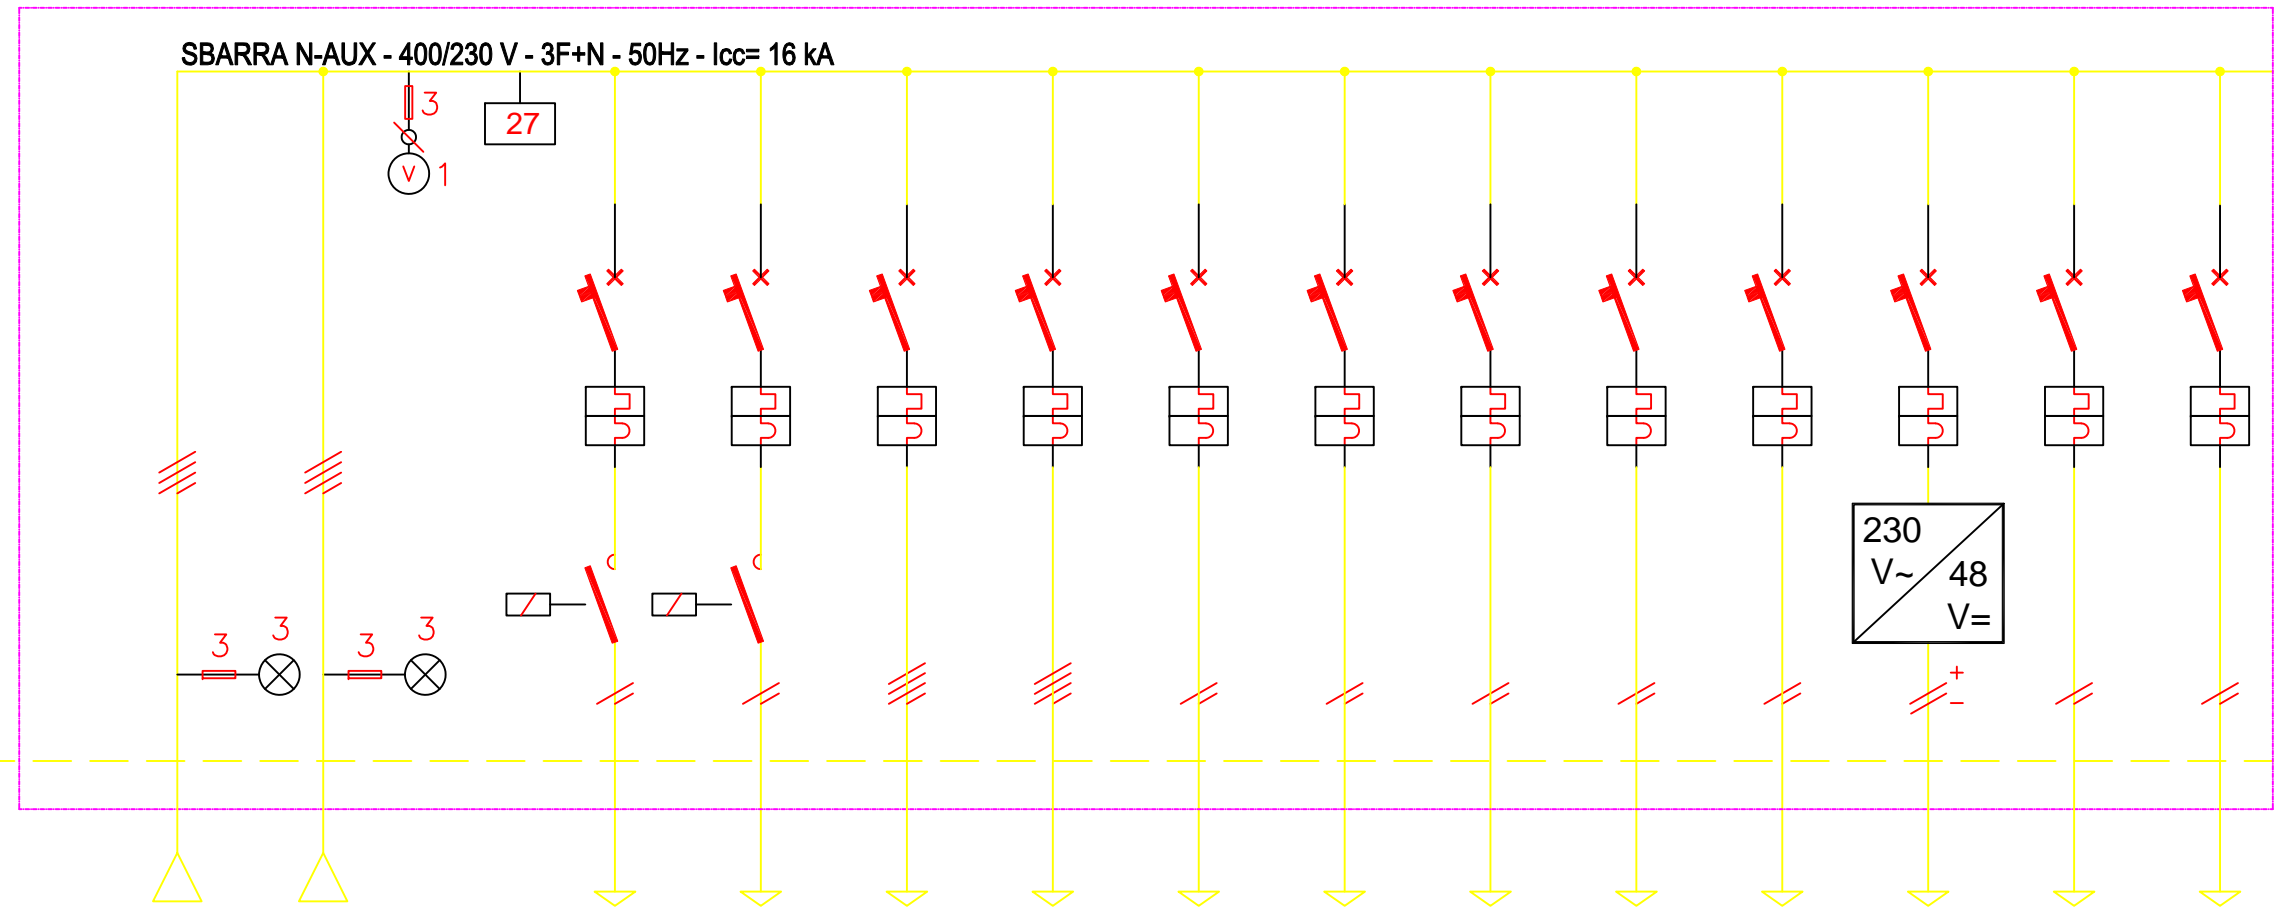

1	CIRCUITO		N1-01	N2-01		NA01	NA02	NA03	NA04	NA05	NA06	NA07	NA08	NA09	NA10	NA11	NA12	
2	SERVIZIO / SERVICE		DA SBARRA/ DE BARRE N1	DA SBARRA/ DE BARRE N2		LUCE 1/ÉCLAIRAGE 1 CABINA/CABINE	LUCE 2/ÉCLAIRAGE 2 CABINA/CABINE	PRESE 1/PRISE 1 CABINA/CABINE	PRESE 2/PRISE 2 CABINA/CABINE	SCALDIGLIE QUADRO/ RESISTANCE CHAUFFANT POUR QMT1	SCALDIGLIE QUADRO/ RESISTANCE CHAUFFANT POUR QMT2	SCALDIGLIE QUADRO/ RESISTANCE CHAUFFANT POUR QGBT	ESTRATTORI/EXTRACTEUR CABINA/CABINE	VENTILAZIONE/VENTILATION CABINA/CABINE	CHARGEUR	RISERVA/ RÉSERVE	RISERVA/ RÉSERVE	
3	POTENZA NOMINALE	Pn	kVA	50	50	1.0	1.0	2.5	2.5	1.0	1.0	1.0	0.5	0.5	2			
4	CORRENTE D'IMPIEGO	Ib	A	72	72	4.4	4.4	4	4	4.3	4.3	4.3	2.2	2.2				
5	SISTEMA FASI					F+N	F+N	3F+N	3F+N	F+N	F+N	F+N	F+N	F+N	+/-	F+N	F+N	
6	INTERR. O SEZION.	TIPO				MOD.	MOD.	MOD.	MOD.	MOD.	MOD.	MOD.	MOD.	MOD.		MOD.	MOD.	
7		N. POLI				2x10	2x10	4x16	4x16	2x16	2x16	2x16	2x10	2x10		2x10	2x10	
8		RELE' TERMICO (In)	A				10	10	16	16	16	16	16	10	10		10	10
9		RELE' MAGNETICO	A				100	100	160	160	160	160	160	100	100		100	100
10	RELE' DIFFERENZ.	A																
11	CONTATTORE	TIPO - CORRENTE	-A															
12	FUSIBILE	TIPO - CORRENTE	-A															
13	CAVO	SIGLA																
14		TIPO		CABLAGGIO	CABLAGGIO		FG7(O)M1	FG7(O)M1	FG7(O)M1	FG7(O)M1	FG7(O)M1	FG7(O)M1	FG7(O)M1	FG7(O)M1	FG7(O)M1			
15		LUNGHEZZA	m				(*)	(*)	(*)	(*)	(*)	(*)	(*)	(*)	(*)			
16		SEZIONE	mm²				(*)	(*)	(*)	(*)	(*)	(*)	(*)	(*)	(*)			
17		PORTATA	Iz	A			(*)	(*)	(*)	(*)	(*)	(*)	(*)	(*)	(*)			
18	C.d.T.	%				(*)	(*)	(*)	(*)	(*)	(*)	(*)	(*)	(*)				

FRONTE QUADRO QGBT

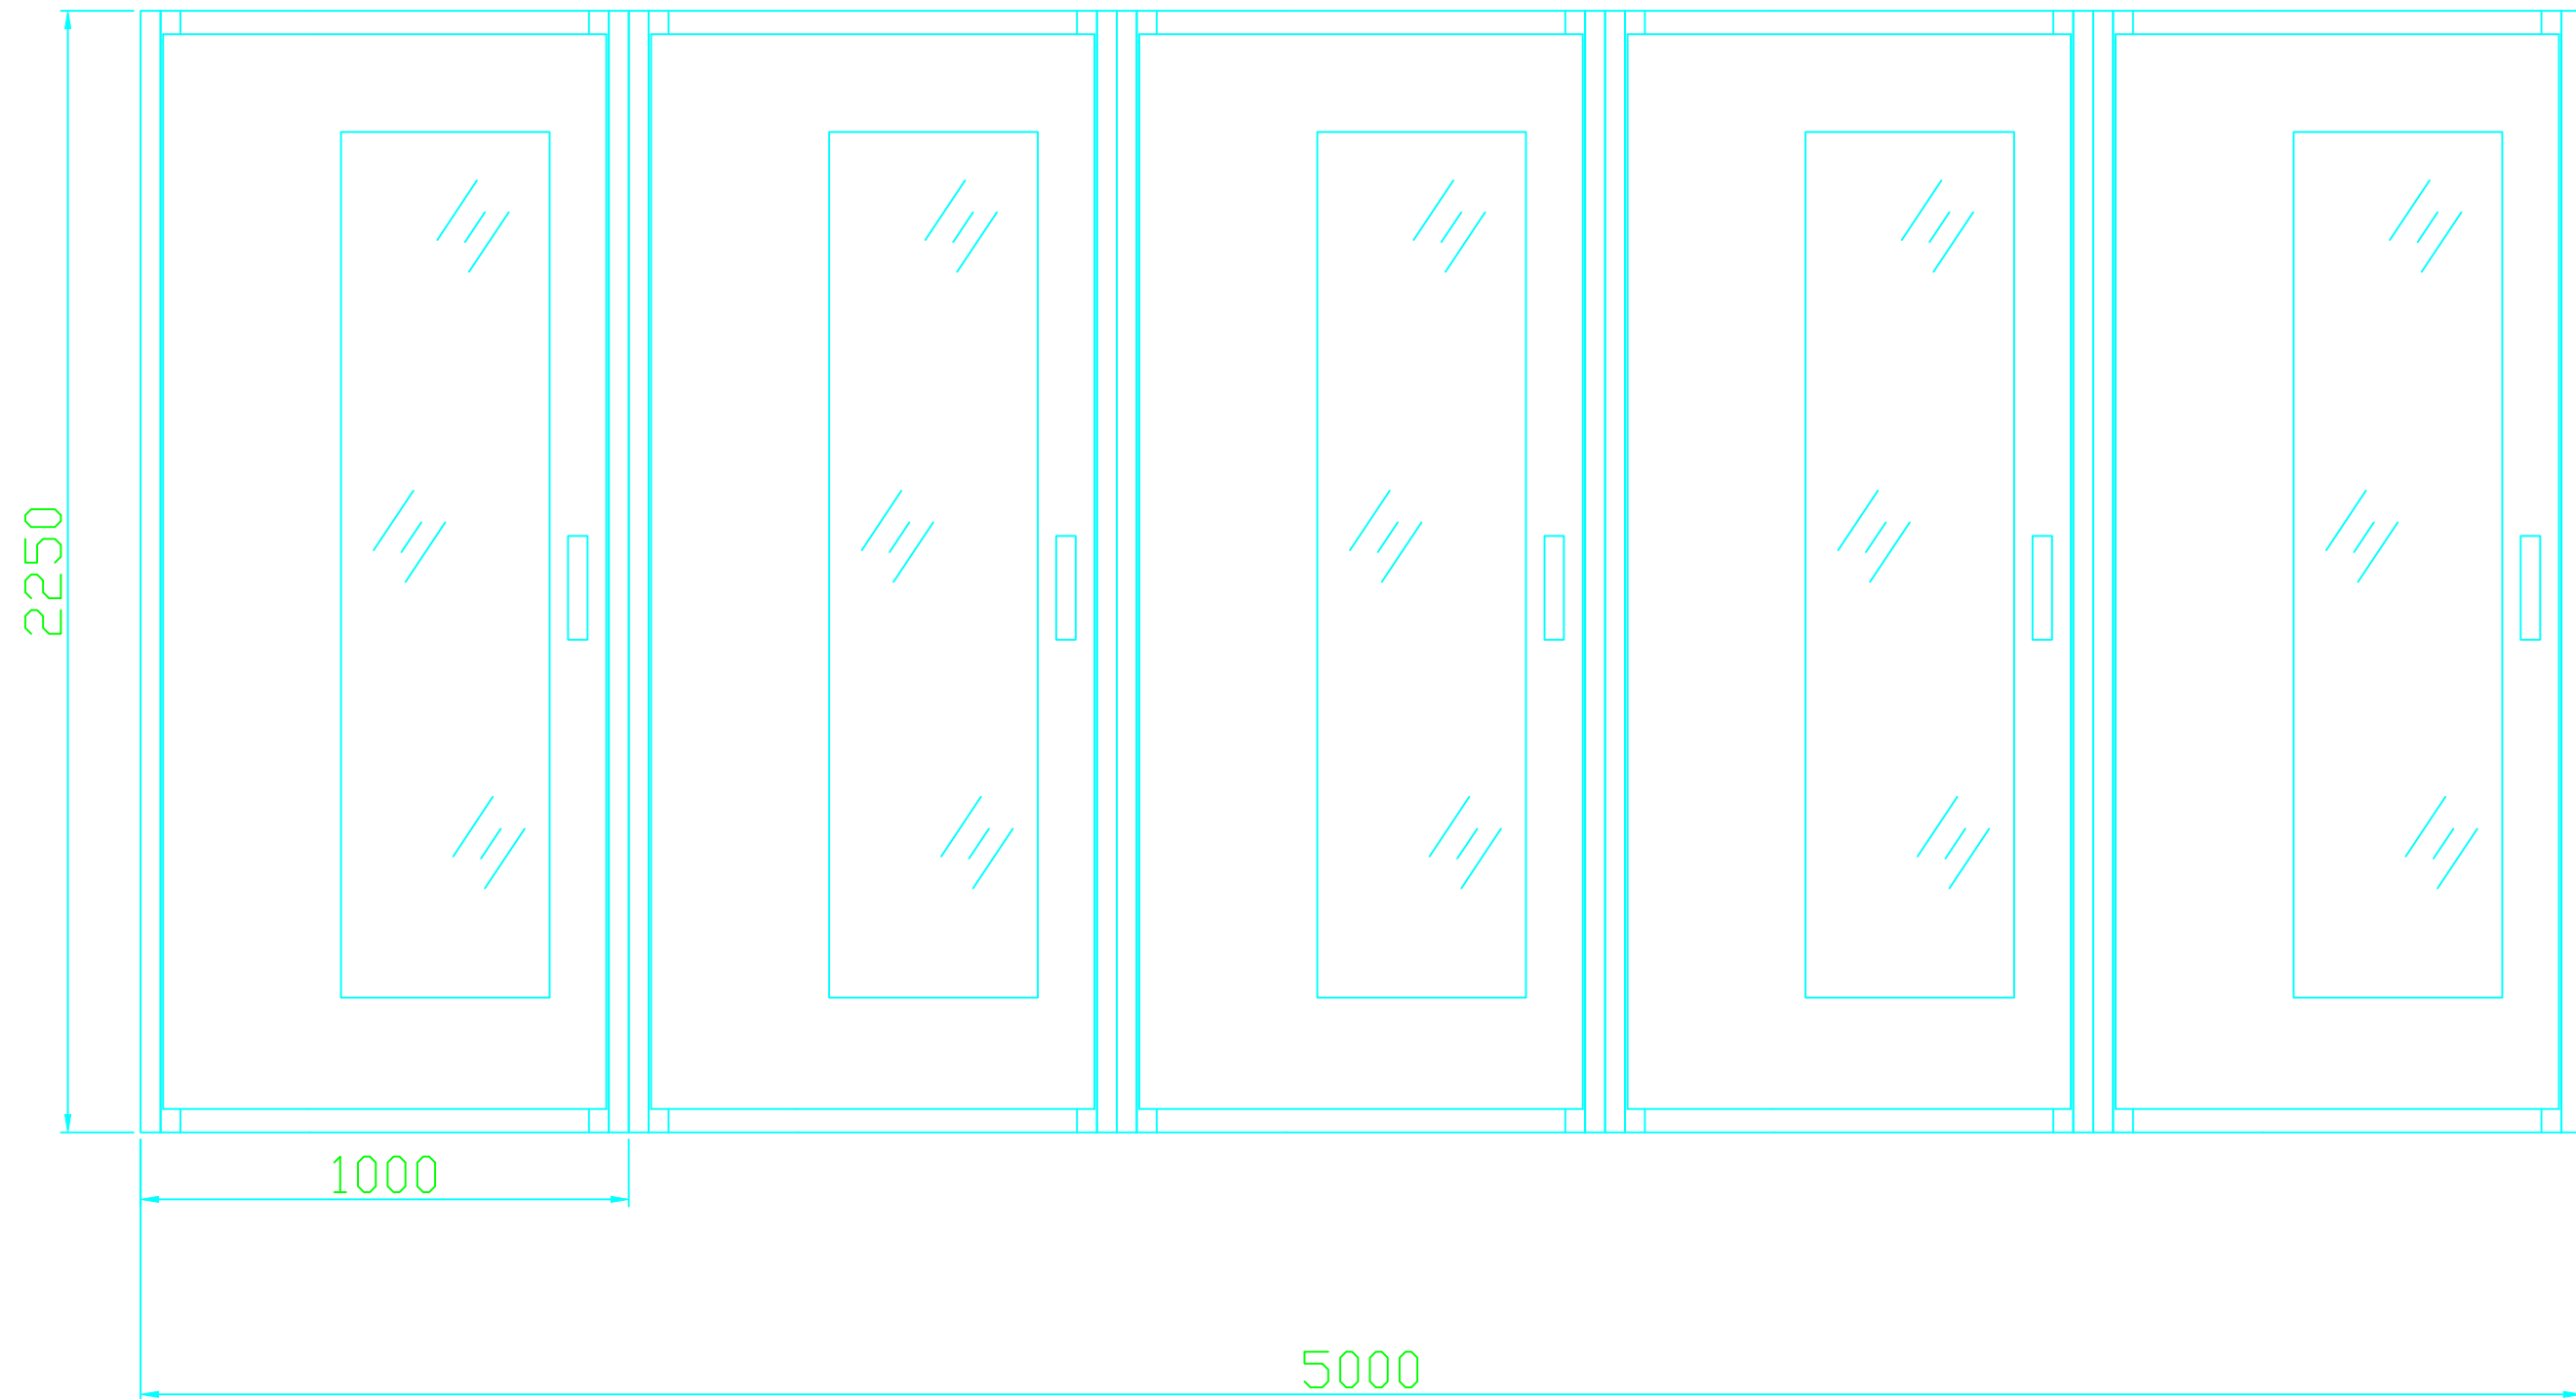

PROFONDITA' 800mm