

LEGENDA / LÉGENDE


QGBT	Quadro generale di bassa tensione. In lamiera e profilati metallici sp. 2 mm - portelle con chiusura a chiave e pannelli in polycarbonato trasparente. Adossabile a parete / Tableau général de basse tension. En tôle et profilés métalliques épaisseur 2mm - sabord avec fermeture à la clé et panneaux en polycarbonate transparent. Approachable au mur
UPS	Gruppo statico di continuità. Tensione d'ingresso 400 V - Tensione d'uscita 400/230 V - 50 Hz - Tolleranza sulla tensione +/- 2% / Groupe statique de continuité. Tension d'entrée 400 V - Tension de sortie 400/230 V - 50 Hz - Tolérance sur la tension +/- 2%
BATT.	Gruppo batteria (autonomia 90') / Groupe batterie (autonomie 90')
QMT1	Quadro di media tensione. Tensione nominale 20 kV - Tensione d'isolamento 24 kV - In lamiera d'acciaio sp >= 2 mm. Protezto contro l'arco interno sui quattro lati. Ingresso dorsale da tunnel V1 / Tableau de moyenne tension. Tension nominale 20 kV - Tension d'isolement 24 kV - En tôle d'acier épaisseur >= 2 mm. Protégé contre l'arc intérieur sur les quatre côtés. Entrée dorsale par tunnel V1
QMT2	Quadro di media tensione. Tensione nominale 20 kV - Tensione d'isolamento 24 kV - In lamiera d'acciaio sp >= 2 mm. Protezto contro l'arco interno sui quattro lati. Ingresso dorsale da tunnel V2 / Tableau de moyenne tension. Tension nominale 20 kV - Tension d'isolement 24 kV - En tôle d'acier épaisseur >= 2 mm. Protégé contre l'arc intérieur sur les quatre côtés. Entrée dorsale par tunnel V2
TRAF01	Transformatore 160KVA - 20/0,4 kV - 50 Hz - Sotteso al quadro QMT1 / Transformateur 160 KVA - 20/0,4 kV - 50 Hz - Sous-tendu au tableau QMT1
TRAF02	Transformatore 160KVA 20/0,4 kV - 50 Hz - Sotteso al quadro QMT2 / Transformateur 160KVA 20/0,4 kV - 50 Hz - Sous-tendu au tableau QMT2
PLC QMT	ARMADIO PLC E SCHEDE ACQUISIZIONE DATI / ARMOIRE PLC ET FICHES ACQUISITION DONNÉES
N. DIS.	DOCUMENTI DI RIFERIMENTO/DOCUMENTS DE RÉFÉRENCE TITOLO / TITRE

LA DISPOSIZIONE DELLE APPARECCHIATURE MT-BT RAPPRESENTATA NEL PRESENTE DOCUMENTO SONO VALIDI PER LE SEGUENTI CABINE:


Spigola	Pk	Descrizione	"TABELLA TRAFICO (KVA)"
D4-03	0+555	CABINA GALLERIA DELLA MADDALENA	160.00
D4-04	1+865	CABINA GALLERIA DELLA MADDALENA	160.00
D4-05	3+345	CABINA GALLERIA DELLA MADDALENA	160.00
D4-06	4+940	CABINA GALLERIA DELLA MADDALENA	160.00
D4-07	6+540	CABINA GALLERIA DELLA MADDALENA	160.00

DISPOSIZIONE APPARECCHIATURE CABINA MT-BT GALLERIA DELLA MADDALENA

SCALA 1:50

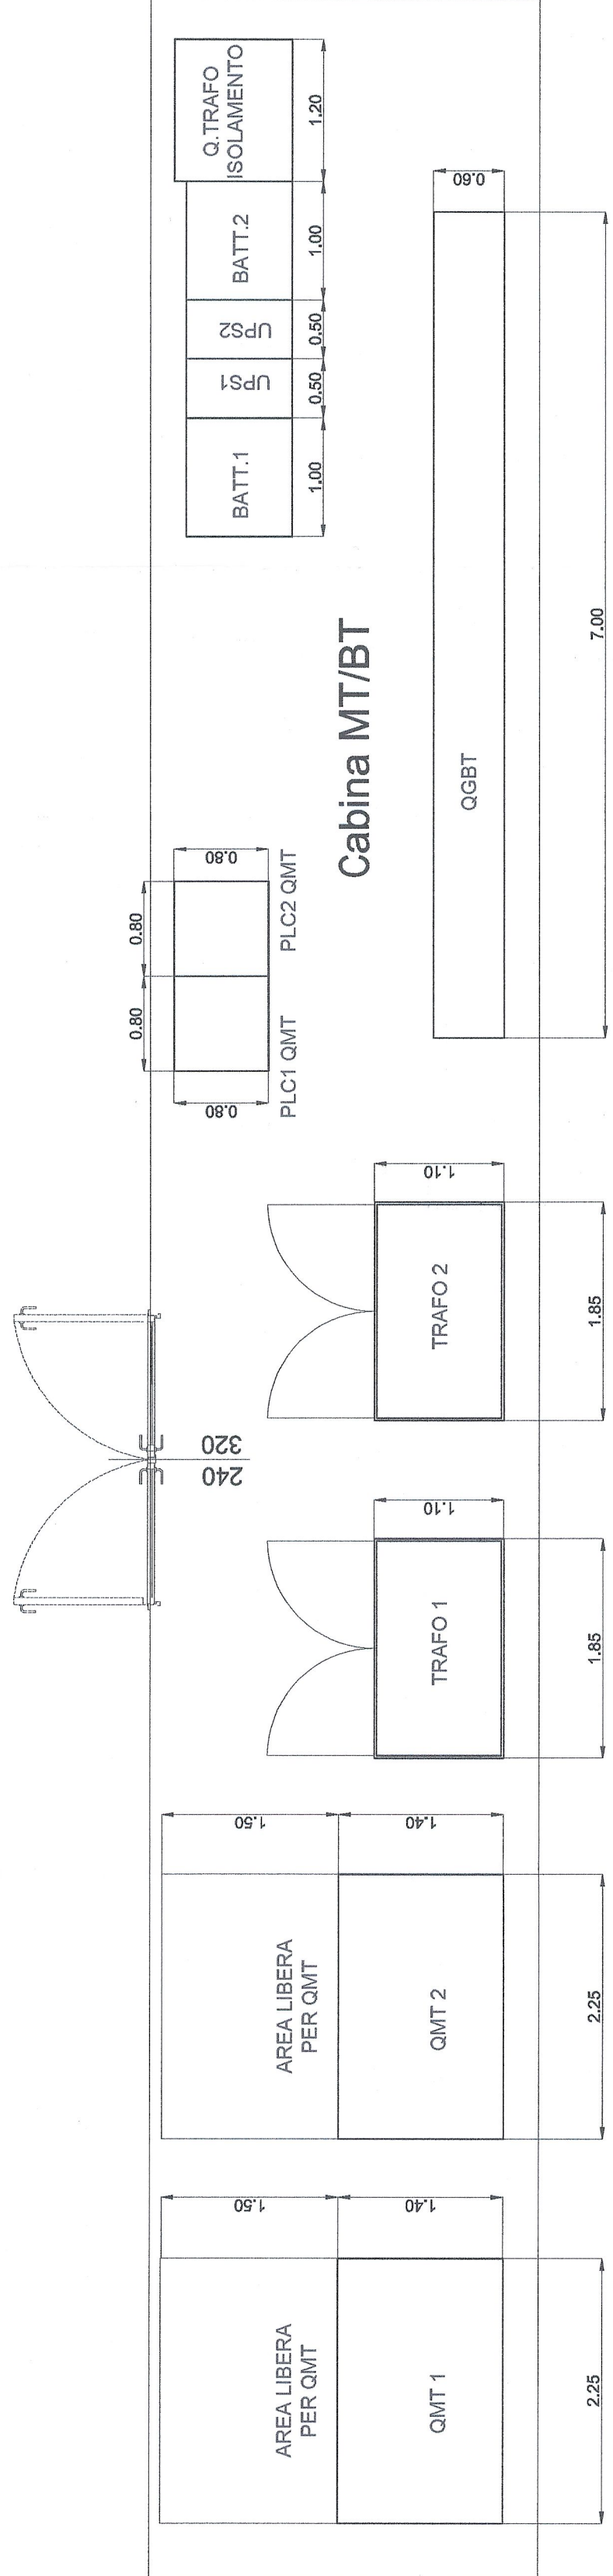

Indice	Data / Data	Modificazioni / Modifiche	Emittente per / Concepito da	Verificata per / Controllata da	Autore per / Autorizzato da
0	11/2012	Emission pour vérification C2B et validation C3.0 / Emissione per verificación C2B e validazione C3.0	M.CASTELLANI (ITALFERR)	M. PHOQUEE C. OSNIBENE	M. FORESTA M. PANTALEO
A	31/12/2012	Emissione a seguito commenti LTF e CCF	M.CASTELLANI (ITALFERR)	M. PHOQUEE C. OSNIBENE	M. FORESTA M. PANTALEO
B	08/02/2013	Emissione a seguito commenti LTF e CCF	M.CASTELLANI (ITALFERR)	M. PHOQUEE C. OSNIBENE	M. FORESTA M. PANTALEO

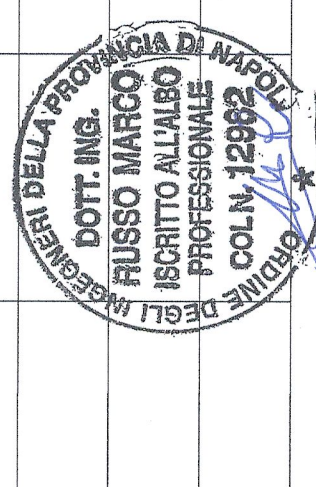

Code Doc	P	D	2	C	2	B	T	S	3	1	3	5	0	B	Numero	Indice	Stato / Stato	Type / Tipo	

INDIRIZZO GED / ADRESSE GED	C2B	//	//	35	15	48	30	01
ÉCHELLE / SCALA								
1:50								

