


LEGENDA / LÉGENDE	
QGBT	Quadro generale di bassa tensione. In lamiera e profilati metallici sp. 2 mm - portelle con chiusura a chiave e pannelli in policarbonato trasparente. Adossabile a parete / Tableau général de basse tension. En tôle et profilés métalliques épaisseur 2mm - sabord avec fermeture à la clé et panneaux en polycarbonate transparent. Approachable au mur
UPS	Gruppo statico di continuità. Tensione d'ingresso 400 V - Tensione d'uscita 400/230 V - 50 Hz - Tolleranza sulla tensione +/- 2% / Groupe statique de continuité. Tension d'entrée 400 V - Tension de sortie 400/230 V - 50 Hz - Tolérance sur la tension +/- 2%
BATT.	Gruppo batteria (autonomia 90') / Groupe batterie (autonomie 90')
QMT1	Quadro di media tensione. Tensione nominale 20 kV - Tensione d'isolamento 24 kV - In lamiera d'acciaio sp >= 2 mm. Protetto contro l'arco interno sui quattro lati. Ingresso dorsale da tunnel V1 / Tableau de moyenne tension. Tension nominale 20 kV - Tension d'isolement 24 kV - En tôle d'acier épaisseur >= 2 mm. Protégé contre l'arc intérieur sur les quatre côtés. Entrée dorsale par tunnel V1
QMT2	Quadro di media tensione. Tensione nominale 20 kV - Tensione d'isolamento 24 kV - In lamiera d'acciaio sp >= 2 mm. Protetto contro l'arco interno sui quattro lati. Ingresso dorsale da tunnel V2 / Tableau de moyenne tension. Tension nominale 20 kV - Tension d'isolement 24 kV - En tôle d'acier épaisseur >= 2 mm. Protégé contre l'arc intérieur sur les quatre côtés. Entrée dorsale par tunnel V2
TRAF01	Trasformatore 250kVA 20/0.4 kV - 50 Hz - Sotteso al quadro QMT1 / Transformateur 20/0.4 kV - 50 Hz - Sous-tendu au tableau QMT1
TRAF02	Trasformatore 250kVA 20/0.4 kV - 50 Hz - Sotteso al quadro QMT2 / Transformateur 20/0.4 kV - 50 Hz - Sous-tendu au tableau QMT2
PLC QMT	ARMADIO PLC E SCHEDE ACQUISIZIONE DATI / ARMOIRE PLC ET FICHES ACQUISITION DONNÉES

DOCUMENTI DI RIFERIMENTO/DOCUMENTS DE RÉFÉRENCE	
N. DIS.	TITOLO / TITRE

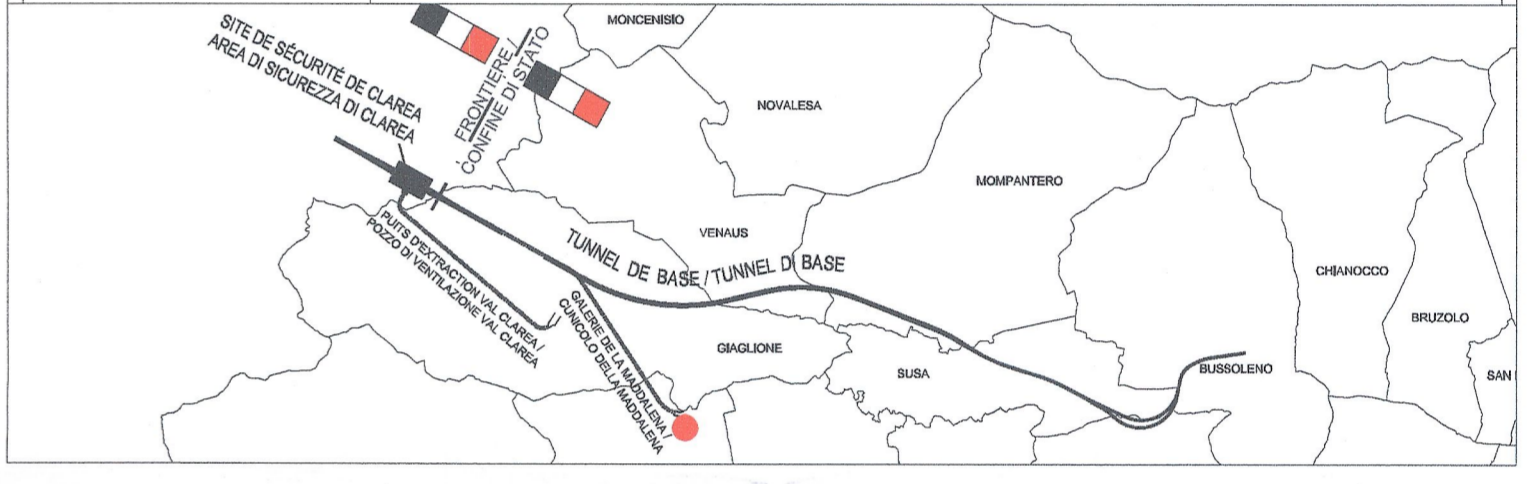

LIASON LYON - TURIN / COLLEGAMENTO TORINO - LIONE
 Partie commune franco-italienne / Parte comune italo-francese
 Section transfrontalière / Sezione transfrontaliera

NOUVELLE LIGNE LYON TURIN - NUOVA LINEA TORINO LIONE
 PARTIE COMMUNE FRANCO-ITALIENNE - PARTE COMUNE ITALO-FRANCESE
 REVISION DE L'AVANT-PROJET DE REFERENCE - REVISIONE DEL PROGETTO DEFINITIVO
 CUP C11J05000030001

EQUIPEMENTS - IMPIANTI
 ALIMENTAZIONE DEGLI IMPIANTI AUSILIARI / ALIMENTATION DES EQUIPEMENTS
 LAY-OUT APPARECCHIATURE DI ALIMENTAZIONE / LAY-OUT EQUIPEMENTS
 D'ALIMENTATION
 Galleria della Maddalena / Galerie de la Maddalena

Plan d'implantation des équipements cabine MT-BT "Ventilation exterior" - Layout
 disposizione apparecchiature Cabina MT-BT "ventilazione superficie"

Indice	Date / Data	Modificazioni / Modifiche	Elaborato per / Concepito da	Verificato per / Controllato da	Autorizzato per / Autorizzato da
0	11/2012	Emission pour vérification C2B et validation C2.0 / Emissione per verifica C2B e validazione C2.0	M.CASTELLANI (ITALFERR)	M.PHOUËE C. OGNIENNE	M.FORESTA M.PANTALEO
A	31/12/2012	Emission a seguito commenti LTF e CCF	M.CASTELLANI (ITALFERR)	M.PHOUËE C. OGNIENNE	M.FORESTA M.PANTALEO
B	06/02/2013	Emission a seguito commenti LTF e CCF	M.CASTELLANI (ITALFERR)	M.PHOUËE C. OGNIENNE	M.FORESTA M.PANTALEO

Code Doc	P	D	2	C	2	B	T	S	3	1	3	5	1	B	A	P	P	L	A
	Phase / Fase			Signé étude / Firma				Emitteur / Emittente		Numero				Indice	Statut / Stato				Type / Tipo

INDIRIZZO GED / ADRESSE GED	C2B	//	//	35	16	48	30	02	ÉCHELLE / SCALA	-
-----------------------------	-----	----	----	----	----	----	----	----	-----------------	---