



LA PRAZ

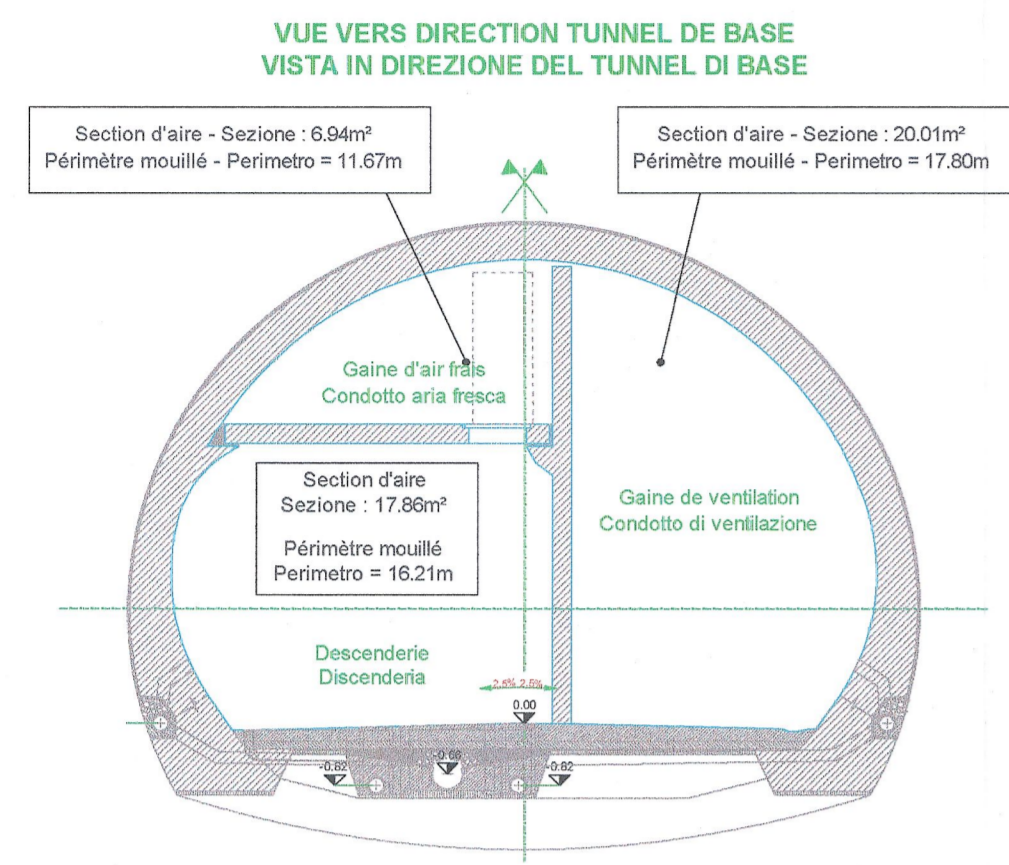


COUPE G-G, GALERIE DE CONNEXION
SEZIONE G-G, GALLERIA DI COLLEGAMENTO

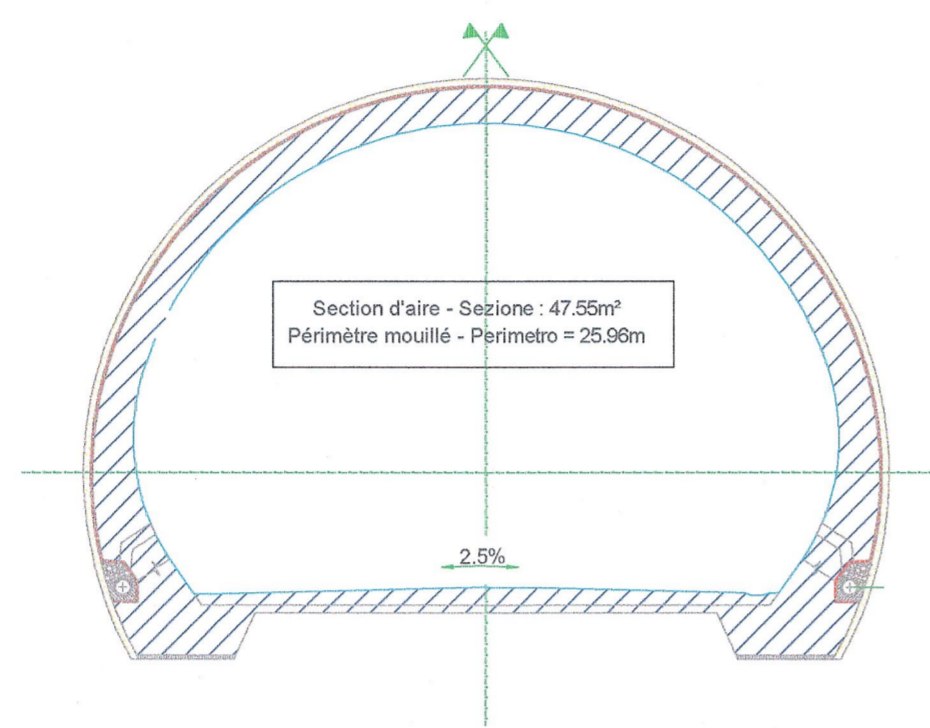


CLAREA


SEZIONE TRASVERSALE CARATTERISTICA A-A
SECTION TRANSVERSALE CARATTERISTICA A-A

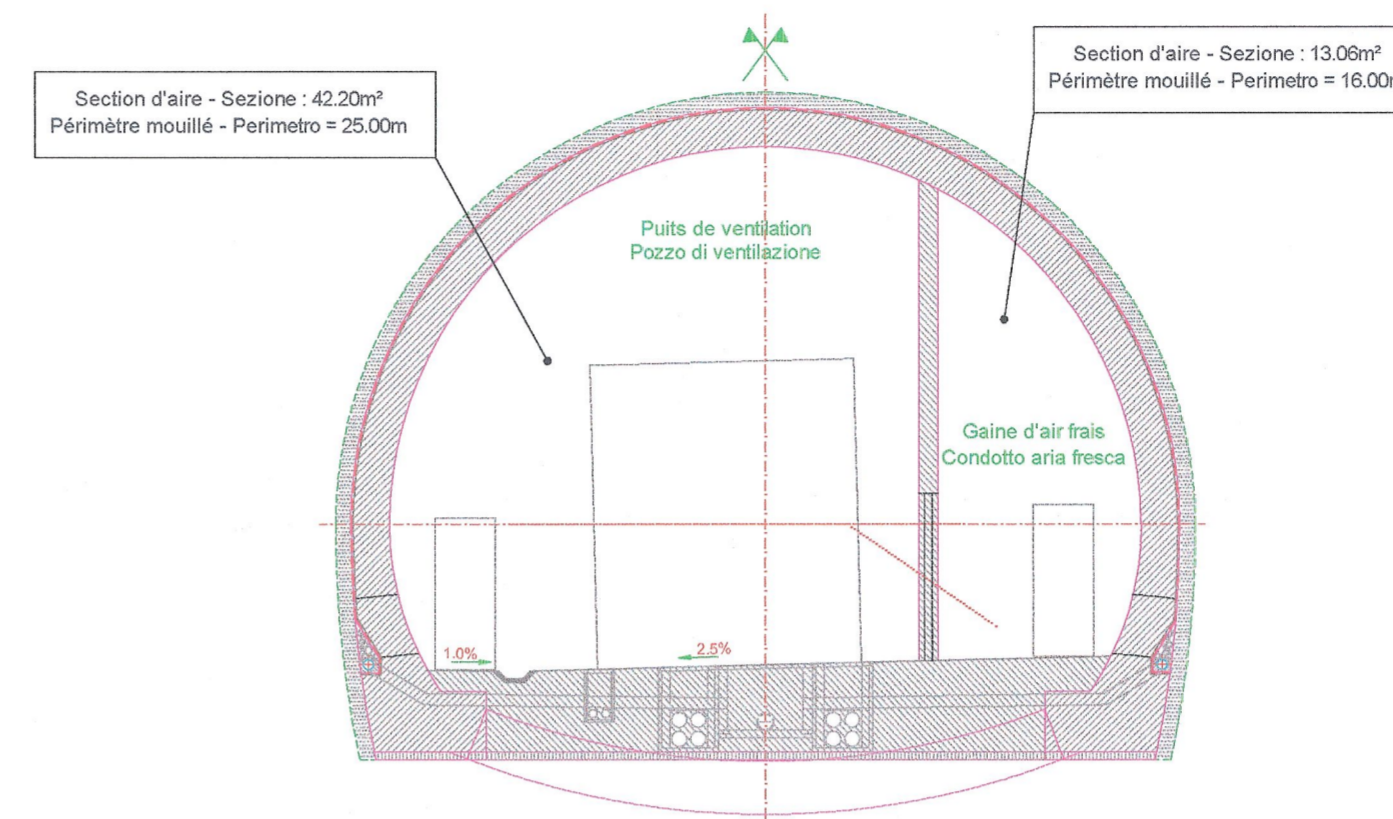

SAINT MARTIN LA PORTE

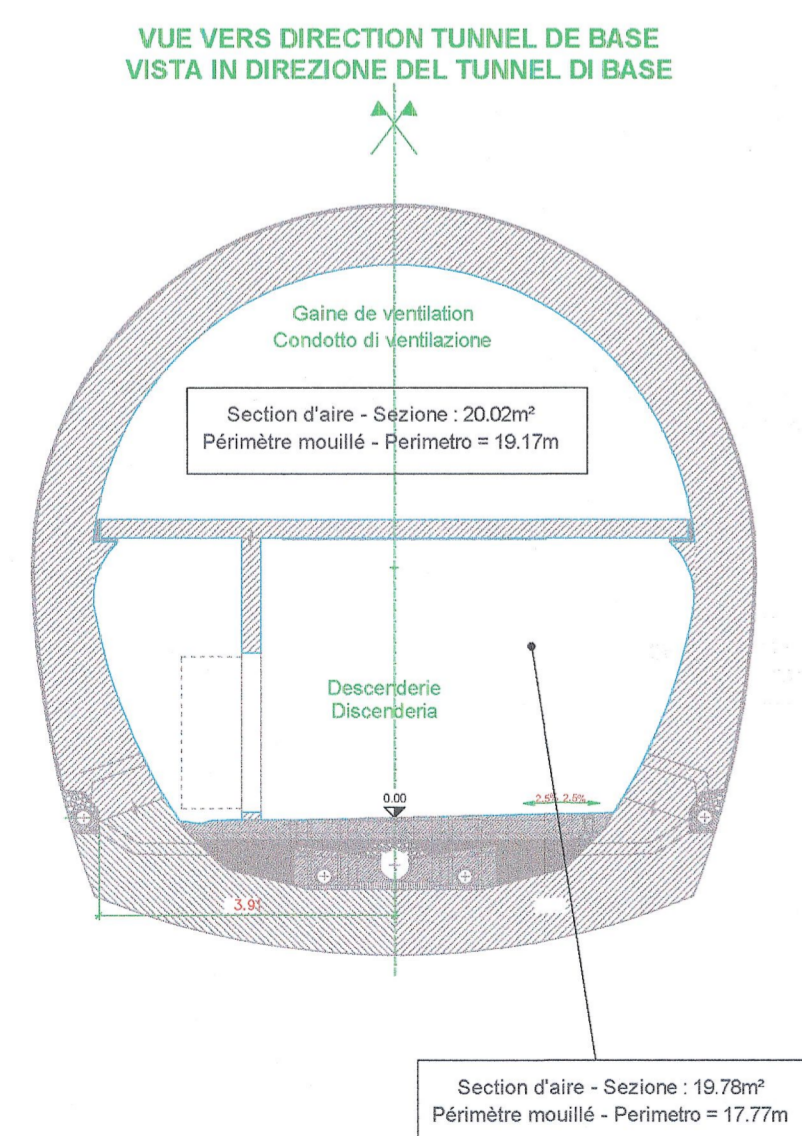


MODANE

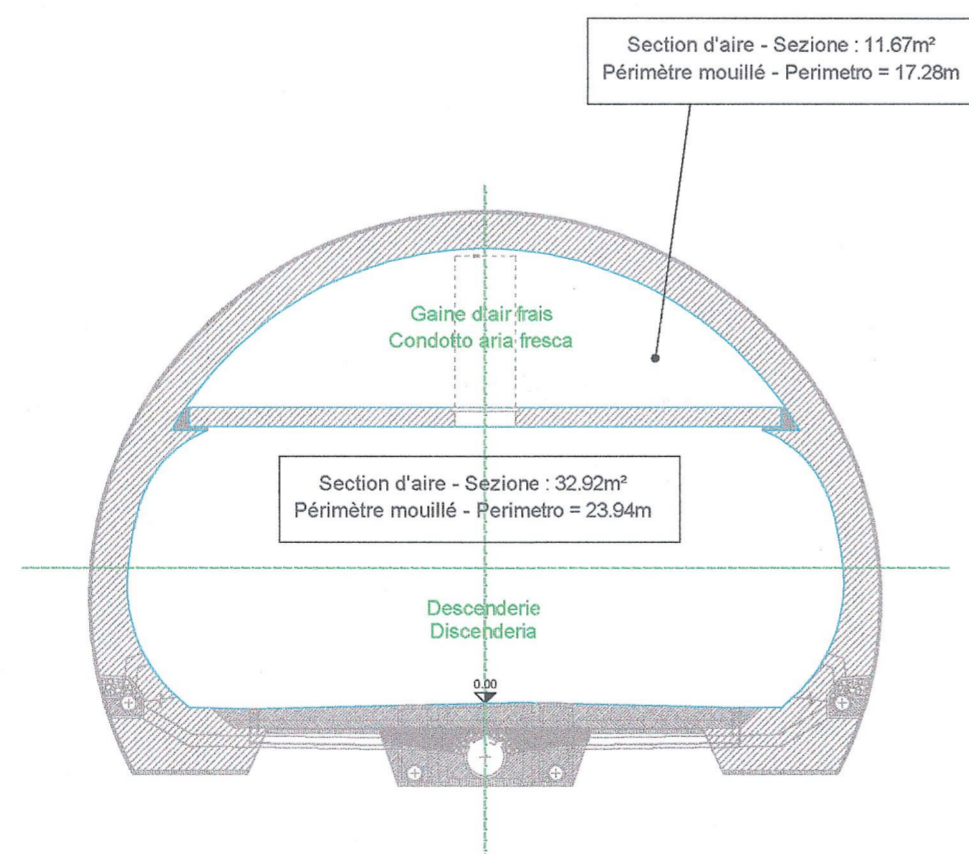

LA MADDALENA

TRONCON AU TUNNELIER (A PARTIR DU PK 242.29) /
TRATTO IN MECCANIZATO (DA PK 242.29)

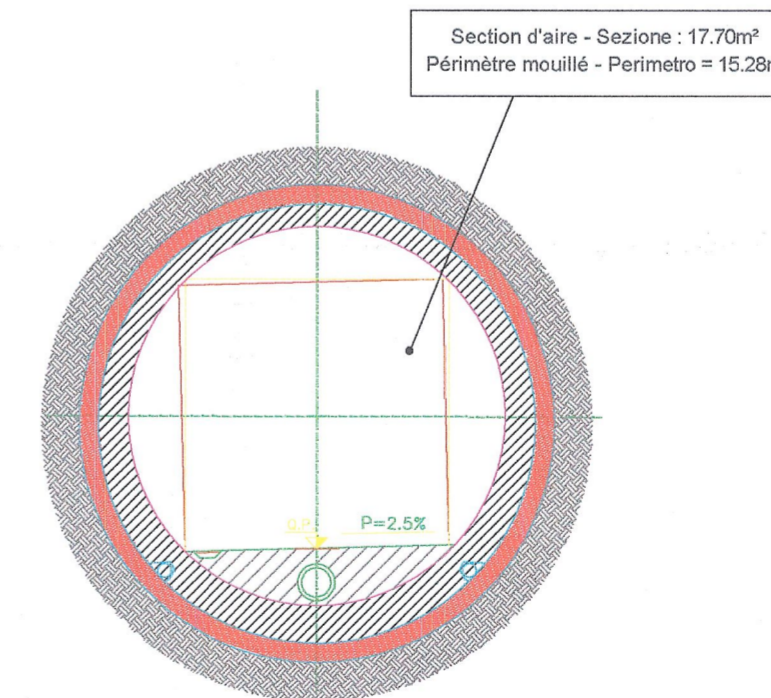

PLANS G.C DE REFERENCE / LAYOUT DI RIFERIMENTO

PD2_C3A_0104_26-50-01_40-01_Sezione tipo_A.dwg
 PD2_C3A_0343-26-47-10_40-03_Sezione corrente_0.dwg
 PD2_C3A_2121_26-07-01_40-01_La Praz_Site_Coupes_descriptives_0.dwg
 PD2_C3A_3452_26-11-01_40-04_coupe transversale_A-0.dwg
 PD2-C3A-2723_26-05-01-40-05_Desc St Martin Coupes transversales_0.dwg
 PD2-C3A_26-08-01_40-05_Desc La Praz Coupe transversale_0.dwg

LIAISON LYON - TURIN / COLLEGAMENTO TORINO - LIONE

Partie commune franco-italienne
Section transfrontalière

Parte comune italo-francese
Sezione transfrontaliera

NOUVELLE LIGNE LYON TURIN - NUOVA LINEA TORINO LIONE
PARTIE COMMUNE FRANCO-ITALIENNE - PARTE COMUNE ITALO-FRANCESE

REVISION DE L'AVANT-PROJET DE REFERENCE - REVISIONE DEL PROGETTO DEFINITIVO
CUP C11J05000030001

EQUIPEMENTS - IMPIANTI
VENTILATION - VENTILAZIONE
GENERALITES - GENERALE
TUNNEL DE BASE - TUNNEL DE BASE

PLAN DE SYNTHESE DES SECTIONS AERAIQUES DES PUITS ET DES DESCENDERIES LAYOUT DELLE SEZIONI TIPO DEI POZZI E DELLE DISCENDERIE

Index	Date / Data	Modification / Modifica	Etabli par / Concepito da	Vérifié par / Controllato da	Approuvé par / Autorizzato da
D	Novembre 2012	Emission pour vérification C2B et validation C3.0 Emissione per la verifica C2B e la validazione C3.0	L. AGNESE (SETEC)	M. PHOQUE C. COGNIBENE	M. FORESTA M. PANTALEO
A	08/02/2013	Emission suite aux commentaires LTF et CCF Emissione a seguito commenti LTF e CCF	L. AGNESE (SETEC)	M. PHOQUE C. COGNIBENE	M. FORESTA M. PANTALEO

Code Doc: P D 2 C 2 B T S 3 1 4 2 7 A A P P L A

INDIRIZZO GED / ADRESSE GED: C2B // // 40 01 00 30 01

Technimont
Civil Construction
Docteur des Sciences
Olivier Gaudin



ÉCHELLE / SCALA
1/100