



COUPE A-A  
SEZIONE A-A

Décompression (grille+registre) 2x4.2 m<sup>2</sup>  
Decompressione (griglia+serranda) 2x4.2 m<sup>2</sup>

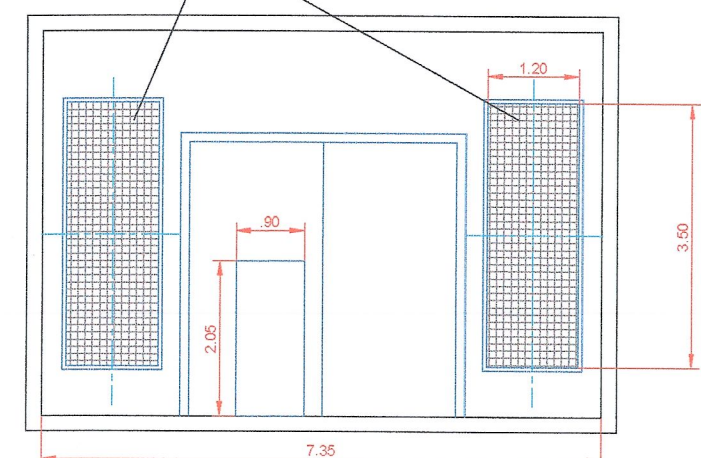


COUPE B-B  
SEZIONE B-B

Décompression (grille+registre) 2x4.2 m<sup>2</sup>  
Decompressione (griglia+serranda) 2x4.2 m<sup>2</sup>

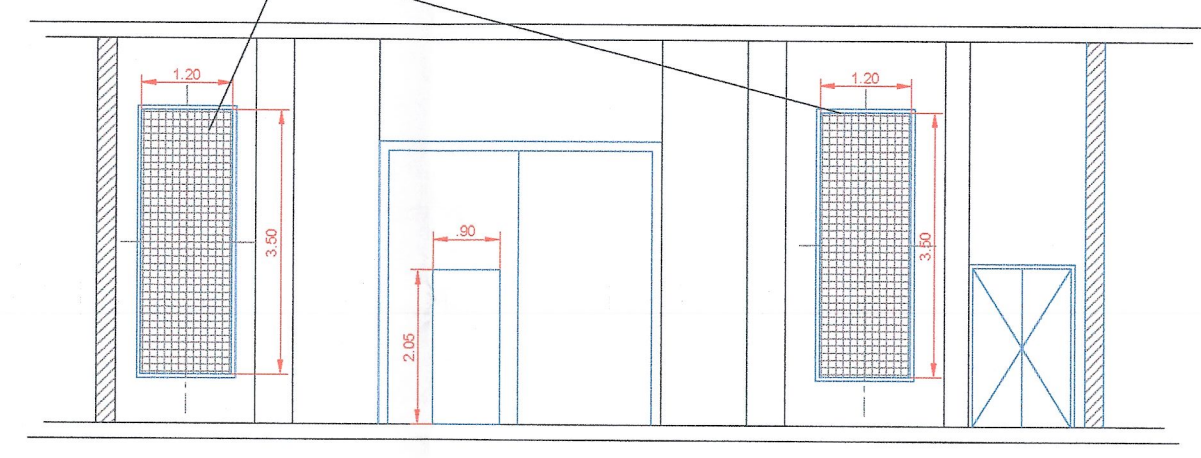


VUE D'ENSEMBLE  
PIANO DI LOCALIZZAZIONE

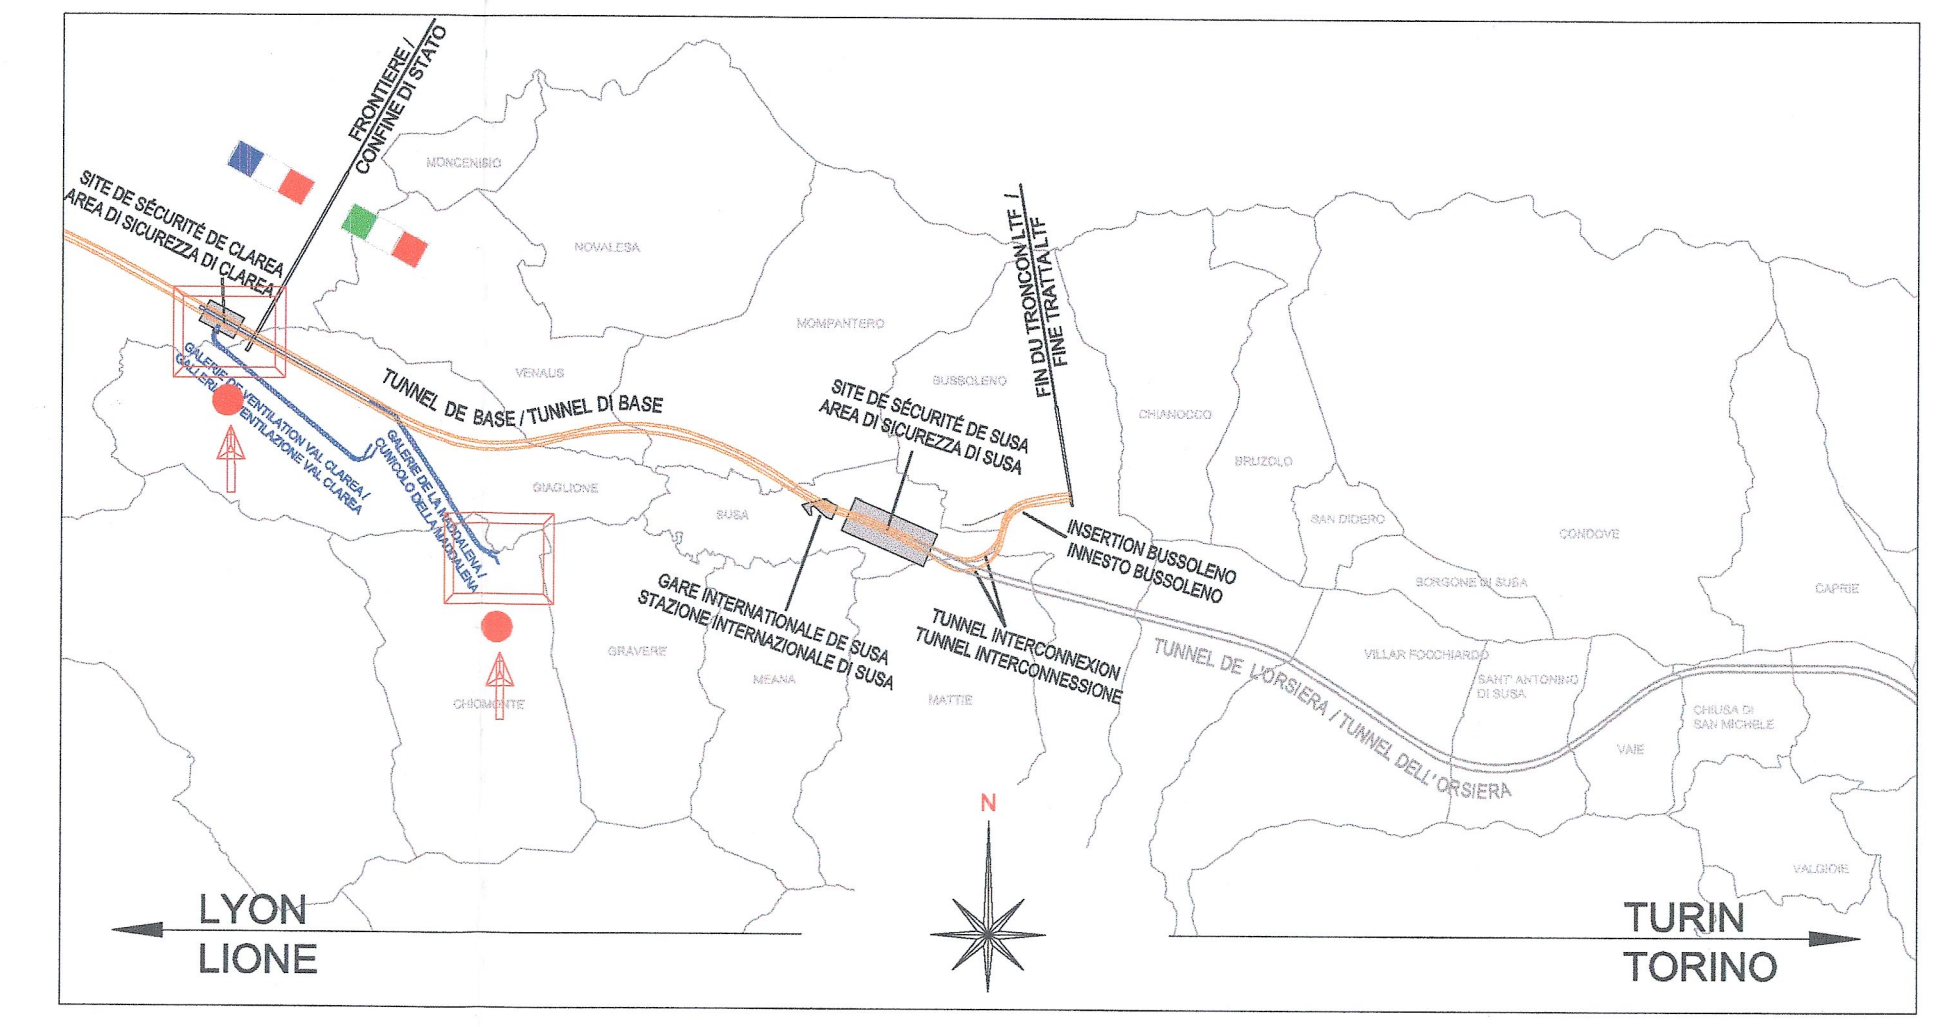

LAYOUT DI RIFERIMENTO / PLANS G.C DE REFERENCE


- PD2\_C3A\_3703à06\_26-46-10\_01et03à05\_Caverna tecnica\_0.dwg
- PD2\_C3A\_0389\_26-50-02\_30-06\_Centrale ventilazione\_A.dwg
- PD2\_C3A\_2121\_26-07-01\_40-01\_La Praz\_Site\_Coupes\_descriptives\_0.dwg
- PD2-C3A-TSE3-3784.dwg

PLANIMETRIA - RAMO EST PER INSERIMENTO VEICOLI BIMODALI SUL BINARIO  
VUE EN PLAN - RAMEAU EST POUR ENRAILLEMENT DES VEHICULES BIMODAUX

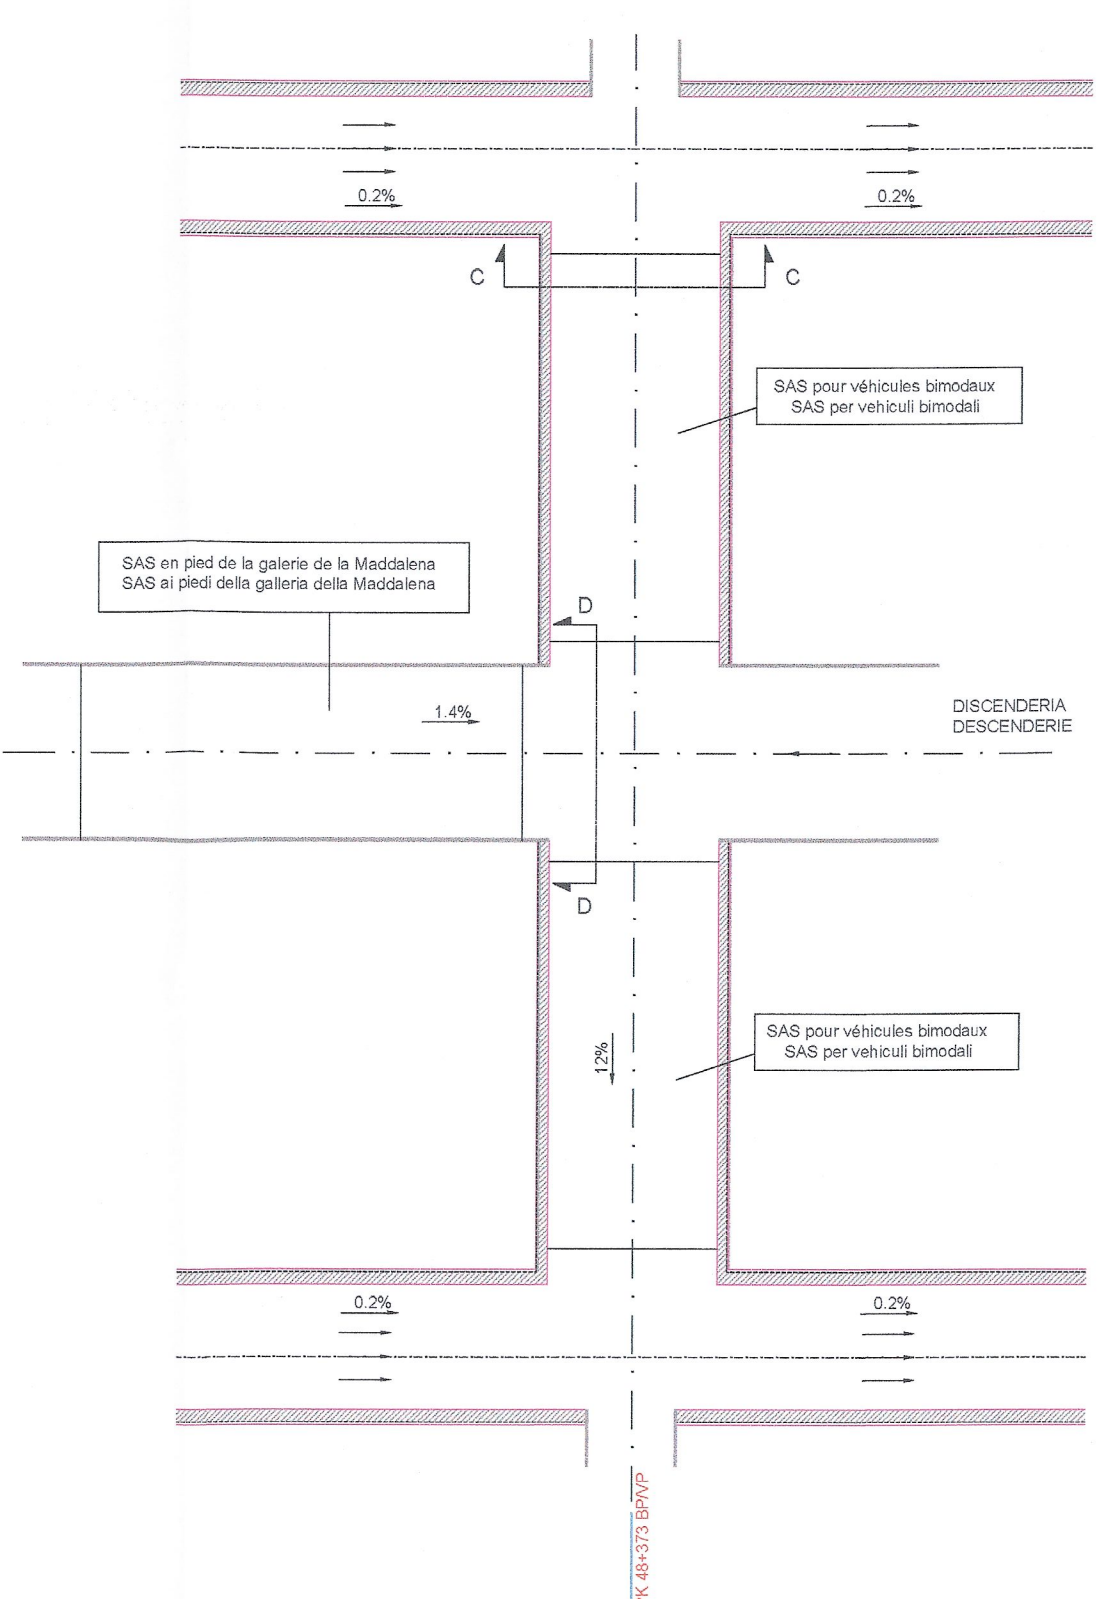


SAS EN PIED DE LA GALERIE DE LA MADDELENA  
SAS AI PIEDI DELLA GALLERIA DELLA MADDALENA

COUPE C-C  
SEZIONE C-C

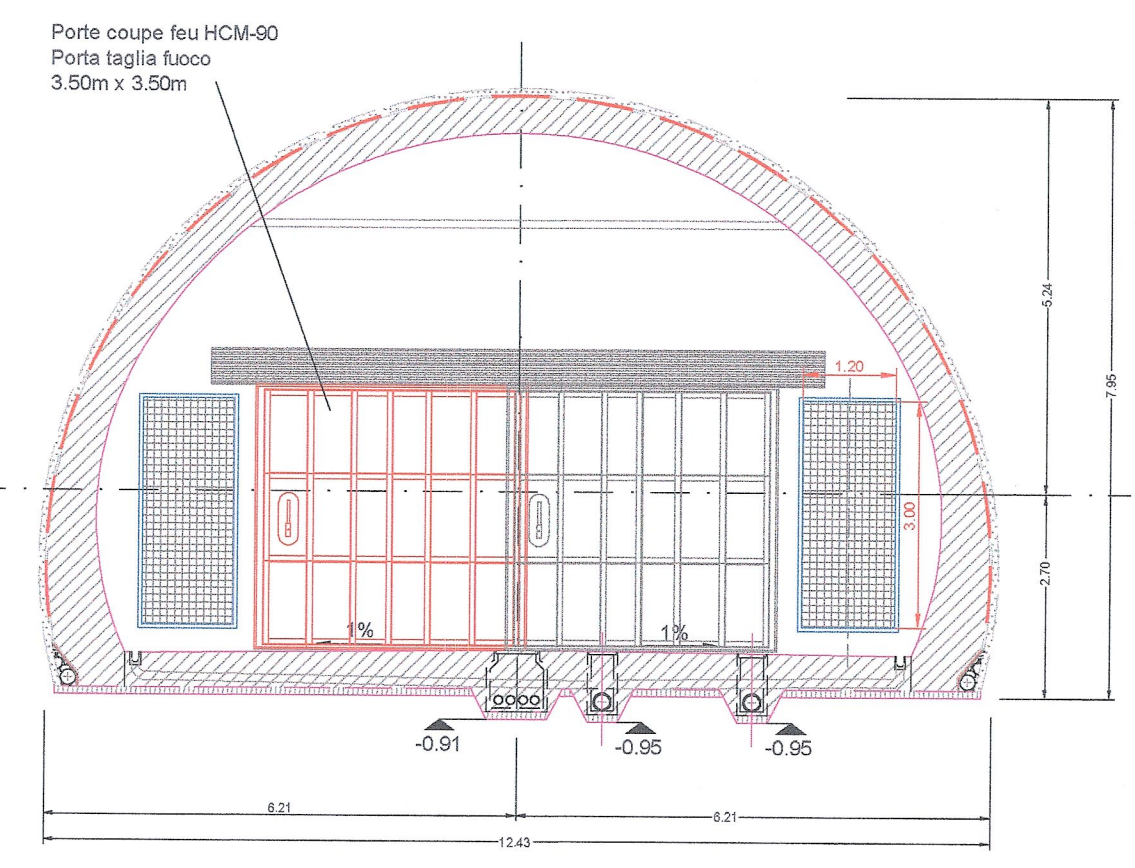

COUPE D-D  
SEZIONE D-D

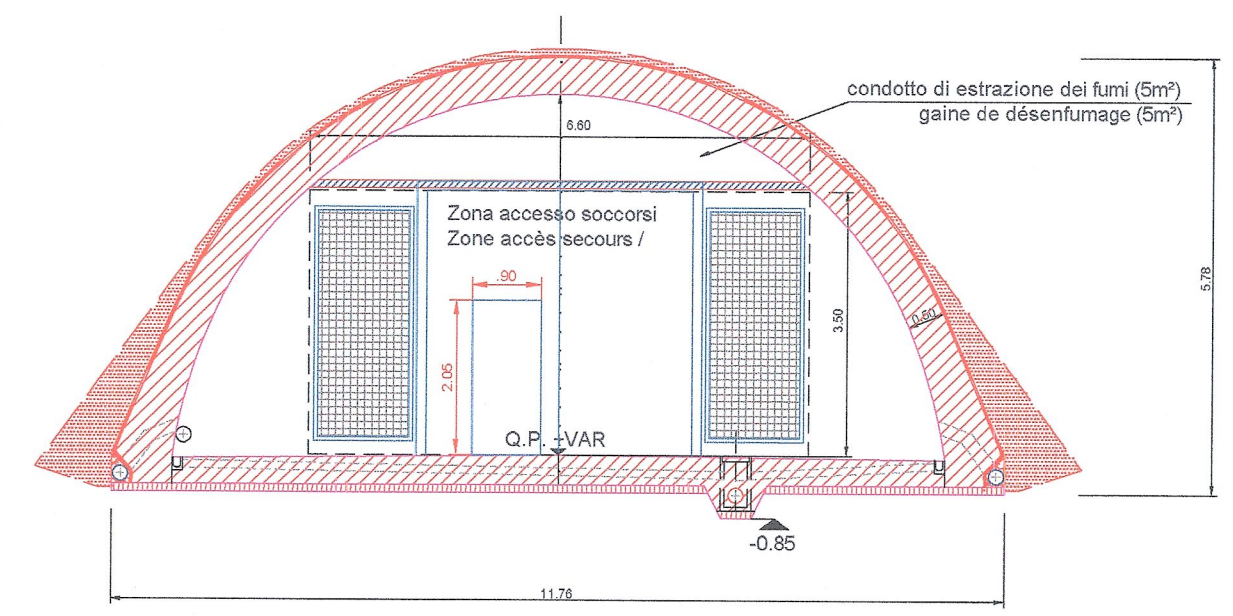

LIAISON LYON - TURIN / COLLEGAMENTO TORINO - LIONE  
Partie commune franco-italienne / Sezione transfrontaliere

NOUVELLE LIGNE LYON TURIN - NUOVA LINEA TORINO LIONE  
PARTIE COMMUNE FRANCO-ITALIENNE - PARTE COMUNE ITALO-FRANCOISE  
REVISION DE L'AVANT-PROJET DE REFERENCE - REVISIONE DEL PROGETTO DEFINITIVO  
CUP C11J05000030001

EQUIPEMENTS - IMPIANTI  
VENTILATION - VENTILAZIONE  
GENERALITES - GENERALE  
GALERIE DE LA MADDELENA - GALLERIA DELLA MADDALENA

PLANS D'IMPLANTATION DES EQUIPEMENTS DANS LA GALERIE DE LA MADDELENA  
PLANIMETRIE INSTALLAZIONE APPECCHIATURE NELLA GALLERIA DELLA MADDALENA

Indice	Date / Data	Modifications / Modifiche	Établi par / Concepito da	Vérifié par / Controllato da	Autorisé par / Autorizzato da
0	Novembre 2012	Emission pour vérification C3B et validation C3.0 Emissione per la verifica C3B e la validazione C3.0	L. AGNESE (SETEC)	M. PIQUOUE C. OGNIENNE	M. FORRESTA M. PANTALEO
A	08/02/2015	Emission suite aux commentaires LTF et CCF Emissione e seguito commenti LTF e CCF	L. AGNESE (SETEC)	M. PIQUOUE C. OGNIENNE	M. FORRESTA M. PANTALEO

Code Doc: PD2C2BTS31520A APPLA  
Phase / Fase: Single / Singola / Double / Doppia  
Numero: 1520A  
Indice: APPLA  
Scale / Scala: 1/50

INDIRIZZO GED / ADDRESS GED: C2B // // 40 01 48 30 01

Tecnimont Civil Construction  
Dott. Ing. Alberto Basso  
Ordine Ingegneri Prov. TO n. 6271 R

LTF sas - 1091 Avenue de la Boissière BP 60631 - F-73006 CHAMBERY CEDEX (France)  
Tel: +33 (0) 4 79 68 66 50 - Fax: +33 (0) 4 79 68 66 76  
RCS Chambery 429 556 952 - TVA: FR 03420566952  
Propriété LTF Tous droits réservés - Proprietà LTF Tutti i diritti riservati

ÉCHELLE / SCALA: 1/50