



Schéma général des installations
Schema generale delle installazioni

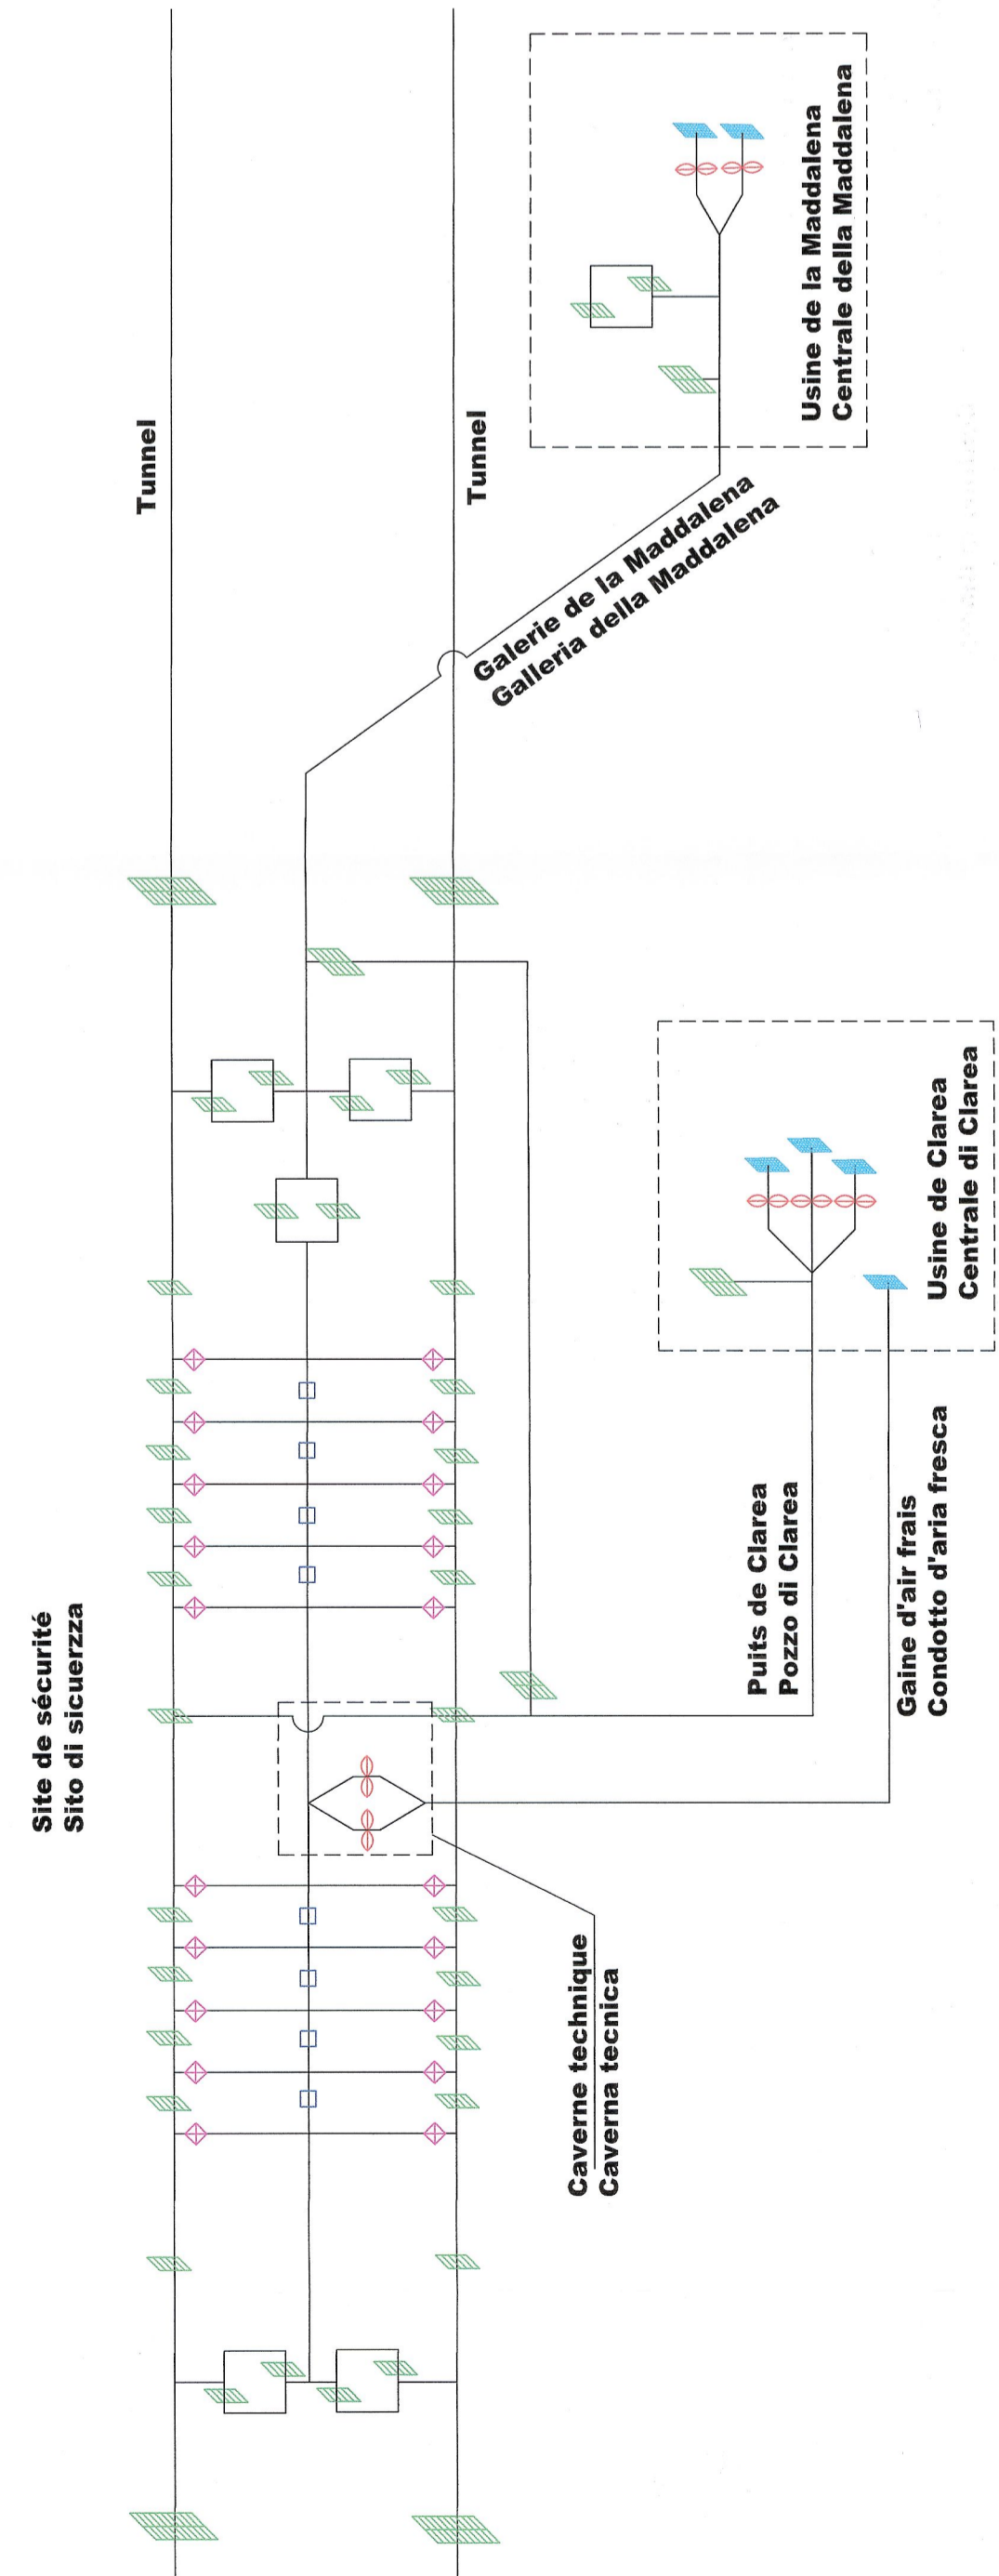


Ventilation hygienique
Ventilazione sanitaria

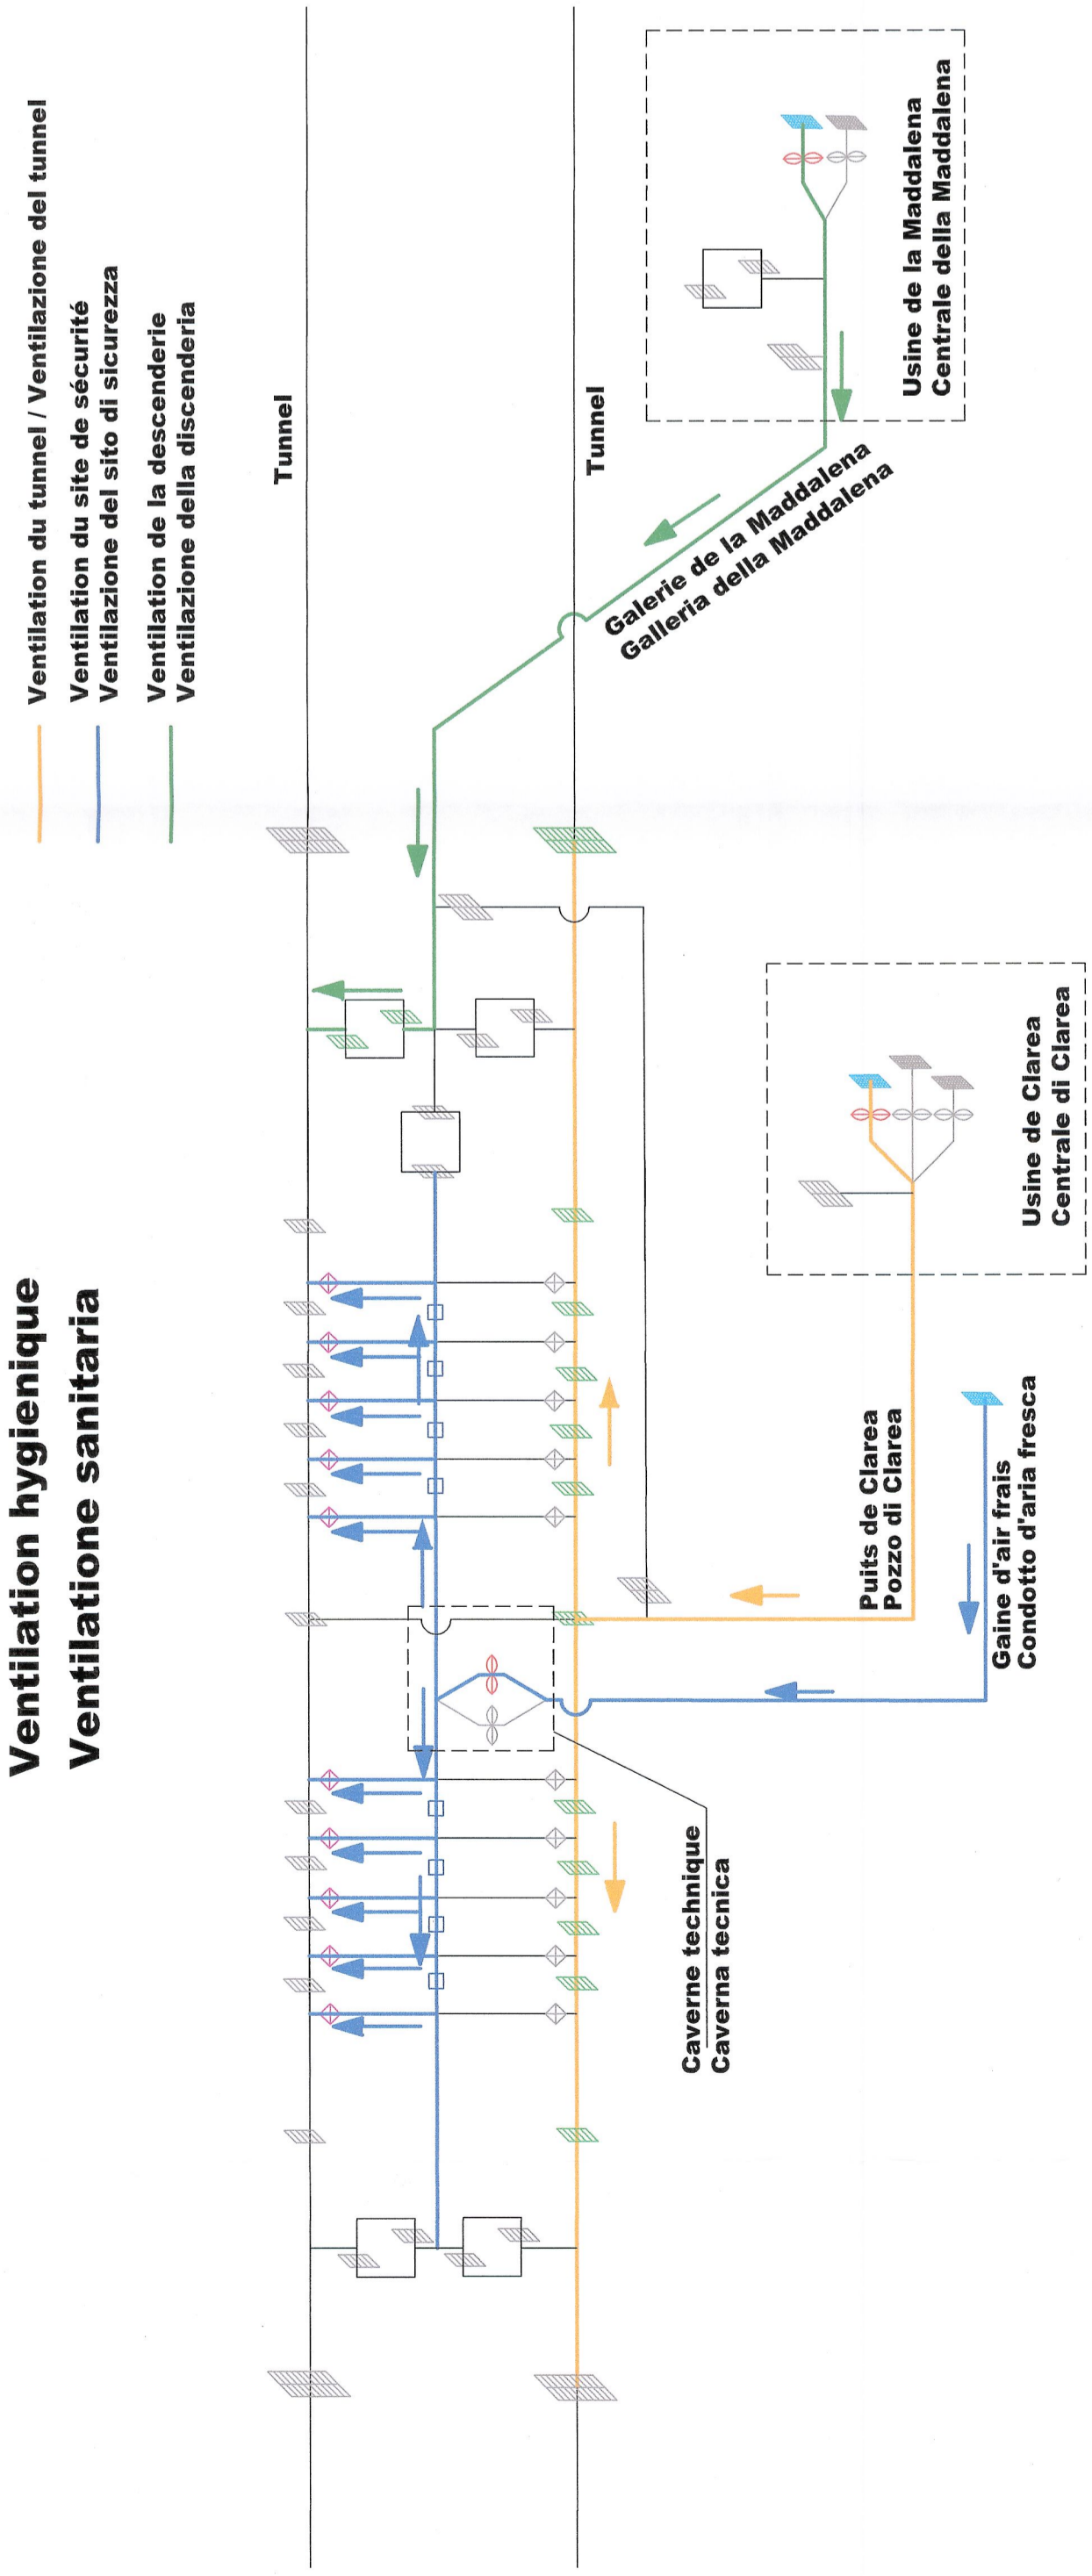


LEGENDE / LEGENDA

- Ventilateur en fonction / Ventilatore in funzione
- Registre ouvert / Serranda di ventilazione aperta
- Clapet de décompression / Serranda di decompressione
- Bouche de soufflage / Bocca di soffiaggio
- Grille / Griglia
- sas ouvert / aperto
- sas fermé / chiuso
- Ventilateur arrêté / Ventilatore fermo
- Registre fermé / Serranda di ventilazione chiusa
- Clapet de décompression / Serranda di decompressione
- Bouche de soufflage / Bocca di soffiaggio
- Grille / Griglia
- sas fermé / chiuso


Désenfumage tunnel de base
Estrazione fumi del tunnel di base

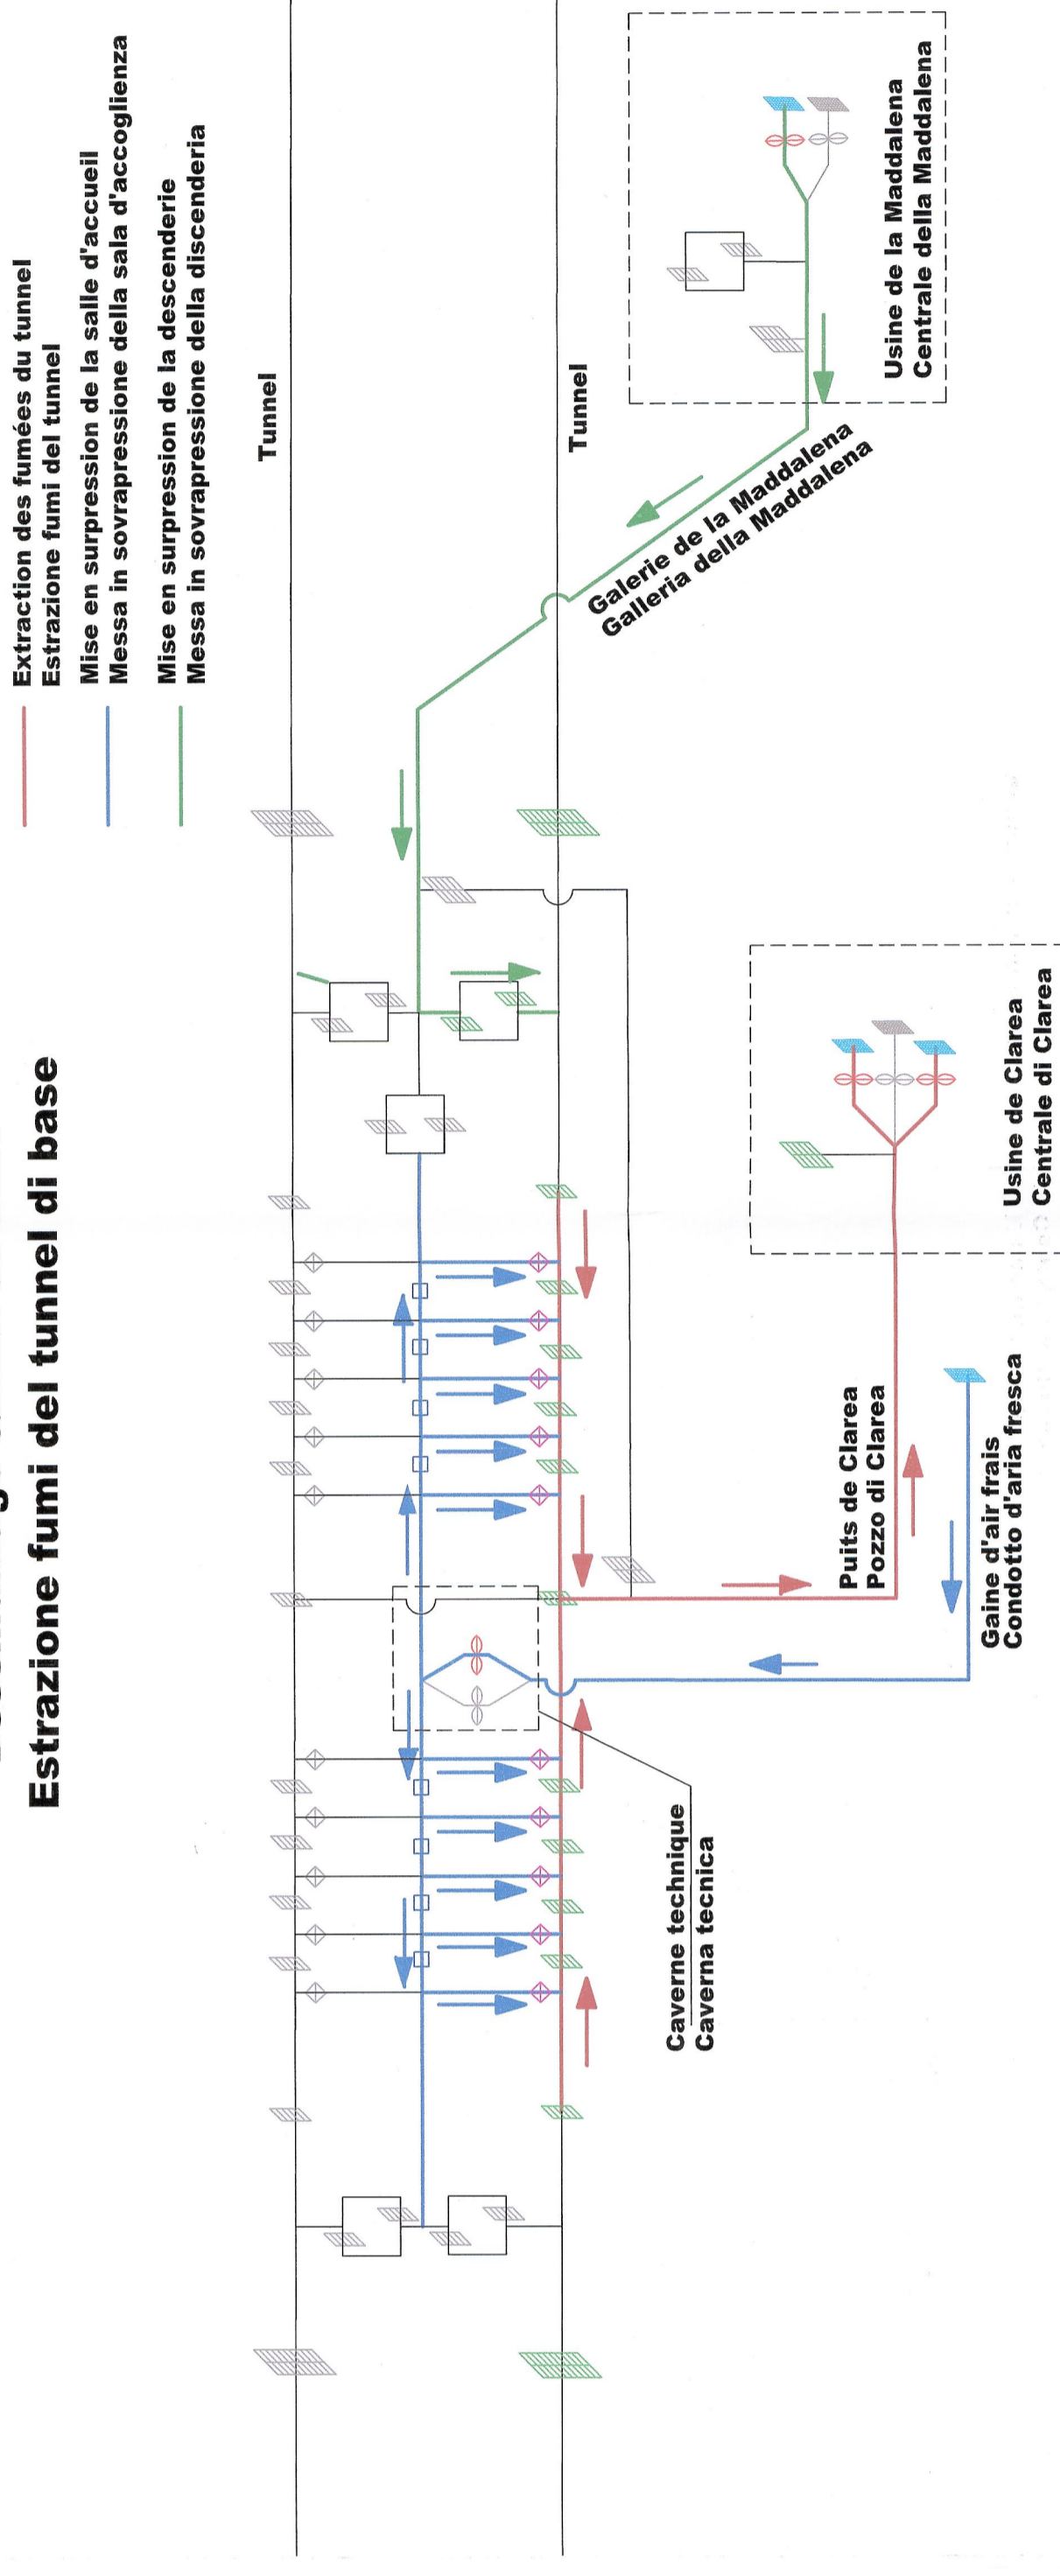

Désenfumage de la galerie
Estrazione fumi della galleria

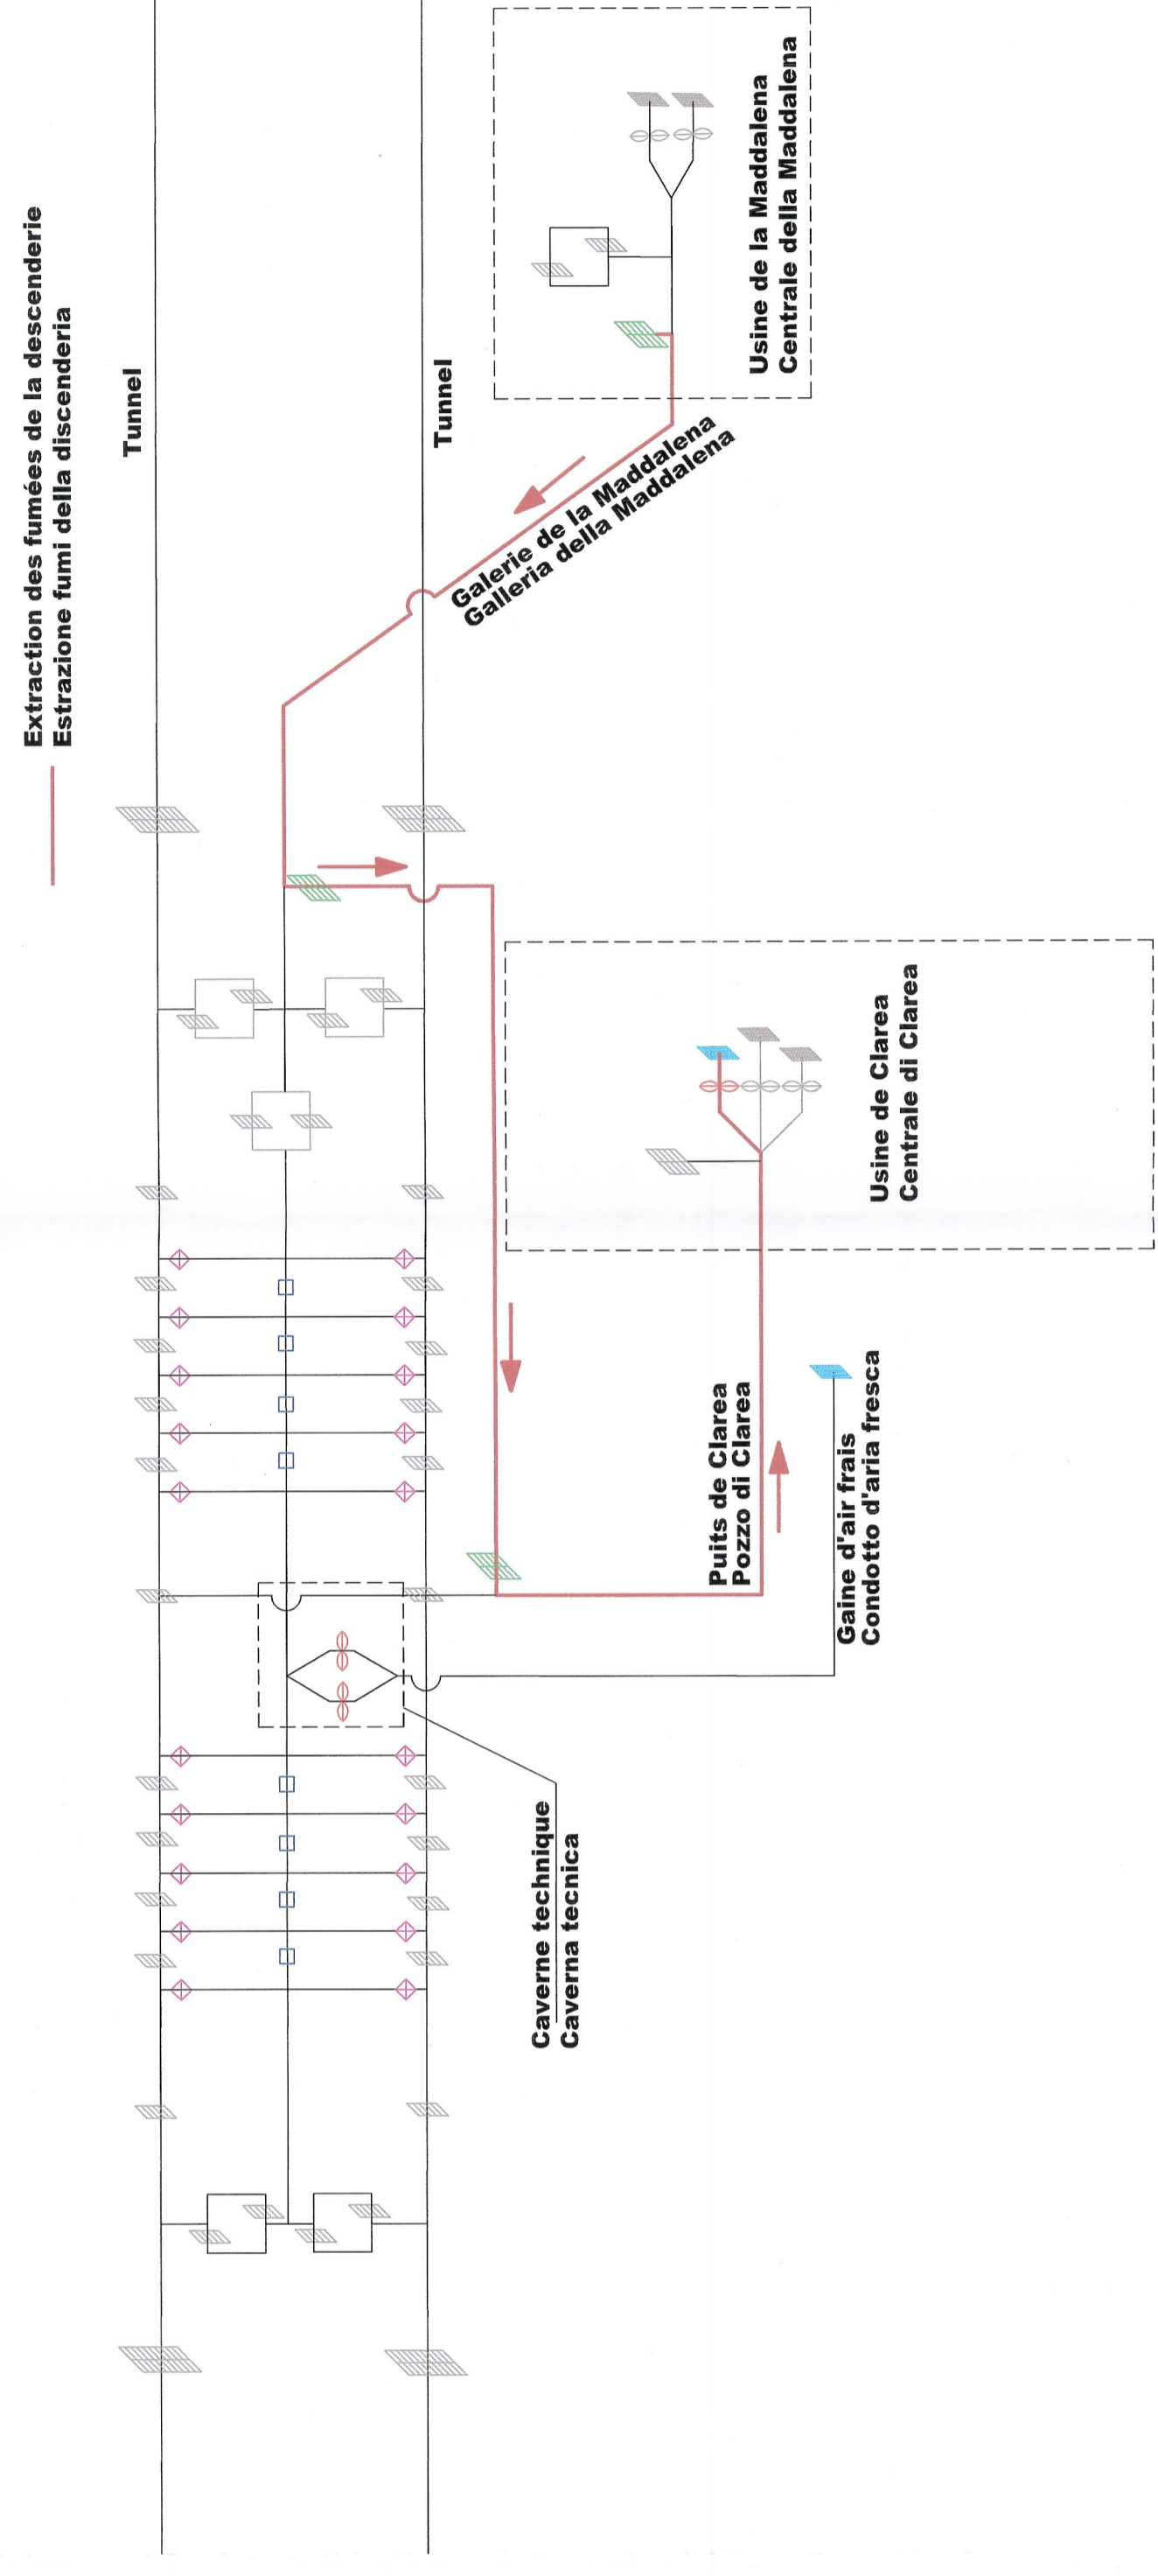

Désenfumage du site de sécurité
Estrazione fumi del sito di sicurezza

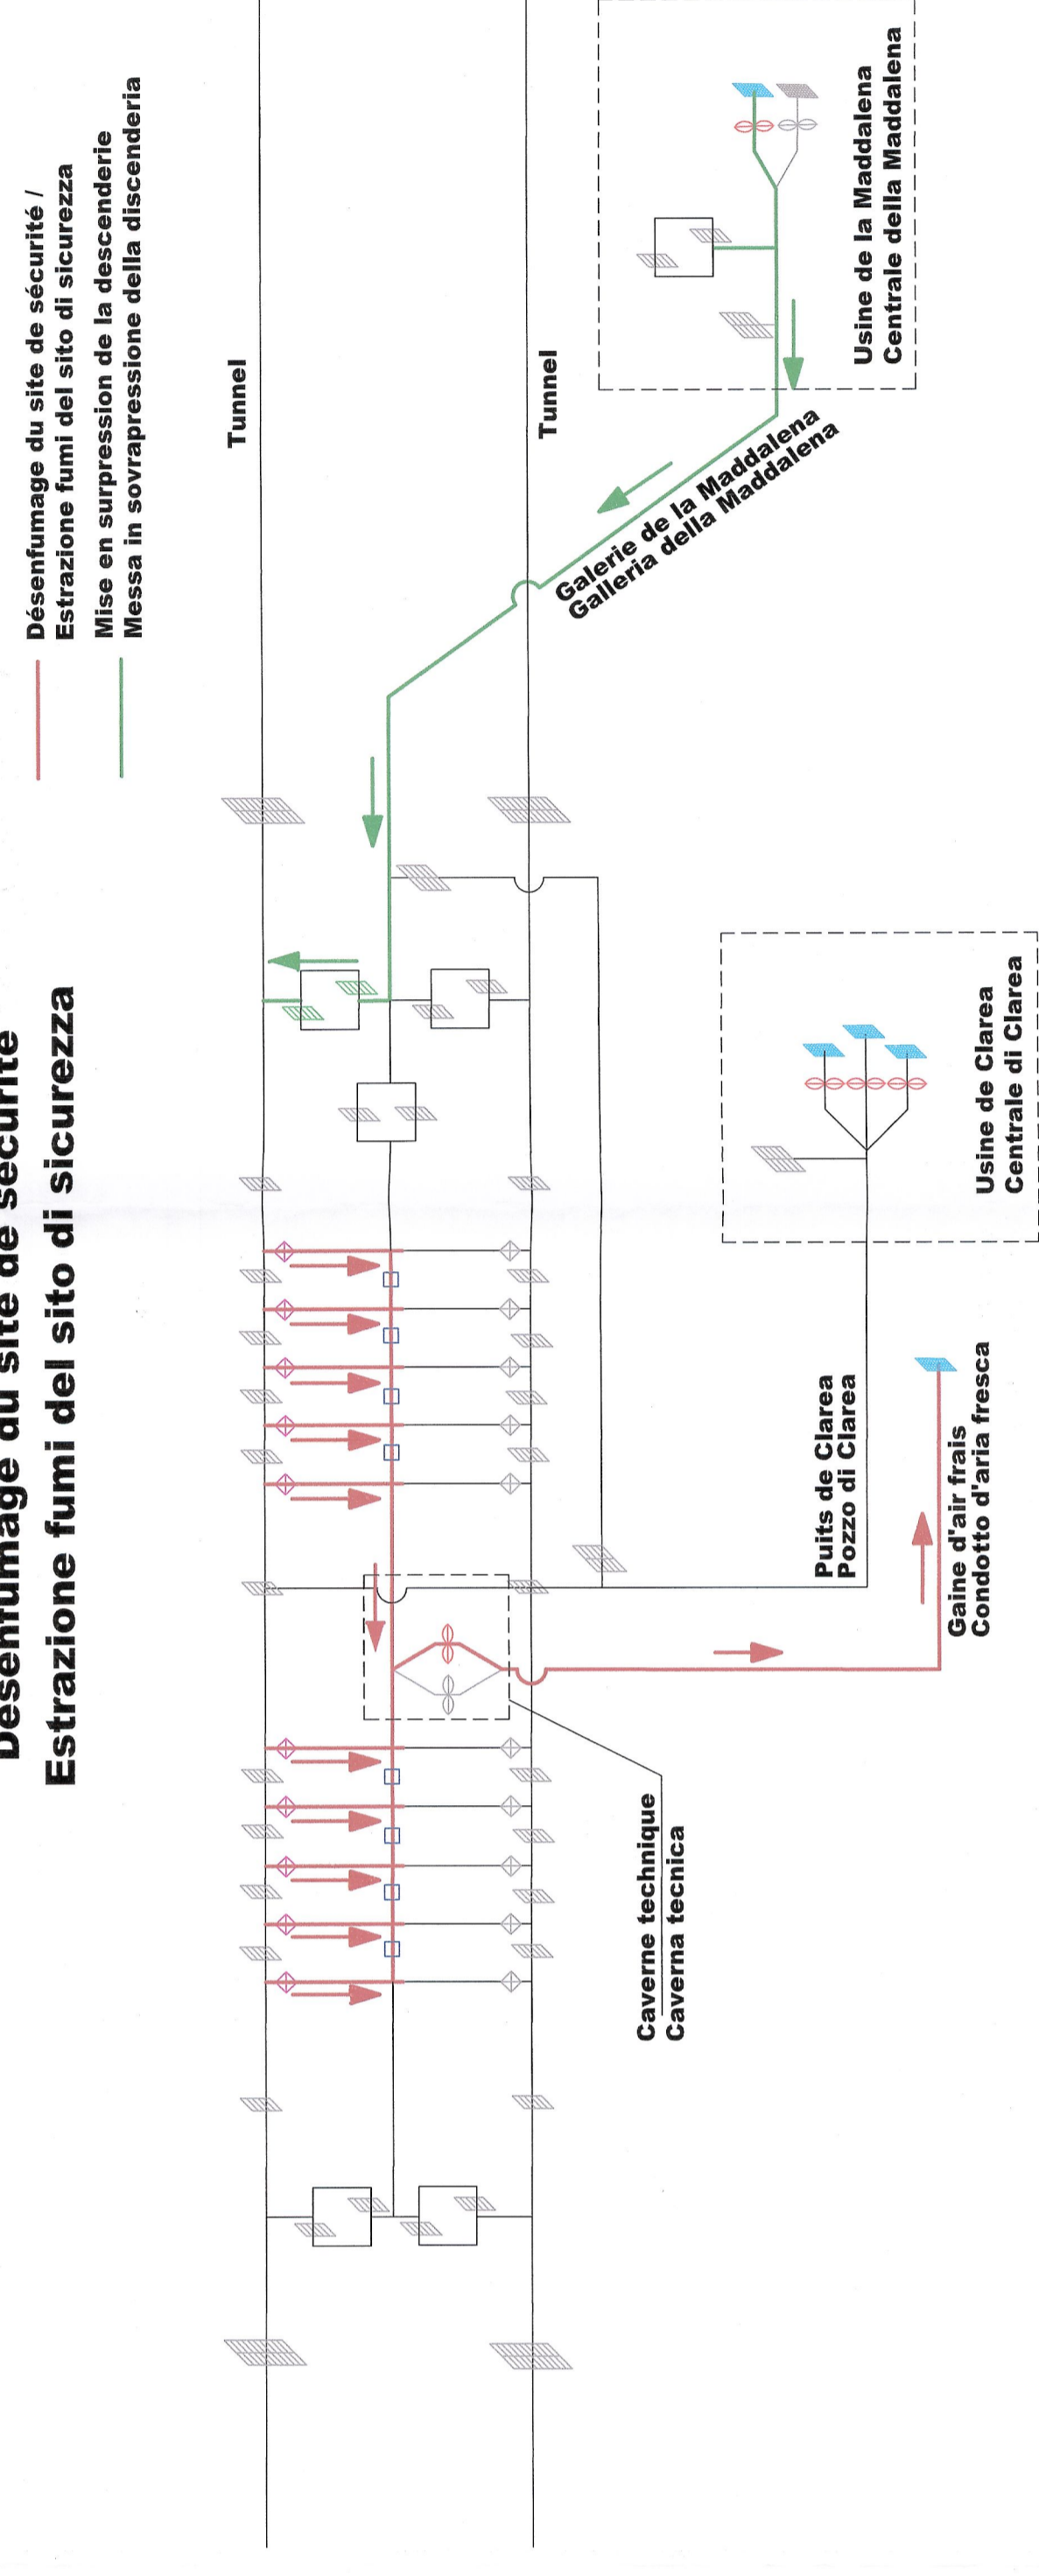

DATE	DESCRIPTION	ELABORATEUR	VERIFIEUR
01/11/2012	Essai pour vérification des paramètres CSD	L. ANGELO (RTE)	M. POCOCKI (RTE)
01/11/2012	Essai pour vérification des paramètres CSD	L. ANGELO (RTE)	M. POCOCKI (RTE)
01/11/2012	Essai pour vérification des paramètres CSD	L. ANGELO (RTE)	M. POCOCKI (RTE)