LYON
LIONE

VUE EN PLAN
PLANIMETRIA

1/100

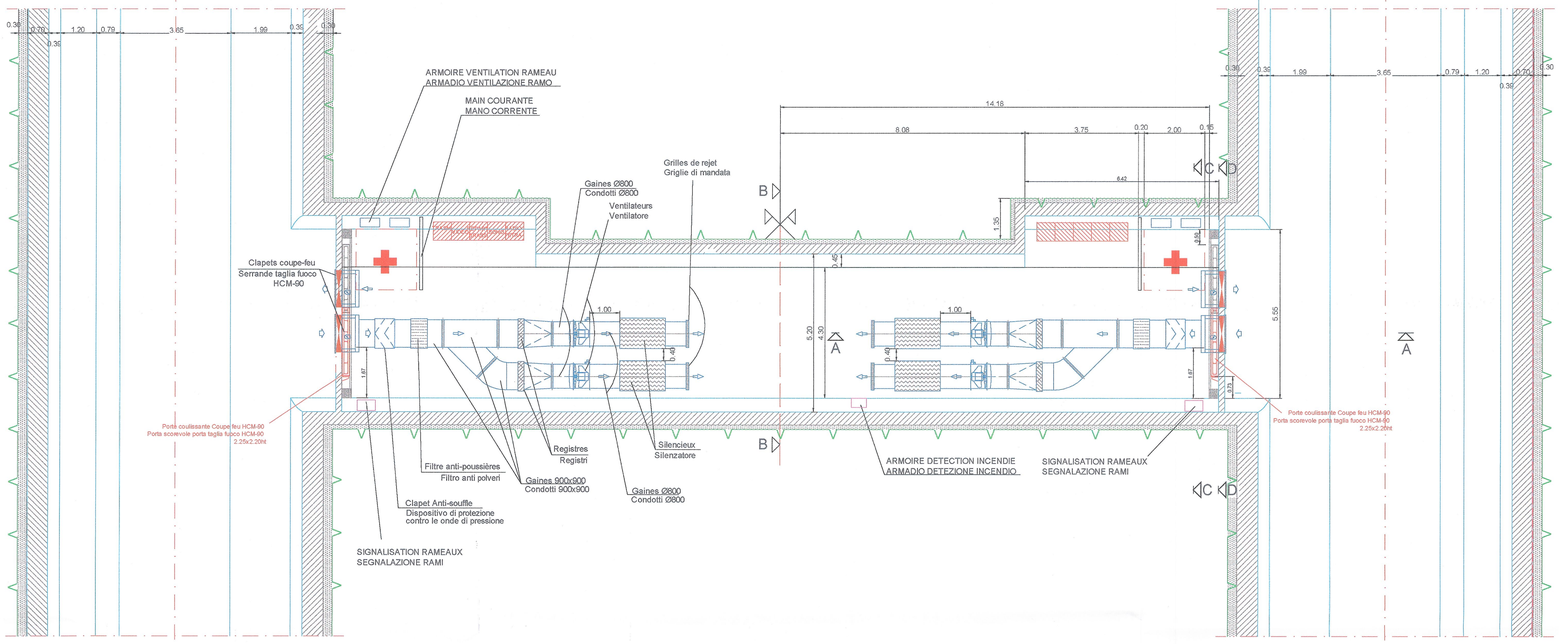

TURIN
TORINO

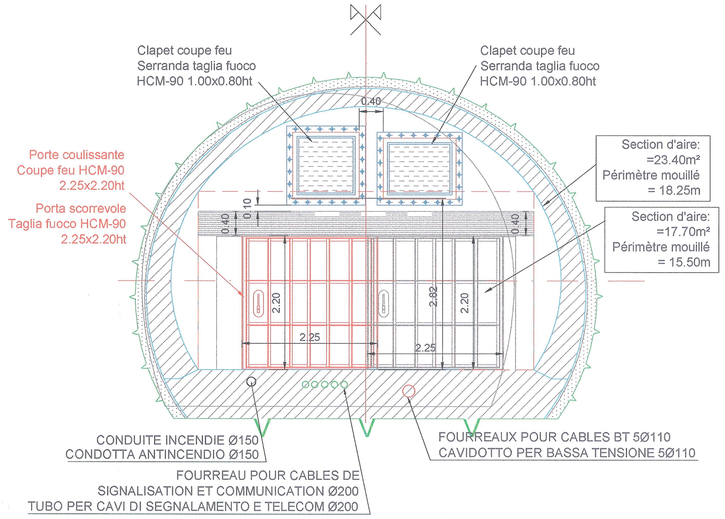

COUPE D-D
SEZIONE D-D

1/50

COUPE A-A
SEZIONE A-A

1/100

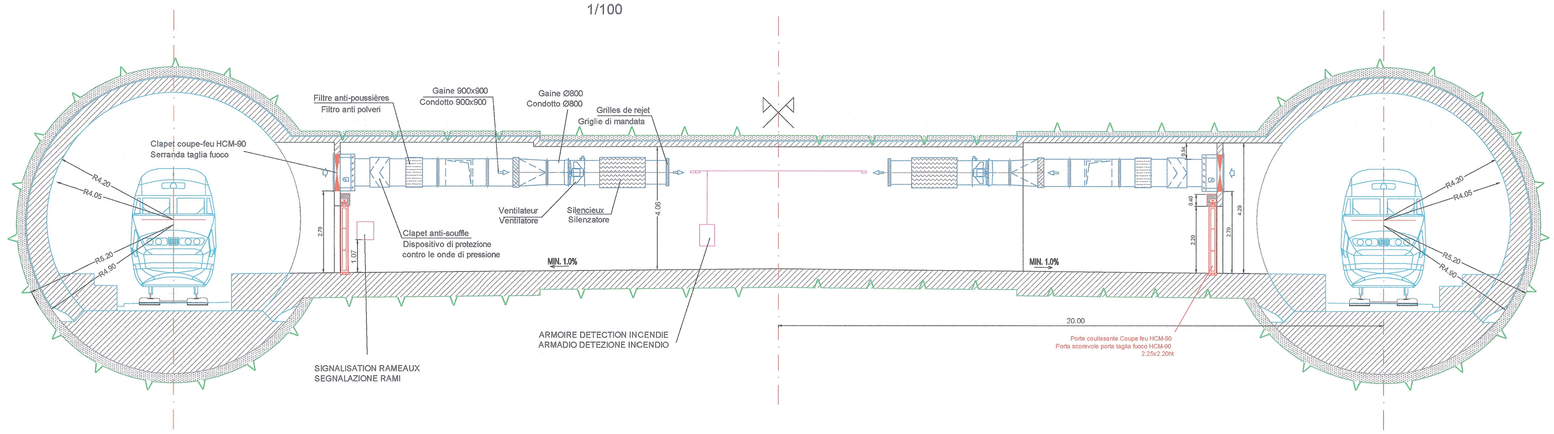

PLANS G.C DE REFERENCE / LAYOUT DI RIFERIMENTO

PD2_C3A_1202a1204_26-90-10_Ramo_tipo_R0_0.dwg

LIAISON LYON - TURIN / COLLEGAMENTO TORINO - LIONE

Partie commune franco-italienne
Section transfrontalière

Parte comune italo-francese
Sezione transfrontaliera

NOUVELLE LIGNE LYON TURIN - NUOVA LINEA TORINO LIONE
PARTIE COMMUNE FRANCO-ITALIENNE - PARTE COMUNE ITALO-FRANCESE

REVISION DE L'AVANT-PROJET DE REFERENCE - REVISIONE DEL PROGETTO DEFINITIVO
CUP C11J05000030001

EQUIPEMENTS - IMPIANTI

VENTILATION - VENTILAZIONE
GENERALITES - GENERALE
RAMEAUX - RAMI DI COLLAMENTO

PLAN DES RAMEAUX TYPE R0 - LAYOUT RAMI TIPO R0

Indice	Date / Data	Modifications / Modifiche	Etabli par / Concepito da	Vérifié par / Controllato da	Autorisé par / Autorizzato da
0	Novembre 2012	Emission pour vérification C2B et validation C3.0 Emissione per la verifica C2B e la validazione C3.0	L. AGNESE (SETEC)	M. PIHOUEE C. OGNIBENE	M. FORESTA M. PANTALEO
A	08/02/2013	Passage au statut AP Passaggio allo stato AP	L. AGNESE (SETEC)	M. PIHOUEE C. OGNIBENE	M. FORESTA M. PANTALEO

Code Doc	Phase / Fase	Sigle étude / Sigla	Emetteur / Emittente	Numéro	Indice	Statut / Stato	Type / Tipo
	P D 2	C 2 B	T S 3	1 5 3 3	A	A P	P L A

INDIRIZZO GED / ADRESSE GED							
C2B	//	//	40	01	90	30	02

ÉCHELLE / SCALA
1/100 - 1/50

DOTT. ING. MARCO BOSCO ALLIEVO DI PROFESSIONALE COLL.N. 12858

Tecnimont Civil Construction
Dott. Ing. Alessandra
Ordine Ingegneri Prov. TO n. 6271 R

LTF sas - 1091 Avenue de la Boisse BP 80631 - F-73006 CHAMBERY CEDEX (France)
TéL: +33 (0) 4.79.68.56.50 - Fax: +33 (0) 4.79.68.56.75
RCS Chambéry 439 556 952 - TVA FR 03439556952

Propriété LTF Tous droits réservés - Proprietà LTF Tutti i diritti riservati

LYON TURIN FERROVIAIRE

Ce projet est cofinancé par l'Union européenne (DG-TREN)

Questo progetto è cofinanziato dall'Unione europea (TEN-T)