VUE EN PLAN
PLANIMETRIA

1/100

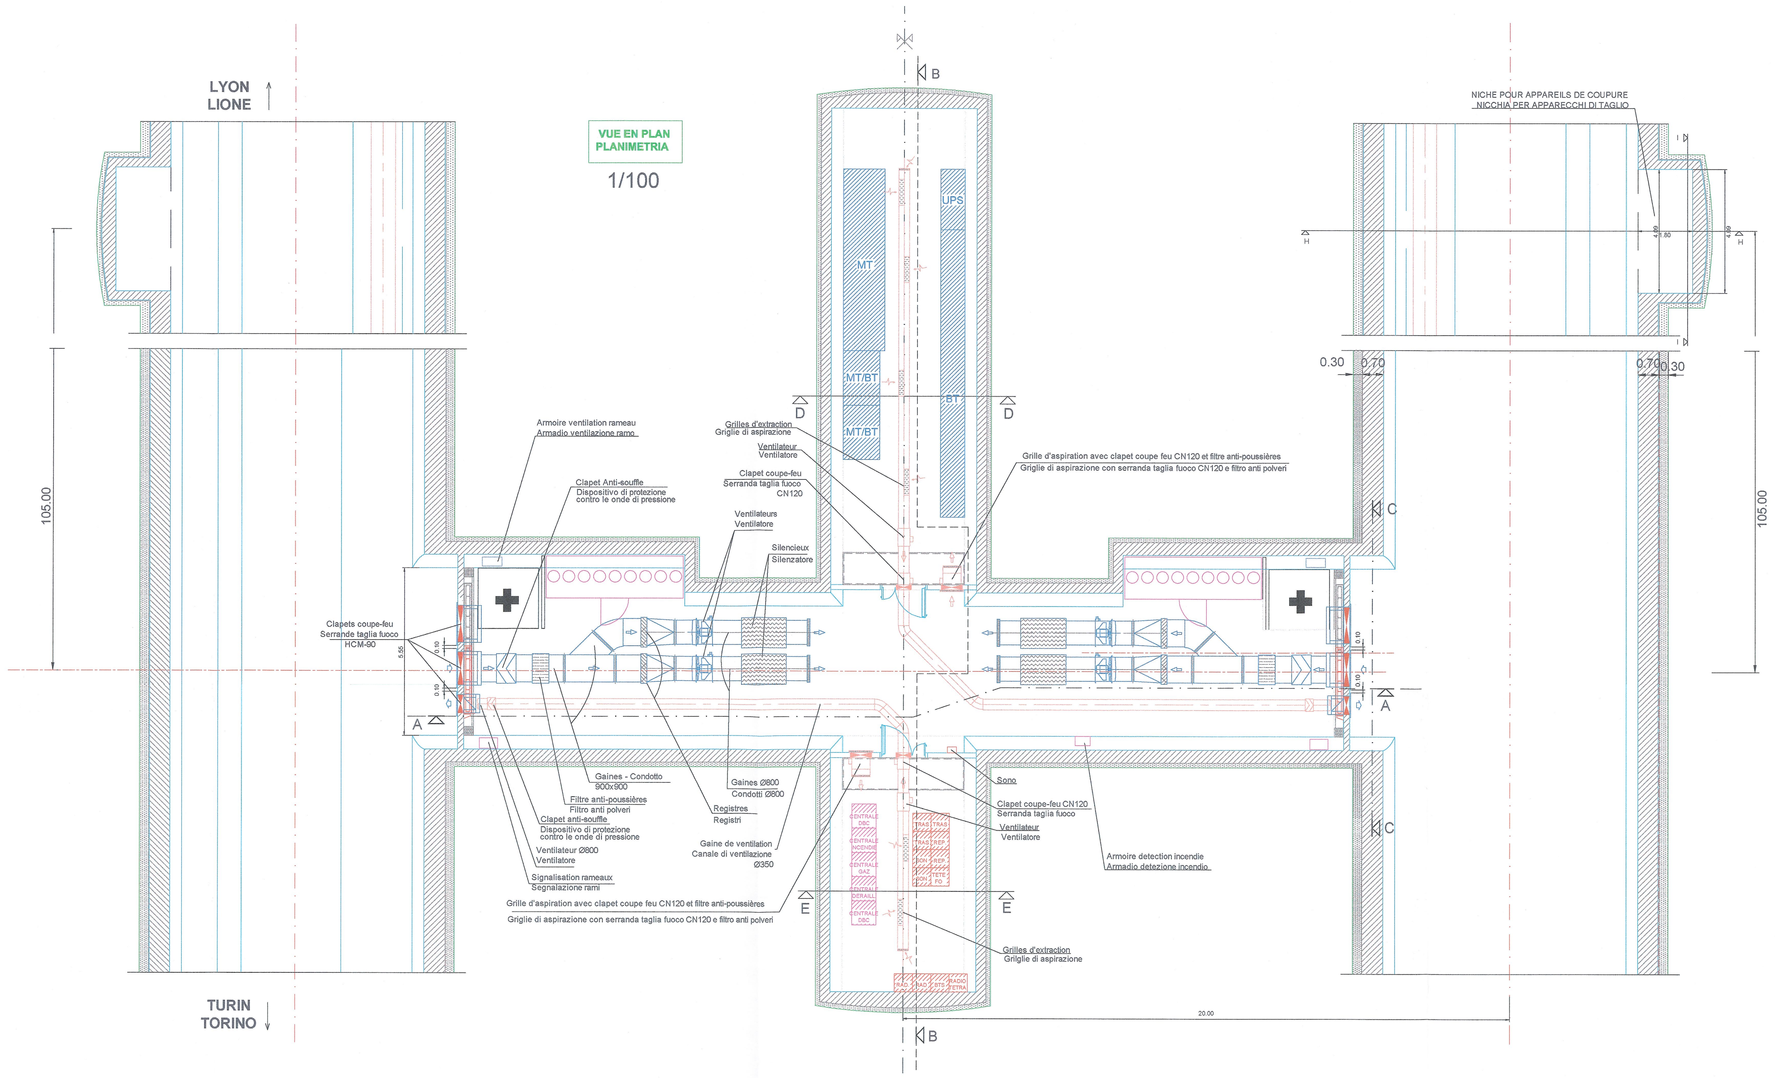

COUPE E-E
SEZIONE E-E

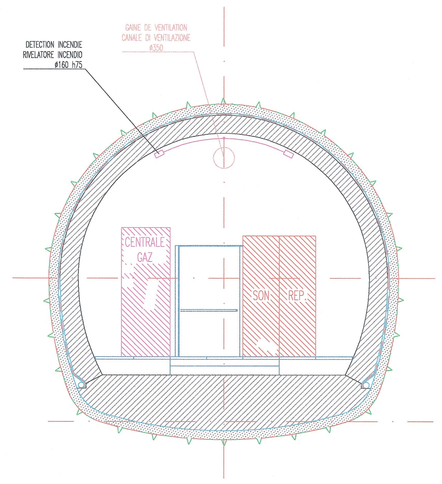

1/50

COUPE D-D
SEZIONE D-D

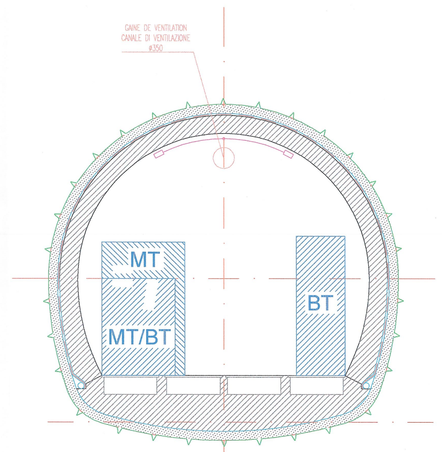

1/50

COUPE LONGITUDINALE A-A
SEZIONE LONGITUDINALE A-A

1/100

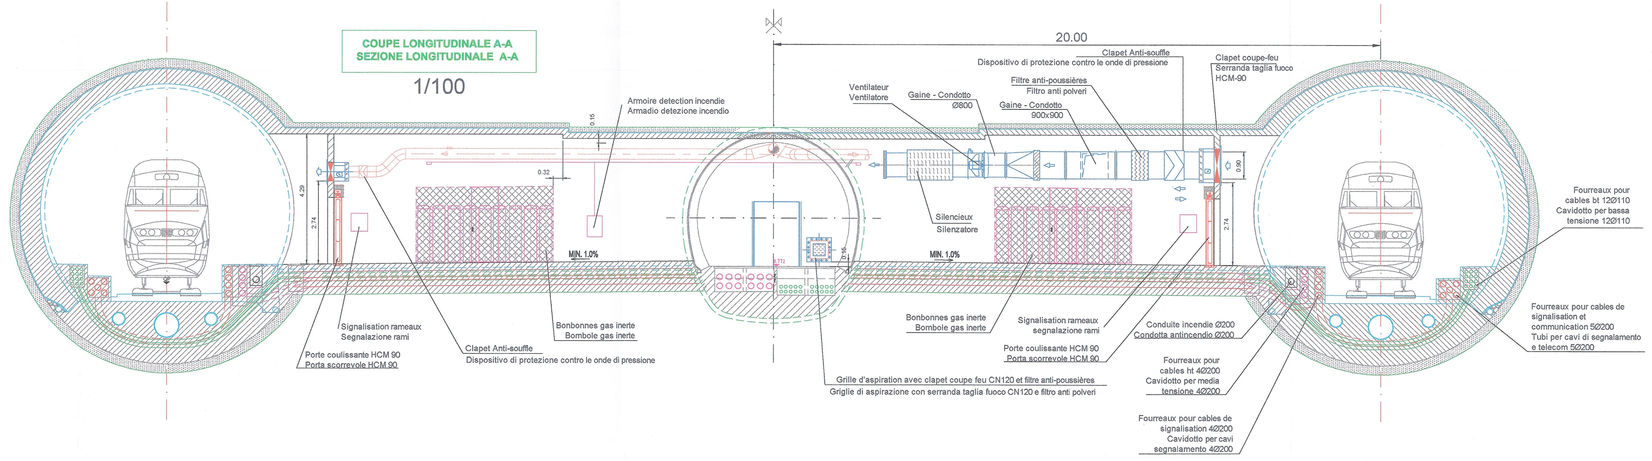

COUPE B-B
SEZIONE B-B

1/100

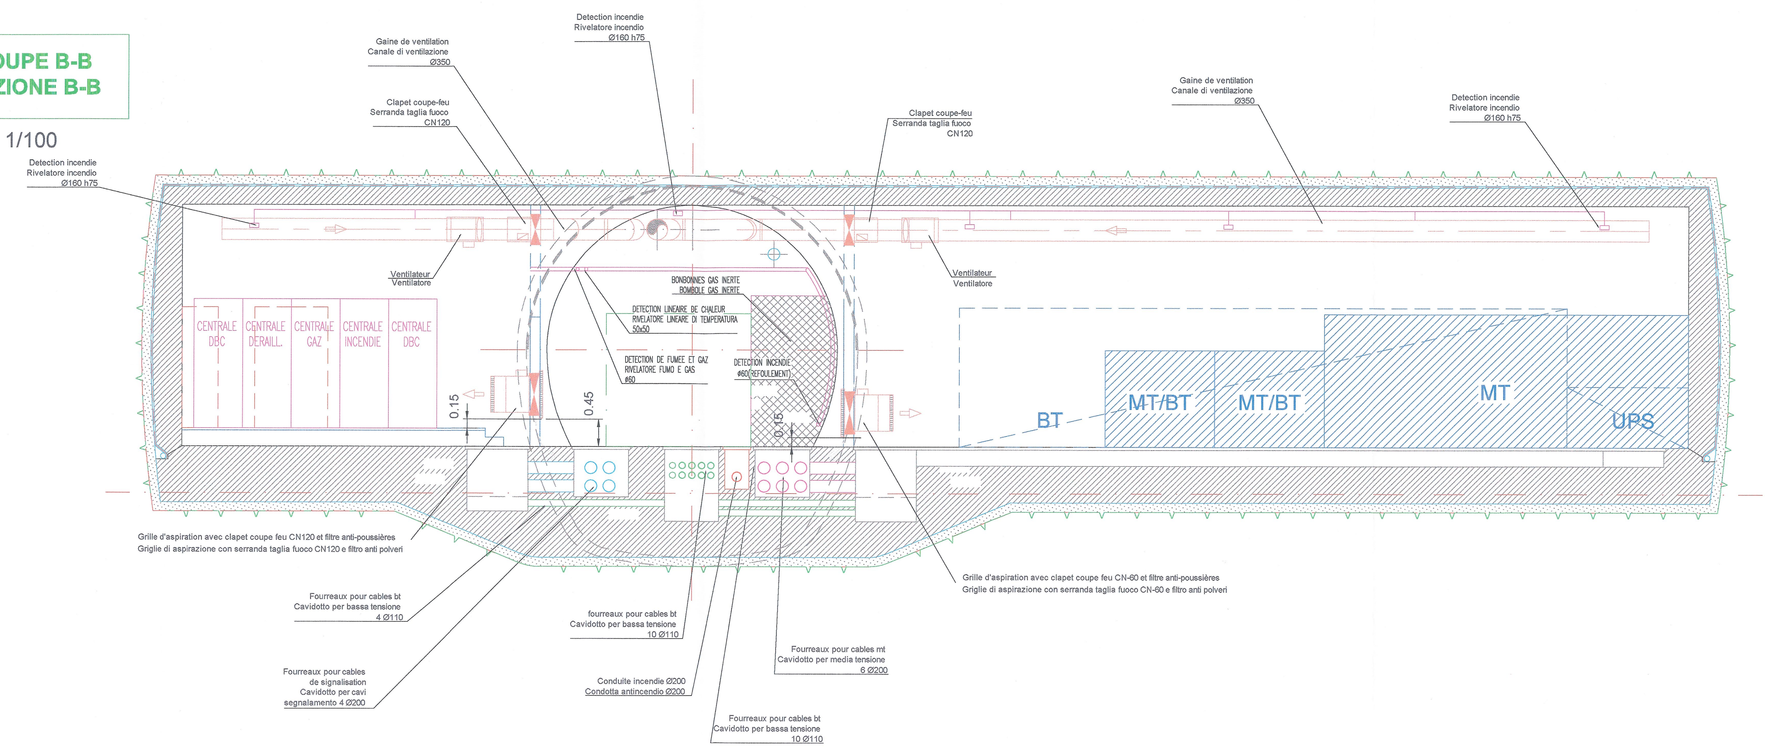

COUPE C-C
SEZIONE C-C

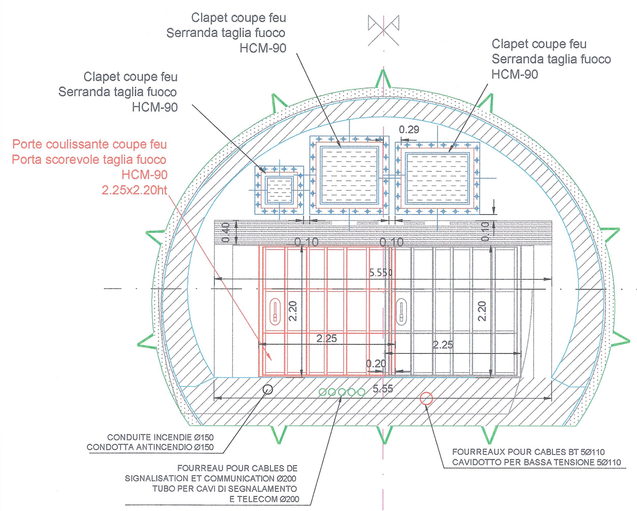

1/50

PLANS G.C DE REFERENCE / LAYOUT DI RIFERIMENTO

PD2_C3A_1211a1213_26-90-10_Ramo_tipo_R1_0.dwg

LIAISON LYON - TURIN / COLLEGAMENTO TORINO - LIONE

Partie commune franco-italienne
Section transfrontalière

Parte comune italo-francese
Sezione transfrontaliera

NOUVELLE LIGNE LYON TURIN - NUOVA LINEA TORINO LIONE
PARTIE COMMUNE FRANCO-ITALIENNE - PARTE COMUNE ITALO-FRANCESE

REVISION DE L'AVANT-PROJET DE REFERENCE - REVISIONE DEL PROGETTO DEFINITIVO
CUP C11J05000030001

EQUIPEMENTS - IMPIANTI

VENTILATION - VENTILAZIONE
GENERALITES - GENERALE
TUNNEL DE BASE - TUNNEL DI BASE

PLAN DES RAMEAUX TYPE R1 - LAYOUT RAMI TIPO R1

Indice	Date / Data	Modification / Modifica	Etabli par / Compilato da	Vérifié par / Controllato da	Autorisé par / Autorizzato da
0	Novembre 2012	Emission pour vérification C3B et validation C3.0 Emissione per la verifica C3B e la validazione C3.0	L. AGNESE (SETEC)	M. PIHOUEE C. OOHIBENE	M. FORESTA M. PANTALEO
A	06/03/2015	Passage au statut AP Passaggio allo stato AP	L. AGNESE (SETEC)	M. PIHOUEE C. OOHIBENE	M. FORESTA M. PANTALEO

Code Doc	P	D	2	C	2	B	T	S	3	1	5	3	4	A	A	P	P	L	A
	Phase / Fase			Right-Under / Sigla			Enseveur / Emissente			Numéro				Indice	Statut / Stato		Type / Tipo		

INDIRIZZO GED / ADRESSE GED	C3B	//	40	01	90	30	03

ÉCHELLE / SCALA
1/50 - 1/100

Tecnimont Civil Construction
Dott. Ing. Aldo Mencarelli
Ordine Ingegneri Roma n° 8271 R

LTF sas - 1091 Avenue de la Boisse BP 80801 - F-73008 CHAMBERY CEDEX (France)
Tél. : (0) 4.79.68.50.50 - Fax : (0) 4.79.68.56.75
RCS Chambéry 439 566 952 - TVA FR 03439566952

Propriété LTF Tous droits réservés - Proprietà LTF Tutti i diritti riservati