VUE EN PLAN
PLANIMETRIA

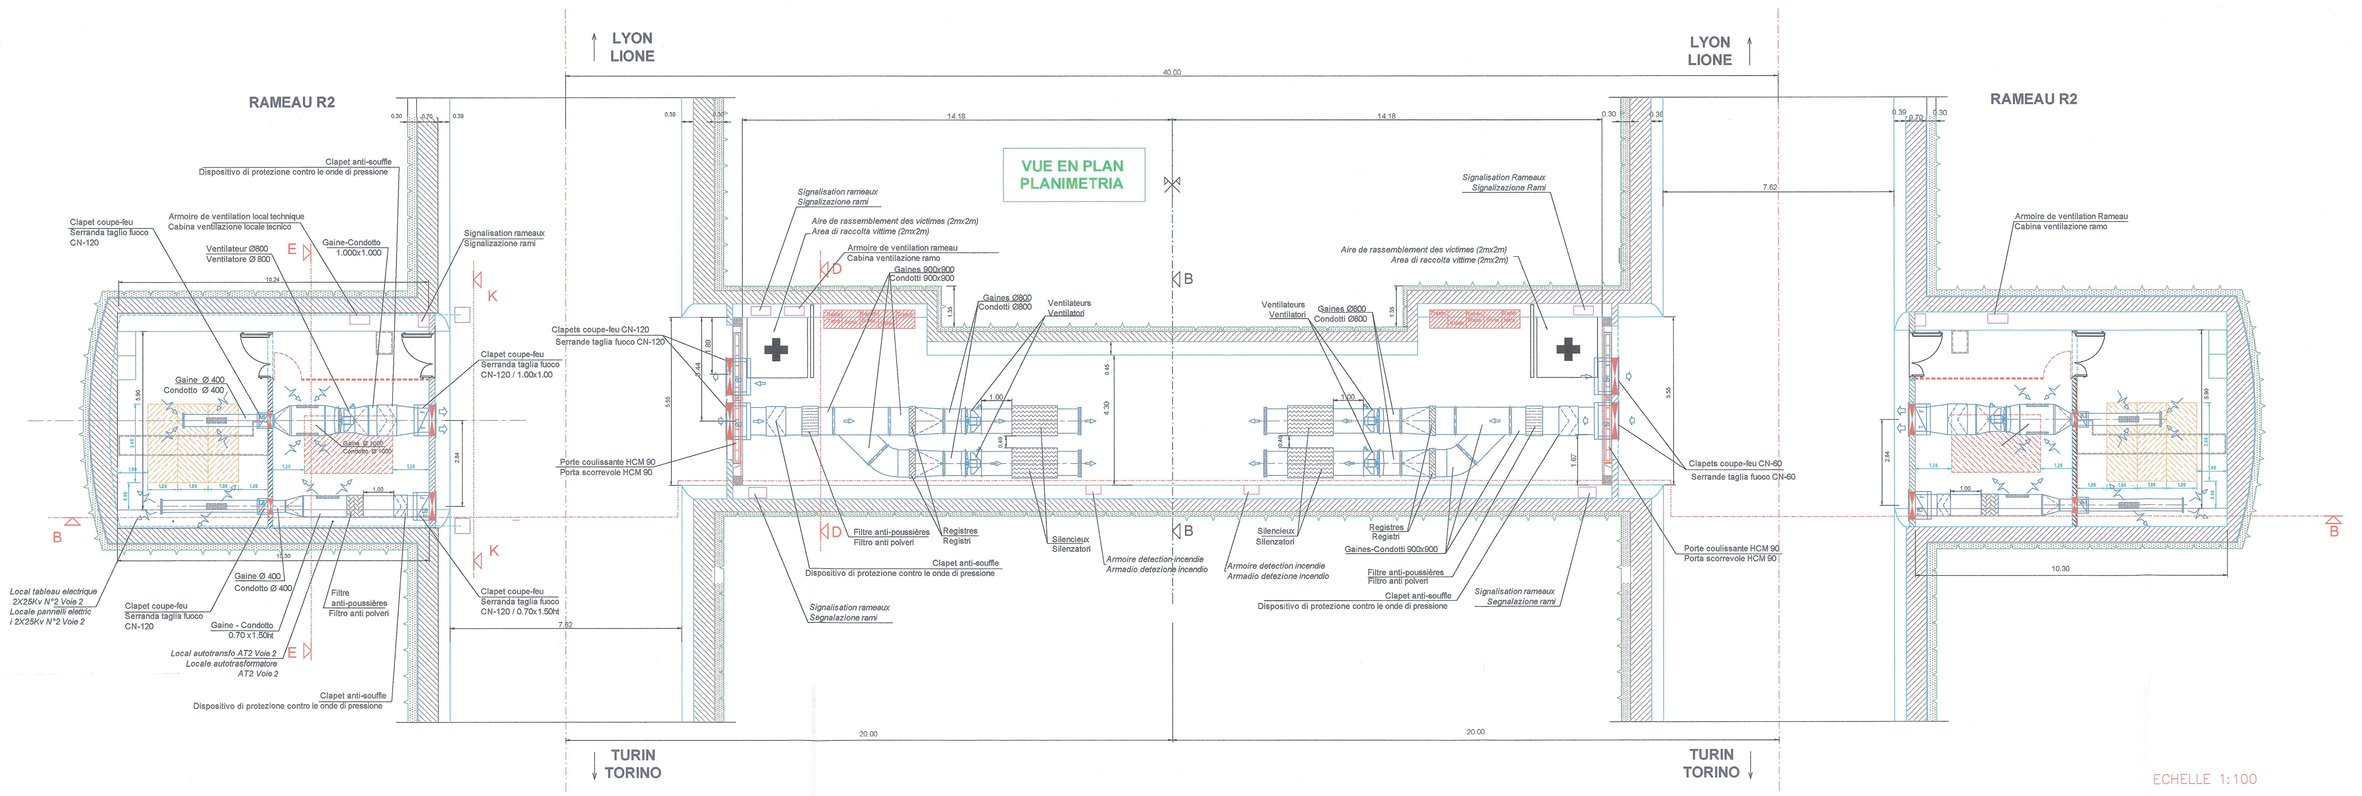

ECHELLE 1:100

COUPE D-D
SEZIONE D-D

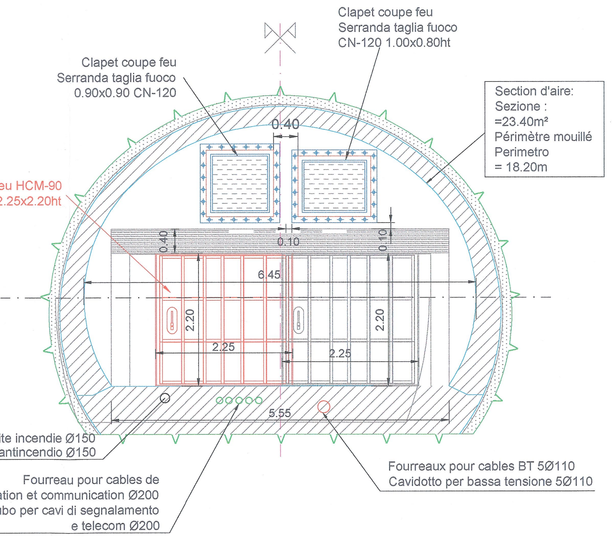

ECHELLE 1:50

COUPE B-B
SEZIONE B-B

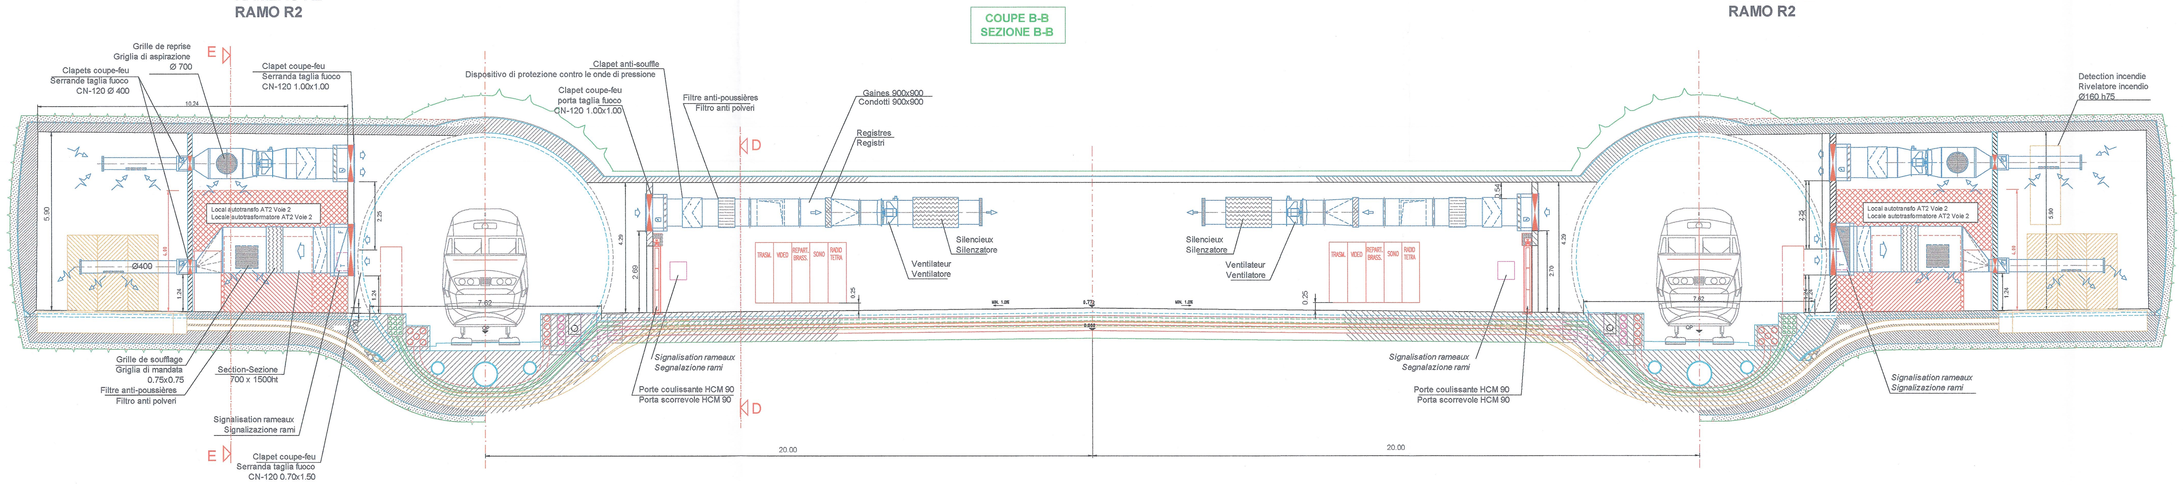

ECHELLE 1:100

COUPE K-K
SEZIONE K-K

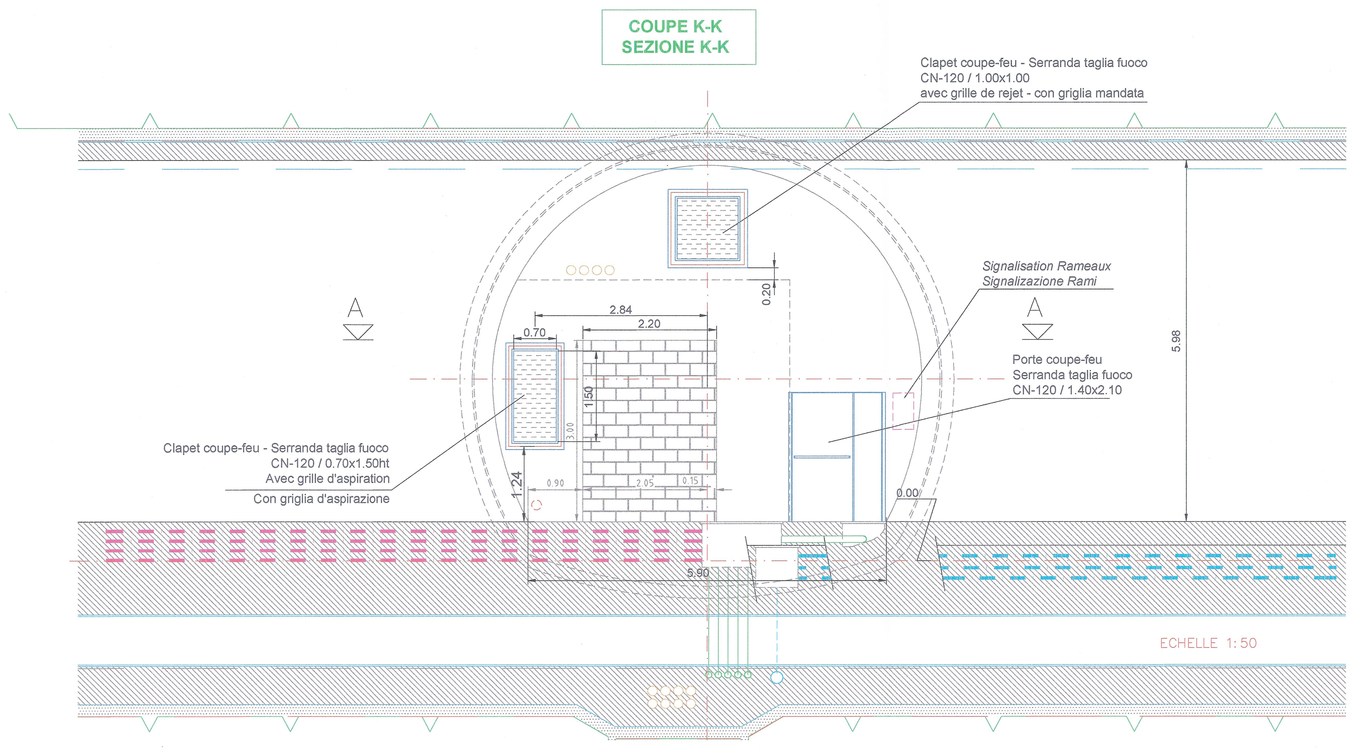

ECHELLE 1:50

COUPE E-E
SEZIONE E-E

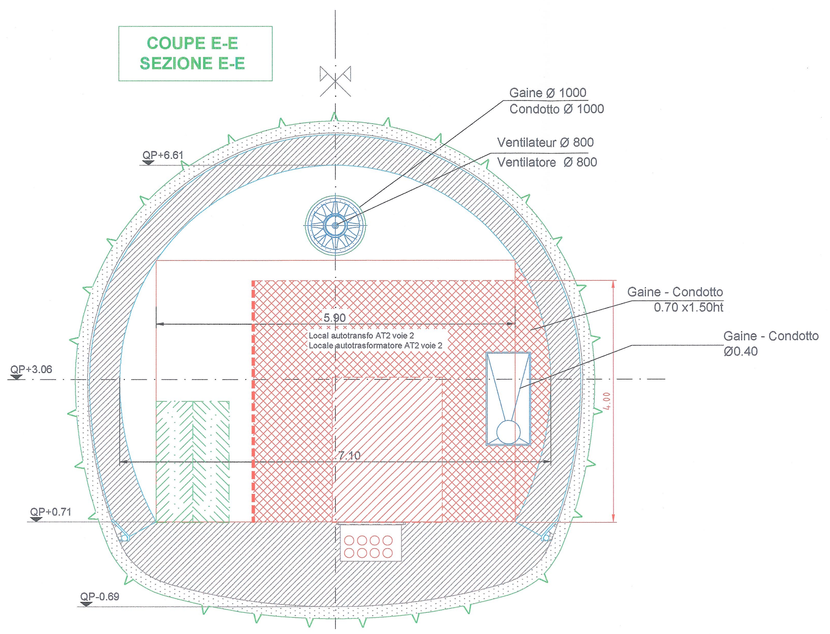

ECHELLE 1:50

PLANS G.C DE REFERENCE / LAYOUT DI RIFERIMENTO

PD2__C3A__1202a1204__26-90-10__Ramo tipo R0__0.dwg
PD2__C3A__1206a1207__26-90-10__Ramo tipo R0-2__0.dwg

LIAISON LYON - TURIN / COLLEGAMENTO TORINO - LIONE

Partie commune franco-italienne
Section transfrontalière

Parte comune italo-francese
Sezione transfrontaliera

NOUVELLE LIGNE LYON TURIN - NUOVA LINEA TORINO LIONE
PARTIE COMMUNE FRANCO-ITALIENNE - PARTE COMUNE ITALO-FRANCESE

REVISION DE L'AVANT-PROJET DE REFERENCE - REVISIONE DEL PROGETTO DEFINITIVO
CUP C11J05000030001

EQUIPEMENTS - IMPIANTI

VENTILATION - VENTILAZIONE
GENERALITES - GENERALE
RAMEAUX - RAMI DI COLLEGAMENTO

PLAN DES RAMEAUX TYPE R02 - LAYOUT RAMI TIPO R02

Indice	Date / Data	Modification / Modifiche	Etabli par / Concepito da	Vérifié par / Controllato da	Autorisé par / Autorizzato da
0	Novembre 2012	Emission pour vérification C3B et validation C3.0 Emissione per la verifica C3B e la validazione C3.0	L. AGNESE (SETEC)	M. PHOUDE C. OGNIBENE	M. FORESTA M. PANTALEO
A	06/02/2013	Passage au statut AP Passaggio allo stato AP	L. AGNESE (SETEC)	M. PHOUDE C. OGNIBENE	M. FORESTA M. PANTALEO

Code Doc	P	D	2	C	2	B	T	S	3	1	5	3	6	A	A	P	P	L	A
	Phase / Fase			Sigle d'subi / Sigle			Zone/Area / Zona/Area			Volumen				Indice	Genre / Tipo			Type / Tipo	

INDIRIZZO GED / ADRESSE GED: C3B | # | # | 40 | 01 | 90 | 30 | 06

ÉCHELLE / SCALA: 1/100 - 1/50

Tecnimont Civil Construction
Dott./Ing. Aldo Pagnotta
Ordine Ingegneri Prov.Torin. 6271 R

DOTT. ING. DIEGO MARCO BIONTO ALONSO PROFESSIONISTA 005.N.7360

LTF sas – 1091 Avenue de la Boisse BP 80631 – F-73006 CHAMBERY CEDEX (France)
Tél.: (0) (33) 4.79.68.56.50 – Fax: (0) (33) 4.79.68.56.75
RCS Chambéry 439 556 952 – TVA: FR 03439556952
Propriété LTF Tous droits réservés – Proprietà LTF Tutti i diritti riservati

Questo progetto è stato finanziato dall'Unione Europea (Rete TEN-T)