

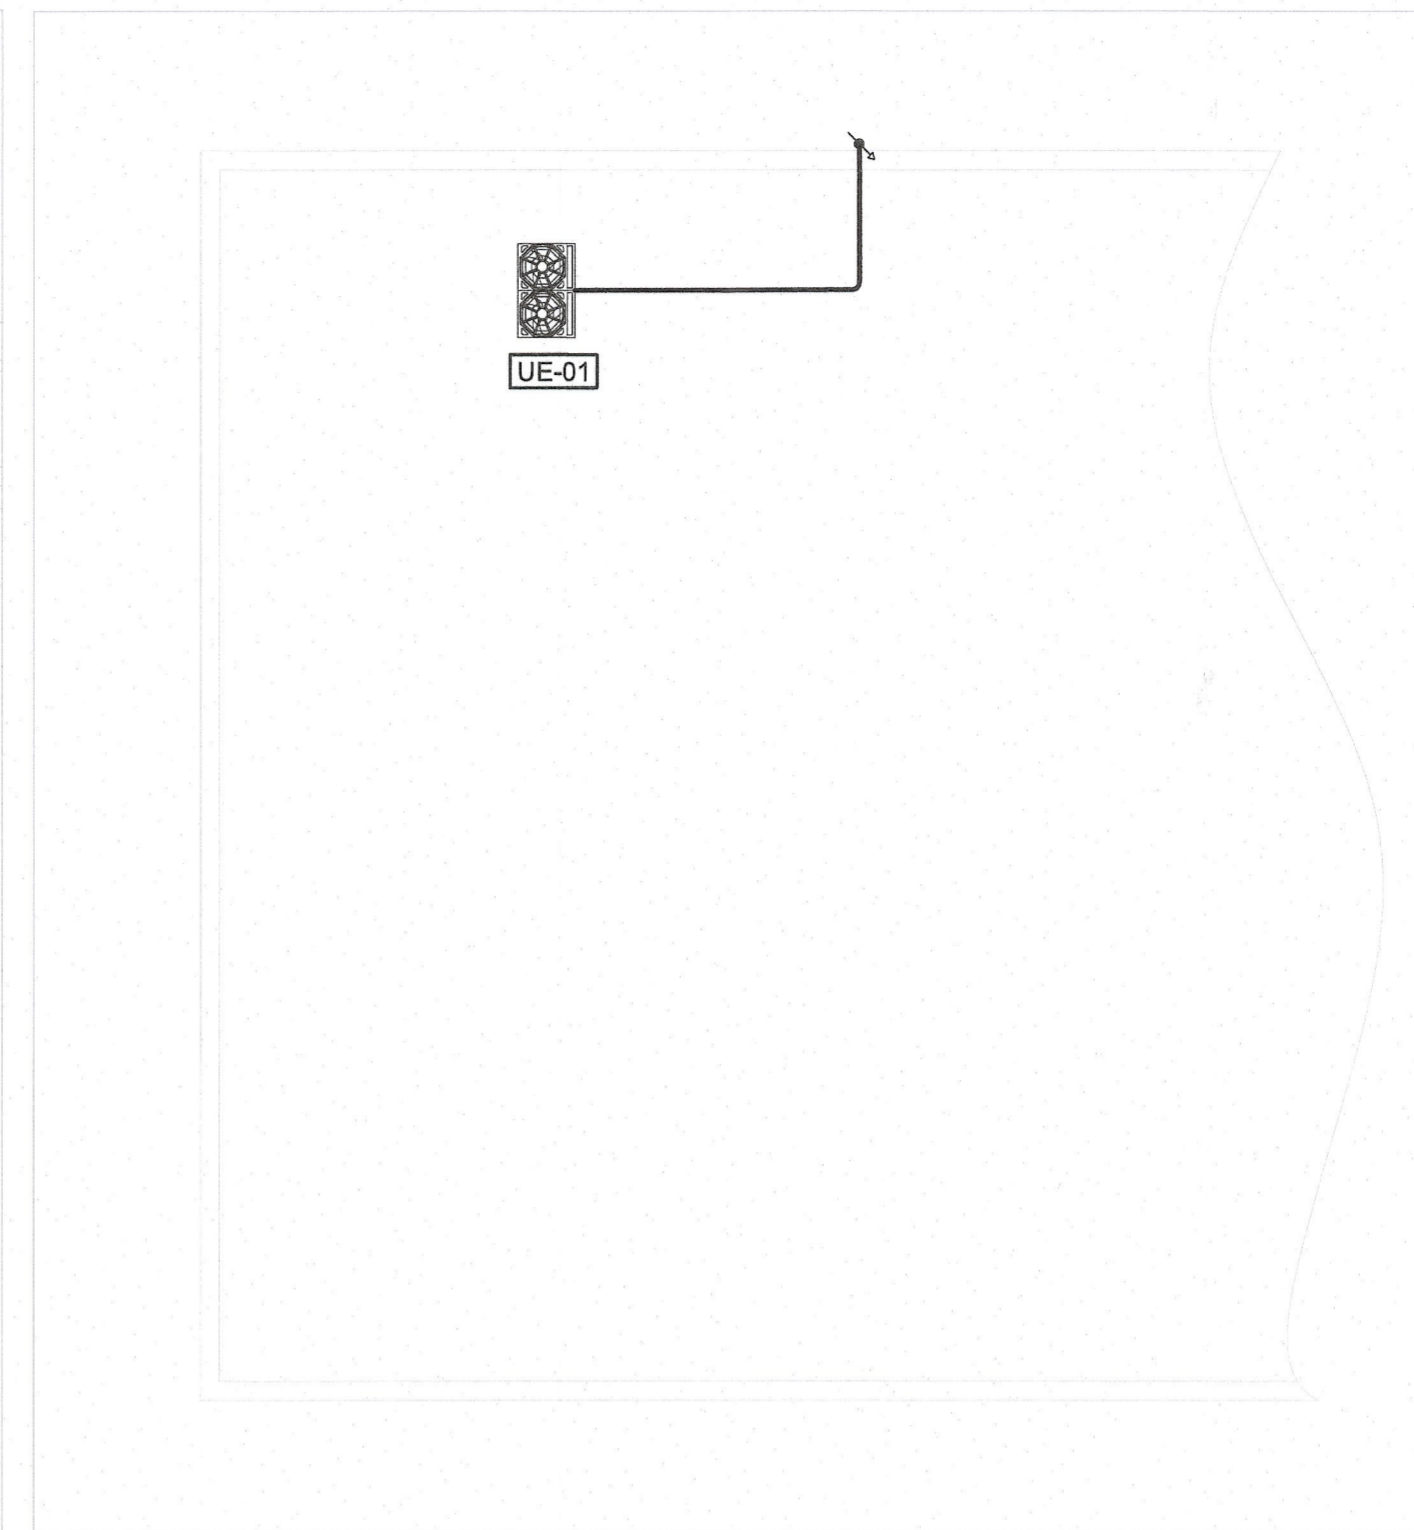


PIANA DI SUSA  
FABBRICATO SERVIZI AUSILIARI - FSA

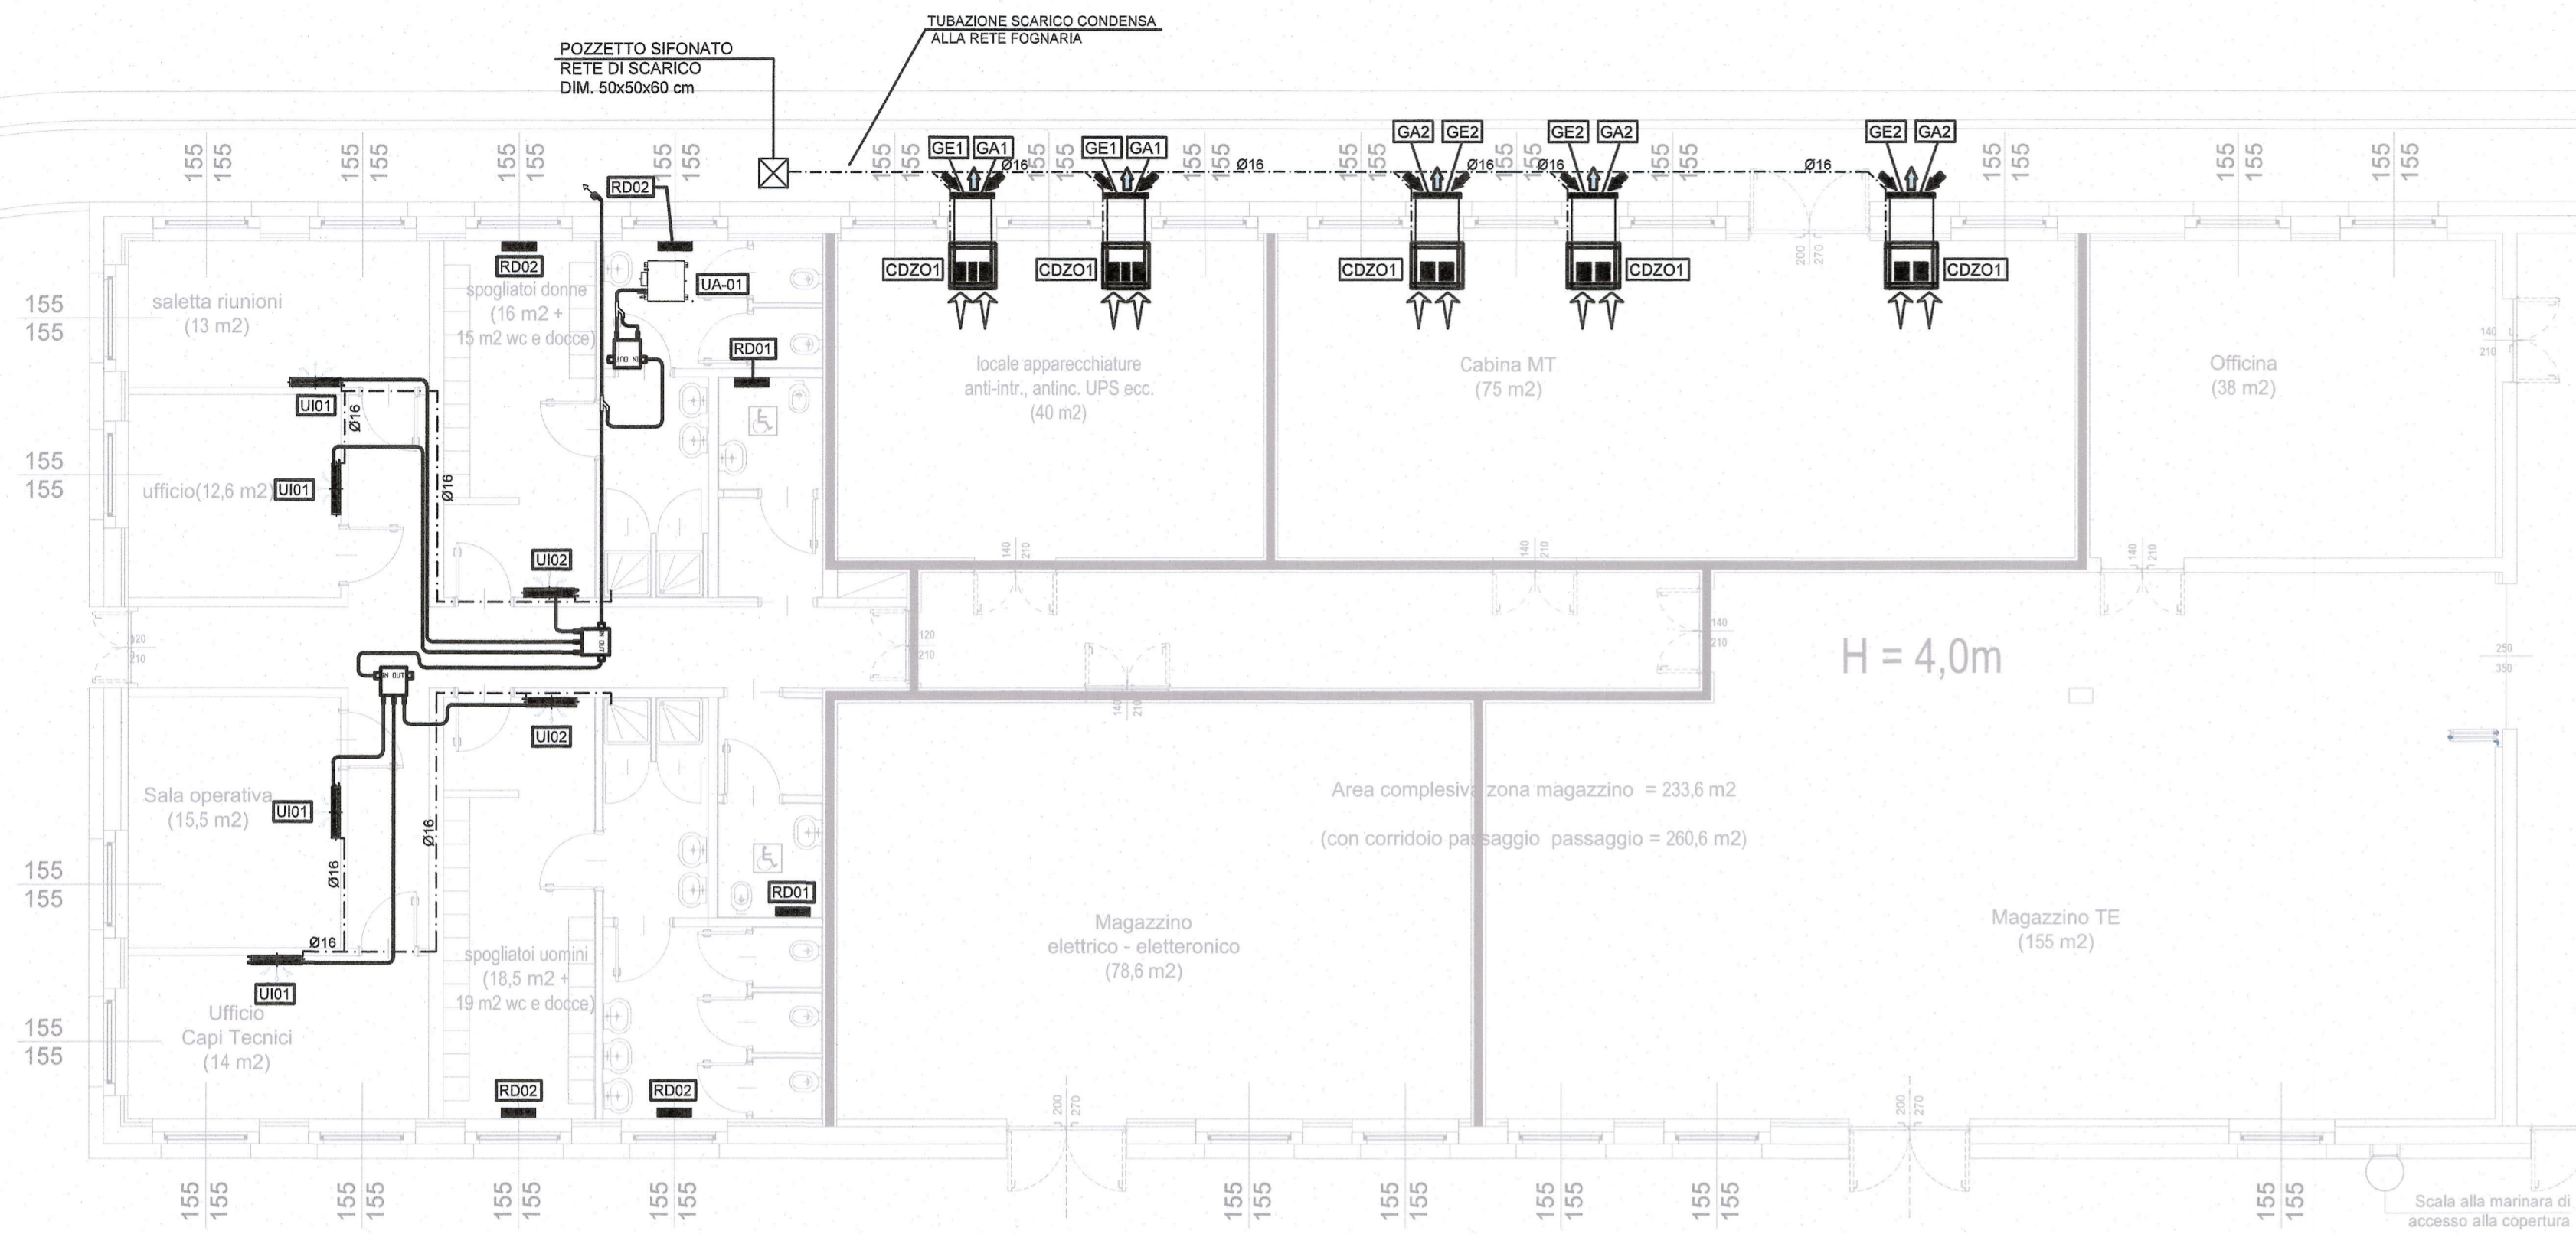

STRALCIO PIANTA COPERTURA

KEY-PLAN

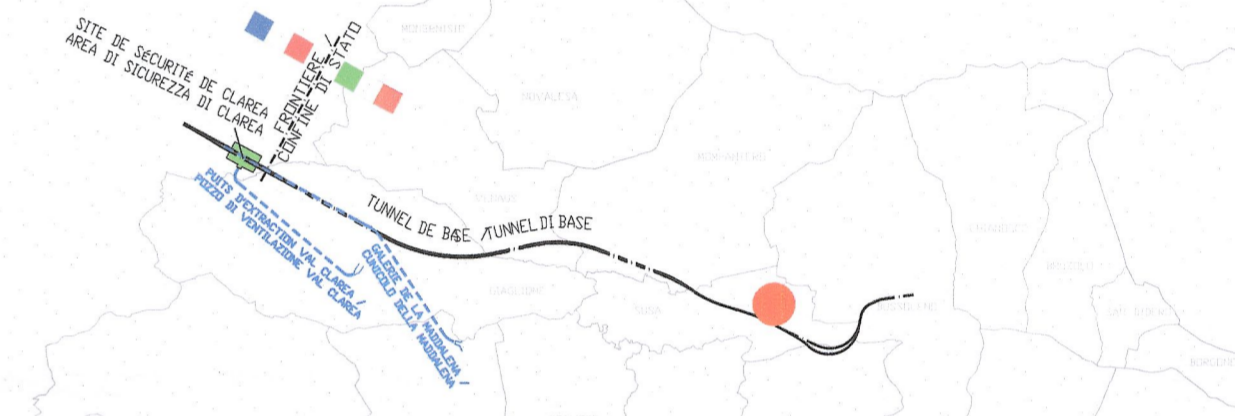

LEGENDA

- UI01** UNITA' INTERNA DI CLIMATIZZAZIONE A PARETE  
POT. FRIG. 2,8 KW  
POT. TERM. 3,2 KW
- UI02** UNITA' INTERNA DI CLIMATIZZAZIONE A PARETE  
POT. FRIG. 3,6 KW  
POT. TERM. 4 KW
- CDZ01** CONDIZIONATORE AUTONOMO TIPO OVER PORTATA ARIA 3130 MCH  
POT. FRIG. TOTALE 11,1 KW  
POT. FRIG. SENS. 11,3 KW  
POT. ELETTRICA ASS. 4,93 KW  
PORTATA ARIA CONDENSATORE 4830 MCH  
POT. TERMICA (CON RISCALDATORE ELETTRICO) 3 KW
- EXT01** ESTRATTORE CASSONATO PORTATA ARIA 900 MCH  
PREVAL. 110 Pa  
POT. ELETTR. 0,37 KW
- RD01** RADIATORE ELETTRICO POT. TERMICA 1500 W
- RD02** RADIATORE ELETTRICO POT. TERMICA 2000 W
- UE-01** UNITA' ESTERNA A POMPA DI CALORE CONDENSATA AD ARIA  
POT. NOM. IN RAFFRESCAMENTO 40 KW  
POT. NOM. IN RISCALDAMENTO 44 KW
- UA-01** UNITA' IDRONICA PER LA PRODUZIONE DI ACQUA CALDA  
POT. NOM. IN RISCALDAMENTO 32 KW
- EP01** ELETTROPOMPA CIRCUITO ACQUA CALDA SANITARIA  
PORTATA 2,5 MCH - PREVAL. 5,8 MT C.A. - POT. 0,26 KW
- GE1** GRIGLIA DI ESPULSIONE ARIA SUP. 0,55 MQ
- GA1** GRIGLIA DI PRESA ARIA ESTERNA SUP. 0,55 MQ
- GE3** GRIGLIA DI ESPULSIONE ARIA SUP. 0,12 MQ
- BOCCHETTA DI ESTRAZIONE  
DIAM. 150 mm; PORTATA 80 m³/h
- CANALIZZAZIONE DI ESTRAZIONE ARIA SERVIZI IGIENICI IN LAMIERA ZINCATO
- TUBAZIONE SCARICO CONDENSA IN POLIETILENE
- TUBAZIONE CIRCUITO IMPIANTO DI CONDIZIONAMENTO (N° 2 TUBAZIONI IN RAME-MANDATA GAS e RITORNO LIQUIDO)

LEGENDE

- UI01** UNITE INTERNE DE CLIMATISATION MURAL  
POT. FRIG. 2,8 KW  
POT. TERM. 3,2 KW
- UI02** UNITE INTERNE DE CLIMATISATION MURAL  
PUI. FRIG. 3,6 KW  
PUI. TERM. 4 KW
- CDZ01** CLIMATISEUR AUTONOME TYPE OVER  
DEBIT D'AIR 3130 MCH  
PUI. FRIG. TOTALE 11,1 KW  
PUI. FRIG. SENS. 11,3 KW  
PUI. ELECTRIQUE ASS. 4,93 KW  
DEBIT D'AIR CONDENSATEUR 4830 MCH  
PUI. TERMIQUE (CON RISCALDATORE ELETTRICO) 3 KW
- EXT01** EXTRACTEUR CAISSON  
DEBIT D'AIR 900 MCH  
PREVAL. 110 Pa  
PUI. ELECTRIQUE 0,37 KW
- RD01** RADIATEUR ELECTRIQUE PUI. TERMIQUE 1500 W
- RD02** RADIATEUR ELECTRIQUE POT. TERMIQUE 2000 W
- UE-01** UNITE EXTERNE A POMPE A CHALEUR CONDENSEE A AIR  
PUI. NOM. REFROIDIR 40 KW  
PUI. NOM. TERMIQUE 44 KW
- UA-01** HYDRO-KIT POUR LE PRODUCTION DE EAU CHAUDE  
PUI. NOM. TERMIQUE 32 KW
- EP01** ELECTROPOMPE CIRCUIT AEAU CHAUDE SANITAIRE  
DEBIT 2,5 MCH - PREVAL. 5,8 MT C.A. - PUI. 0,26 KW
- GE1** GRIL EJECTION DE AIR SUR. 0,55 MQ
- GA1** GRIL SUCCION DE AIR EXTERIEUR SUR. 0,55 MQ
- GE3** GRIGLIA DI ESPULSIONE ARIA SUP. 0,12 MQ
- LOUVRE  
DIAM. 150 mm; DEBIT D'AIR 80 m³/h
- CONDUIT D'EXTRACTION D'AIR DU TOILETTES EN GALVANISE
- DRAINAGE DE CONDENSAT TUYAUX EN POLYETHYLENE
- TUYAUTERIE CIRCUIT DE CONDITIONNEMENT (N° 2 TUYAUX EN CUIVRE: LIVRAISON DE GAZ ET RETURN DE LIQUIDE)

IMPIANTO ESTRAZIONE SERVIZI IGIENICI

LIASON LYON - TURIN / COLLEGAMENTO TORINO - LIONE  
Partie commune franco-italienne / Section transfrontalière

NOUVELLE LIGNE LYON TURIN - NUOVA LINEA TORINO LIONE  
PARTIE COMMUNE FRANCO-ITALIENNE - PARTE COMUNE ITALO-FRANCESE  
REVISION DE L'AVANT-PROJET DE REFERENCE - REVISIONE DEL PROGETTO DEFINITIVO  
CUP C11J0500030001

EQUIPMENTS - IMPIANTI  
EQUIPMENTS MECANQUES - IMPIANTI MECCANICI  
GENERALE - GENERALE  
GENERALITES - ELABORATI GENERALI  
BATIMENTS FSA - EQUIPMENTS HVAC - PLAN D'IMPLANTATION  
FABBRICATI FSA - IMPIANTO HVAC - LAYOUT IMPIANTISTICO

Indice	Date / Data	Modifications / Modifiche	Etabli par / Concepito da	Verifié par / Controllato da	Autorisé par / Autorizzato da
0	Novembre 2012	Emission pour verification C2B et validation C3.0 Emissione per verifica C2B e validazione C3.0	S. MICELI (ITF)	M. PIRHOUE C. OGNIBENE	M. FORESTA M. PANTALEO
A	09/02/2013	Emission a seguito commenti LTF e CCF	S. MICELI (ITF)	M. PIRHOUE C. OGNIBENE	M. FORESTA M. PANTALEO

Code Doc	Phase / Fase	Signet étude / Sigla	Emetteur / Emittente	Numero	Indice	Statut / Stato	Type / Tipo
P D 2 C 2 B T S 3 1 5 7 3 A A P P L A							