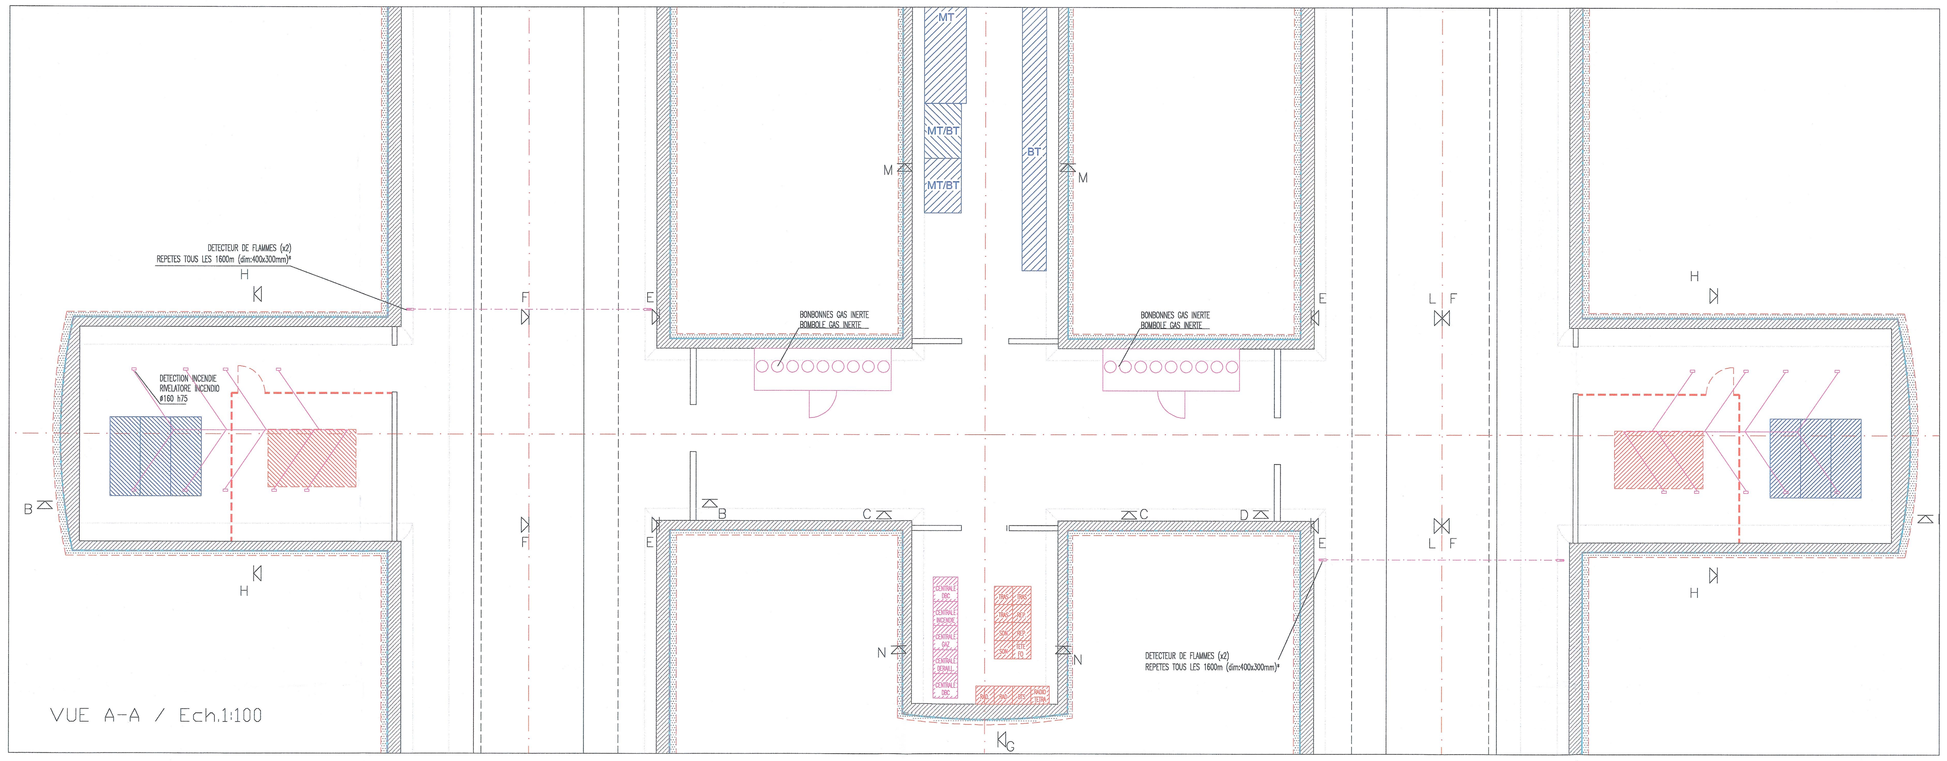

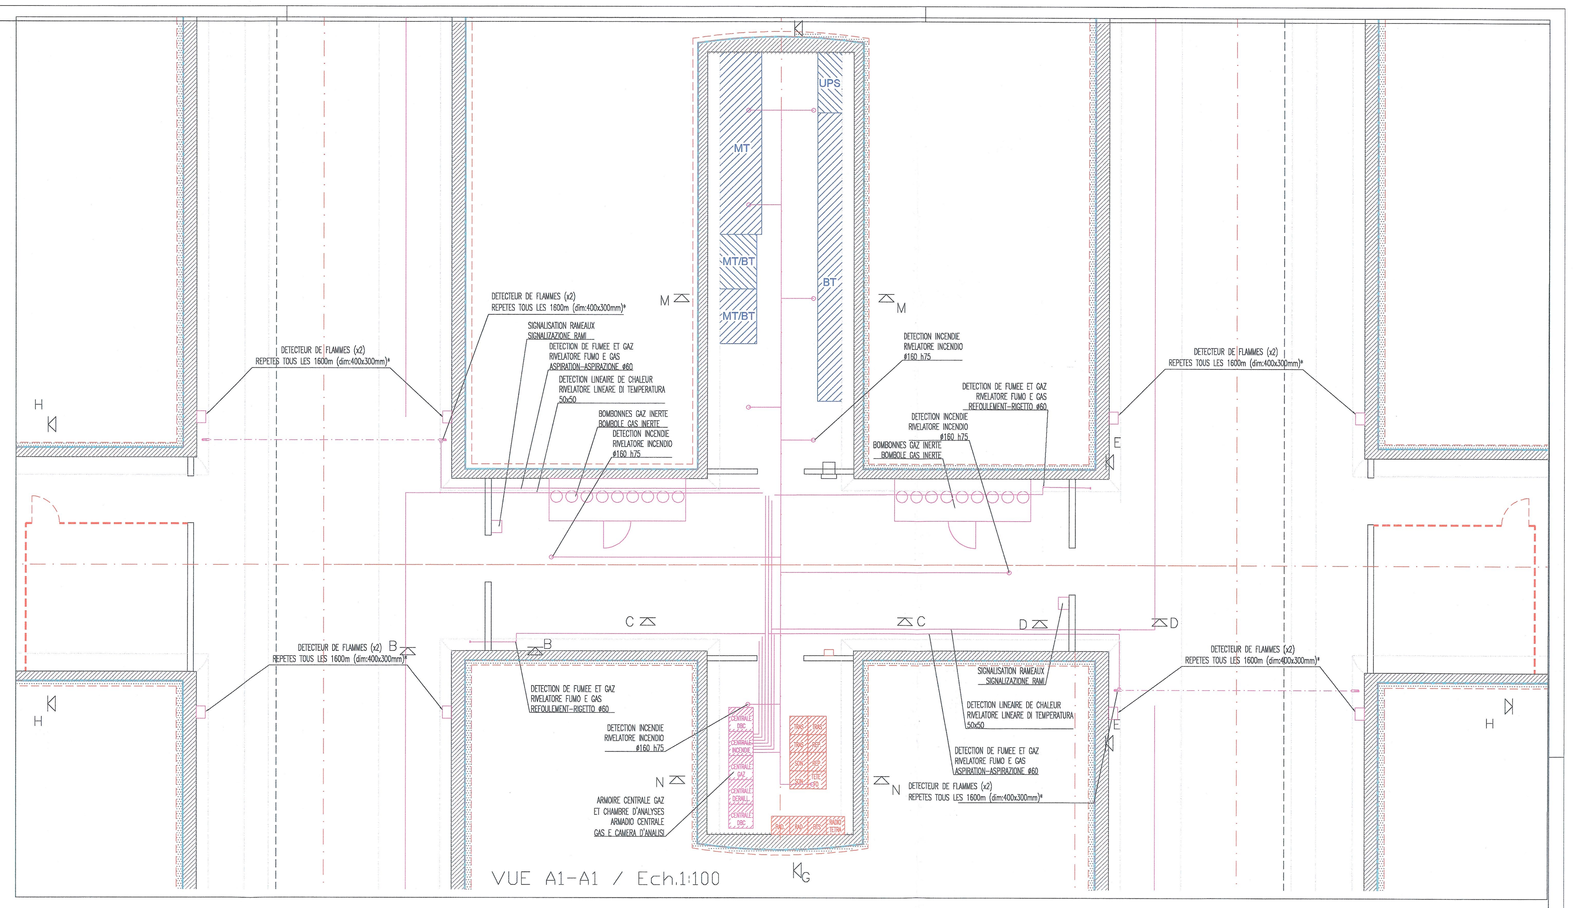

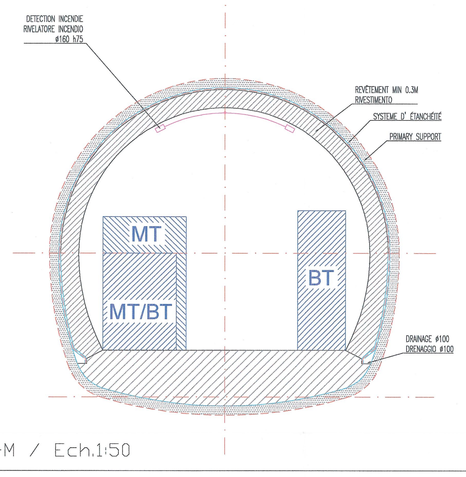

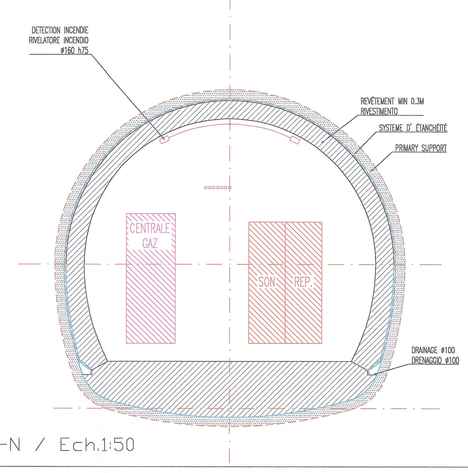

IMPLANTATION DES DÉTECTEURS DANS LES RAMEAUX TECHNIQUES R1 ET R1-2

SCHEMA D'INSTALLAZIONE DEI RIVELATORI DI INCENDIO NEI LOCALI TECNICI DEI RAMI R1 E R1-2

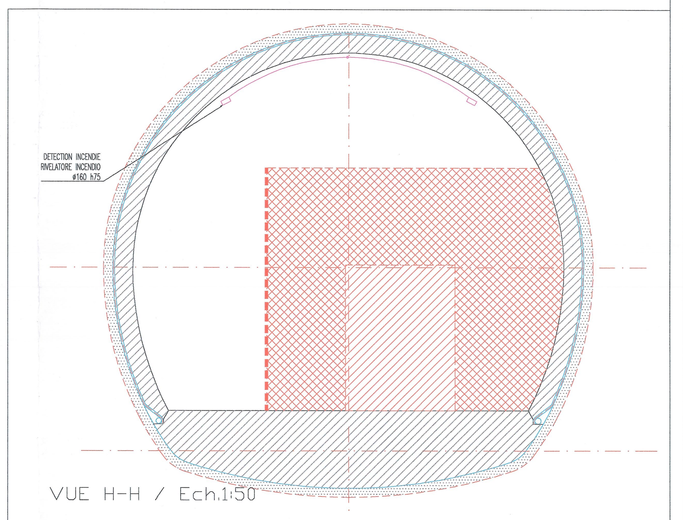

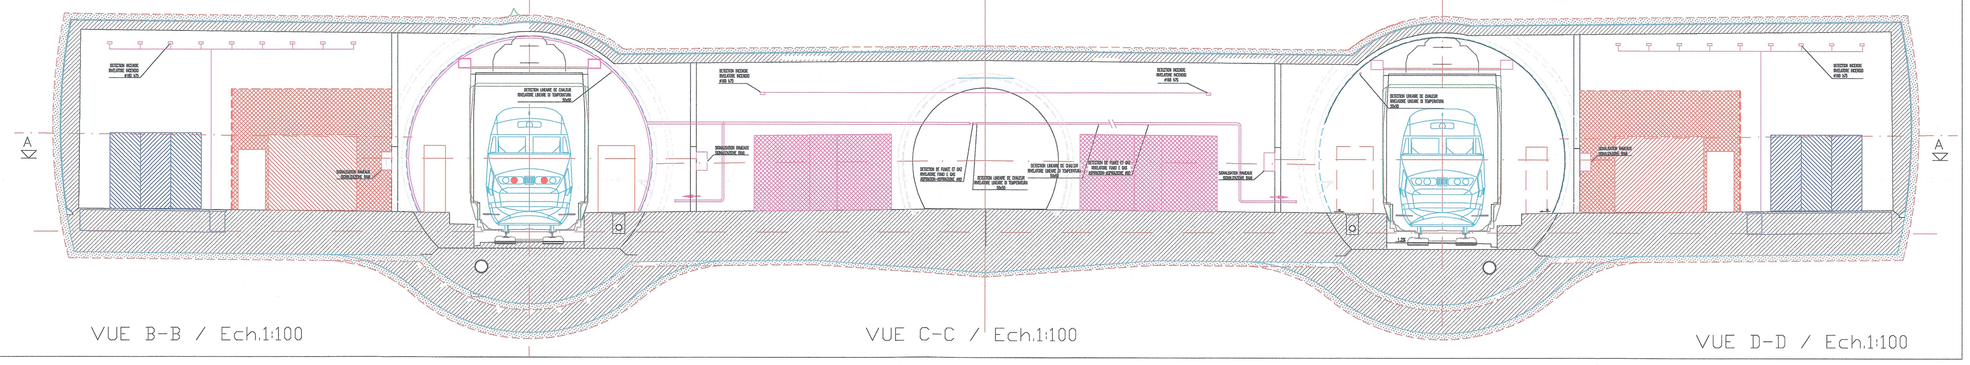

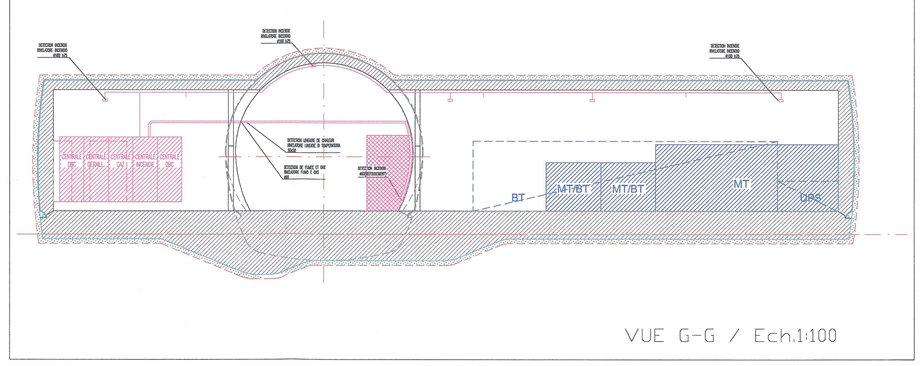

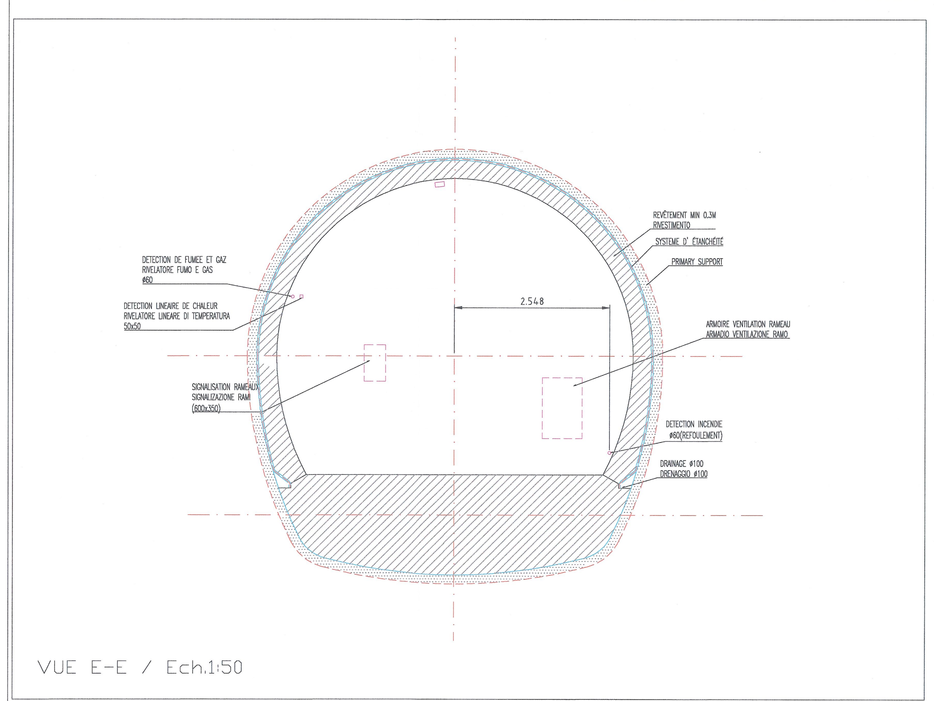

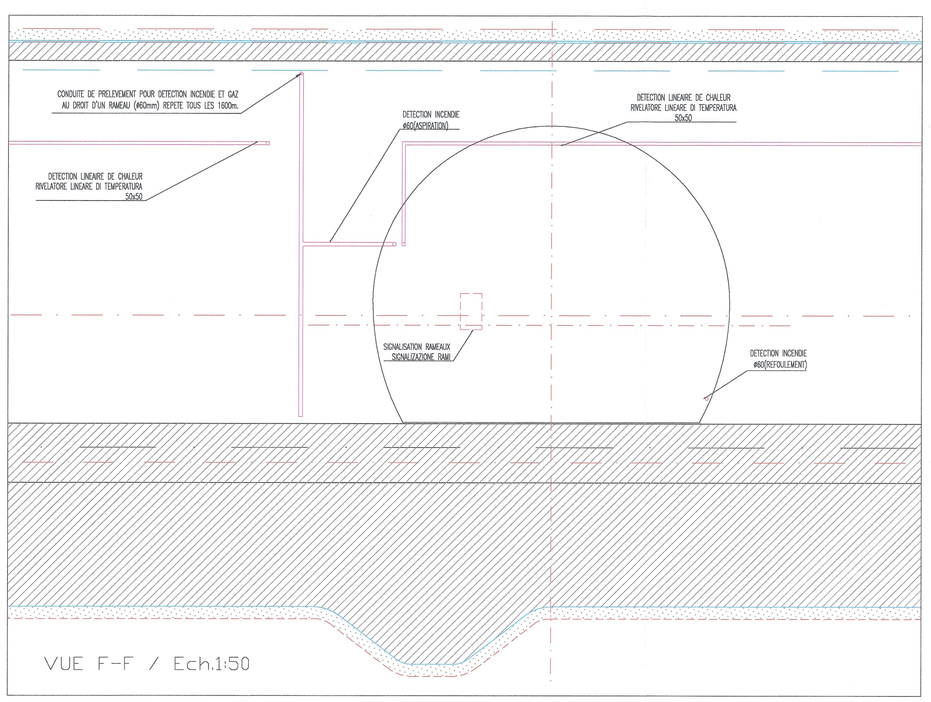

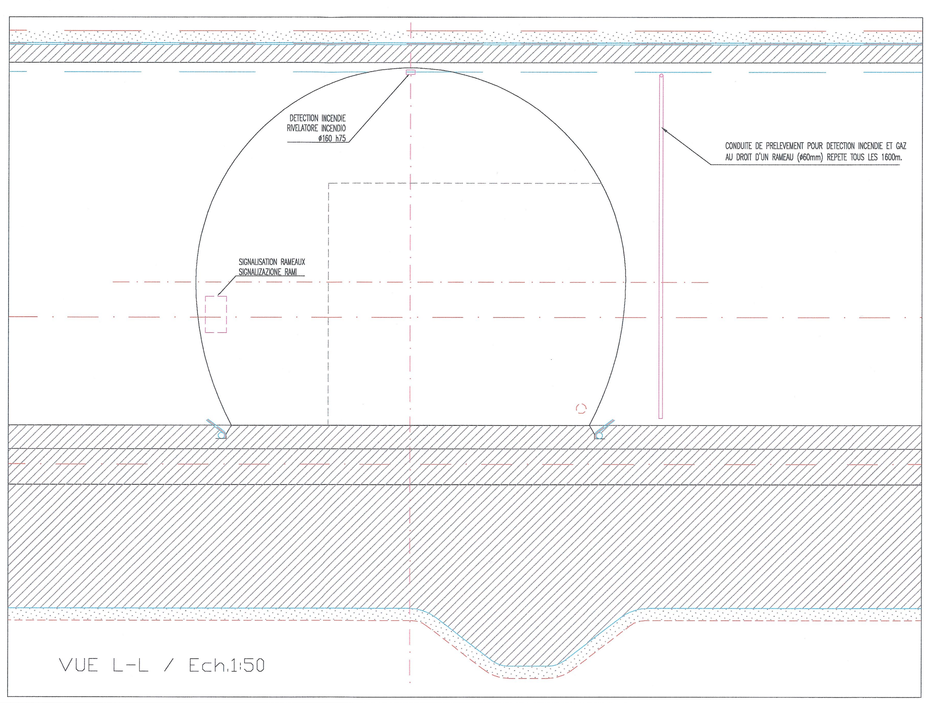

LIAISON LYON - TURIN / COLLEGAMENTO TORINO - LIONE

Partie commune franco-italienne
Section transfrontalière

Parte comune italo-francese
Sezione transfrontaliera

NOUVELLE LIGNE LYON TURIN - NUOVA LINEA TORINO LIONE
PARTIE COMMUNE FRANCO-ITALIENNE - PARTE COMUNE ITALO-FRANCESE

REVISION DE L'AVANT-PROJET DE REFERENCE - REVISIONE DEL PROGETTO DEFINITIVO
CUP C11J05000033001

EQUIPEMENTS - IMPIANTI

EQUIPEMENTS DE SECURITE - IMPLANTI DI SICUREZZA
GENERALITES - GENERALE
GENERALITES - ELABORATI GENERALI

PLAN D'IMPLANTATION DES DETECTEURS INCENDIE EN TUNNEL -
SCHEMA A BLOCCHI DELL'ARCHITECTURA DEL SISTEMA DI REVELAZIONE INCENDI

Indice	Date / Data	Modifications / Modifiche	Etabli par / Concepito da	Vérifié par / Controllato da	Autorisé par / Autorizzato da
0	Novembre 2013	Emission pour vérification C3S et validation C3.0 Emissione per la verifica C3S e la validazione C3.0	R.DESCLOUPRE (SETEC)	M. PHOUDE C.COGNISSE	M.FORESTA M.PANTALEO
A	Decembre 2012	Emission suite aux commentaires LTF et COF Emissione a seguito commenti LTF e COF	R.DESCLOUPRE (SETEC)	M. PHOUDE C.COGNISSE	M.FORESTA M.PANTALEO
B	09/02/2013	Passage au statut AP / Passaggio allo stato AP	R.DESCLOUPRE (SETEC)	M. PHOUDE C.COGNISSE	M.FORESTA M.PANTALEO

Tecnoform Civil Construction
Dott. Ing. Aldo Barbera
Ordine Ingegneri Torino n. 5214 A

ORDINE DEGLI INGEGNERI DELLA PROVINCIA DI TORINO
DOTT. ING. RUSSO MARCO
ISCRITTO ALL'ALBO PROFESSIONALE
COLN 12883

Code Doc	P	D	2	C	2	B	T	S	3	1	6	3	3	B	A	P	P	L	A
	Phase / Fase			Sigle d'edité / Sigla			Emetteur / Emissione			Volumes				Indice	Titre / Titolo			Type / Tipo	

INDIRIZZO GED / ADRESSE GED	C2B	//	//	80	00	28	30	01

ÉCHELLE / SCALA
1/100

LTF sas - 109 I Avenue de la Boîtes BP 80631 - F-73006 CHAMBERY CEDEX (France)
TEL: +33 (0) 4.79.68.56.50 - Fax: +33 (0) 4.79.68.56.75
RCS Chambery 439 556 982 - TVA FR 09439556982
Propriété LTF Tous droits réservés - Proprietà LTF Tutti i diritti riservati

Ce projet a bénéficié d'une aide financière de l'Union européenne (DG TREN)

Questo progetto è stato reso possibile grazie ad un contributo finanziario dell'Unione Europea (DG TREN)