



**DETECTEUR DE DERAILEMENT
RILEVATORI DERAGLIAMENTO**

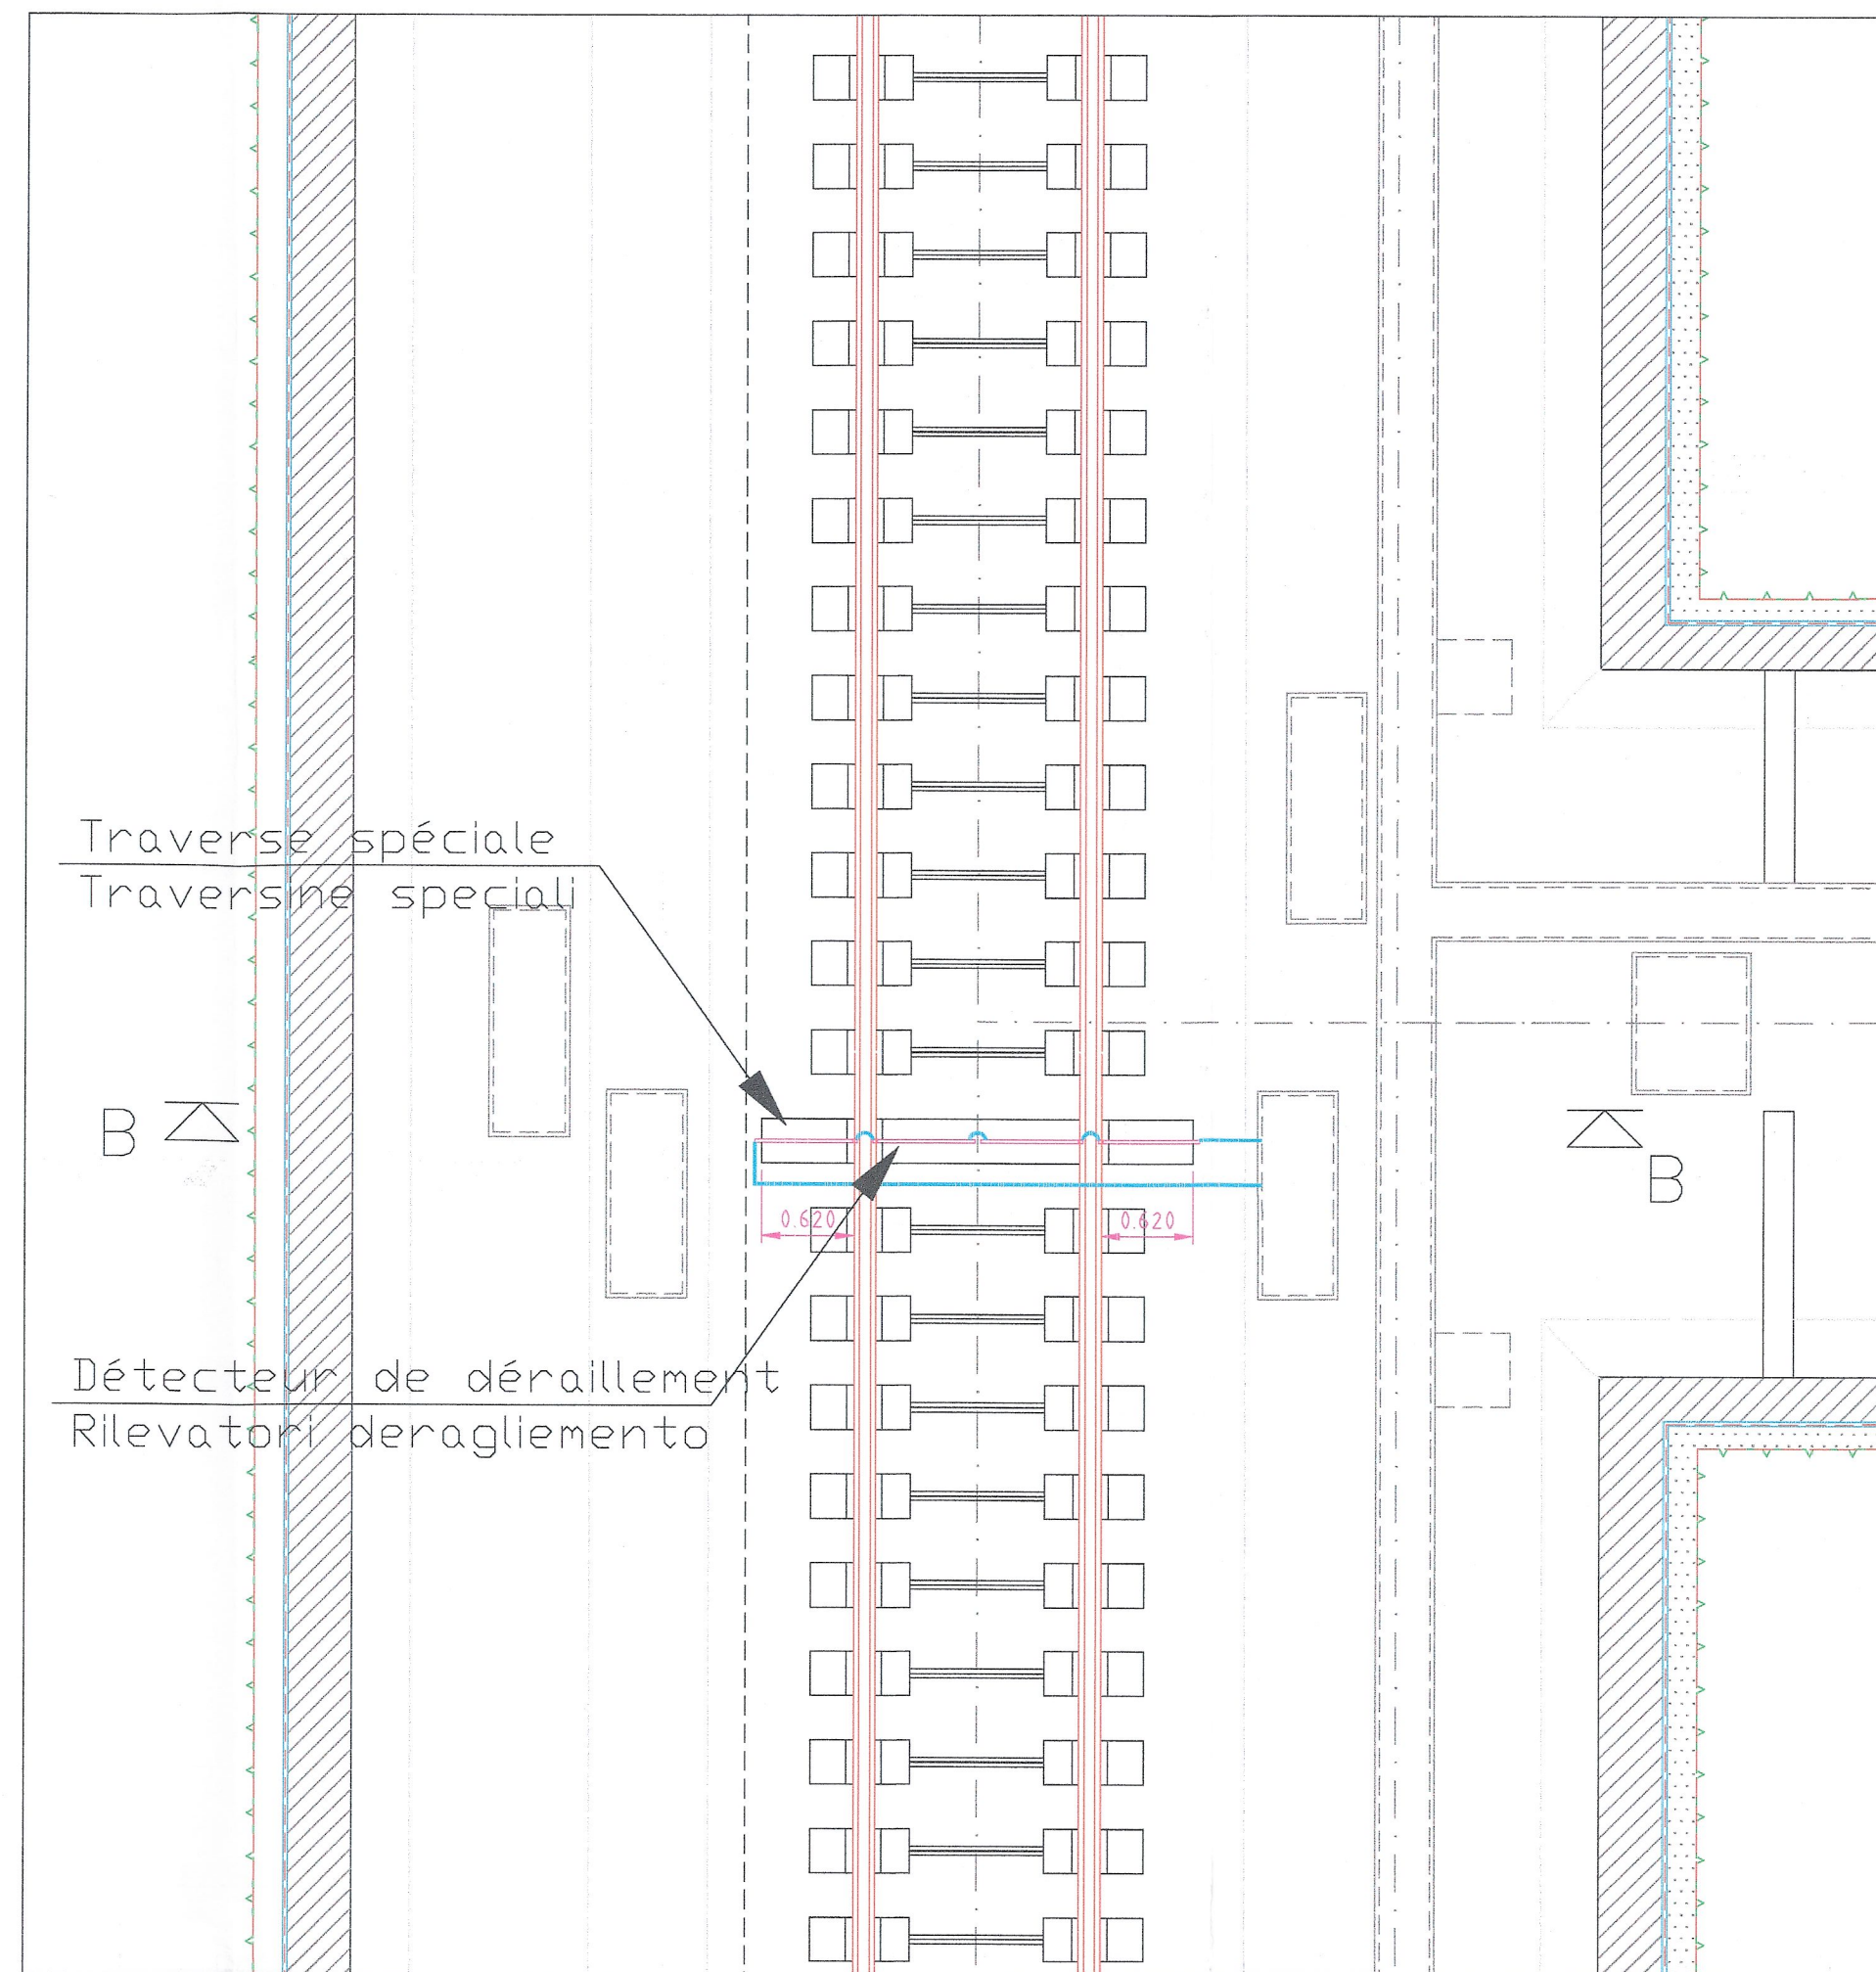


VUE A1-A1 / Ech.1:50


**DETECTEUR DE BOITES CHAUDES
RILEVATORI TEMPERATURA BOCCOLE**

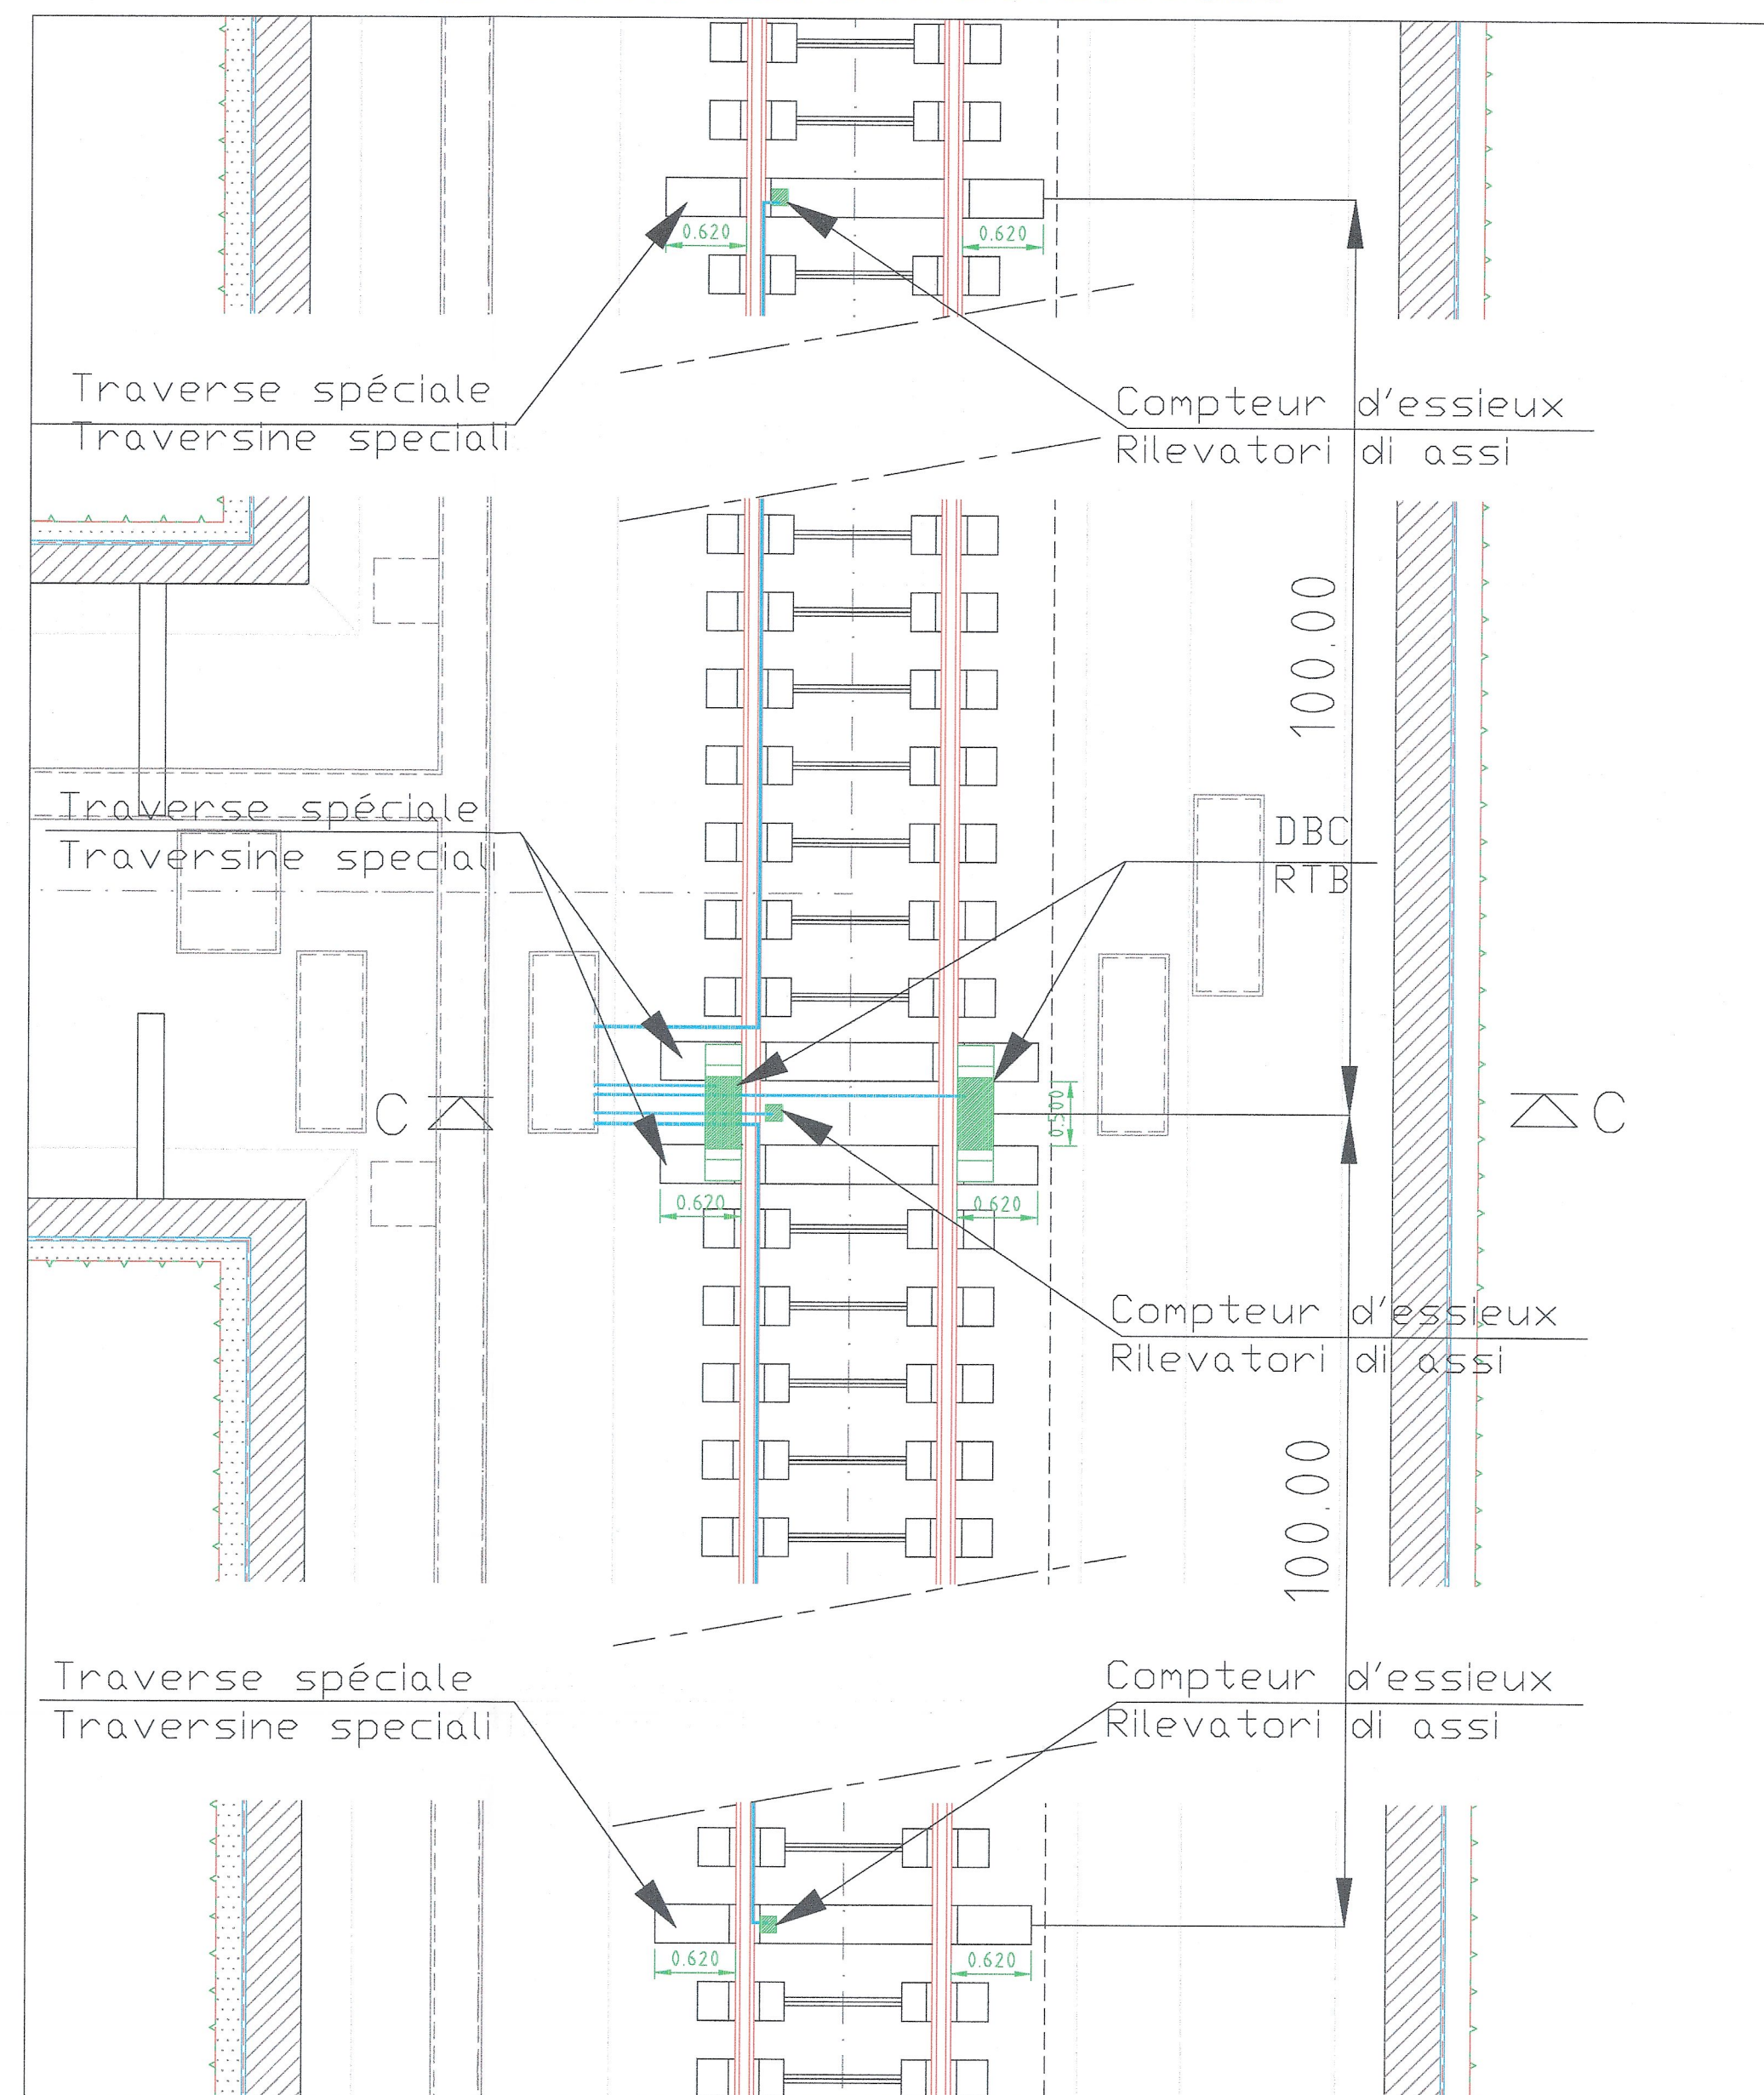

VUE A-A / Ech.1:50

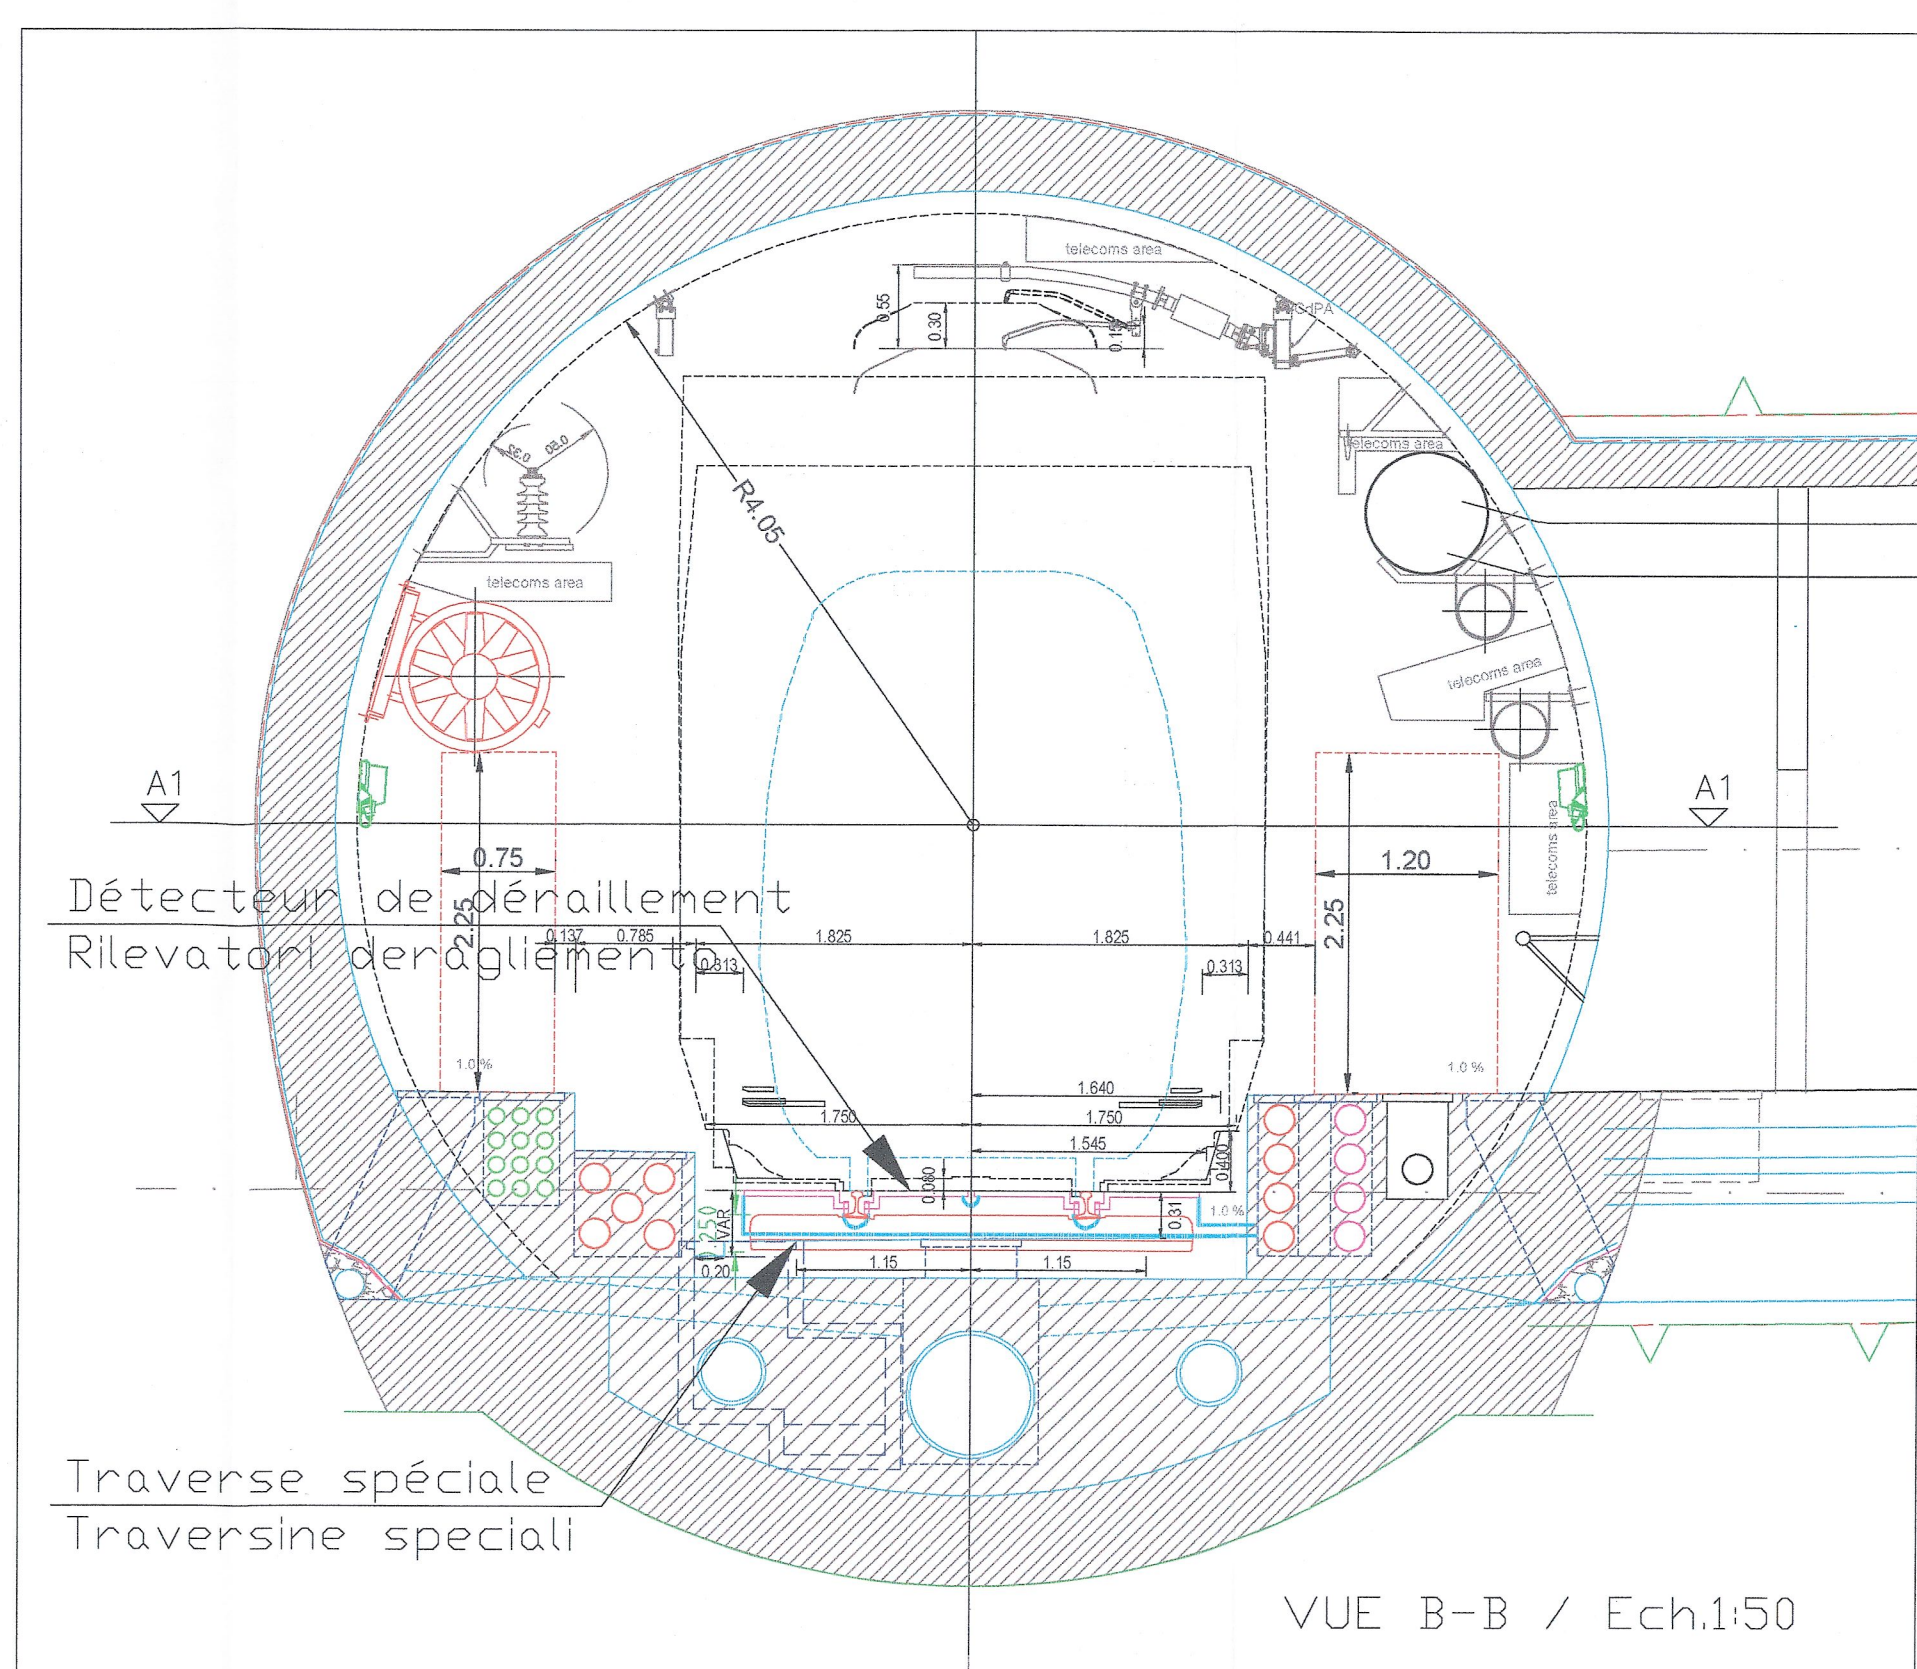

VUE B-B / Ech.1:50

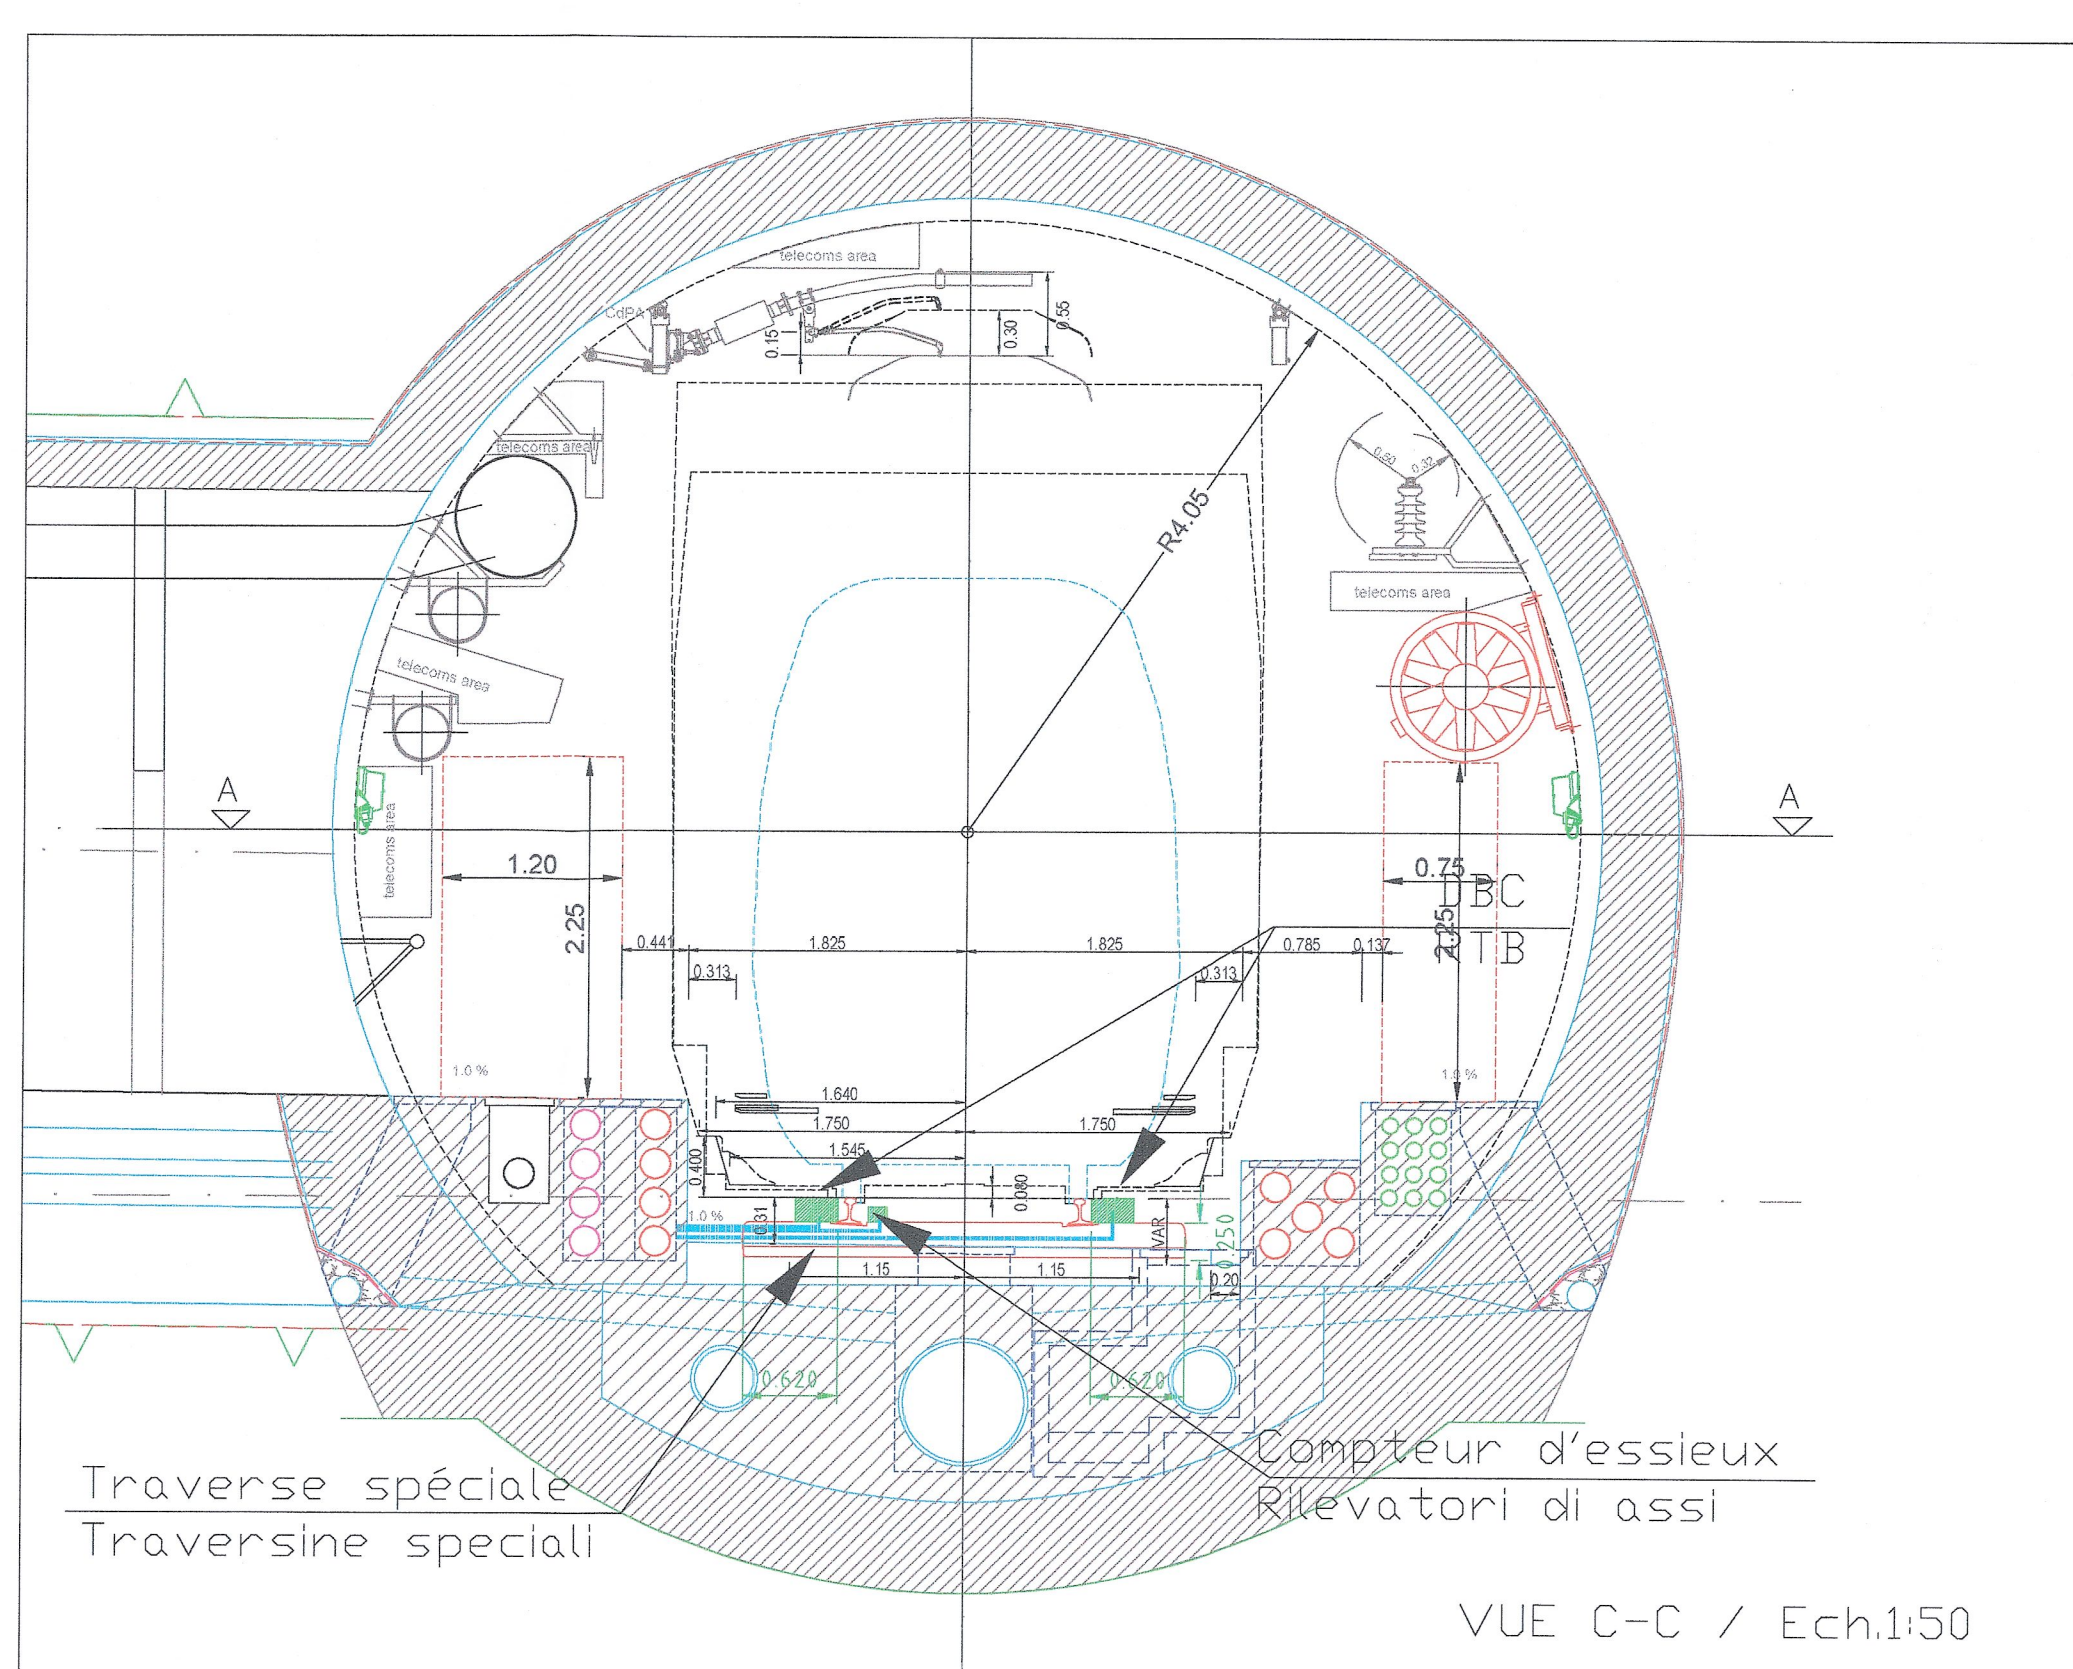

VUE C-C / Ech.1:50

LIAISON LYON - TURIN / COLLEGAMENTO TORINO - LIONE
Partie commune franco-italienne Section transfrontalière / Parte comune italo-francese Sezione transfrontaliera

NOUVELLE LIGNE LYON TURIN - NUOVA LINEA TORINO LIONE
PARTIE COMMUNE FRANCO-ITALIENNE - PARTE COMUNE ITALO-FRANCESE
REVISION DE L'AVANT-PROJET DE REFERENCE - REVISIONE DEL PROGETTO DEFINITIVO
CUP C11J05000030001

EQUIPEMENTS - IMPIANTI
EQUIPEMENTS DE SECURITE - IMPIANTI DI SICUREZZA
GENERALITES - GENERALE
TUNNEL DE BASE - TUNNEL DI BASE
**PLAN DES DETECTEURS SUR VOIE EN TUNNEL /
PIANO DEI RILEVATORI SUL BINARIO NEL TUNNEL**

Index	Date / Data	Modification / Modifica	Etabli par / Concepito da	Vérifié par / Controllato da	Autorisé par / Autorizzato da
O	Novembre 2012	Emission pour vérification C2B et validation C3.0 Emissione per la verifica C2B e la validazione C3.0	R.DESCLATURE (SETEC) C.COGNIBENE	M. PHOQUE C.COGNIBENE	M.FORESTA M.PANTALEO
A	Décembre 2012	Emission suite aux commentaires LTF et CCF Emissione a seguito commenti LTF e CCF	R.DESCLATURE (SETEC) C.COGNIBENE	M. PHOQUE C.COGNIBENE	M.FORESTA M.PANTALEO
B	08/02/2013	Passage au statut AP / Passaggio allo stato AP	R.DESCLATURE (SETEC) C.COGNIBENE	M. PHOQUE C.COGNIBENE	M.FORESTA M.PANTALEO

Tecnipart
Civil Construction
Dott. Ing. **RUSSO MARCO**
Ordine Ingegneri Prov. Torino

PROFESOR DELLA PROPRIETA' PROFESSIONALE
DOTT. ING. RUSSO MARCO
ISCRITTO ALL'ALBO PROFESSIONALE
CCLN 12882

Code Doc: **P D 2 C 2 B T S 3 1 6 3 4 B A P P L A**
Phase / Fase: **Sigla titolo / Sigla** / Emission / Destinazione: **Stations** / Indice: **Etat / Stato** / Type / Tipo:

INDIRIZZO OED / ADDRESS OED: **C2B // // 50 00 28 30 01**

ECHELLE / SCALA: **1/50**

LTF
LYON TURIN FERROVIAIRE

LTF sas - 1091 Avenue de la Boissière BP 60051 - F-72005 CHAMBERY CEDEX (France)
Tél: +33 (0) 4 79 68 66 50 - Fax: +33 (0) 4 79 68 66 75
RCS Chambéry 439 556 952 - TVA: FR 0343955952
Propriété LTF Tous droits réservés - Proprietà LTF Tutti i diritti riservati

