STAZIONE DI POMPAGGIO/STATION DE POMPAGE
SUSA OVEST/SUSE OUEST
IMBOCCO OVEST/PORTAIL OUEST Tdl
GPA-02

GRUPPO DI PRESSURIZZAZIONE/ GROUPE DE PRESSION
PORTATA/CAPACITE' 120 mc/h
PREVAL. 90 m.c.a.

POMPA PILOTA/ POMPE JOCKEY
PORTATA/CAPACITE' 18 mc/h
PREVAL. 10 m.c.a.

LEGENDA TIPOLOGIA APPARECCHIATURE

GPA 000	GRUPPO PRESSURIZZAZIONE ACQUA ANTINCENDIO – GROUPE DE POMPAGE ANTINCENDIE
PCX 001 PCX 002	ELETTROPOMPA CENTRIFUGA DI PRESSURIZZAZIONE – POMPE ELECTIQUE CENTRIFUGE DE PRESSION
PCJ 001 PCJ 002	ELETTROPOMPA CENTRIFUGA JOCKEY – POMPE ELECTIQUE CENTRIFUGE JOCKEY
PDX 001	POMPA DOSATRICE CON SERBATOIO DI STOCCAGGIO – POMPE DE DOSAGE
PGX 001	ELETTROPOMPA GEMELLARE – POMPE ELECTRIQUE
PSX 001 PSX 002	ELETTROPOMPA DI SOLLEVAMENTO – POMPE ELECTRIQUE

SEZIONE A-A

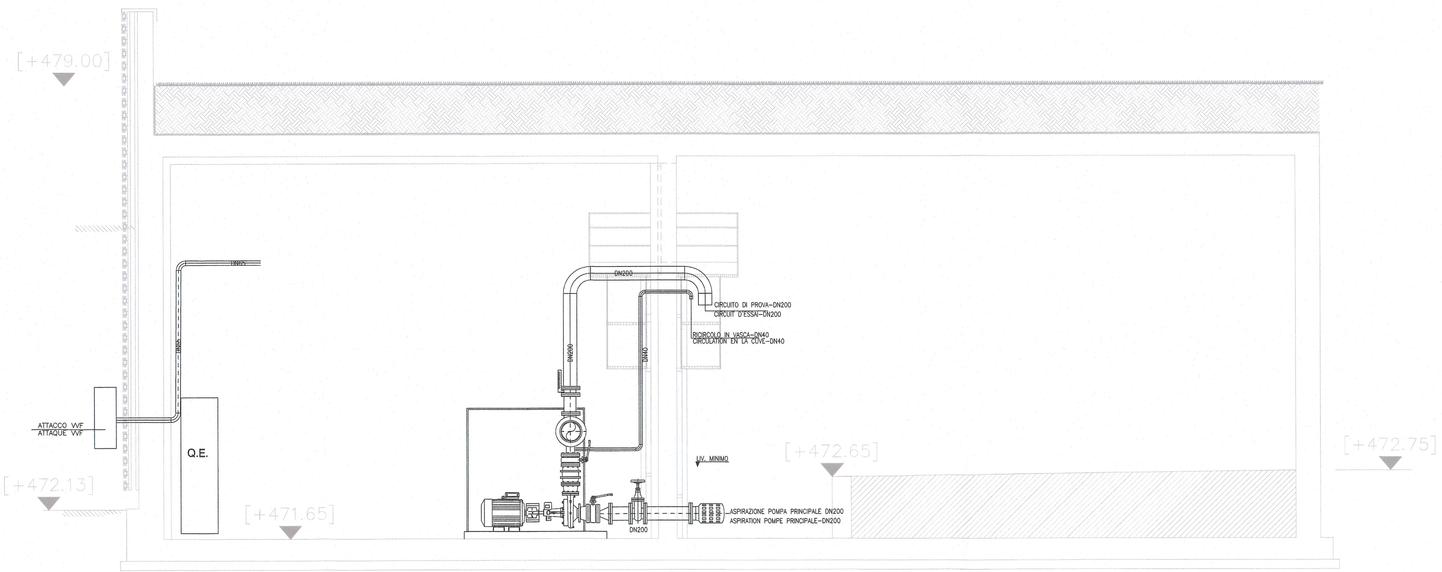

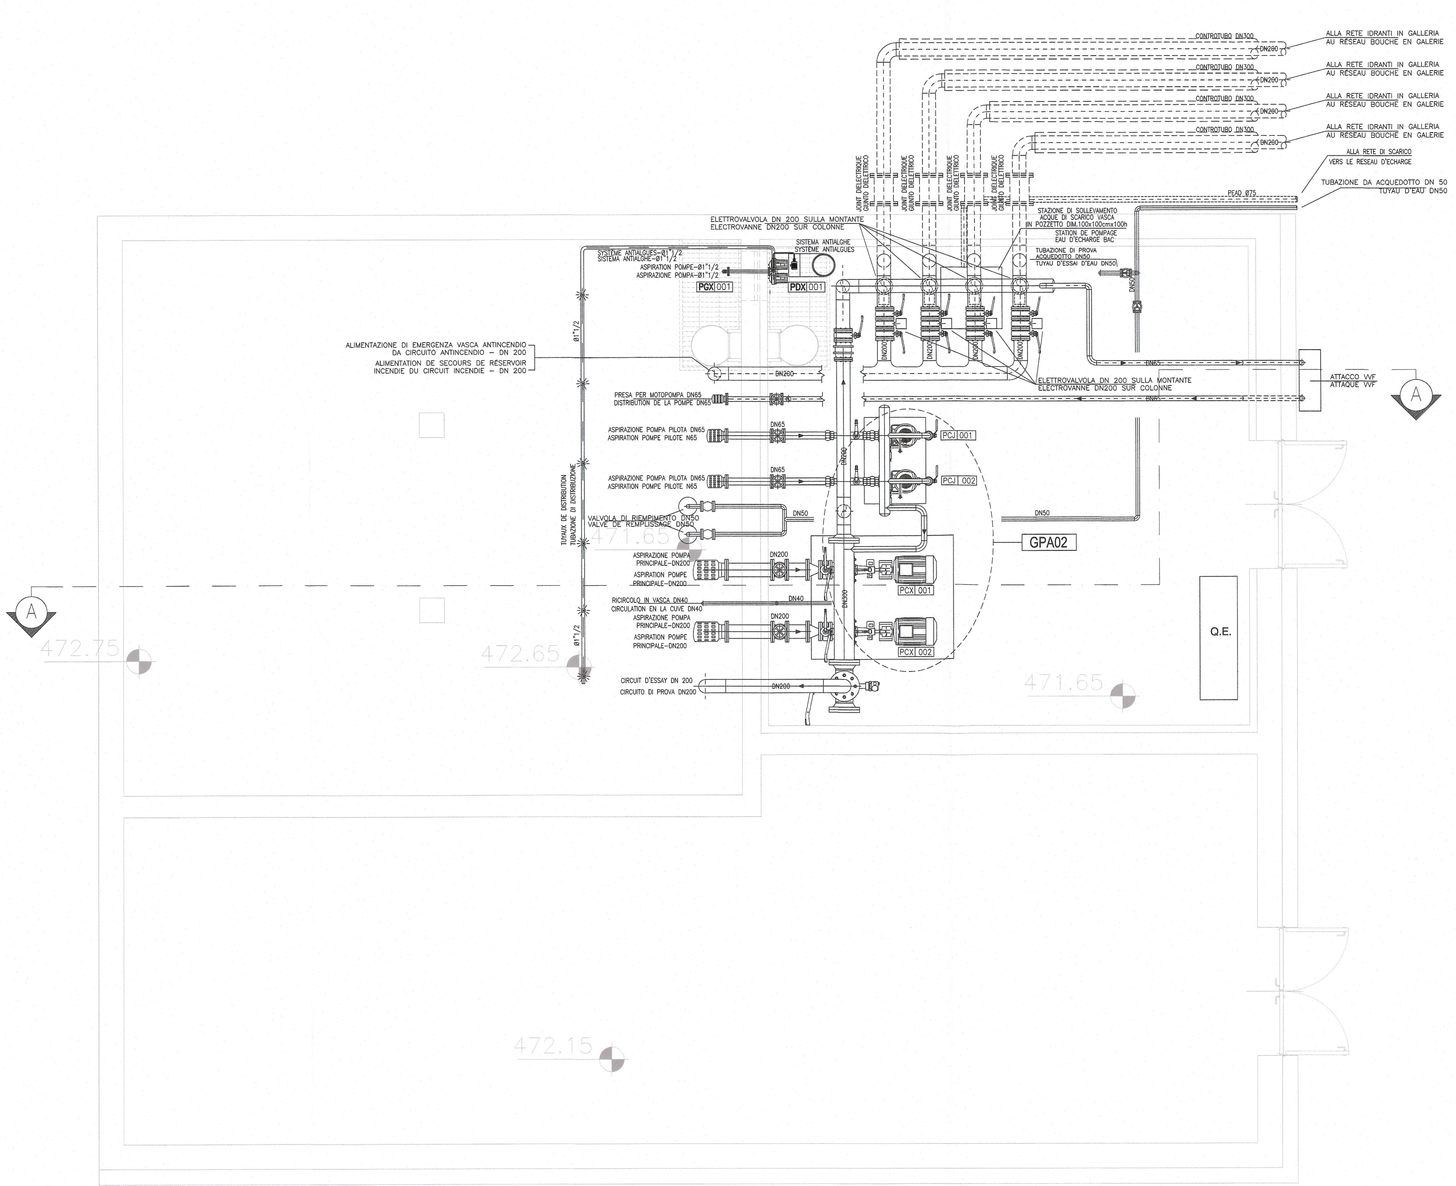

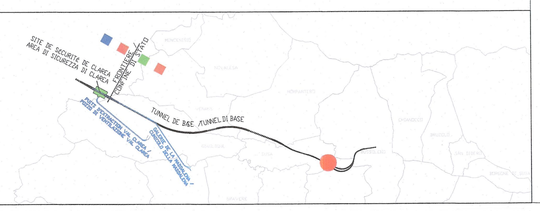

LIAISON LYON - TURIN / COLLEGAMENTO TORINO - LIONE

Partie commune franco-italienne / **Section transfrontalière**
Parte comune italo-francese / **Sezione transfrontaliera**

NOUVELLE LIGNE LYON TURIN - NUOVA LINEA TORINO LIONE
PARTIE COMMUNE FRANCO-ITALIENNE - PARTE COMUNE ITALO-FRANCESE

REVISION DE L'AVANT-PROJET DE REFERENCE - REVISIONE DEL PROGETTO DEFINITIVO
CUP C11J05000030001

EQUIPMENTS - IMPIANTI

EQUIPMENTS DE LUTTE CONTRE L'INCENDIE - IMPIANTI ANTINCENDIO
GENERALE - GENERALE
PLAINE DE SUSA - PIANA DI SUSA

RESAU A BOUCHES D'EAUX ENTREE OUEST SUSA - PLAN ET COUPE DE GROUPES DE POMPAGE
RETE IDRANTI IMBOCCO SUSA OVEST- PIANTA E SEZIONE STAZIONE DI POMPAGGIO

Indice	Date / Data	Modifications / Modifiche	Etabli par / Concepito da	Vérifié par / Controllato da	Autorisé par / Autorizzato da
0	Novembre 2012	Emission pour verification C2B et validation C3.0 Emissione per verifica C2B e validazione C3.0	S. MICELI (ITF)	M. PIHOUEE C. OGNIBENE	M. FORESTA M. PANTALEO
A	08/02/2013	Emissione a seguito commenti LTF e CCF	S. MICELI (ITF)	M. PIHOUEE C. OGNIBENE	M. FORESTA M. PANTALEO

Tecnimont Civil Construction
Dott. Ing. [illegible]
Ordine Ingegneri [illegible] R

ORDINE DEGLI INGEGNERI DELLA PROVINCIA DI MACERATA
DOTT. ING. RUSSO MARCO
ISCRITTO ALL'ALBO PROFESSIONALE
COL N. 12992

Code Doc	P D 2	C 2 B	T S 3	1 7 8 1 A	A P P L A
	Phase / Fase	Sigle étude / Sigla	Émetteur / Emittente	Numero / Indice	Statut / Stato — Type / Tipo

INDIRIZZO GED / ADRESSE GED	C2B	//	//	60	00	50	30	02

ÉCHELLE / SCALA
1:50

LTF sas - 1091 Avenue de la Boisse BP 80631 - F-73006 CHAMBERY CEDEX (France)
Tél.: +33 (0) 4.79.68.56.50 - Fax: +33 (0) 4.79.68.56.75
RCS Chambéry 439 556 952 - TVA FR 03439556952

Propriété LTF Tous droits réservés - Proprietà LTF Tutti i diritti riservati

LYON TURIN FERROVIAIRE

Ce projet est cofinancé par l'Union européenne (DO-TRENs)

Questo progetto è cofinanziato dall'Unione europea (TEN-T)