SEZIONE A-A

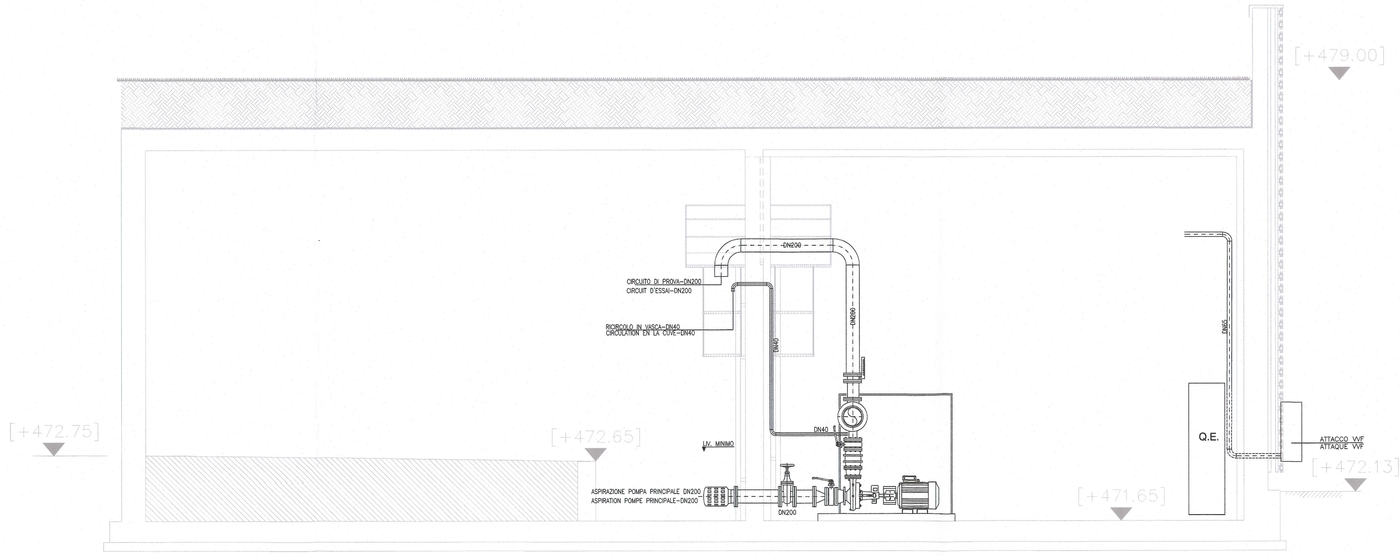

STAZIONE DI POMPAGGIO
AREA DI SICUREZZA ESTERNA SUSA
GPA-03

GRUPPO DI PRESSURIZZAZIONE/ GROUPE DE PRESSION A BASSA PRESSIONE/ A BASSE PRESSION

PORTATA/CAPACITE'	120 mc/h
PREVAL.	90 m.c.a.

POMPA PILOTA/ POMPE JOCKEY

PORTATA/CAPACITE'	18 mc/h
PREVAL.	10 m.c.a.

LEGENDA TIPOLOGIA APPARECCHIATURE

GPA 003	GRUPPO PRESSURIZZAZIONE ACQUA ANTINCENDIO – GROUPE DE POMPAGE ANTINCENDIE
PCX 001 PCX 002	ELETTROPOMPA CENTRIFUGA DI PRESSURIZZAZIONE – POMPE ELECTIQUE CENTRIFUGE DE PRESSION
PCJ 001 PCJ 002	ELETTROPOMPA CENTRIFUGA JOCKEY – POMPE ELECTIQUE CENTRIFUGE JOCKEY
PDX 001	POMPA DOSATRICE CON SERBATOIO DI STOCCAGGIO – POMPE DE DOSAGE
PGX 001	ELETTROPOMPA GEMELLARE – POMPE ELECTRIQUE
PSX 001 PSX 002	ELETTROPOMPA DI SOLLEVAMENTO – POMPE ELECTRIQUE

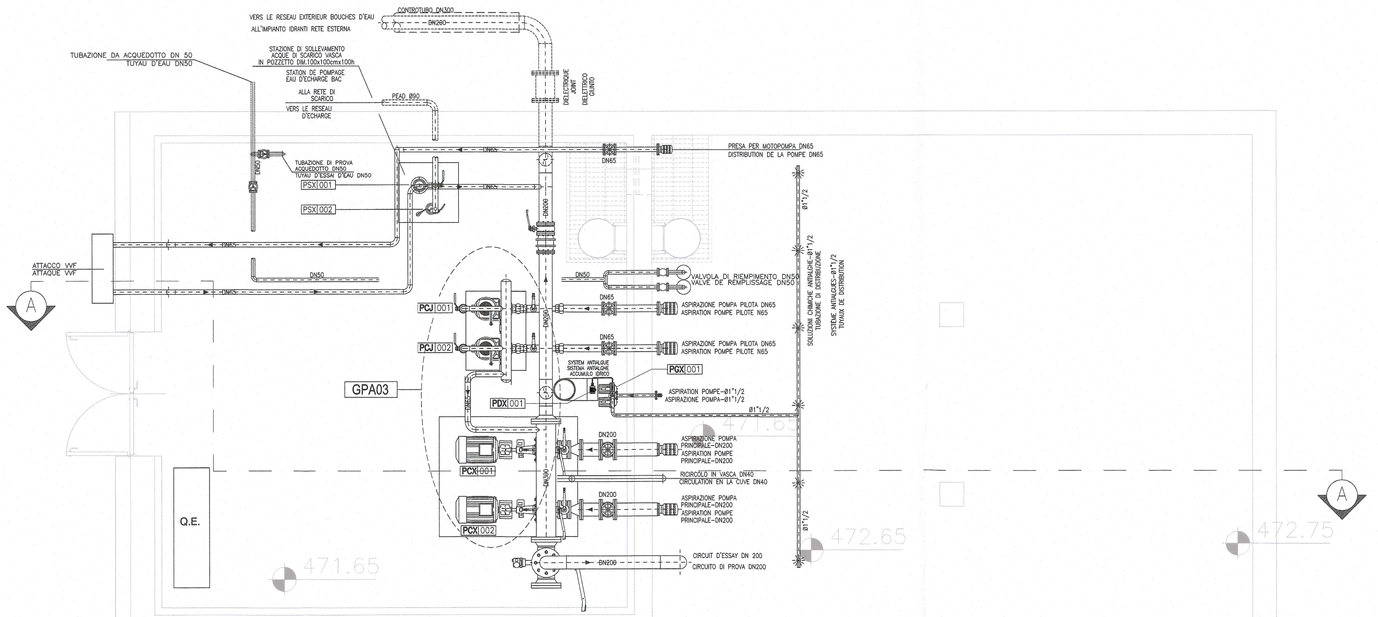

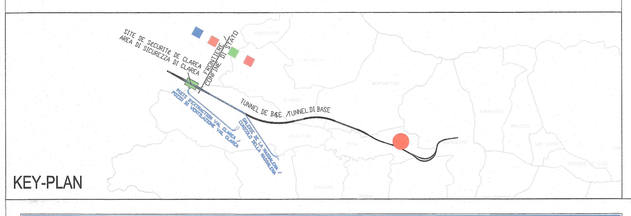

KEY-PLAN

LIAISON LYON - TURIN / COLLEGAMENTO TORINO - LIONE

Partie commune franco-italienne
Section transfrontalière

Parte comune italo-francese
Sezione transfrontaliera

NOUVELLE LIGNE LYON TURIN - NUOVA LINEA TORINO LIONE
PARTIE COMMUNE FRANCO-ITALIENNE - PARTE COMUNE ITALO-FRANCESE

REVISION DE L'AVANT-PROJET DE REFERENCE - REVISIONE DEL PROGETTO DEFINITIVO
CUP C11J05000030001

EQUIPMENTS - IMPIANTI

EQUIPMENTS DE LUTTE CONTRE L'INCENDIE - IMPIANTI ANTINCENDIO
GENERALE - GENERALE
PLAINE DE SUSA - PIANA DI SUSA

RESAU A BOUCHES D'EAUX SECURITE EXTERIEURE DE SUSA-PLAN ET COUPE DE GROUPES DE POMPAGE
RETE IDRANTI AREA ESTERNA DI SICUREZZA SUSA - PIANTA E SEZIONE STAZIONE DI POMPAGGIO

Indice	Date / Data	Modifications / Modifiche	Etabli par / Concepito da	Vérifié par / Controllato da	Autorisé par / Autorizzato da
0	Novembre 2012	Emission pour verification C2B et validation C3.0 Emissione per verifica C2B e validazione C3.0	S. MICELI (ITF)	M. PIHOUEE C. OGNIBENE	M. FORESTA M. PANTALEO
A	08/02/2013	Emissione a seguito commenti LTF e CCF	S. MICELI (ITF)	M. PIHOUEE C. OGNIBENE	M. FORESTA M. PANTALEO

ORDINE DEGLI INGEGNERI DELLA PROVINCIA DI MILANO
DOTT. ING. RUSSO MARCO
ISCRITTO ALL'ALBO PROFESSIONALE
COL.N. 12982

Technical Civil Construction
Dott. Ing. Marco Russo
Ordine Ingegneri Milano n.

Code Doc	Phase / Fase	Sigle étude / Sigla	Émetteur / Emittente	Numero	Indice	Statut / Stato	Type / Tipo
P D 2	C 2 B	T S 3	1 7 8 2	A	A P	P L A	

INDIRIZZO GED / ADRESSE GED								
C2B	//	//	60	00	50	30	03	

ÉCHELLE / SCALA
1:50

LTF sas - 1091 Avenue de la Boisse BP 80631 - F-73006 CHAMBERY CEDEX (France)
Tél.: +33 (0 4.79.68.56.50 - Fax: +33 (0 4.79.68.56.75
RCS Chambéry 439 556 952 - TVA FR 03439556952

Propriété LTF Tous droits réservés - Proprietà LTF Tutti i diritti riservati

LYON TURIN FERROVIAIRE

Ce projet est cofinancé par l'Union Européenne (DG-TREN)

Questo progetto è cofinanziato dall'Unione europea (TEN-T)