

NOUVELLE LIGNE LYON TURIN - NUOVA LINEA TORINO LIONE
 PARTIE COMMUNE FRANCO-ITALIENNE - PARTE COMUNE ITALO-FRANCESE


REVISION DE L'AVANT-PROJET DE REFERENCE - REVISIONE DEL PROGETTO DEFINITIVO
 CUP C11J05000030001

EQUIPEMENT - IMPIANTI

DEVIATION LIGNE HISTORIQUE - DEVIAZIONE LINEA STORICA


SOUS SYSTEME SIGNALISATION - SOTTOSISTEMA SEGNALAMENTO
 Connexion à Bussoleno - Innesto a Bussoleno
 Plan des câblage supplémentaire phase 1 - Piano cavi integrativo fase 1

LEGENDA

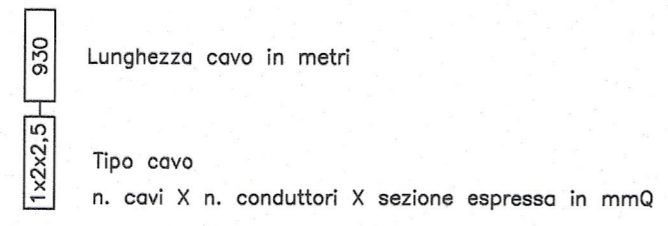

Nota

L'utilizzo di cavi/conduttori per l'alimentazione degli enti è indicativa.
 L'Appaltatore dovrà produrre il piano cavi in accordo con quanto previsto dal proprio prodotto omologato.

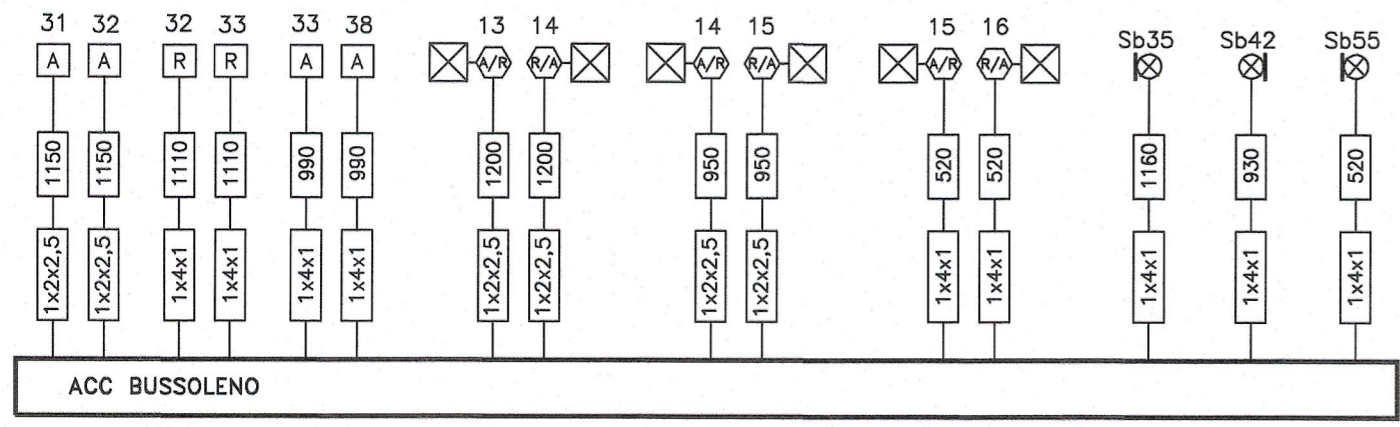

Indice	Date / Data	Modifications / Modifiche	Etabli par / Concepito da	Vérifié par / Controllato da	Autorisé par / Autorizzato da
0	31/12/2012	Première diffusion pour verification e validation Prima emissione per verifica e validazione	P. AGGRAVIO (ITF) A. CROCE (ITF)	G. BOVA C. OGNIBENE	M. FORESTA M. PANTALEO
A	08/02/2013	Emissione a seguito commenti LTF e CCF	P. AGGRAVIO (ITF) A. CROCE (ITF)	G. BOVA C. OGNIBENE	M. FORESTA M. PANTALEO

Tecnimont
 Civil Construction
 Dott. Ing. Aldo Mancarella
 Ordine Ingegneri Prov. TO n. 6271 R



Code	P	D	2	C	2	B	T	S	3	1	9	5	9	A	A	P	P	L	A
Doc	Phase / Fase		Sigle étude / Sigla			Émetteur / Emittente			Numero			Indice		Statut / Stato		Type / Tipo			

INDIRIZZO GED / ADRESSE GED	C2B	//	//	95	10	68	30	02
-----------------------------	-----	----	----	----	----	----	----	----

ÉCHELLE / SCALA	-
-----------------	---



LTF sas - 1091 Avenue de la Boisse BP 80631 - F-73006 CHAMBERY CEDEX (France)
 Tél.: +33 (0) 4.79.68.56.50 - Fax: +33 (0) 4.79.68.56.75
 RCS Chambéry 439 556 952 - TVA FR 03439556952
 Propriété LTF Tous droits réservés - Propriété LTF Tutti i diritti riservati

