







**LEGENDA**

-  Boa Imperativa di tipo commutato
-  Boa non Imperativa di tipo commutato
-  Cassetta Terminale
-  Muffola di giunzione
-  Apparecchiatura Encoder

$\frac{1 \times 2 \times 1,4}{2000 \text{ m.}}$  n. cavi X conduttori X diametro in mm  
Lunghezza cavo in metri

Nota: Cavi equipaggiati con schermo e twistati.

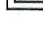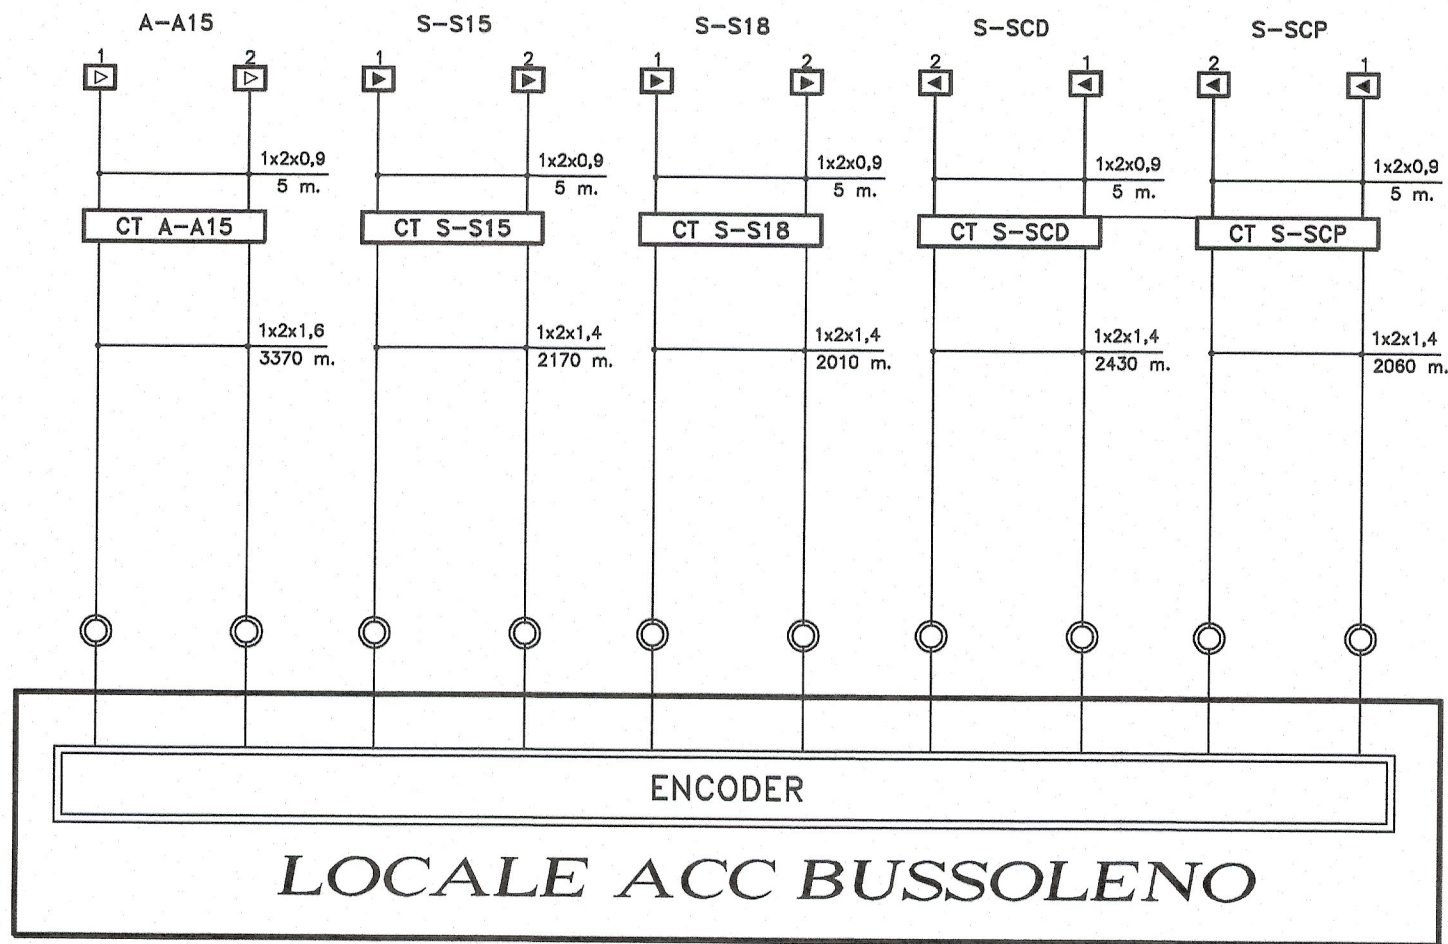

**LIAISON LYON - TURIN / COLLEGAMENTO TORINO - LIONE**

Partie commune franco-italienne  
Section transfrontalière

Parte comune italo-francese  
Sezione transfrontaliera

NOUVELLE LIGNE LYON TURIN - NUOVA LINEA TORINO LIONE  
PARTIE COMMUNE FRANCO-ITALIENNE - PARTE COMUNE ITALO-FRANCESE

REVISION DE L'AVANT-PROJET DE REFERENCE - REVISIONE DEL PROGETTO DEFINITIVO  
CUP C11J05000030001

EQUIPEMENT - IMPIANTI

DEVIATION LIGNE HISTORIQUE - DEVIAZIONE LINEA STORICA

SOUS SYSTEME SIGNALISATION - SOTTOSISTEMA SEGNALAMENTO  
Connexion à Bussoleno - Innesto a Bussoleno

Plan des câblage SCMT supplémentaire phase finale - Piano cavi SCMT integrativo fase finale

Indice	Date / Data	Modifications / Modifiche	Etabli par / Concepito da	Vérifié par / Controllato da	Autorisé par / Autorizzato da
0	31/12/2012	Première diffusion pour vérification e validation Prima emissione per verifica e validazione	P. AGGRAVIO (ITF) A. CROCE (ITF)	G. BOVA C. OGNIENE	M. FORESTA M. PANTALEO
A	08/02/2013	Emissione a seguito commenti LTF e CCF	P. AGGRAVIO (ITF) A. CROCE (ITF)	G. BOVA C. OGNIENE	M. FORESTA M. PANTALEO

Tecnimont  
Civil Construction  
Dott. Ing. Aldo Mancarella  
Ordine Ingegneri Prov. TO n. 6274/R

ORDINE DEGLI INGEGNERI DELLA PROVINCIA DI NAPOLI  
DOTT. ING. RUSSO MARCO  
SEZIONE  
SETTORE CIVILE E AMBIENTALE  
INDUSTRIALE DELL'INGEGNERIA  
N° ISCRIZ. 12982

Code Doc	P	D	2	C	2	B	T	S	3	1	9	6	5	A	A	P	P	L	A	
	Phase / Fase		Sigle étude / Sigla				Émetteur / Emittente			Numero					Indice		Statut / Stato		Type / Tipo	

INDIRIZZO GED / ADRESSE GED	C2B	//	//	95	10	68	30	08
-----------------------------	-----	----	----	----	----	----	----	----

ÉCHELLE / SCALA  
-



LTF sas - 1091 Avenue de la Boisse BP 80631 - F-73006 CHAMBERY CEDEX (France)  
Tél.: +33 (0) 4.79.68.56.50 - Fax: +33 (0) 4.79.68.56.75  
RCS Chambéry 439 556 952 - TVA FR 03439556952  
Propriété LTF Tous droits réservés - Proprietà LTF Tutti i diritti riservati

