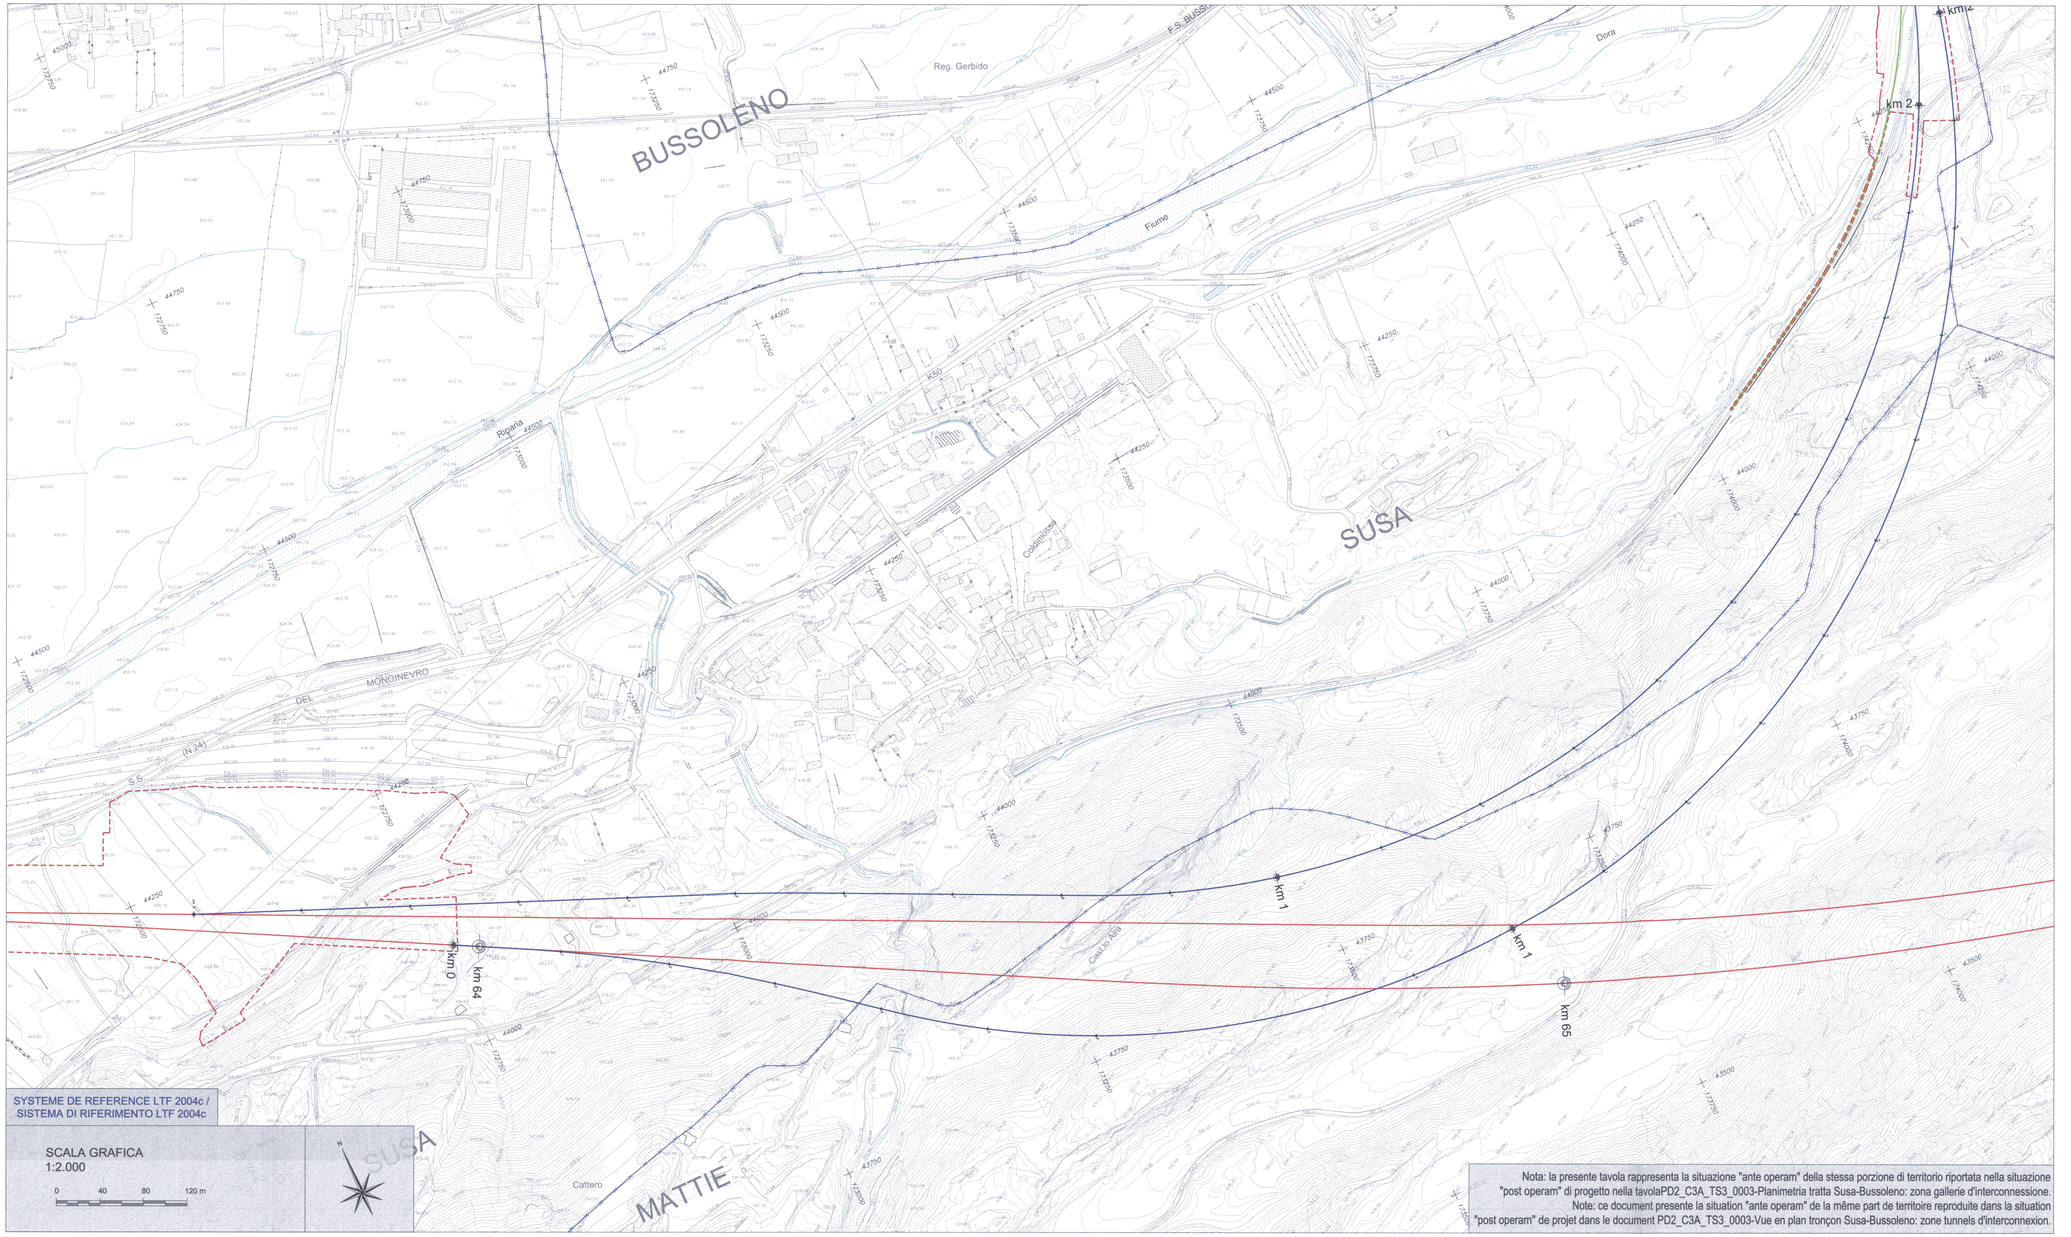

Nota: la presente tavola rappresenta la situazione "ante operam" della stessa porzione di territorio riportata nella situazione "post operam" di progetto nella tavolaPD2_C3A_TS3_0003-Planimetria tratta Susa-Bussoleno: zona gallerie d'interconnessione.
Note: ce document presente la situation "ante operam" de la même part de territoire reproduite dans la situation "post operam" de projet dans le document PD2_C3A_TS3_0003-Vue en plan tronçon Susa-Bussoleno: zone tunnels d'interconnexion.

PIANO DI LOCALIZZAZIONE / VUE D'ENSEMBLE

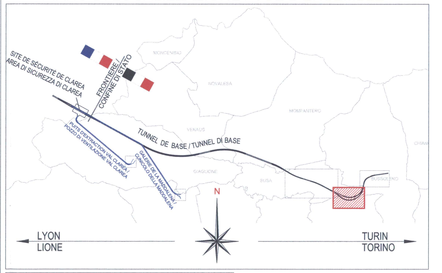

RELAZIONE DI RIFERIMENTO / RAPPORT DE REFERENCE:
PD2-CN2-AED-0001 (cod. GED PD2_10-00-00_10-01):
Rilievo della tratta in territorio italiano: Relazione generale -
Relevé du tronçon en territoire italien: Rapport général

LEGENDA ASSI DI PROGETTO - LEGENDE AXES DE PROJET

- BINARI NLTL DI PROGETTO - VOIES NLLT DE PROJET
- BINARI INTERCONNESSIONE DI PROGETTO - VOIES INTERCONNEXION DE PROJET
- BINARI LINEA STORICA TORINO - MODANE E SUSA-BUSSOLENO DA MODIFICARE - VOIES LIGNE HISTORIQUE TURIN - MODANE ET SUSA-BUSSOLENO A MODIFIER
- BINARI ESISTENTI ESCLUSI DA INTERVENTO LTF (LS SUSA - BUSSOLENO, BINARI DELLA STAZIONE DI BUSSOLENO, BINARI DELL'EX PIANO CARICATORE MILITARE DI BUSSOLENO); VOIES EXISTANTES EXCLUS DE L'INTERVENTION LTF (LN SUSA - BUSSOLENO, VOIES DE LA GARE DE BUSSOLENO, VOIES DE L'EX PLAN DE CHARGEMENT MILITAIRE DE BUSSOLENO)
- GALLERIA DI VENTILAZIONE DI CLAREA / GALERIE DE VENTILATION DE CLAREA
- GALLERIA DELLA MADDALENA / GALERIE DE LA MADDALENA
- INGOMBRO OPERE IN PROGETTO ALL'APERTO E IN SOTTERRANEO CON COPERTURA INFERIORE A 7m / EMPRISES DE PROJET A L'AIR LIBRE ET EN SOUTERRAIN AVEC COUVERTURE INFERIEURE A 7m
- CONFINI COMUNALI / LIMITES COMMUNES

LEGENDA TOPOGRAFICA – LEGENDE TOPOGRAPHIQUE

LIAISON LYON - TURIN / COLLEGAMENTO TORINO - LIONE

Partie commune franco-italienne
Section transfrontalière

Parte comune italo-francese
Sezione transfrontaliera

NOUVELLE LIGNE LYON TURIN - NUOVA LINEA TORINO LIONE
PARTIE COMMUNE FRANCO-ITALIENNE - PARTE COMUNE ITALO-FRANCESE

REVISION DE L'AVANT-PROJET DE REFERENCE - REVISIONE DEL PROGETTO DEFINITIVO
CUP C11J05000030001

GENIE CIVIL - OPERE CIVILI

TOPOGRAPHIE - TOPOGRAFIA
CARTOGRAPHIE DE BASE 1:2000 COTE ITALIE (Ante operam) - CARTOGRAFIA DI BASE 1:2000 LATO ITALIA (Ante operam)

VUE EN PLAN ANTE OPERAM ZONE TUNNELS D'INTERCONNEXION - PLANIMETRIA ANTE OPERAM ZONA GALLERIE DI INTERCONNESSIONE

Indice	Date / Data	Modifications / Modifiche	Etabli par / Concepito da	Vérifié par / Controllato da	Autorisé par / Autorizzato da
0	09/03/12	Première diffusion Prima diffusione	AED	LTF	L. CHANTRON A. MANCARELLA
A	03/05/12	Revision suite aux commentaires LTF Revisione in seguito a commenti LTF	C. LIBERATORE (SEA) V. GRISOGLIO (TCC)	M. RUSSO C. DONBENE	L. CHANTRON A. MANCARELLA
B	30/10/12	Revision suite aux commentaires LTF Revisione in seguito a commenti LTF	TSE3	M. RUSSO C. DONBENE	L. CHANTRON M. PANTALEO
C	31/01/13	Passage au statut AP Passaggio allo stato AP	TSE3	M. RUSSO C. DONBENE	L. CHANTRON M. PANTALEO

Tecnimont Civil Construction
Dott. Ing. Aldo Mancarella
Ordine Ingegneri Prov. TO n. 6271 R

DOTT. ING. RUSSO MARCO
ISCRITTO ALL'ALBO PROFESSIONALE
COLL.N. 10289

Code Doc	P	D	2	C	3	A	T	S	3	0	0	3	9	C	A	P	P	L	A
	Phase / Fase			Sigle fixée / Sigla			Émetteur / Emittente			Numero				Indice	Statut / Stato			Type / Tipo	

INDIRIZZO GED / ADRESSE GED	C3A	//	//	10	20	00	30	10

ÉCHELLE / SCALA
1:2000

LTF sas - 1091 Avenue de la Boisse BP 80631 - F-73006 CHAMBERY CEDEX (France)
Tél. +33 (0) 4.79.68.56.50 - Fax. +33 (0) 4.79.68.56.75
RCS Chambéry 439 556 952 - TVA FR 03439556952
Propriété LTF Tous droits réservés - Proprietà LTF Tutti i diritti riservati

Ce projet bénéficie d'un financement européen (INEA)

Questo progetto è cofinanziato dall'Unione Europea (INEA)