


Nota: la presente tavola rappresenta la situazione "ante operam" della stessa porzione di territorio riportata nella situazione "post operam" di progetto nella tavola PD2\_C3A\_TS3\_0210-Planimetria generale da pk 52+500 a pk 55+100.  
 Note: ce document presente la situation "ante operam" de la même part de territoire reproduite dans la situation "post operam" de projet dans le document PD2\_C3A\_TS3\_0210-Vue en plan générale de pk 52+500 a pk 55+100.

PIANO DI LOCALIZZAZIONE / VUE D'ENSEMBLE

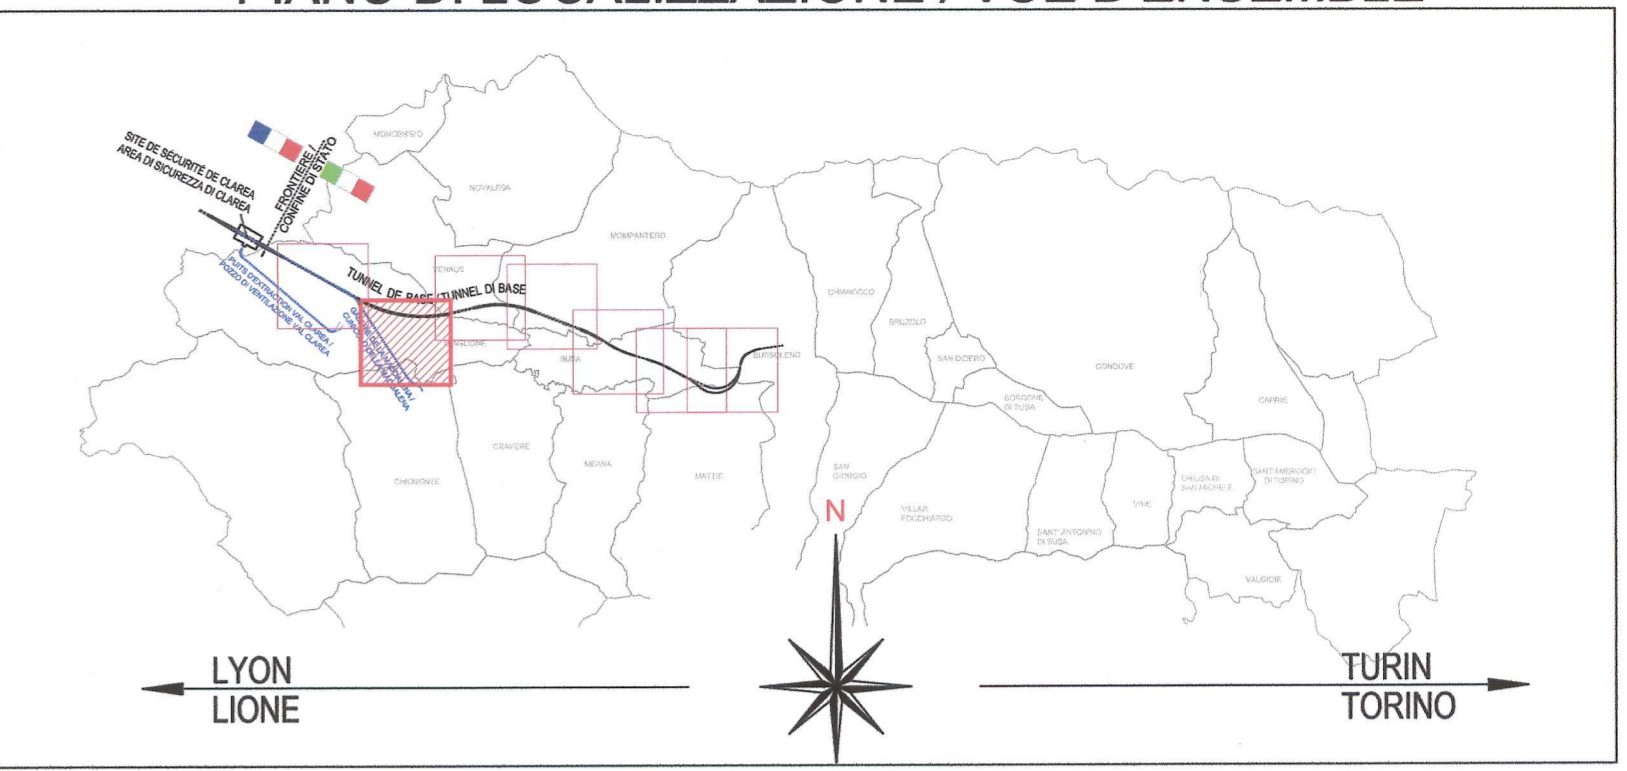

RELAZIONE DI RIFERIMENTO / RAPPORT DE REFERENCE:  
 PD2-CN2-AED-0001 (cod. GED PD2\_10-00-00\_10-01)  
 Rilievo della tratta in territorio italiano: Relazione generale -  
 Relevé du tronçon en territoire Italien: Rapport général

- LEGENDA ASSI DI PROGETTO - LEGENDE AXES DE PROJET
- BINARI N.T.L. DI PROGETTO - VOIES NLT DE PROJET
  - BINARI INTERCONNESSIONE DI PROGETTO - VOIES INTERCONNECTION DE PROJET
  - BINARI LINEA STORICA TORINO - MODANE E SUSA-BUSSOLENO DA MODIFICARE - VOIES LIGNE HISTORIQUE TORIN - MODANE ET SUSA-BUSSOLENO A MODIFIER
  - BINARI ESISTENTI ESCLUSI DA INTERVENTO LTF (S. SUSA - BUSSOLENO, BINARI DELLA STAZIONE DI BUSSOLENO, BINARI DELL'EX PIANO CARICATORE MILITARE DI BUSSOLENO), VOIES EXISTANTS EXCLUS DE L'INTERVENTION LTF (S. SUSA - BUSSOLENO, VOIES DE LA GARE DE BUSSOLENO, VOIES DE L'EX PLAN DE CHARGEMENT MILITAIRE DE BUSSOLENO)
  - GALLERIA DI VENTILAZIONE DI CLAREA / GALERIE DE VENTILATION DE CLAREA
  - GALLERIA DELLA MADDALENA / GALERIE DE LA MADDALENA
  - INGOMBRO OPERE IN PROGETTO ALL'APERTO E IN SOTTERRANEO CON COPERTURA INFERIORE A 7m  
 EMPRISES DE PROJET A L'AIR LIBRE ET EN SOUTERRAIN AVEC COUVERTURE INFERIEURE A 7m
  - CONFINI COMUNALI / LIMITES DES COMMUNES

- LEGENDA - LEGENDE
- Linee elettriche
  - Alberi
  - Rampole d'arbori
  - Classe
  - Taluz
  - Limiti di cultura
  - Mura di scalinamento
  - Gliedera de s'arbori
  - Limiti de comune
  - Frontiere
  - Limiti de zone ricche
  - Alberi isolati
  - Piccoli rocciosi
  - Piccoli ligni elettriche
  - Rocche isolati
  - Galle Gausa Bogar
  - Galle LTF2004C
  - Bilinte
  - Bilinte industriale
  - Hangars
  - Cours d'eau
  - Ruote principali
  - Chemise
  - C. Niveau maitresse
  - C. Niveau secondaire
  - C. Niveau incertaine
  - Plan CMI en Z
  - Candides
  - Palazzo ligni elettriche
  - Parc cellulaire
  - Estradadi
  - Fiori d'arbori
  - Confini di proprieta
  - Scarpate
  - Limiti di cultura
  - Muri di scarpate
  - Guard-rail
  - Confini de stato
  - Confini de stato
  - Limiti isocosto
  - Limiti isocosto
  - Rocce affilanti
  - Taloz
  - Massi isolati
  - Galle Gausa Bogar
  - Galle LTF2004C
  - Abitazioni private
  - Industria/commercio
  - Taluz
  - Cours d'arbori
  - Stade principale
  - Stade secondaire
  - Curve di livello principale
  - Curve di livello incertaine
  - Plano di quota
  - Pali di demarcazione
  - Pali di scarpate elettriche
  - Pali di scarpate elettrica

LIAISON LYON - TURIN / COLLEGAMENTO TORINO - LIONE

Partie commune franco-italienne / Section transfrontalière  
 Parte comune italo-francese / Sezione transfrontaliera

NOUVELLE LIGNE LYON TURIN - NUOVA LINEA TORINO LIONE  
 PARTIE COMMUNE FRANCO-ITALIENNE - PARTE COMUNE ITALO-FRANCESE  
 REVISIONE DE L'AVANT-PROJET DE REFERENCE - REVISIONE DEL PROGETTO DEFINITIVO  
 CUP C11J05000030001  
 GENIE CIVIL - OPERE CIVILI  
 TOPOGRAPHIE - TOPOGRAFIA  
 CARTOGRAPHIE DE BASE 1:5000 COTE ITALIE (Ante Operam) -  
 CARTOGRAFIA DI BASE 1:5000 LATO ITALIA (Ante Operam)

VUE EN PLAN ANTE OPERAM ZONE TUNNEL DE BASE ET GALERIE  
 DE LA MADDALENA -  
 PLANIMETRIA ANTE OPERAM ZONA TUNNEL DI BASE E GALLERIA  
 DELLA MADDALENA

Indice	Date / Data	Modifications / Modifiche	Elab. par / Concepito da	Verifié par / Controllato da	Autorisé par / Autorizzato da
0	09/03/2012	Première diffusion / Prima emissione	AED	LTF	L. CHANTRON A. MANCARELLA
A	23/04/2012	Révision suite aux commentaires LTF / Revisione in seguito a commenti LTF	C. LIBERATORE (SEA) V. GRISOGLIO (TOC)	M. RUSSO C. OGNIBENE	L. CHANTRON A. MANCARELLA
B	31/10/2012	Révision suite aux commentaires LTF / Revisione in seguito a commenti LTF	TSE3	M. RUSSO C. OGNIBENE	L. CHANTRON M. PANTALEO
C	31/01/2013	Passage au statut AP / Passaggio allo stato AP	TSE3	M. RUSSO C. OGNIBENE	L. CHANTRON M. PANTALEO

Code Doc: PD2C3ATS30057CAPPLA  
 Phase / Fase: Signe (de) / Signa / Émetteur / Emissore / Numéro / Indice / Statut / Stato / Type / Tipo

INDIRIZZO GED / ADRESSE GED: C3A // // 10 50 00 30 06  
 ÉCHELLE / SCALA: 1:5000

LTF sas - 1091 Avenue de la Boisée - BP 80631 - F-73006 CHAMBERY CEDEX ( France )  
 Tél: +33 (0) 4 79 68 56 50 - Fax: +33 (0) 4 79 68 56 75  
 RCS Chambery 430 656 852 - TVA: FR 0243956952  
 Propriété LTF Tous droits réservés - Propriété LTF Tutti i diritti riservati

SISTEMA DI RIFERIMENTO LTF 2004c /  
 SYSTEME DE REFERENCE LTF 2004c  
 SCALA GRAFICA  
 1:5.000

DOTT. ING.  
 RUSSO MARCO  
 ISCRITTO ALL'ALBO  
 PROFESSIONALE  
 COL. N. 12082