

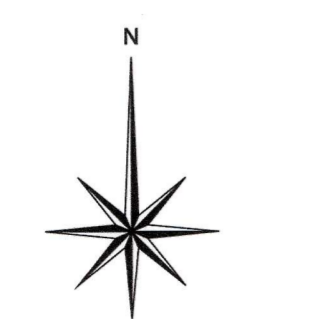


SYSTEME DE REFERENCE LTF 2004c /  
SISTEMA DI RIFERIMENTO LTF 2004c

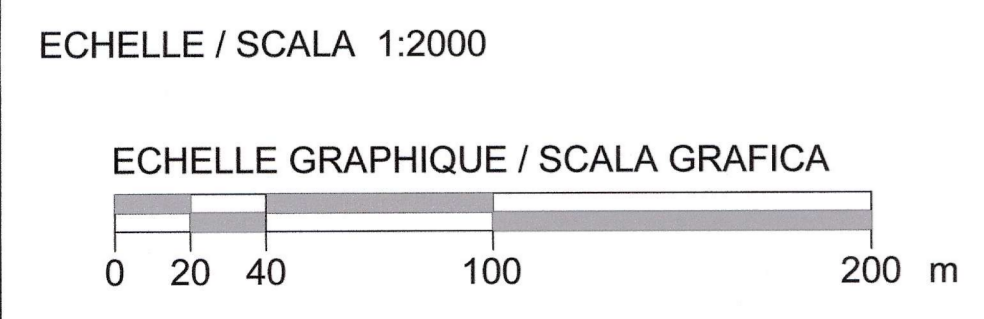

Nota: la presente tavola rappresenta la situazione "ante operam" della stessa porzione di territorio riportata nella situazione "post operam" di progetto nella tavola PD2\_C3A\_TS3\_0440-Sistemazioni area di imbocco\_Planimetria.  
 Note: ce document presente la situation "ante operam" de la même part de territoire reproduite dans la situation "post operam" de projet dans le document PD2\_C3A\_TS3\_0440-Aménagements de la tete\_Vue en plan.

PIANO DI LOCALIZZAZIONE / VUE D'ENSEMBLE

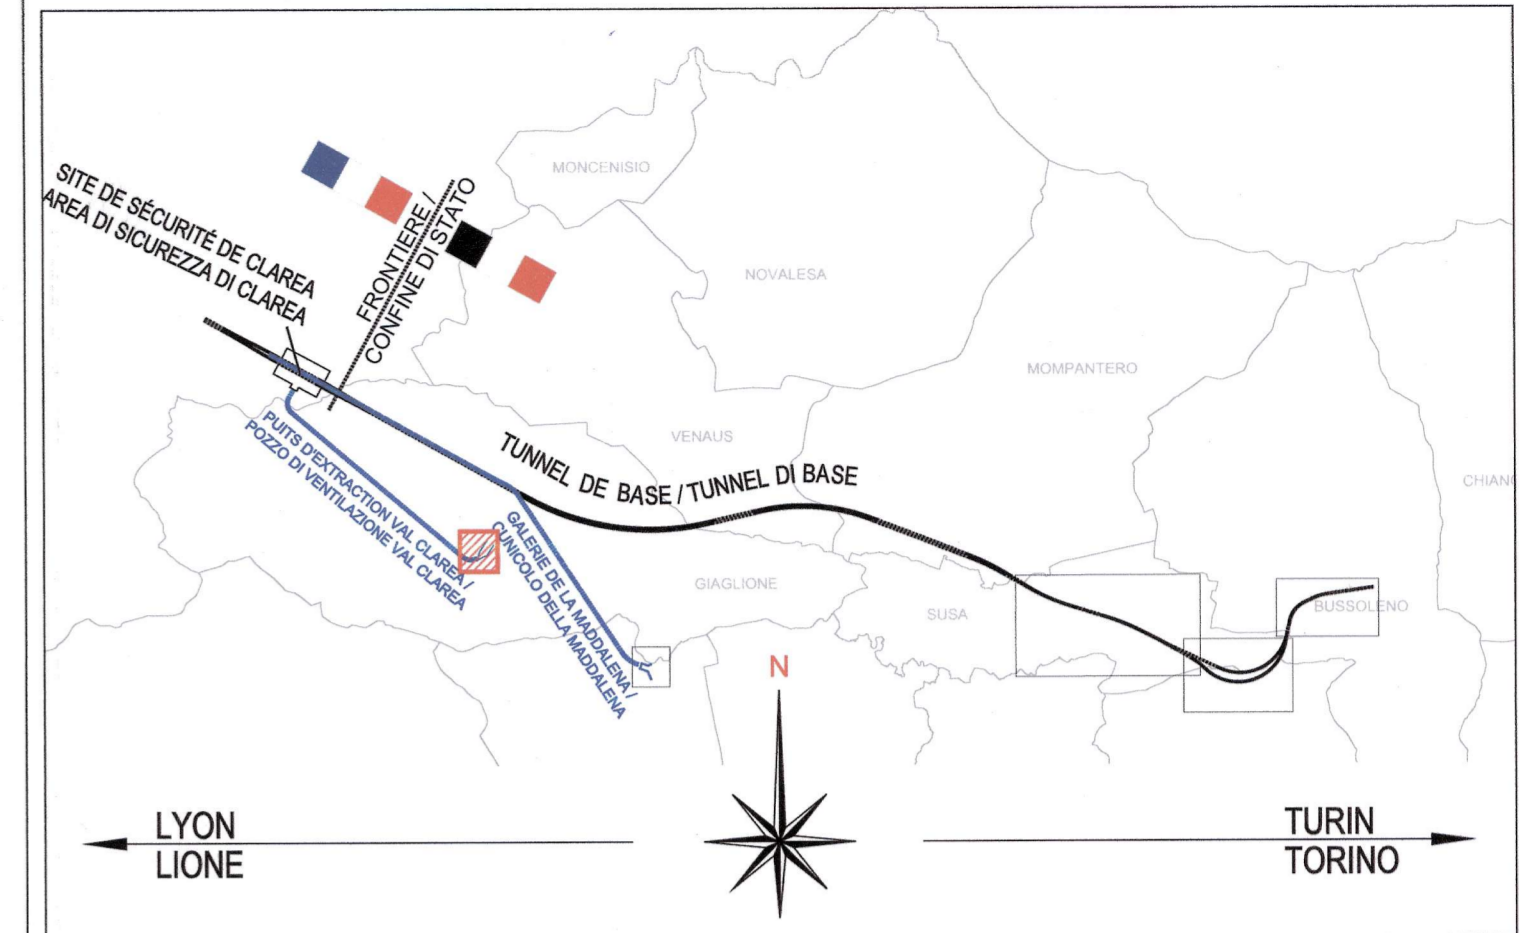

RELAZIONE DI RIFERIMENTO / RAPPORT DE REFERENCE:  
PD2-CN2-AED-0001 (cod. GED PD2\_10-00-00\_10-01);  
Rilievo della tratta in territorio italiano: Relazione generale -  
Relevé du tronçon en territoire italien: Rapport général

- LEGENDA ASSI DI PROGETTO - LEGENDE AXES DE PROJET
- BINARI NLT DI PROGETTO - VOIES NLT DE PROJET
  - BINARI INTERCONNESSIONE DI PROGETTO - VOIES INTERCONNESSION DE PROJET
  - BINARI LINEA STORICA TORINO - MODANE E SUSA-BUSSOLENO DA MODIFICARE - VOIES LIGNE HISTORIQUE TURIN - MODANE ET SUSA-BUSSOLENO A MODIFIER
  - BINARI ESISTENTI ESCLUSI DA INTERVENTO LTF (LS SUSA-BUSSOLENO, BINARI DELLA STAZIONE DI BUSSOLENO, BINARI DELL'EX PIANO CARICATORE MILITARE DI BUSSOLENO) VOIES EXISTANTS EXCLUS DE INTERVENTION LTF (LH SUSA-BUSSOLENO, VOIES DE LA GARE DE BUSSOLENO, VOIES DE L'EX PLAN DE CHARGEMENT MILITAIRE DE BUSSOLENO)
  - GALLERIA DI VENTILAZIONE DI CLAREA / GALERIE DE VENTILATION DE CLAREA
  - GALLERIA DELLA MADDALENA / GALERIE DE LA MADDALENA
  - INGOMBRO OPERE IN PROGETTO ALL'APERTO E IN SOTTERRANEO CON COPERTURA INFERIORE A 7m EMPRISES DE PROJET A L'AIR LIBRE ET EN SOUTERRAIN AVEC COUVERTURE INFERIEURE A 7m
  - CONFINI COMUNALI / LIMITES COMMUNES

LIAISON LYON - TURIN / COLLEGAMENTO TORINO - LIONE

Partie commune franco-italienne / Section transfrontalière

Parte comune italo-francese / Sezione transfrontalière

NOUVELLE LIGNE LYON TURIN - NUOVA LINEA TORINO LIONE  
PARTIE COMMUNE FRANCO-ITALIENNE - PARTE COMUNE ITALO-FRANCOISE

REVISION DE L'AVANT-PROJET DE REFERENCE - REVISIONE DEL PROGETTO DEFINITIVO  
CUP C11J05000030001

GENIE CIVIL - OPERE CIVILI

TOPOGRAPHIE - TOPOGRAFIA  
ORTHOPTOCARTE 1:2000 COTE ITALIE (Ante operam) -  
FOTOMOSAICO 1:2000 LATO ITALIA (Ante operam)

VUE EN PLAN ANTE OPERAM ZONE TETE DE LA GALERIE DE VENTILAZIONE DE CLAREA:  
ORTHOPTO (VOL 2011) -  
PLANIMETRIA ANTE OPERAM ZONA IMBOCCO GALLERIA DI VENTILAZIONE DI CLAREA:  
ORTOFOTO (VOLO 2011)

Indice	Date / Data	Modifications / Modifiche	Elab. per / Concepito da	Verifié par / Controllato da	Autorisé par / Autorizzato da
0	30/10/2012	Première diffusion Prima diffusione	TSE3	M. RUSSO C. OGNIBENE	L. CHANTRON M. PANTALEO
A	31/01/2013	Passage au statut APV Passaggio allo stato AP	TSE3	M. RUSSO C. OGNIBENE	L. CHANTRON M. PANTALEO

Tecnomont  
Civil Construction  
Dot. Ing. Aldo Mancarella  
Ordine Ingegneri Toscana 6271 R



Code Doc: P D 2 C 3 A T S 3 0 0 7 4 A A P P L A

Phase / Fase: Sigt. étude / Sigt. Emetteur / Emittente: Numero: Indice: Statut / Stato: Type / Tipo:

INDIRIZZO GED / ADRESSE GED: C3A // // 15 20 00 30 01

ÉCHELLE / SCALA: 1:2000



LTF sas - 1001 Avenue de la Boissac BP 80631 - F-73008 CHAMBERY CEDEX ( France )  
Tel: +33 (0) 4.79.68.56.50 - Fax: +33 (0) 4.79.68.56.75  
RCS Chambéry 439 556 952 - TVA FR 03439556652  
Propriété LTF Tous droits réservés - Proprieta LTF Tutti i diritti riservati

