


Nota: la presente tavola rappresenta la situazione "ante operam" della stessa porzione di territorio riportata nella situazione "post operam" di progetto nella tavola PD2_C3A_TS3_0209-Planimetria generale da pk 49+950 a pk 52+550.
 Note: ce document presente la situation "ante operam" de la même part de territoire reproduite dans la situation "post operam" de projet dans le document PD2_C3A_TS3_0209-Vue en plan générale de pk 49+950 a pk 52+550.

PIANO DI LOCALIZZAZIONE / VUE D'ENSEMBLE

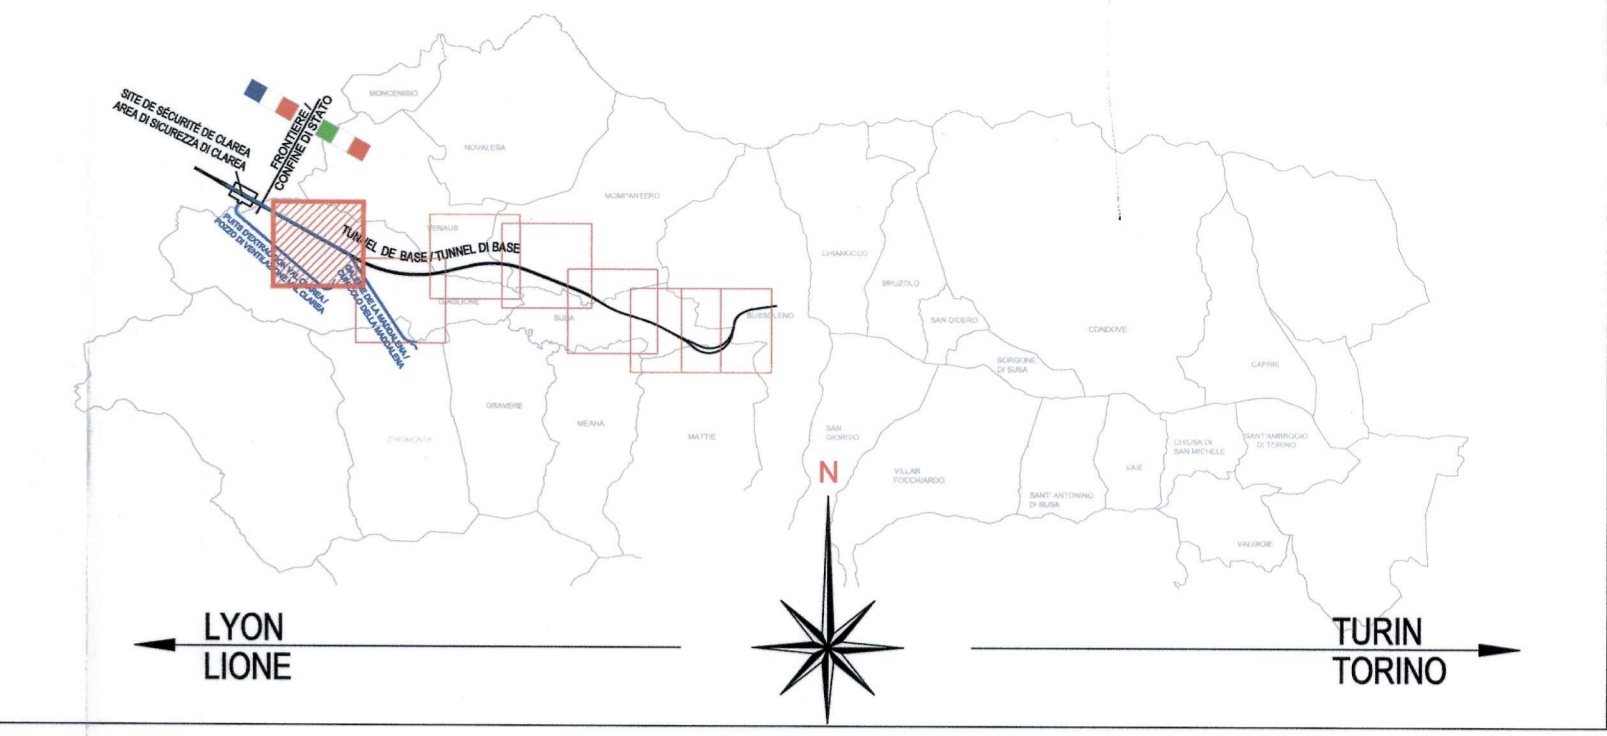

RELAZIONE DI RIFERIMENTO / RAPPORT DE REFERENCE:
 PD2-CN2-AED-0001 (cod. GED PD2_10-00-00_10-01);
 Rilievo della tratta in territorio italiano: Relazione generale -
 Relevé du tronçon en territoire italien: Rapport général

LEGENDA ASSI DI PROGETTO - LEGENDE AXES DE PROJET

- BINARI NLT DI PROGETTO - VOIES NLT DE PROJET
- BINARI INTERCONNESSIONE DI PROGETTO - VOIES INTERCONNECTION DE PROJET
- BINARI LINEA STORICA TORINO - MODANE E SUSA-BUSSOLENO DA MODIFICARE - VOIES LIGNE HISTORIQUE TURIN - MODANE ET SUSA-BUSSOLENO A MODIFIER
- BINARI ESISTENTI ESCLUSI DA INTERVENTO LTF (LS SUSA - BUSSOLENO, BINARI DELLA STAZIONE DI BUSSOLENO, BINARI DELL'EX PIANO CARICATORE MILITARE DI BUSSOLENO); VOIES EXISTANTS EXCLUS DE L'INTERVENTION LTF (LS SUSA - BUSSOLENO, VOIES DE LA GARE DE BUSSOLENO, VOIES DE L'EX PLAN DE CHARGEMENT MILITAIRE DE BUSSOLENO)
- GALLERIA DI VENTILAZIONE DI CLAREA / GALERIE DE VENTILATION DE CLAREA
- GALLERIA DELLA MADDALENA / GALERIE DE LA MADDALENA
- - - INGOMBRO OPERE IN PROGETTO ALL'APERTO E IN SOTTERRANEO CON COPERTURA INFERIORE A 7m
EMPRESSES DE PROJET A L'AIR LIBRE ET EN SOUTERRAIN AVEC COUVERTURE INFERIEURE A 7m
- CONFINI COMUNALI / LIMITES DES COMMUNES

LIASON LYON - TURIN / COLLEGAMENTO TORINO - LIONE
 Partie commune franco-italienne / Section transfrontalière
 Parte comune italo-francese / Sezione transfrontaliera

NOUVELLE LIGNE LYON TURIN - NUOVA LINEA TORINO LIONE
 PARTIE COMMUNE FRANCO-ITALIENNE - PARTE COMUNE ITALO-FRANCESE
 REVISIONE DE L'AVANT-PROJET DE REFERENCE - REVISIONE DEL PROGETTO DEFINITIVO
 CUP C11J05000030001
 GENIE CIVIL - OPERE CIVILI
 TOPOGRAPHIE - TOPOGRAFIA
 ORTHOPHOTO CARTE 1:5000 COTE ITALIE (Ante Operam)-
 FOTOMOSAICO 1:5000 LATO ITALIA (Ante Operam)
 VUE EN PLAN ANTE OPERAM ZONE TUNNEL DE BASE ET GALERIE DE VENTILATION
 DE CLAREA: ORTHOPHOTO (VOL 2011) -
 PLANIMETRIA ANTE OPERAM ZONA TUNNEL DI BASE E GALERIA DI VENTILAZIONE
 DI CLAREA: ORTOFOTO (VOLO 2011)

Indice	Date / Data	Modifications / Modifiche	Elaboré par / Concepito da	Validé par / Controlato da	Approuvé par / Autorizzato da
0	29/03/2012	Première diffusion / Prima emissione	GEOWORKS	LTF	L. CHANTRON A. MANCARELLA
A	31/10/2012	Revision suite aux commentaires LTF Revisione in seguito a commenti LTF	TSE3	M. RUSSO C. OGNIENE	L. CHANTRON M. PANTALEO
B	31/01/2013	Passage au statut AP Passaggio allo stato AP	TSE3	M. RUSSO C. OGNIENE	L. CHANTRON M. PANTALEO

Code Doc: P D 2 C 3 A T S 3 0 1 8 3 B A P P L A
 Indirizzo GED / Adresse GED: CSA // // 15 50 00 30 05
 ECHELLE / SCALA: 1:5000

SISTEMA DI RIFERIMENTO LTF 2004c /
 SYSTEME DE REFERENCE LTF 2004c